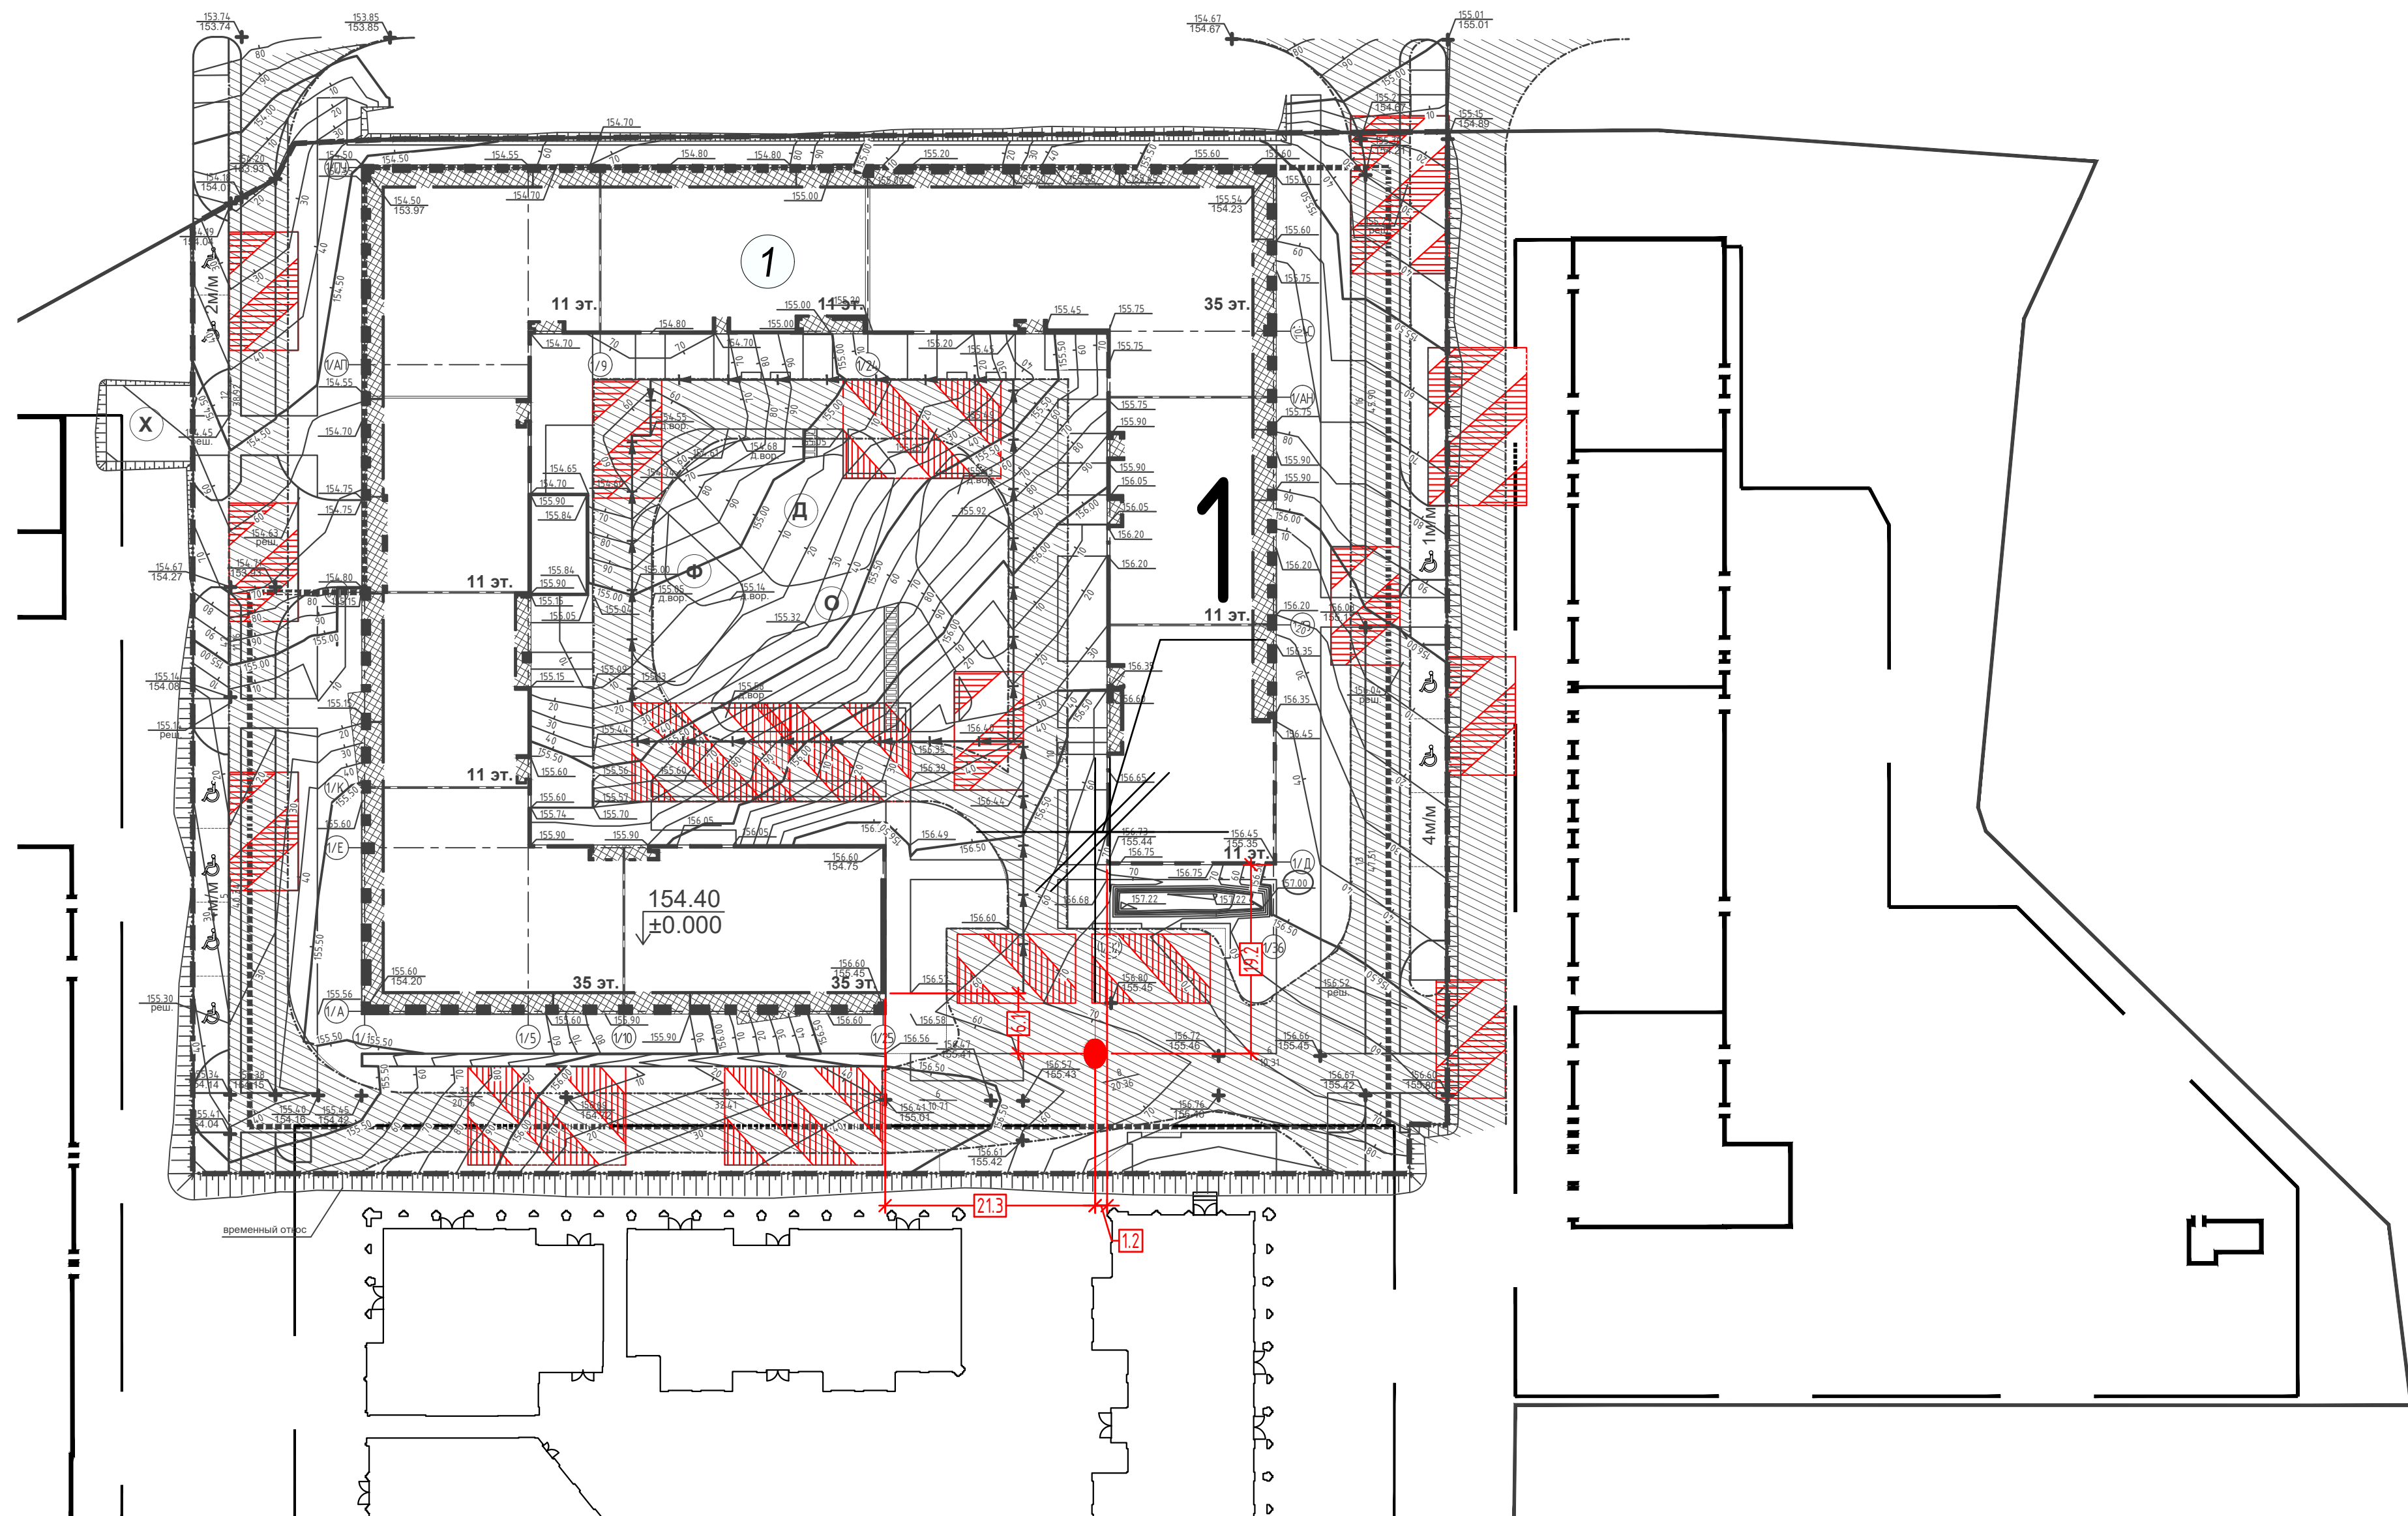


СХЕМА РАСПОЛОЖЕНИЯ МЕСТА УСТАНОВКИ АРТ-ОБЪЕКТА

[illegible]

						4/24-2-РД1			
						Арт-объект "Погода в доме" по адресу: Москва, вн.тер.з. муниципальный округ Останкинский, улица Бочкова, земельный участок 11А, кадастровый участок 77-02-0022014:2			
изм.	кол.уч.	лист	N док.	подпись	дата	Арт-объект "Погода в доме"	Стадия	Лист	Листов
ГАП	Ягодин В.И.				04.2024		Р	5	51
Архитектор	Гришина Ю.И.				04.2024				
						Схема расположения места установки Арт-объекта	ООО "Алекс Миллер"		
Н.контроль	Ягодин В.И.				04.2024				