



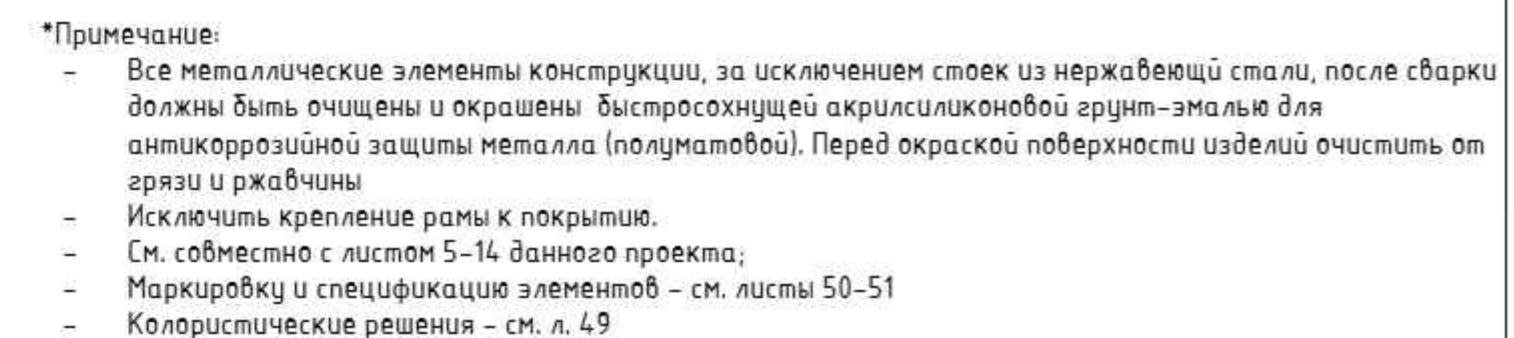


Формат А2

КН1

Общий вид

"Ручка", общий вид

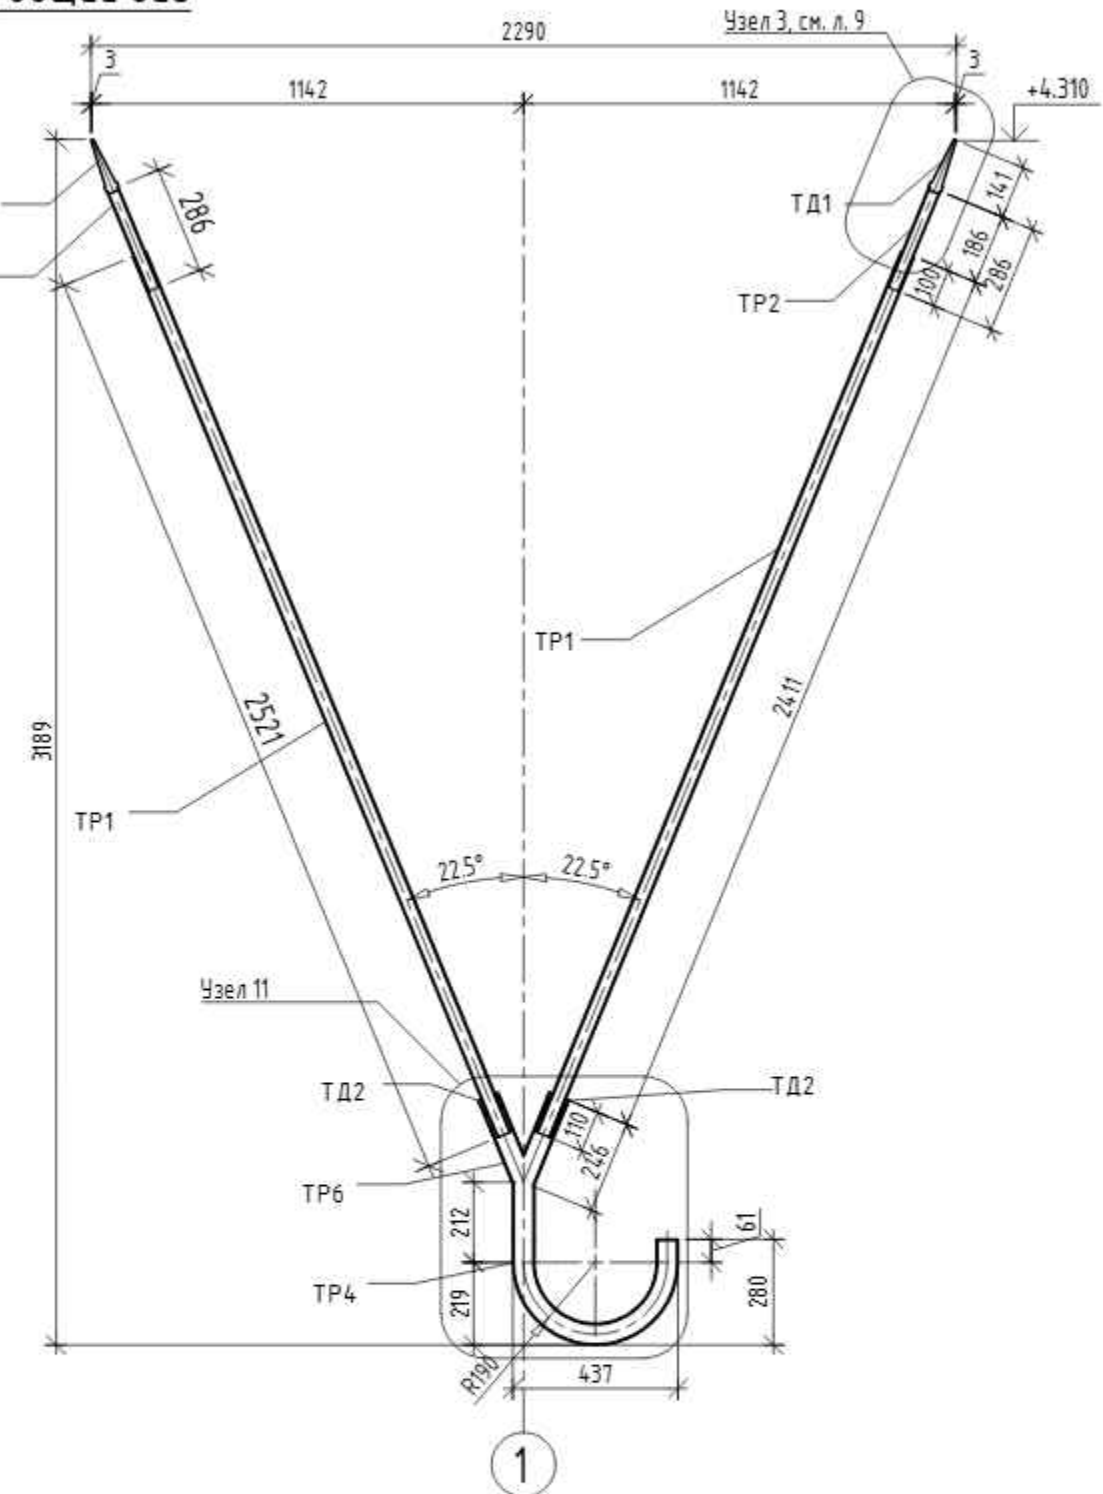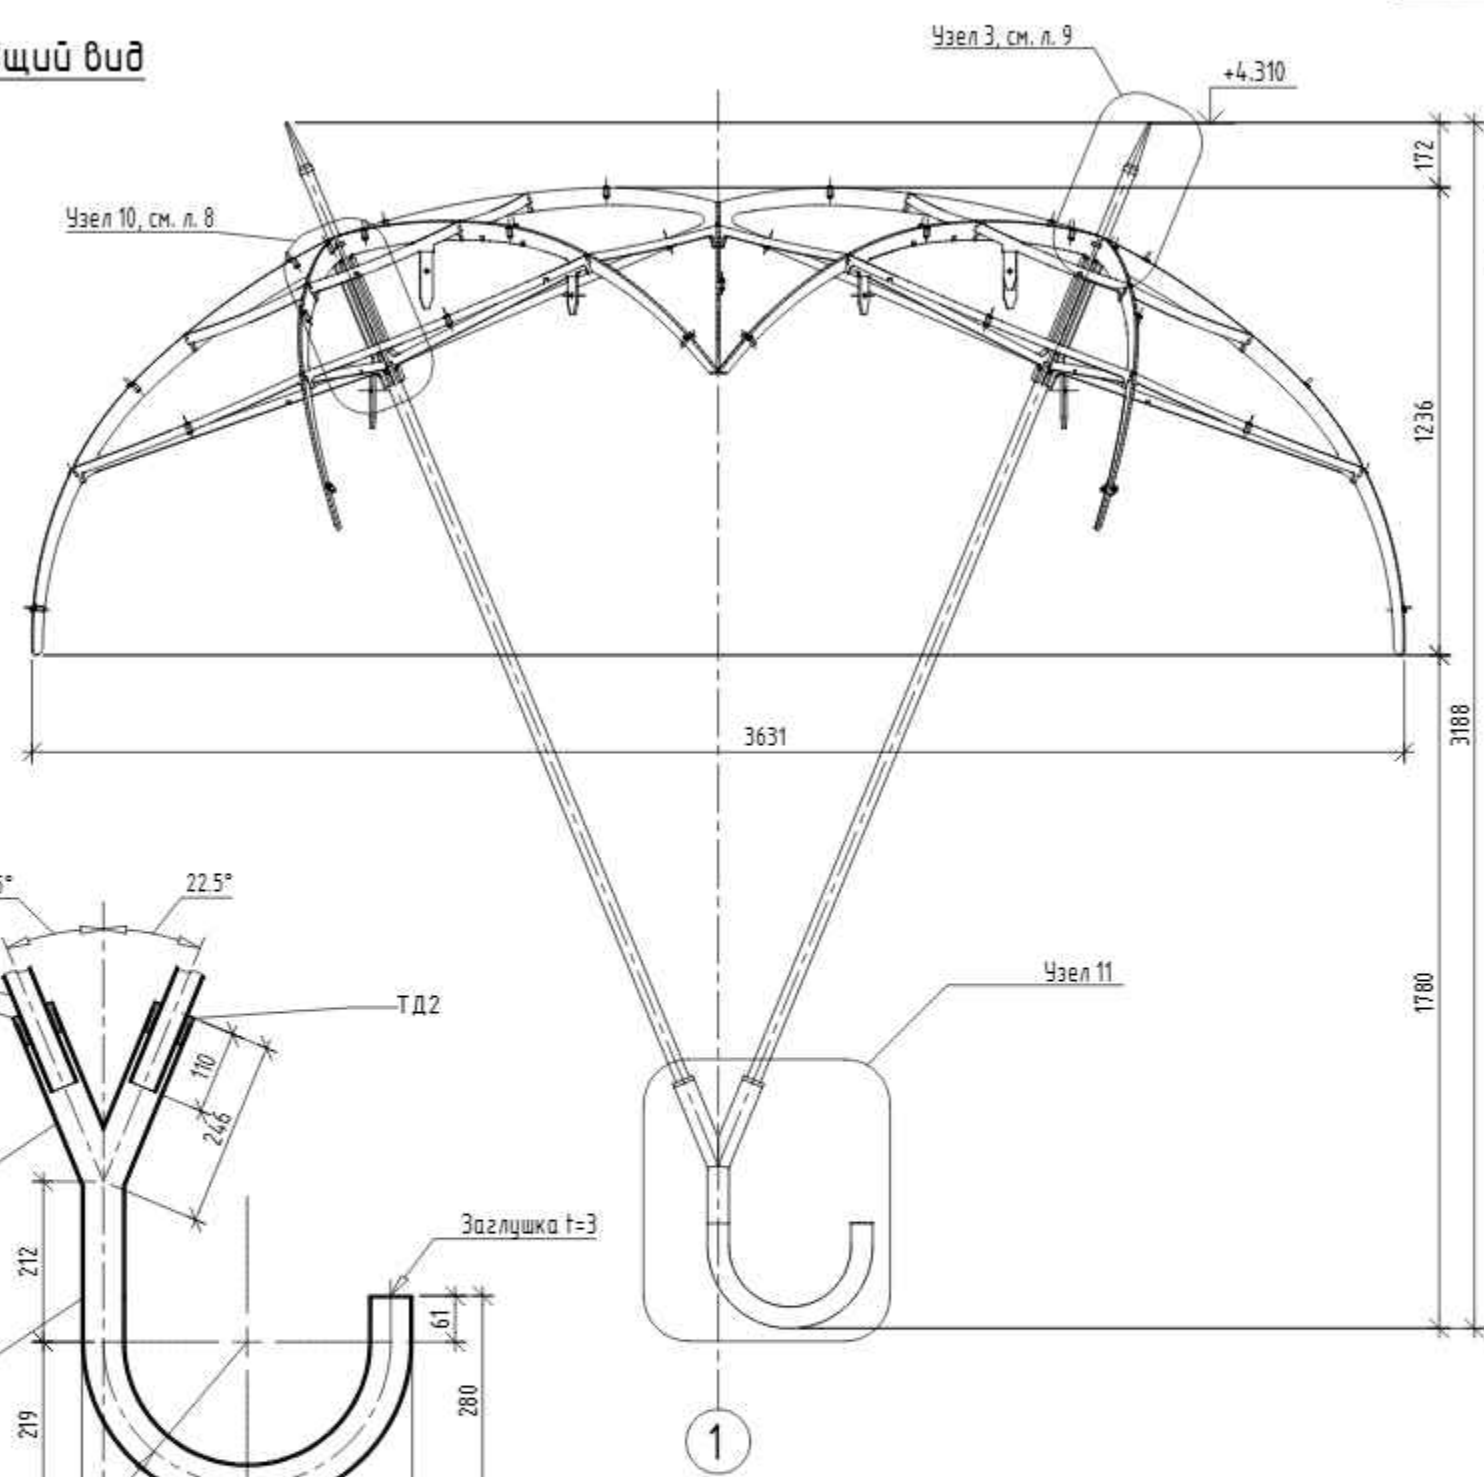

11
6; 7

СОГЛАСОВАНО:

Взамен инв. N

Подпись и дата

Инв. N подл.

Примечание:




- Все металлические элементы конструкции, за исключением стоек из нержавеющей стали, после сварки должны быть очищены и окрашены быстросохнущей акрилсиликоновой грунт-эмалью для антикоррозийной защиты металла (полуматовой). Перед окраской поверхности изделий очистить от грязи и ржавчины
- Исключить крепление рамы к покрытию.
- См. совместно с листом 5-14 данного проекта;
- Маркировку и спецификацию элементов - см. листы 50-51
- Колористические решения - см. л. 49

						4/24-2-РД1		
						Арт-объект "Погода в доме" по адресу: Москва, вн.тер.г. муниципальный округ Останкинский, улица Бочкова, земельный участок 11А, кадастровый участок 77-02-0022014-2		
изм.	кол.уч.	лист	N док.	подпись	дата	Арт-объект "Погода в доме"	Стадия	Лист
ГАП		Ягодин В.И.			04.2024		Р	7
Архитектор		Гришина Ю.И.			04.2024	КН1	000 "Алекс Миллер"	51
Н.контроль		Ягодин В.И.			04.2024			

Формат А3

КН1

"Зонтик", общий вид


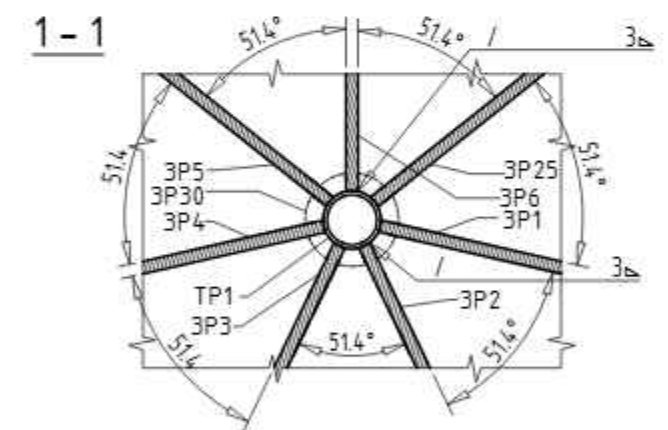
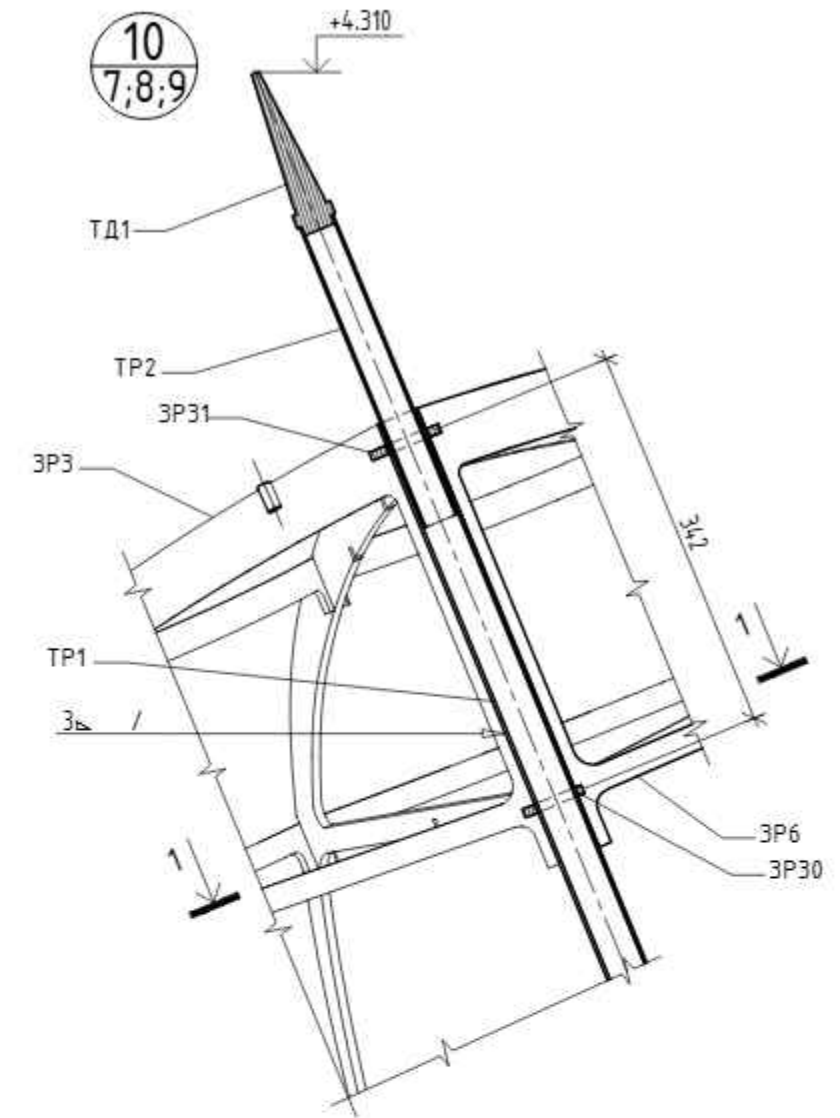
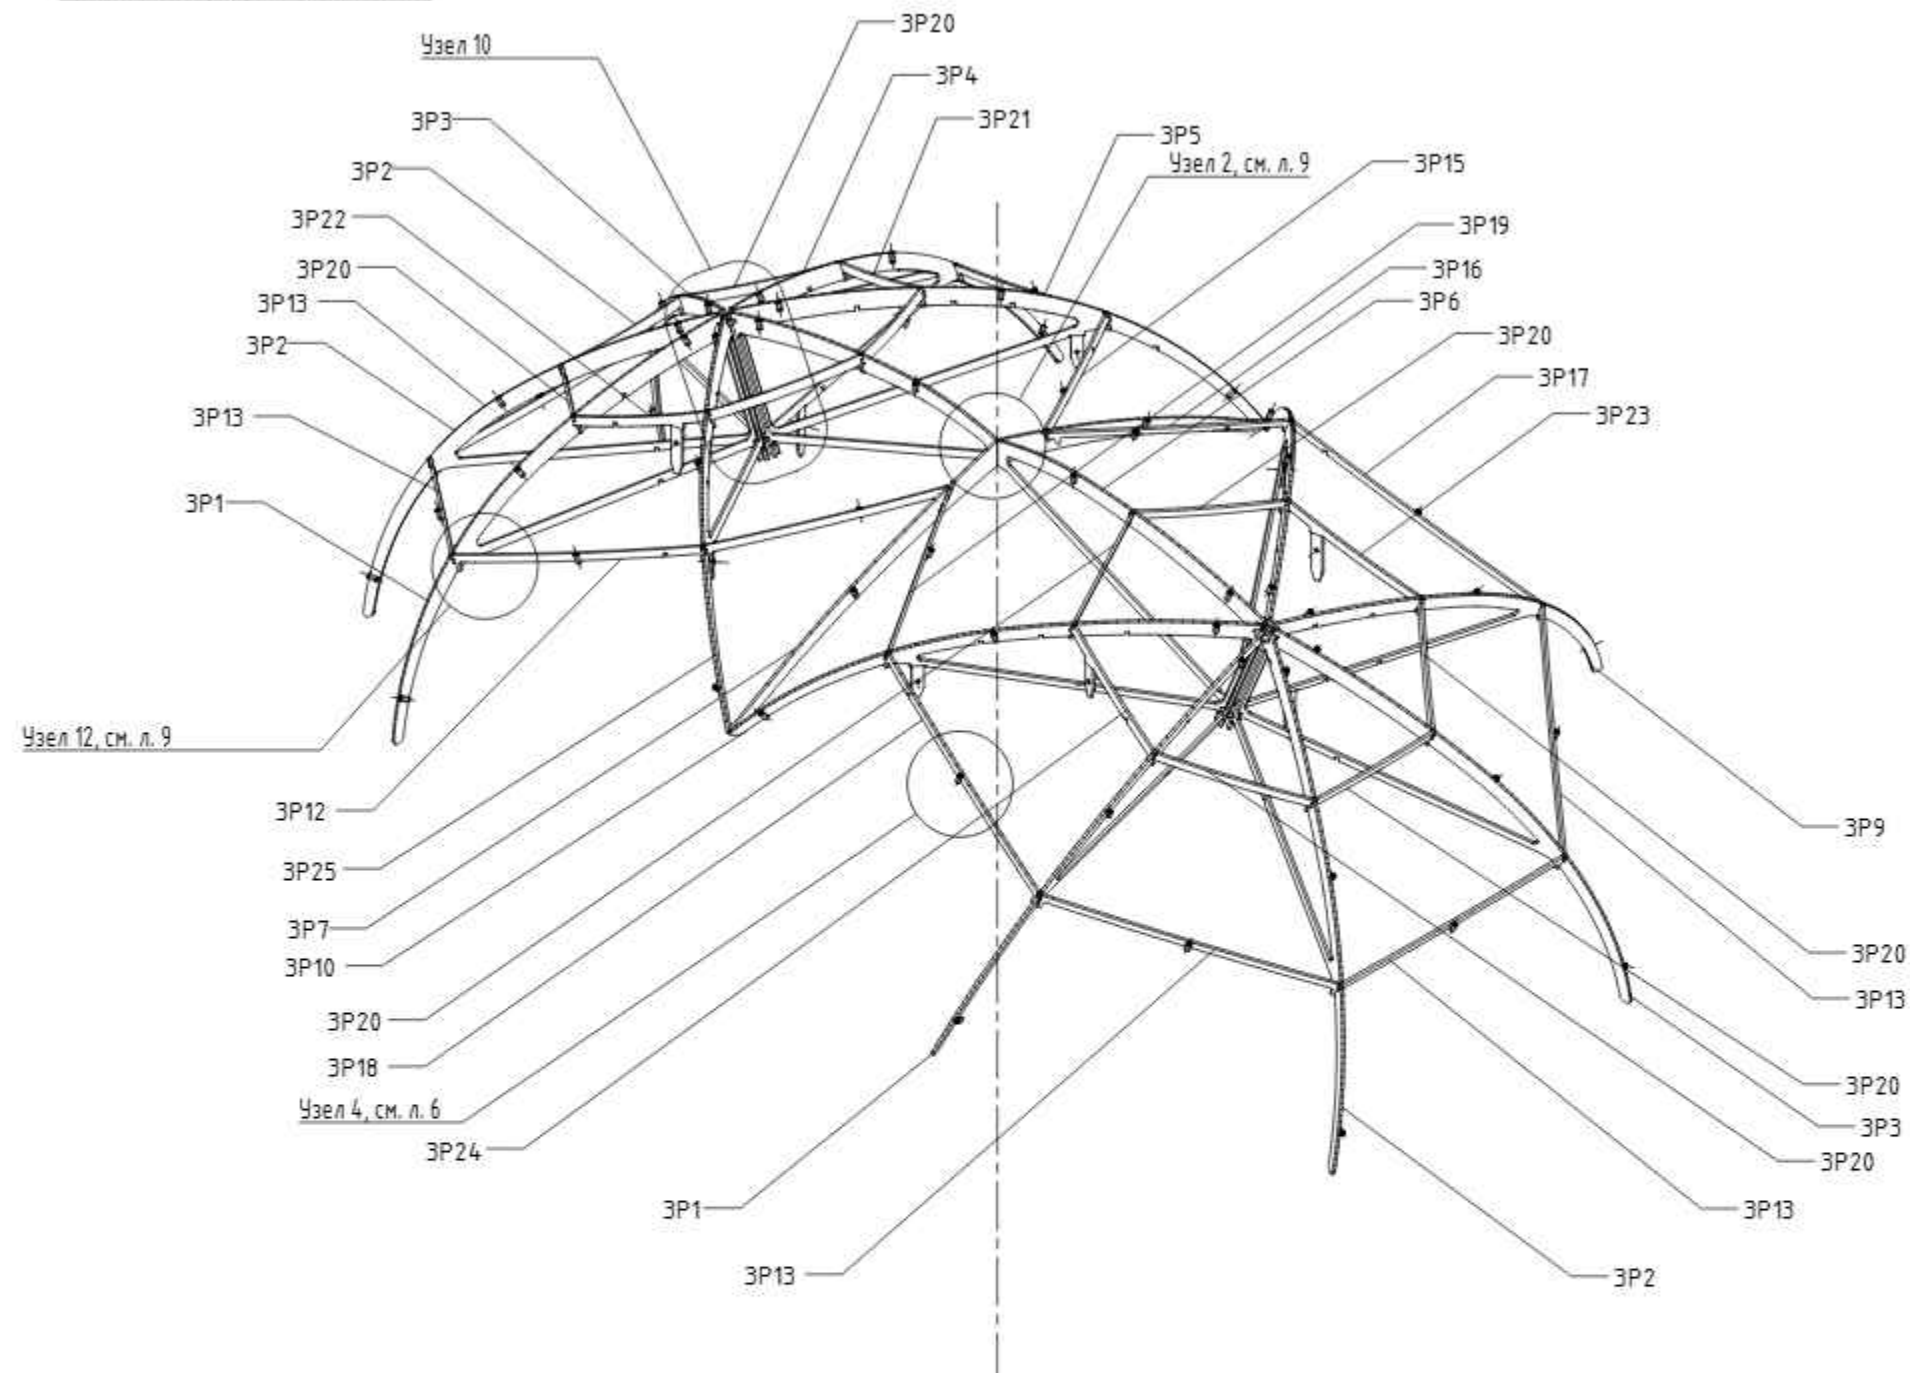


Примечание:


- Все металлические элементы конструкции, за исключением стоек из нержавеющей стали, после сварки должны быть очищены и окрашены быстросохнущей акрилсиликоновой грунт-эмалью для антикоррозионной защиты металла (полуматовой). Перед окраской поверхности изделий очистить от грязи и ржавчины
- Исключить крепление рамы к покрытию.
- См. совместно с листом 5-14 данного проекта;
- Маркировку и спецификацию элементов – см. листы 50-51
- Колористические решения – см. л. 49

						4/24-2-РД1		
						Арт-объект "Погода в доме" по адресу: Москва, вн.тер.г. муниципальный округ Останкинский, улица Бочкова, земельный участок 11А, кадастровый участок 77-02-0022014-2		
изм.	кол.уч.	лист	№ док.	подпись	дата	Арт-объект "Погода в доме"	Стадия	Лист
ГАП		Ягодин В.И.			04.2024		Р	8
Архитектор		Гришина Ю.И.			04.2024	КН1	000 "Алекс Миллер"	
Н.контроль		Ягодин В.И.			04.2024			

"Зонтик", общий вид

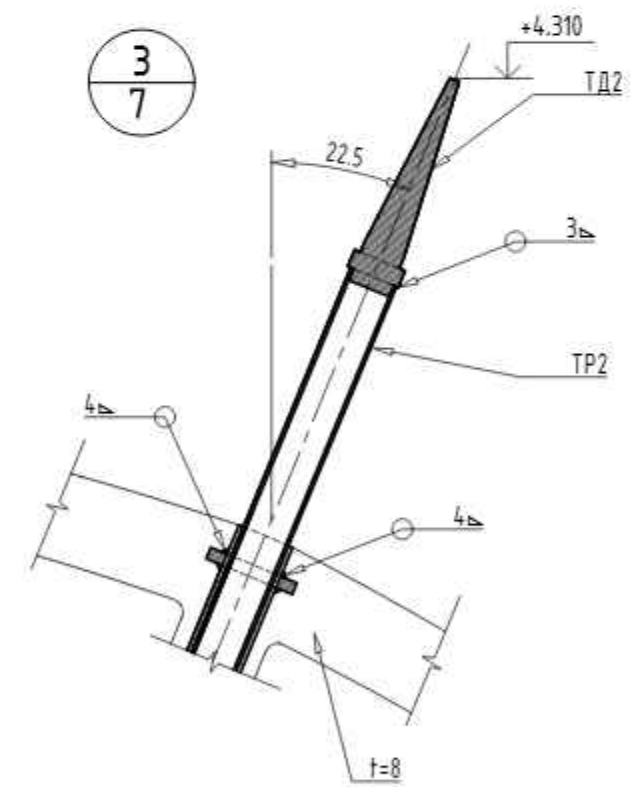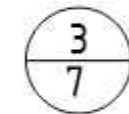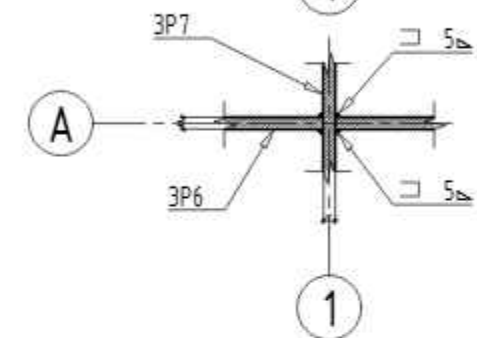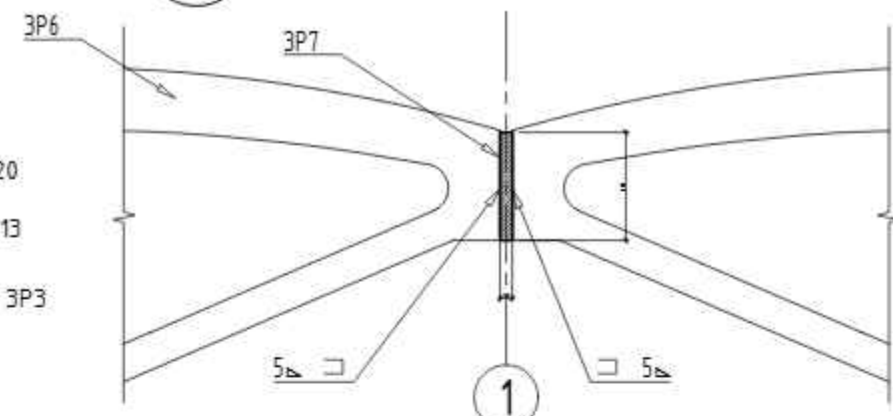


$$\frac{12}{7;8;9}$$

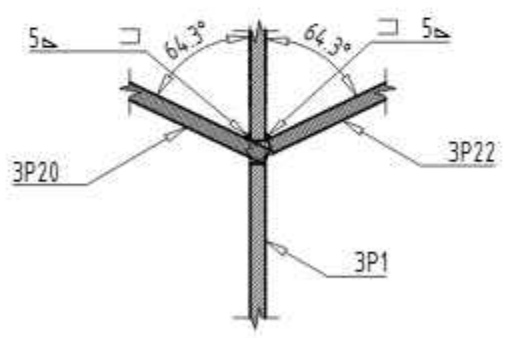

- Все металлические элементы конструкции, за исключением стоек из нержавеющей стали, после сварки должны быть очищены и окрашены быстросохнущей акрилсиликоновой грунт-эмалью для антикоррозийной защиты металла (полуматовой). Перед окраской поверхности изделий очистить от грязи и ржавчины
- Исключить крепление рамы к покрытию.
- См. совместно с листом 5-14 данного проекта;
- Маркировку и спецификацию элементов – см. листы 50-51
- Колористические решения – см. л. 49

						4/24-2-РД1			
						Арт-объект "Погода в доме" по адресу: Москва, вн.тер.г. муниципальный округ Останкинский, улица Бочкова, земельный участок 11А, кадастровый участок 77-02-0022014-2			
изм.	кол.уч.	лист	N док.	подпись	дата	Арт-объект "Погода в доме"	Стадия	Лист	Листов
ГАП		Ягудин В.И.			04.2024		Р	9	51
Архитектор		Гришина Ю.И.			04.2024				
						КН1	000 "Алекс Миллер"		
Н.контроль		Ягудин В.И.			04.2024				

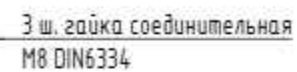[illegible]

3 ш. гайка соединительная
M8 DIN6334


- Макеты для ЧПУ резки предоставляются в отдельном файле, вместе с основным проектом
- См. совместно с листами 7-15 данного проекта;
- Маркировку и спецификацию элементов – см. листы 50-51
- Колористические решения – см. л. 49

3 ш. гайка соединительная
M8 DIN6334


									4/24-2-РД1
									Арт-объект "Погода в доме" по адресу: Москва, вн.тер.г. муниципальный округ Останкинский, улица Бочкова, земельный участок 11А, кадастровый участок 77-02-0022014:2
изм.	кол.уч.	лист	N док.	подпись	дата				
ГАП		Ягодин В.И.			04.2024	Арт-объект "Погода в доме"			Стадия
Архитектор		Гришина Ю.И.			04.2024				Лист
						КН1, раскладка элементов			Листов
									Р
									10
Н.контроль		Ягодин В.И.			04.2024				51
				</					

Инв. № подл.	Подпись и дата	Взамен инв. №	СОГЛАСОВАНО:	


ЗР4

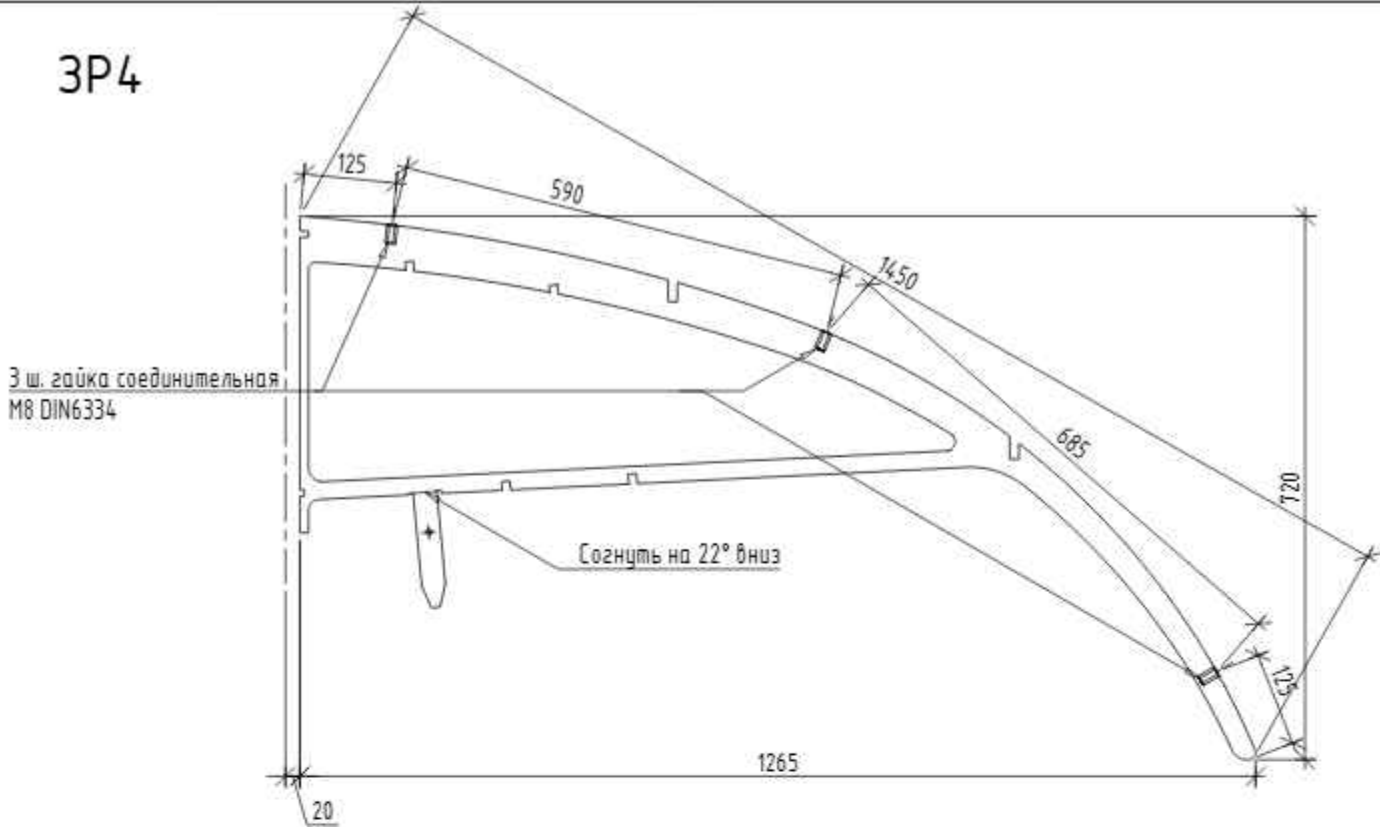

ЗР5

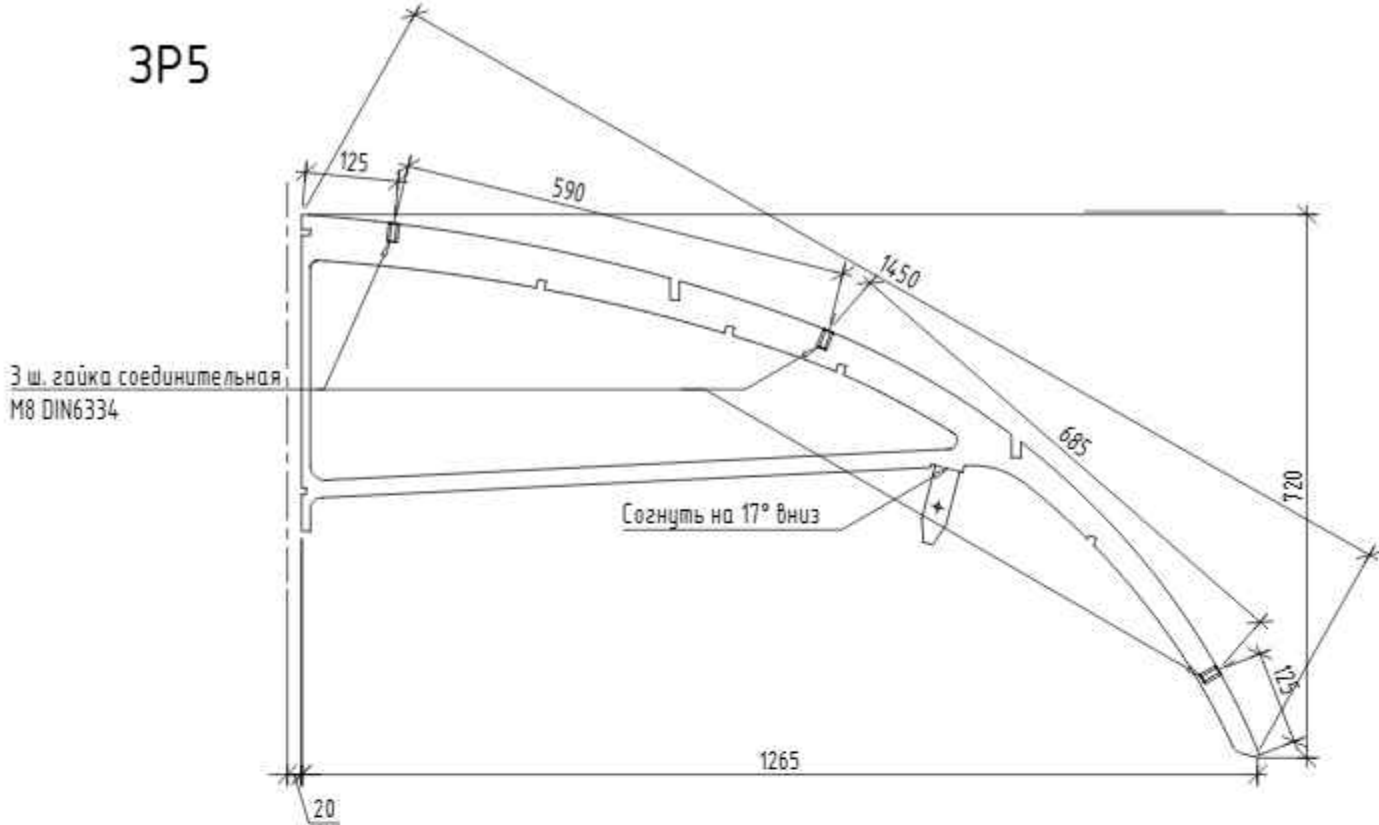

ЗР6

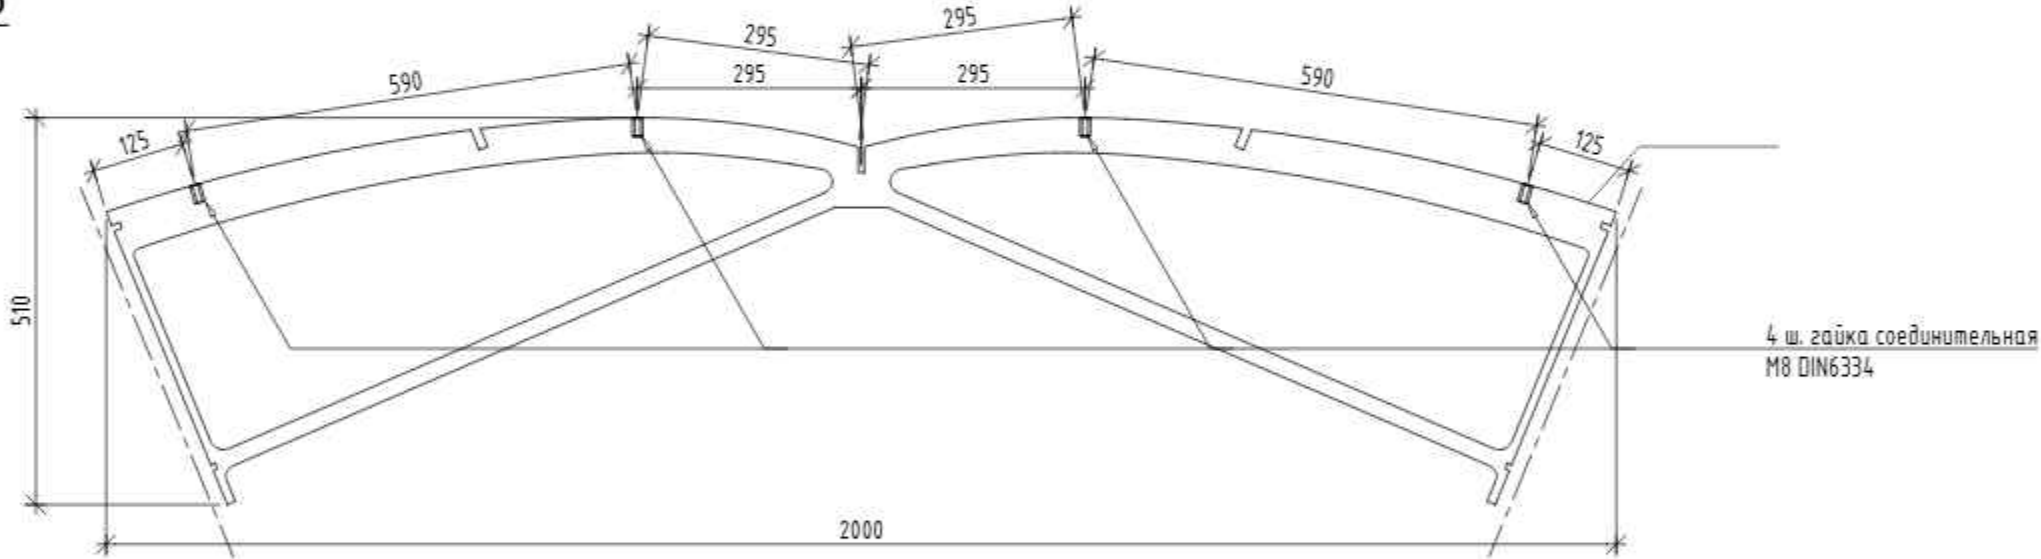

*Примечание:

- Макеты для ЧПУ резки предоставляются в отдельном файле, вместе с основным проектом
- См. совместно с листами 7-15 данного проекта;
- Маркировку и спецификацию элементов - см. листы 50-51
- Колористические решения - см. л. 49

						4/24-2-РД1		
						Арт-объект "Погода в доме" по адресу: Москва, вн.тер.г. муниципальный округ Останкинский, улица Бочкова, земельный участок 11А, кадастровый участок 77-02-0022014-2		
изм.	кол.уч.	лист	№ док.	подпись	дата	Арт-объект "Погода в доме"	Стадия	Лист
ГАП		Ягодин В.И.			04.2024		Р	11
Архитектор		Гришина Ю.И.			04.2024			51
						КН1, раскладка элементов	ООО "Алекс Миллер"	
Н.контроль		Ягодин В.И.			04.2024			

Согнуть на 17° вверх

Гайка соединительная
M8 DIN6334

845

Гайка соединительная
M8 DIN6334

690

Гайка соединительная
M8 DIN6334

675

Гайка соединительная
М8 DIN6334

675

Гайка соединительная
М8 DIN6334

845

Гайка соединительная
M8 DIN6334

845




Гайка соединительная
M8 DIN6334

845

						4/24-2-РД1			
						Арт-объект "Погода в доме" по адресу: Москва, вн.тер.г. муниципальный округ Останкинский, улица Бочкова, земельный участок 11А, кадастровый участок 77-02-0022014-2			
изм.	кол.уч.	лист	N док.	подпись	дата	Арт-объект "Погода в доме"	Стадия	Лист	Листов
ГАП		Ягодин В.И.			04.2024		Р	13	51
Архитектор		Гришина Ю.И.			04.2024				
						КН1, раскладка элементов	ООО "Алекс Миллер"		
Н.контроль		Ягодин В.И.			04.2024				

КН1, РАСКЛАДКА ЭЛЕМЕНТОВ

СТАЛЬНОЙ ЛИСТ 8 мм

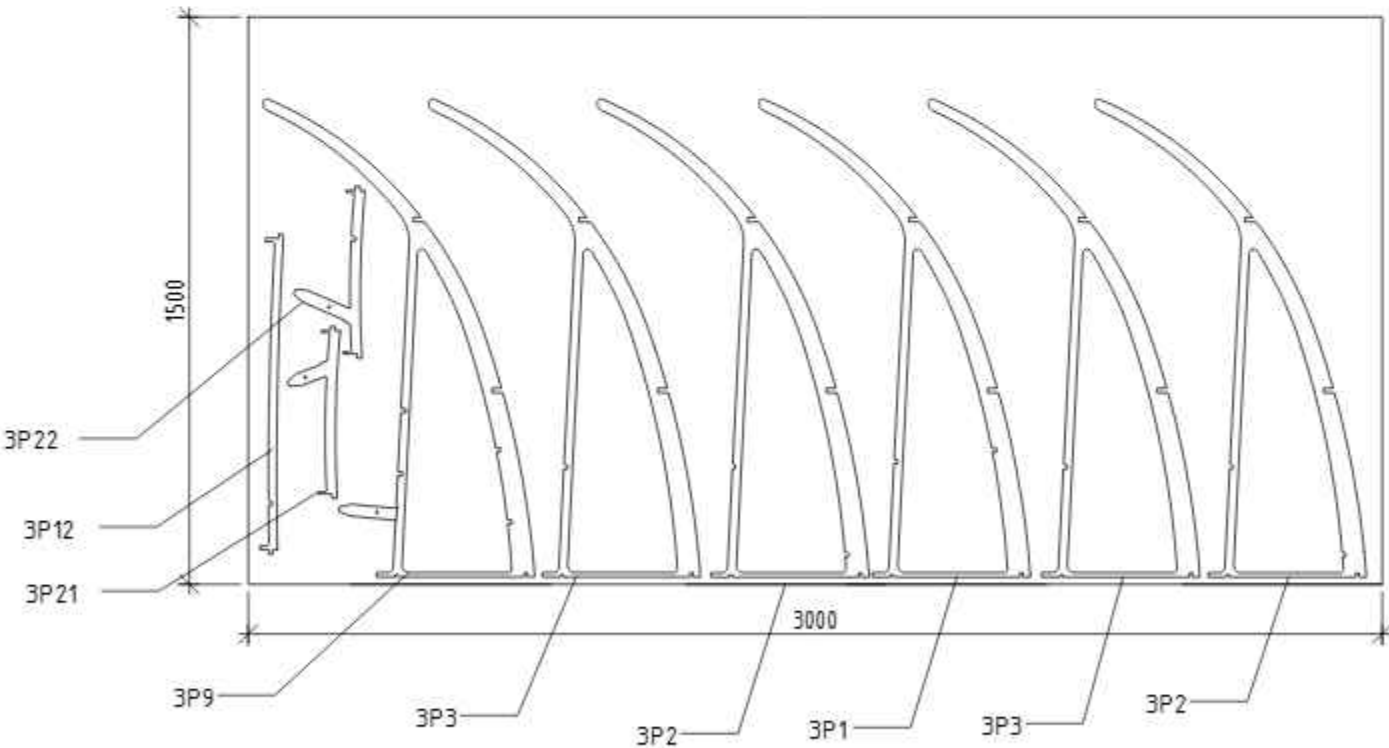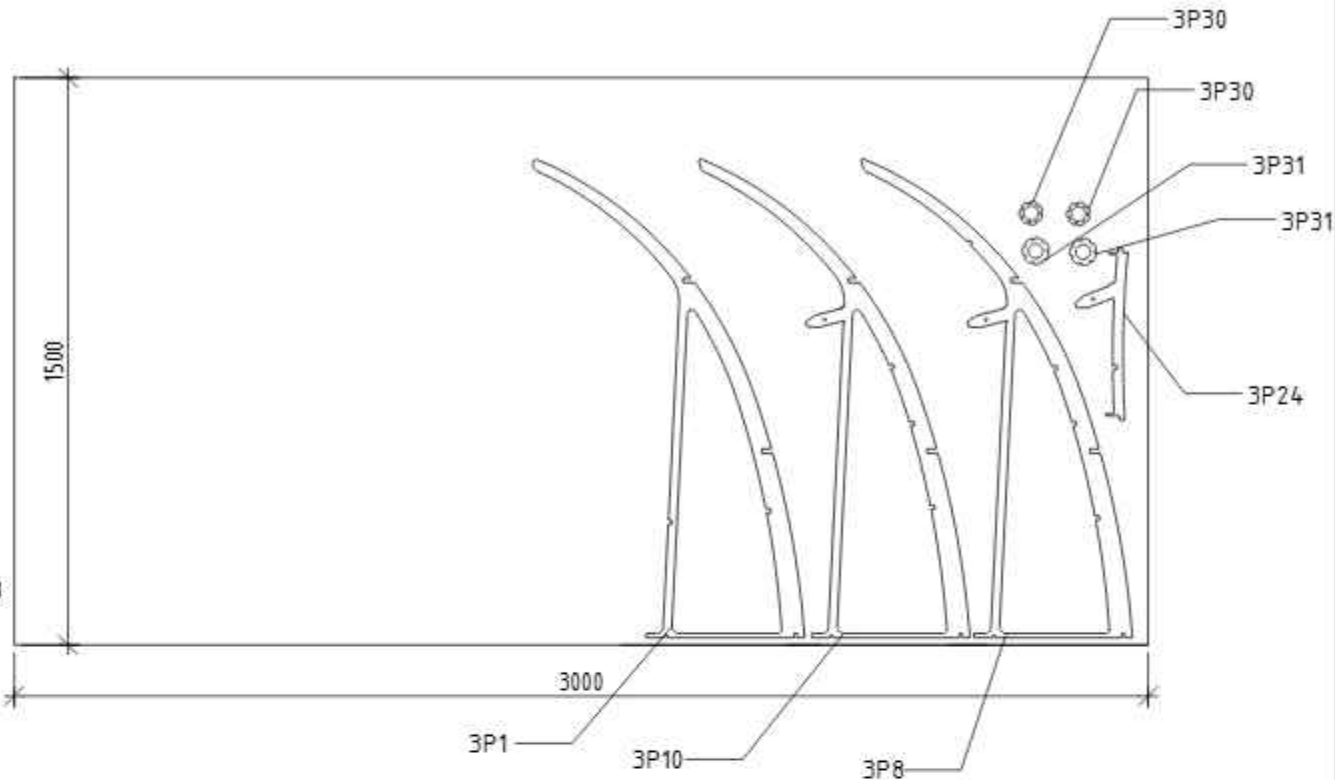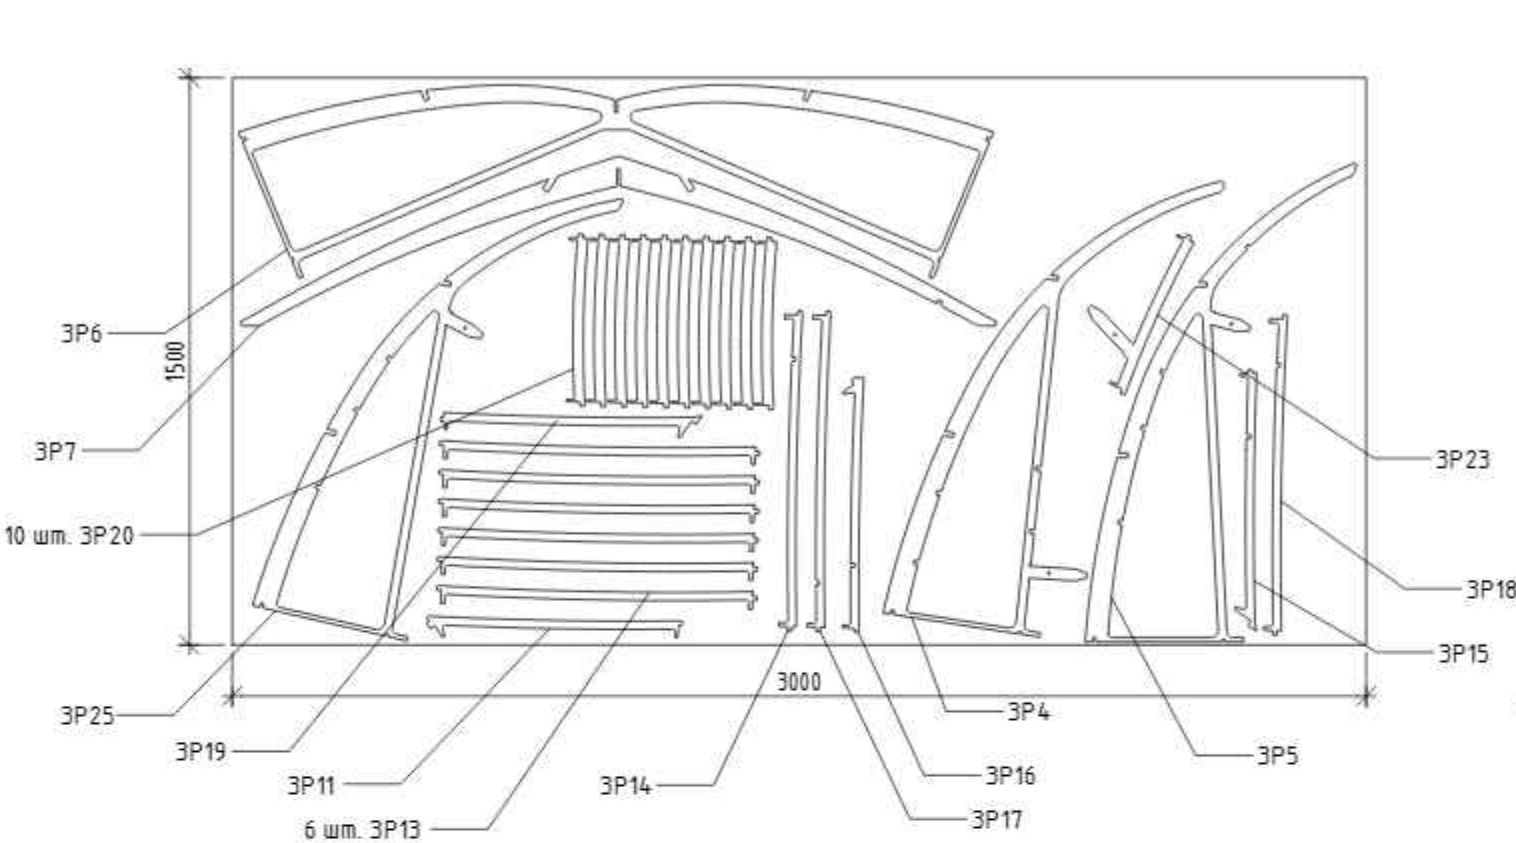


*Примечание:

- Макеты для ЧПУ резки предоставляются в отдельном файле, вместе с основным проектом
- См. совместно с листами 7-15 данного проекта;
- Маркировку и спецификацию элементов - см. листы 50-51
- Колористические решения - см. л. 49


						4/24-2-РД1		
						Арт-объект "Погода в доме" по адресу: Москва, вн.тер.г. муниципальный округ Останкинский, улица Бочкова, земельный участок 11А, кадастровый участок 77-02-0022014-2		
изм.	кол.уч.	лист	N док.	подпись	дата	Арт-объект "Погода в доме"	Стадия	Лист
ГАП			Ягодин В.И.		04.2024		р	15
Архитектор			Гришина Ю.И.		04.2024			51
						КН1, раскладка элементов	ООО "Алекс Миллер"	
Н.контроль			Ягодин В.И.		04.2024			

УНИКАЛЬНЫЕ ДЕТАЛИ


ТД1, токарная обработка. 2 шт.

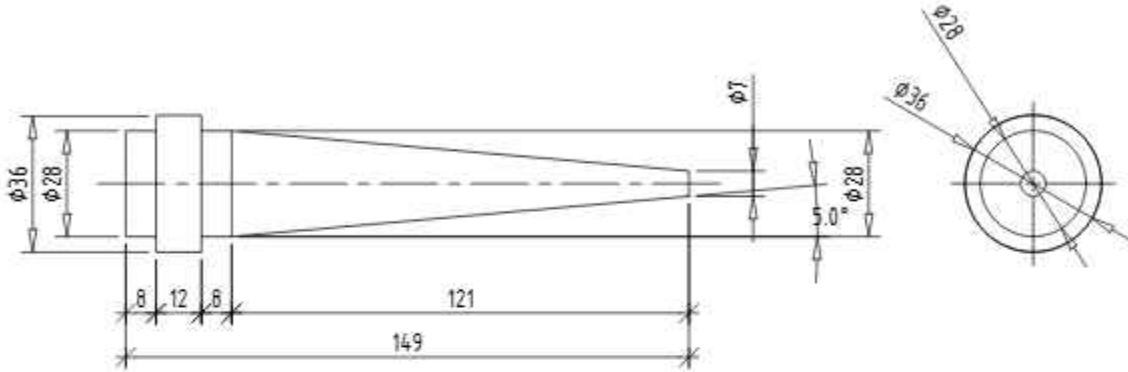

ТД1, токарная обработка. 2 шт.

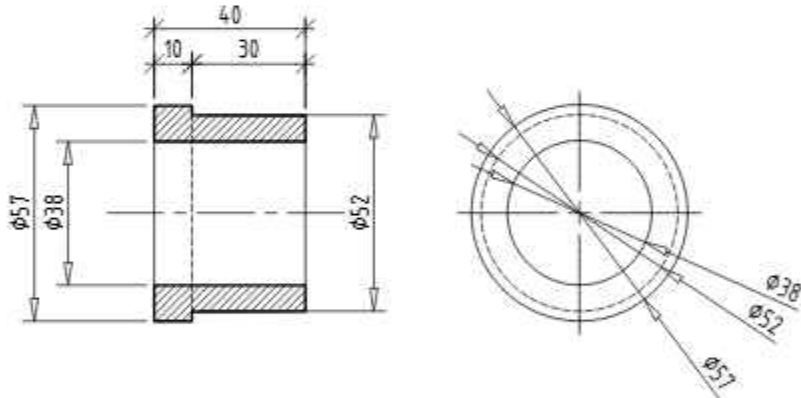





ТР5, 10 шт.

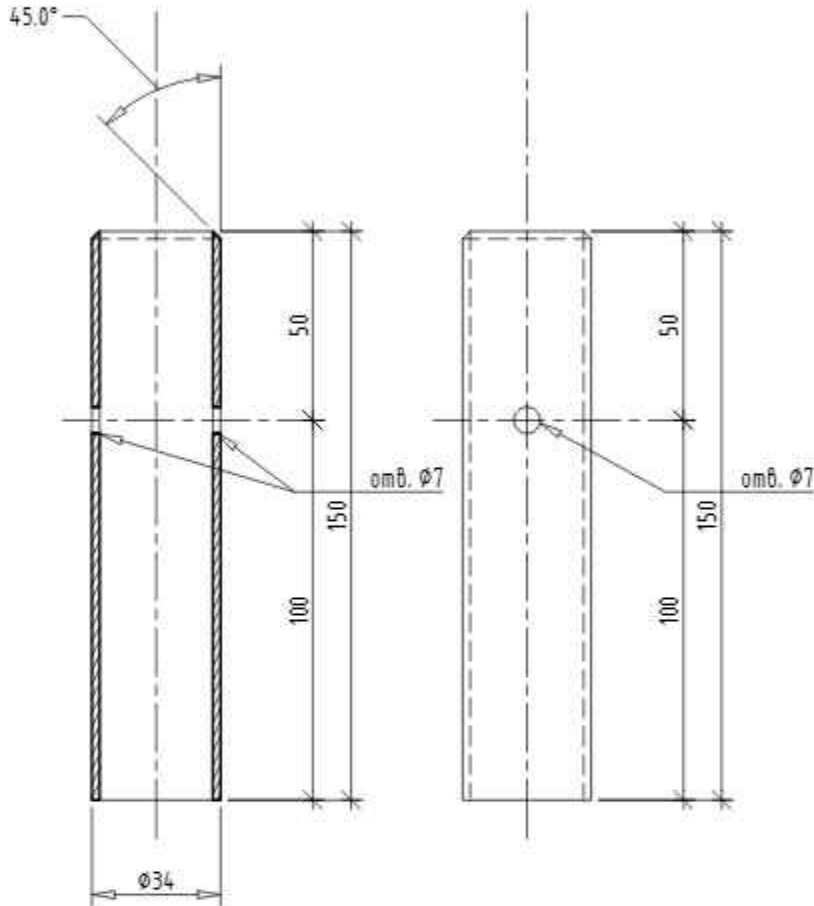


*Примечание:
- См. совместно с листами 7-15 данного проекта;
- Маркировку и спецификацию элементов - см. листы 49-50

						4/24-2-РД1		
						Арт-объект "Погода в доме" по адресу: Москва, вн.тер.г. муниципальный округ Останкинский, улица Бочкова, земельный участок 11А, кадастровый участок 77:02:0022014:2		
изм.	кол.уч.	лист	N док.	подпись	дата	Арт-объект "Погода в доме"	Стадия	Лист
ГАП		Ягодин В.И.			04.2024		Р	16
Архитектор		Гришина Ю.И.			04.2024	КН1, уникальные детали	000 "Алекс Миллер"	51
Н.контроль		Ягодин В.И.			04.2024			


Аксенометрия

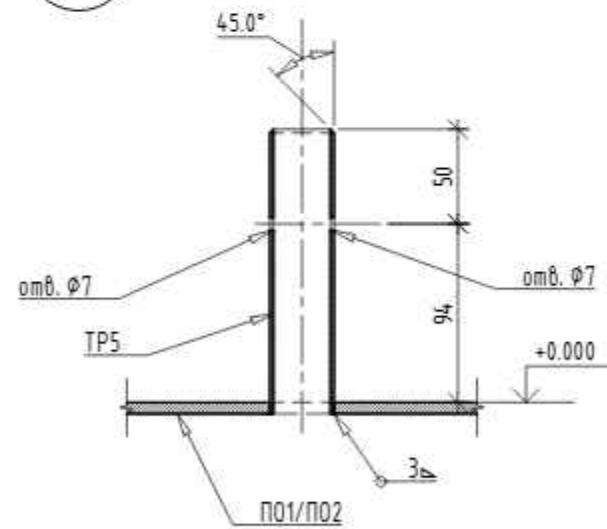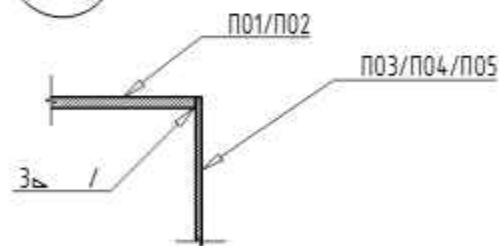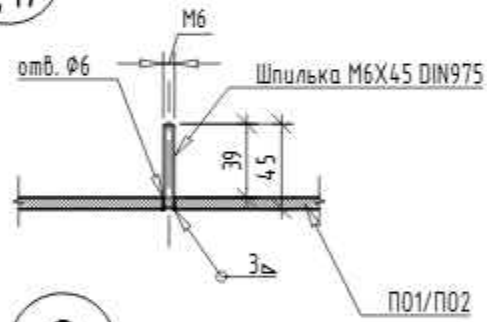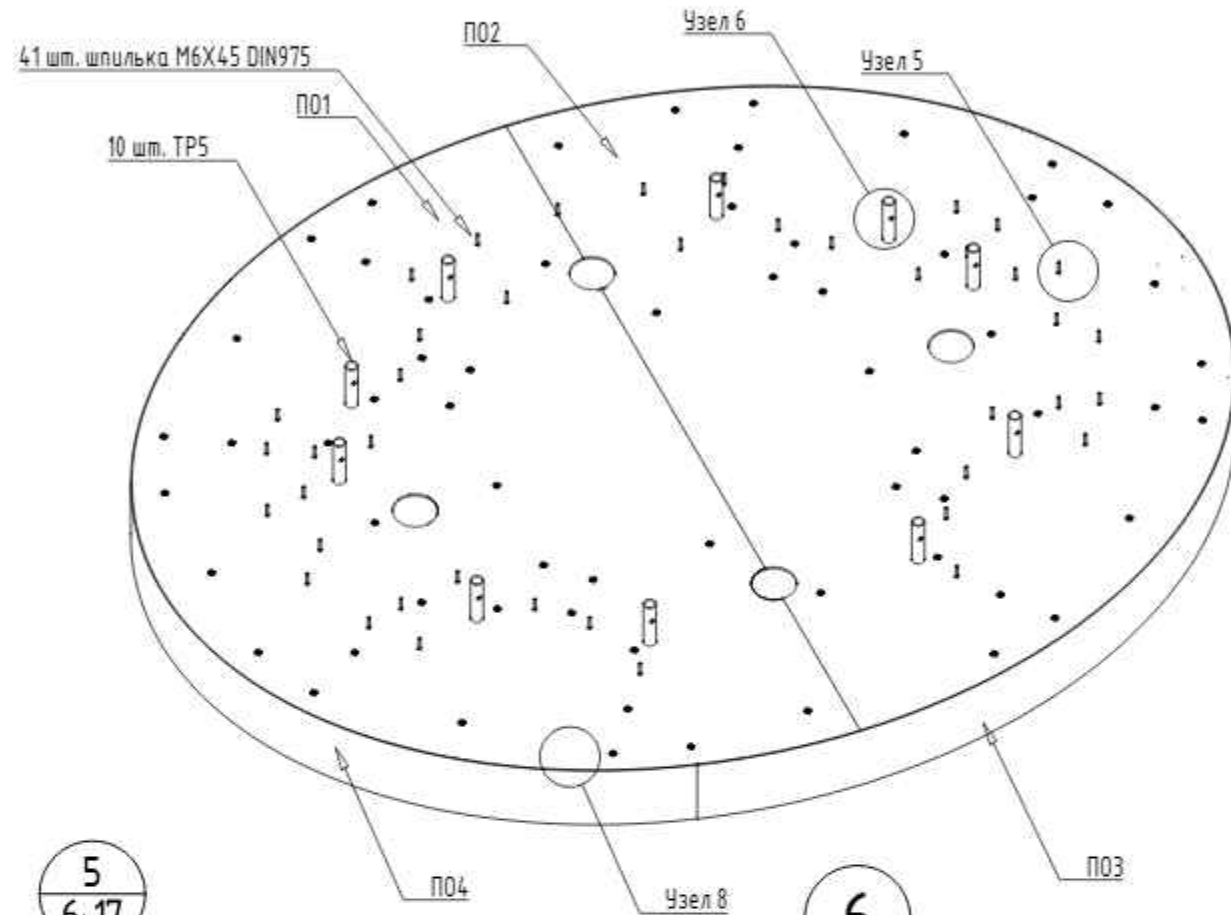

Вид сверху

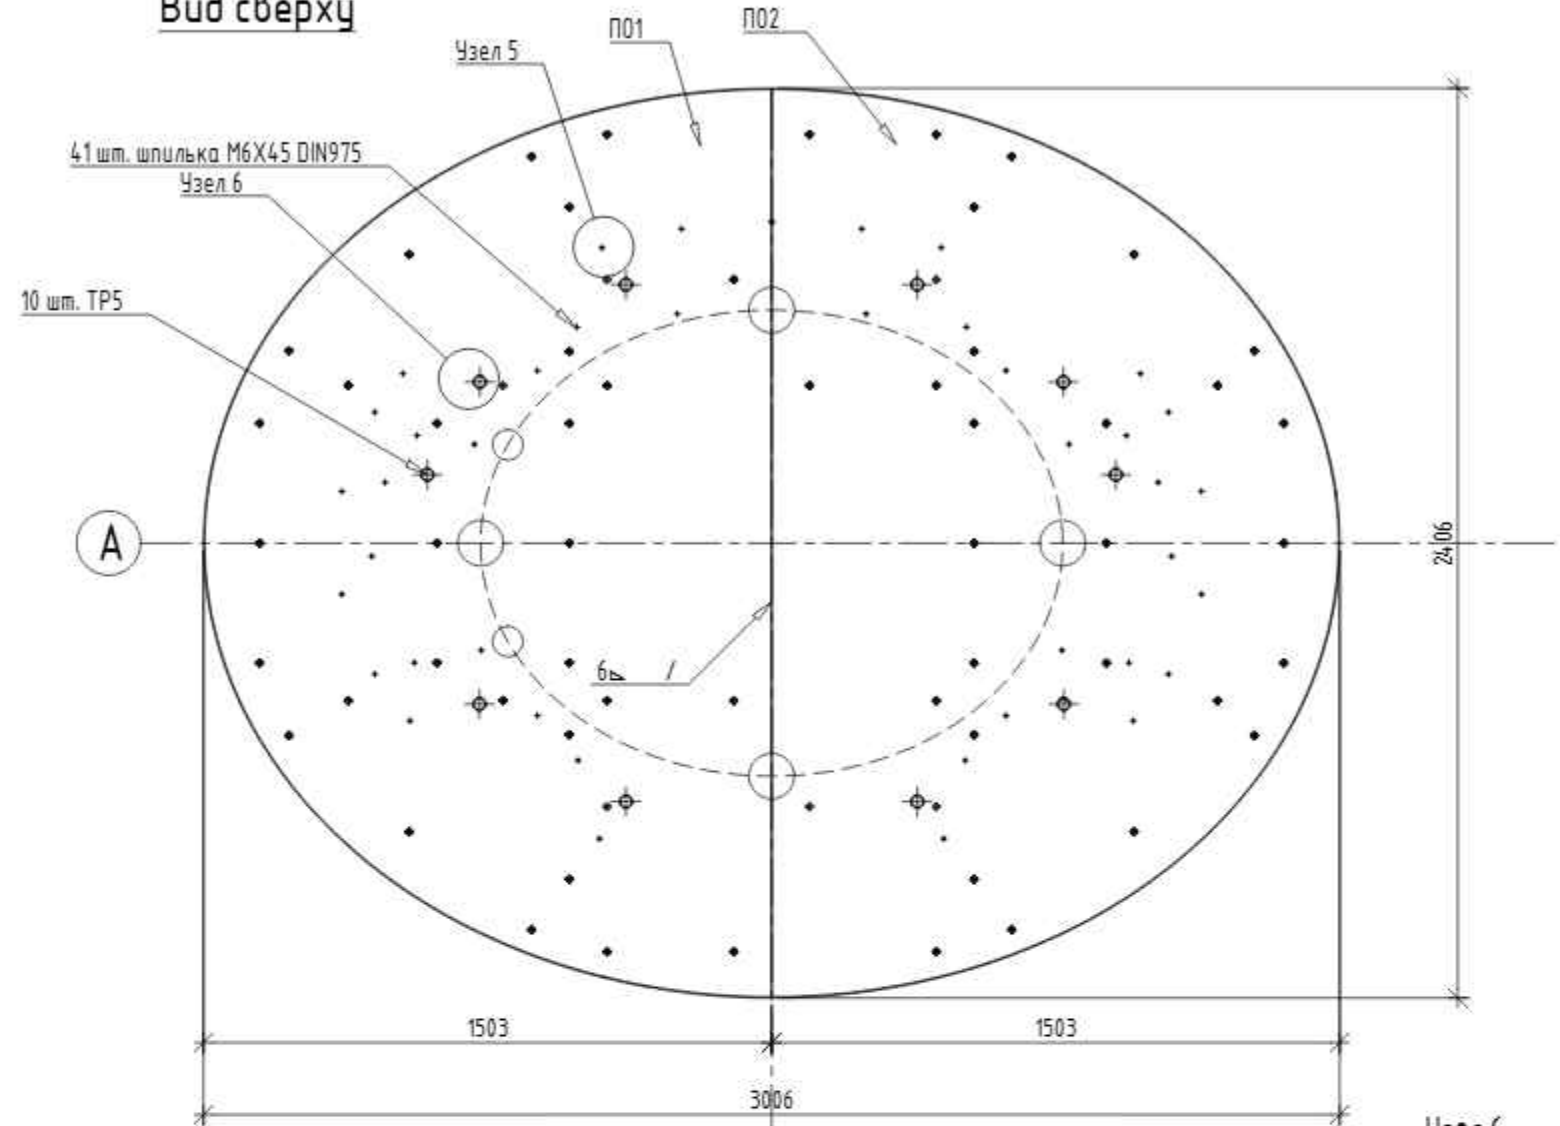

Вид сбоку

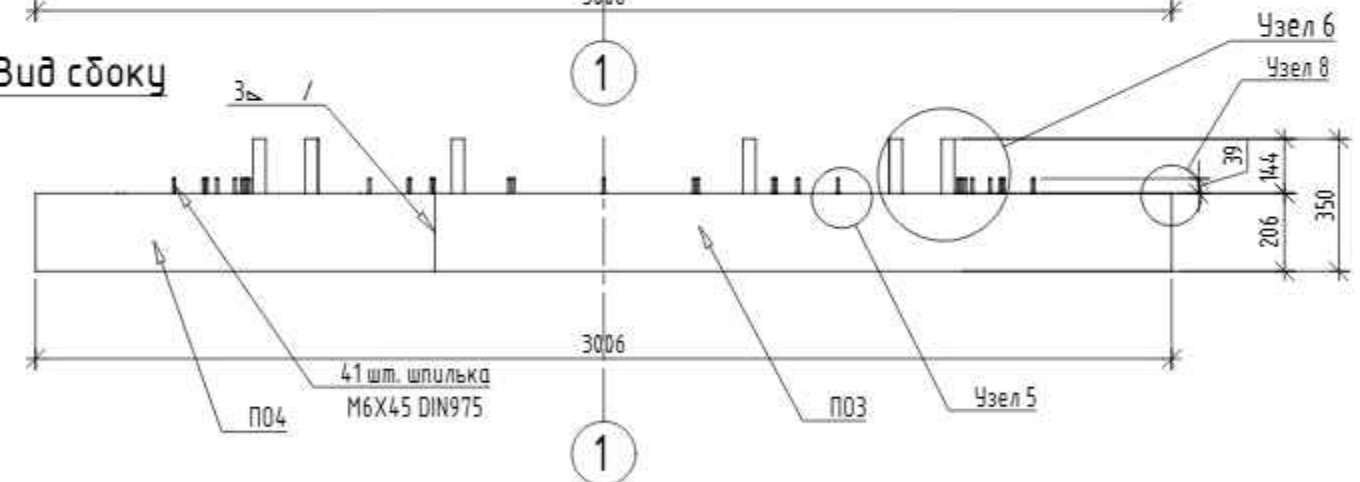


*Примечание:


- Все металлические элементы конструкции, за исключением стоек из нержавеющей стали, после сварки должны быть очищены и окрашены быстросохнущей акрилсиликоновой грунт-эмалью для антикоррозионной защиты металла (полуматовой). Перед окраской поверхности изделий очистить от грязи и ржавчины
- Исключить крепление рамы к покрытию.
- См. совместно с листами 21-20 данного проекта;
- Маркировку и спецификацию элементов – см. листы 50-51
- Колористические решения – см. л. 49

						4/24-2-РД1		
						Арт-объект "Погода в доме" по адресу: Москва, вн.тер.г. муниципальный округ Останкинский, улица Бочкова, земельный участок 11А, кадастровый участок 77:02:0022014:2		
изм.	кол.уч.	лист	N док.	подпись	дата	Арт-объект "Погода в доме"	Стадия	Лист
ГАП		Ягодина В.И.			04.2024		Р	17
Архитектор		Гришина Ю.И.			04.2024	KH2	000 "Алекс Миллер"	
Н.контроль		Ягодина В.И.			04.2024			

План расположения отверстий Ø6
в соотв. с узлом 5

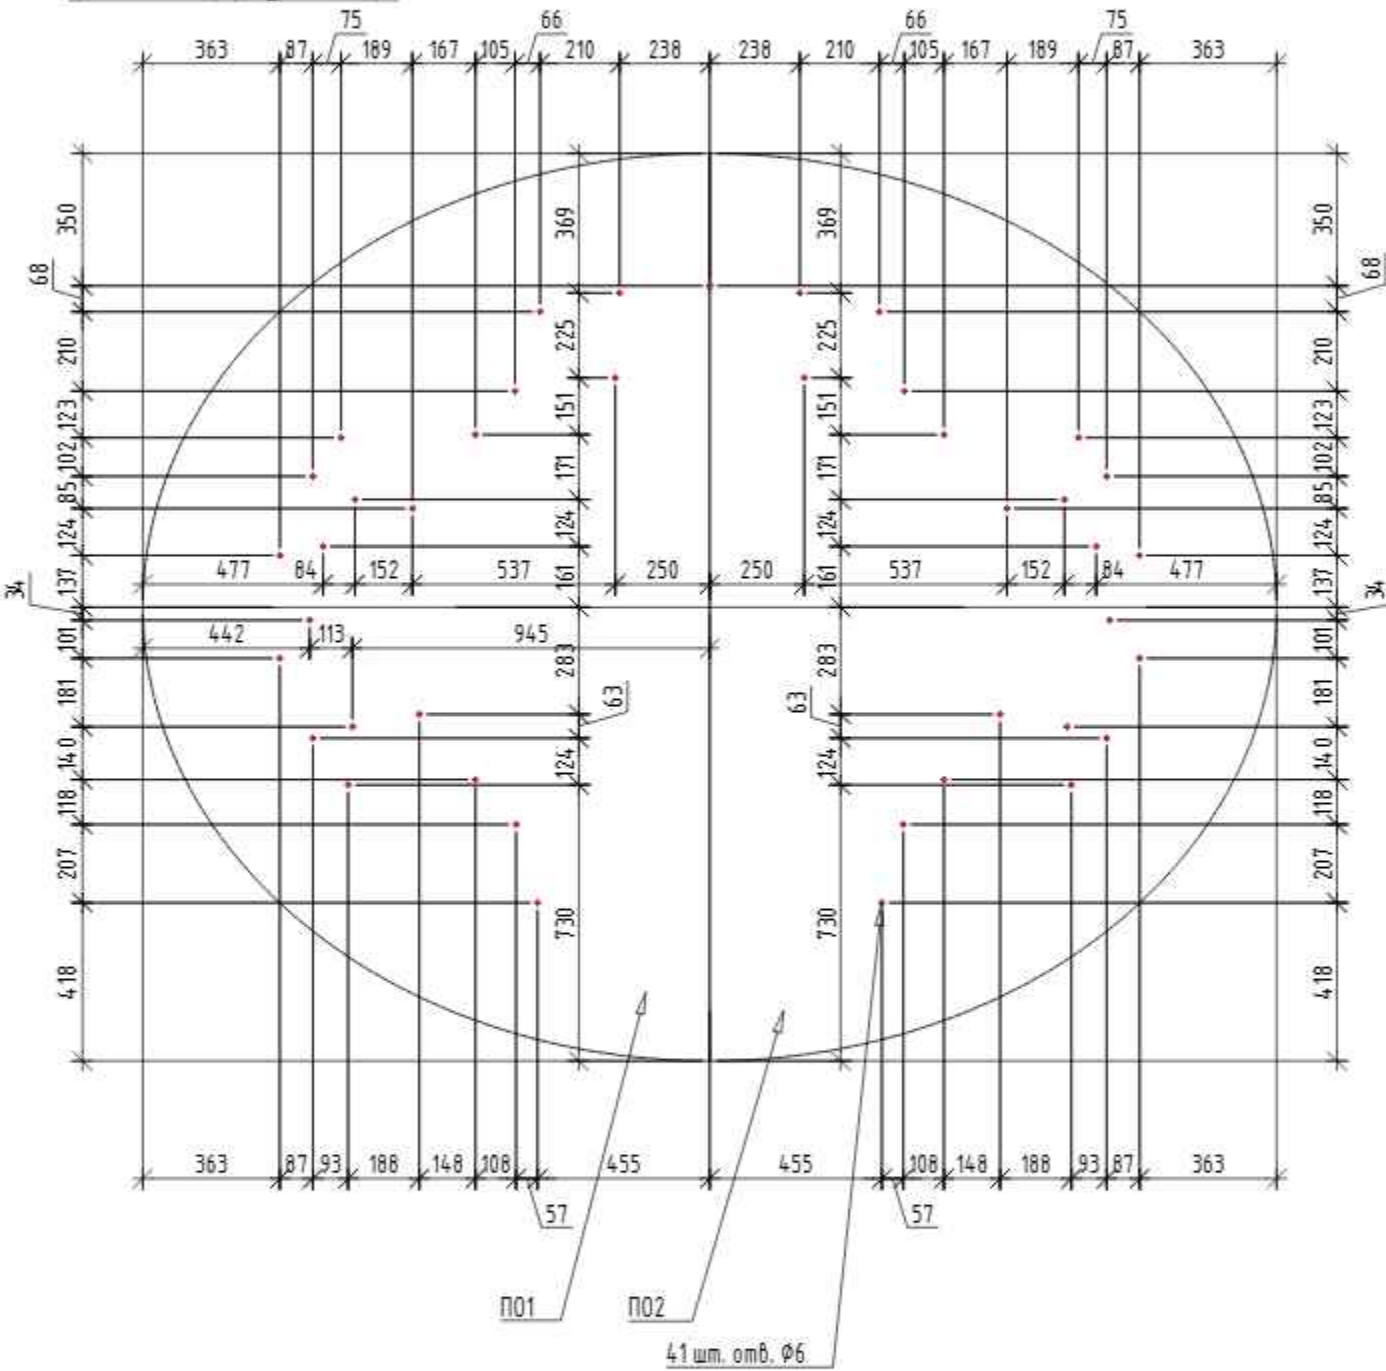

План расположения отверстий Ø34 в соотв. с узлом 6

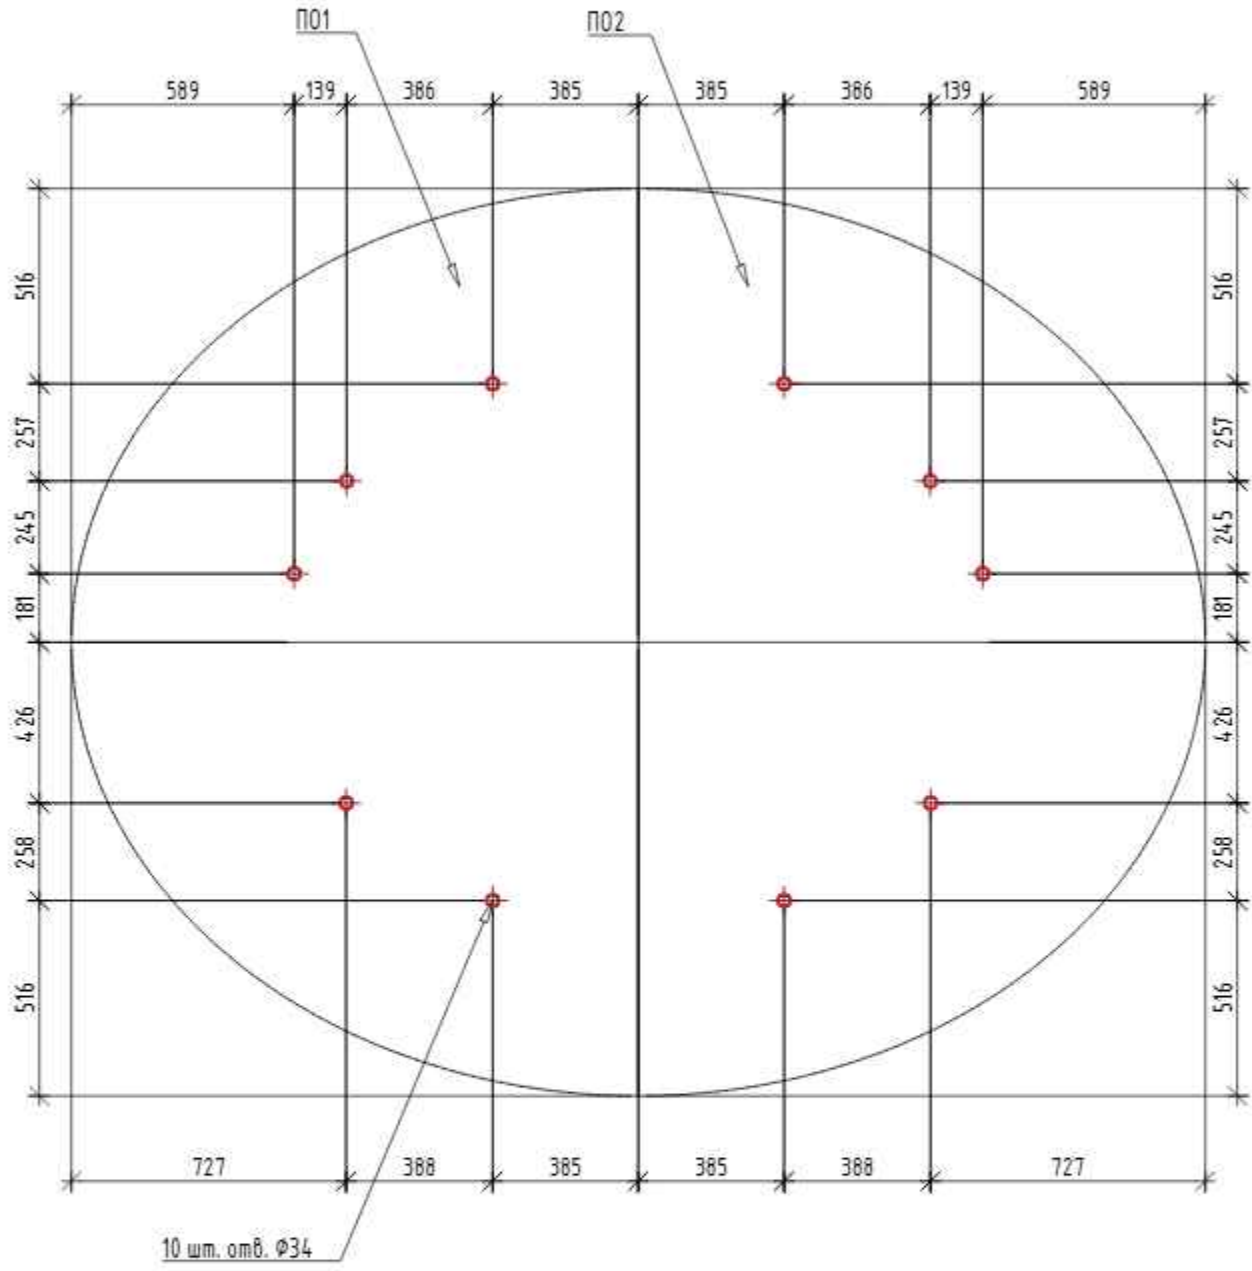


*Примечание:

- Все металлические элементы конструкции, за исключением стоек из нержавеющей стали, после сварки должны быть очищены и окрашены быстросохнущей акрилсиликоновой грунт-эмалью для антикоррозийной защиты металла (полуматовой). Перед окраской поверхности изделий очистить от грязи и ржавчины
- Исключить крепление рамы к покрытию.
- См. совместно с листами 21-20 данного проекта;
- Маркировку и спецификацию элементов – см. листы 50-51
- Колористические решения – см. л. 49

						4/24-2-РД1		
						Арт-объект "Погода в доме" по адресу: Москва, вн.тер.г. муниципальный округ Останкинский, улица Бочкова, земельный участок 11А, кадастровый участок 77:02:0022014:2		
изм.	кол.уч.	лист	№ док.	подпись	дата	Арт-объект "Погода в доме"	Стадия	Лист
ГАП		Ягодин В.И.			04.2024		Р	18
Архитектор		Гришина Ю.И.			04.2024			51
						КН2	000 "Алекс Миллер"	
Н.контроль		Ягодин В.И.			04.2024			

План расположения отверстий потай. Ø9/Ø17х90

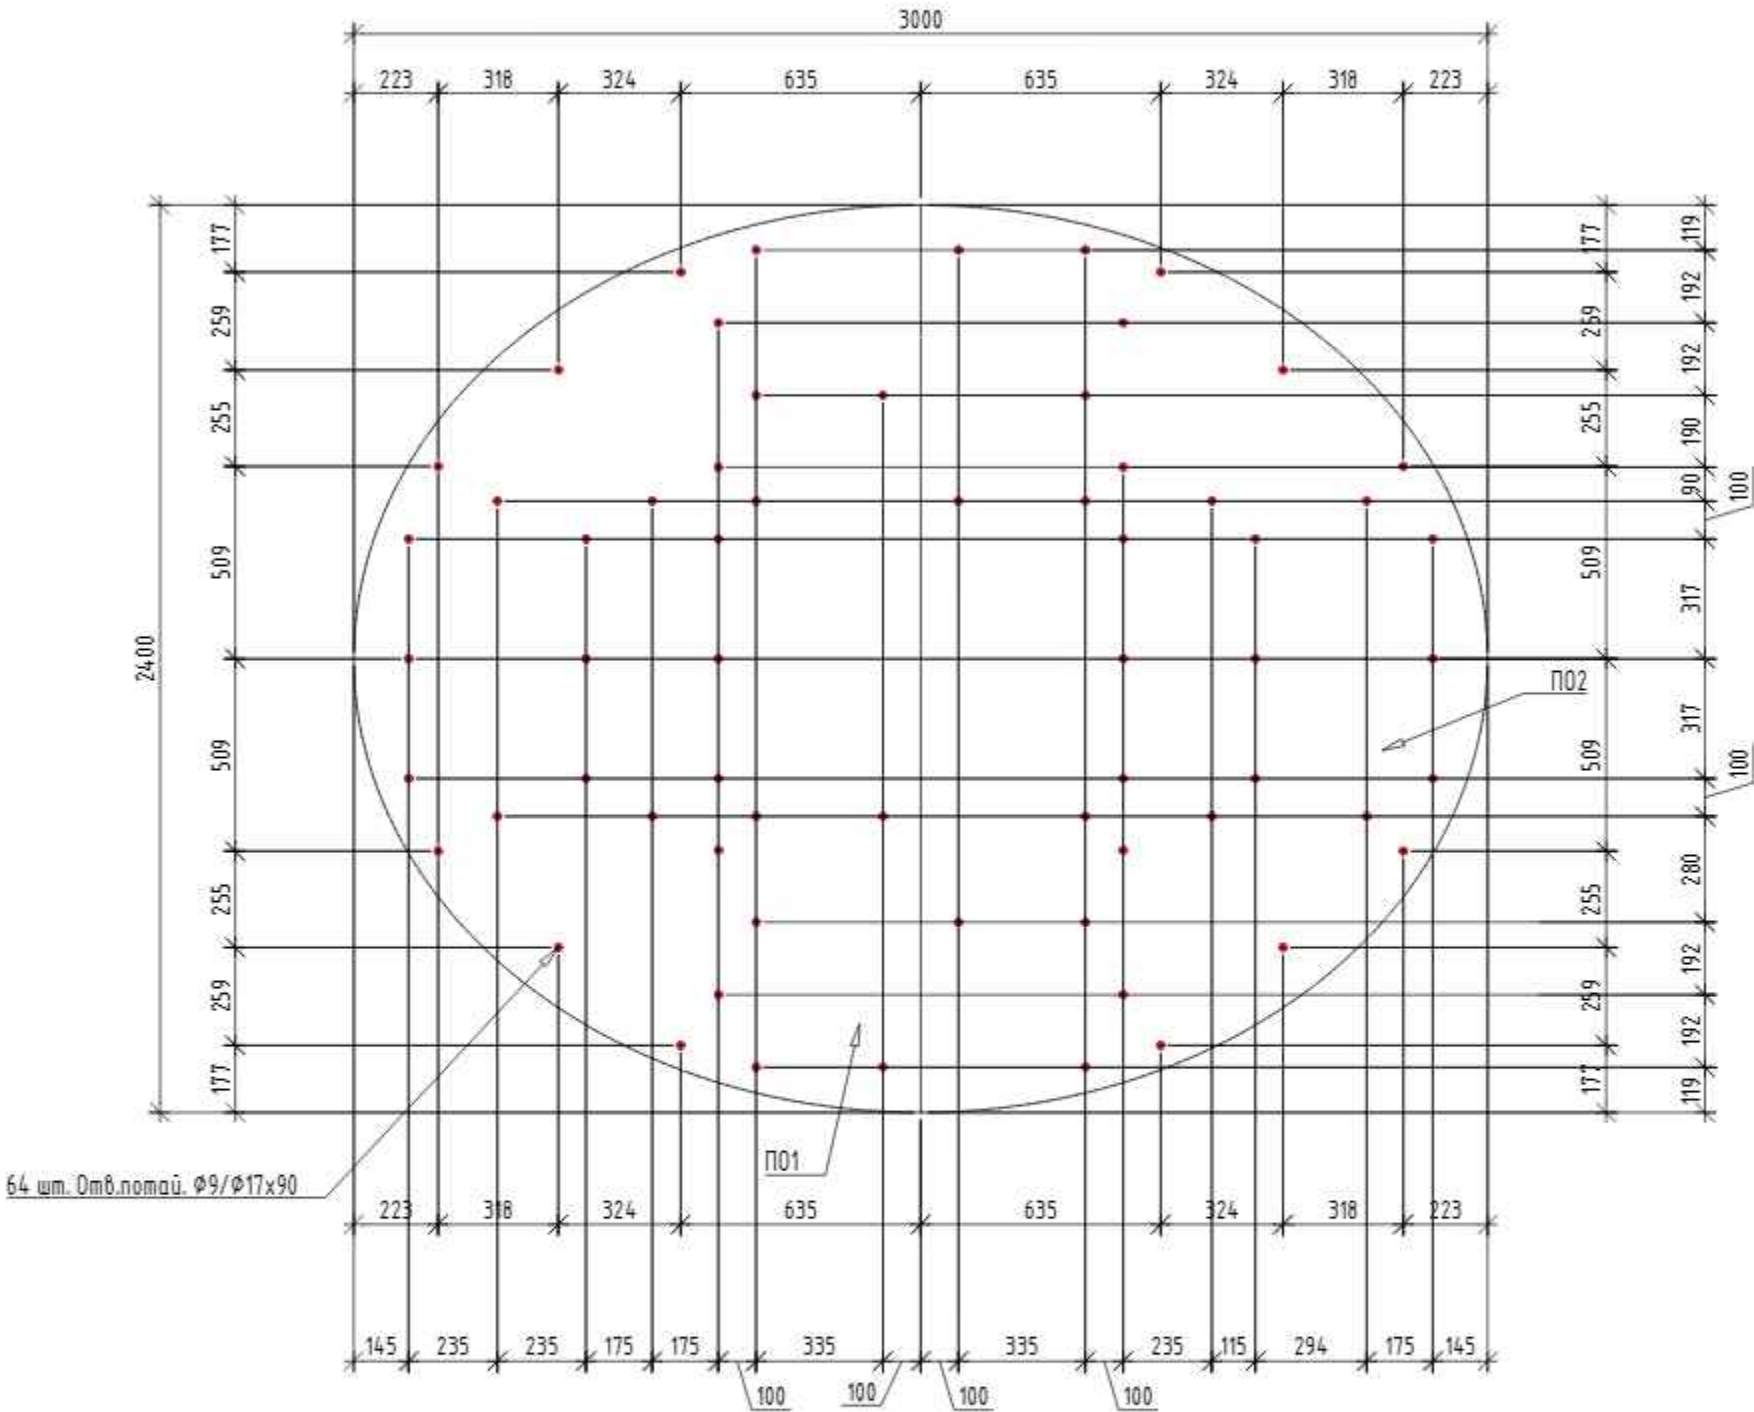


*Примечание:

- Все металлические элементы конструкции, за исключением стоек из нержавеющей стали, после сварки должны быть очищены и окрашены быстросохнущей акрилсиликоновой грунт-эмалью для антикоррозионной защиты металла (полуматовой). Перед окраской поверхности изделий очистить от грязи и ржавчины
- Исключить крепление рамы к покрытию.
- См. совместно с листами 21-20 данного проекта;
- Маркировку и спецификацию элементов – см. листы 50-51
- Колористические решения – см. л. 49


						4/24-2-РД1		
						Арт-объект "Погода в доме" по адресу: Москва, вн.тер.г. муниципальный округ Останкинский, улица Бочкова, земельный участок 11А, кадастровый участок 77:02:0022014:2		
изм.	кол.уч.	лист	№ док.	подпись	дата	Арт-объект "Погода в доме"	Стадия	Лист
Г.АП		Ягодина В.И.			04.2024		Р	19
Архитектор		Гришина Ю.И.			04.2024	КН2	000 "Алекс Миллер"	51
Н.контроль		Ягодина В.И.			04.2024			

КН2. РАСКЛАДКА ЭЛЕМЕНТОВ

Стальной лист 3 мм

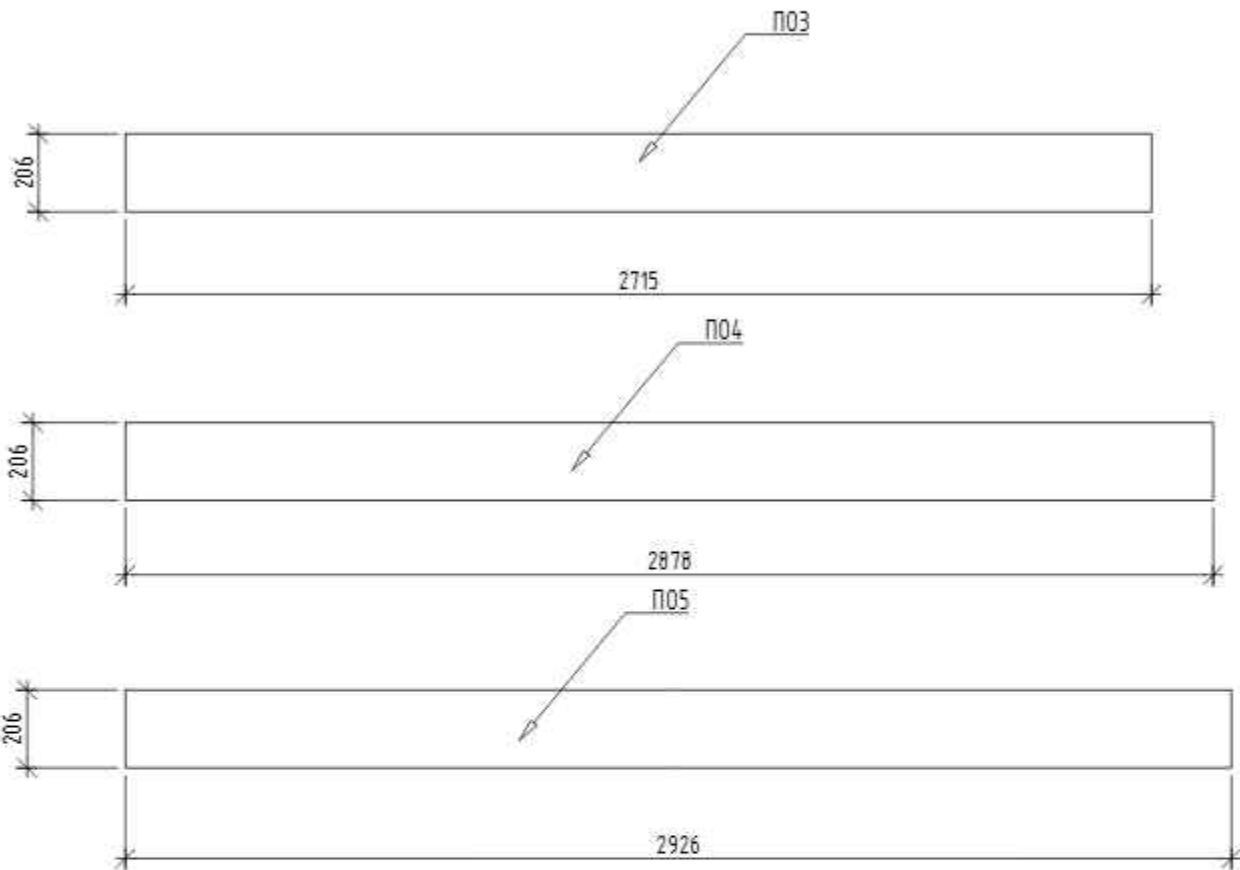

Стальной лист рифленый 6 мм

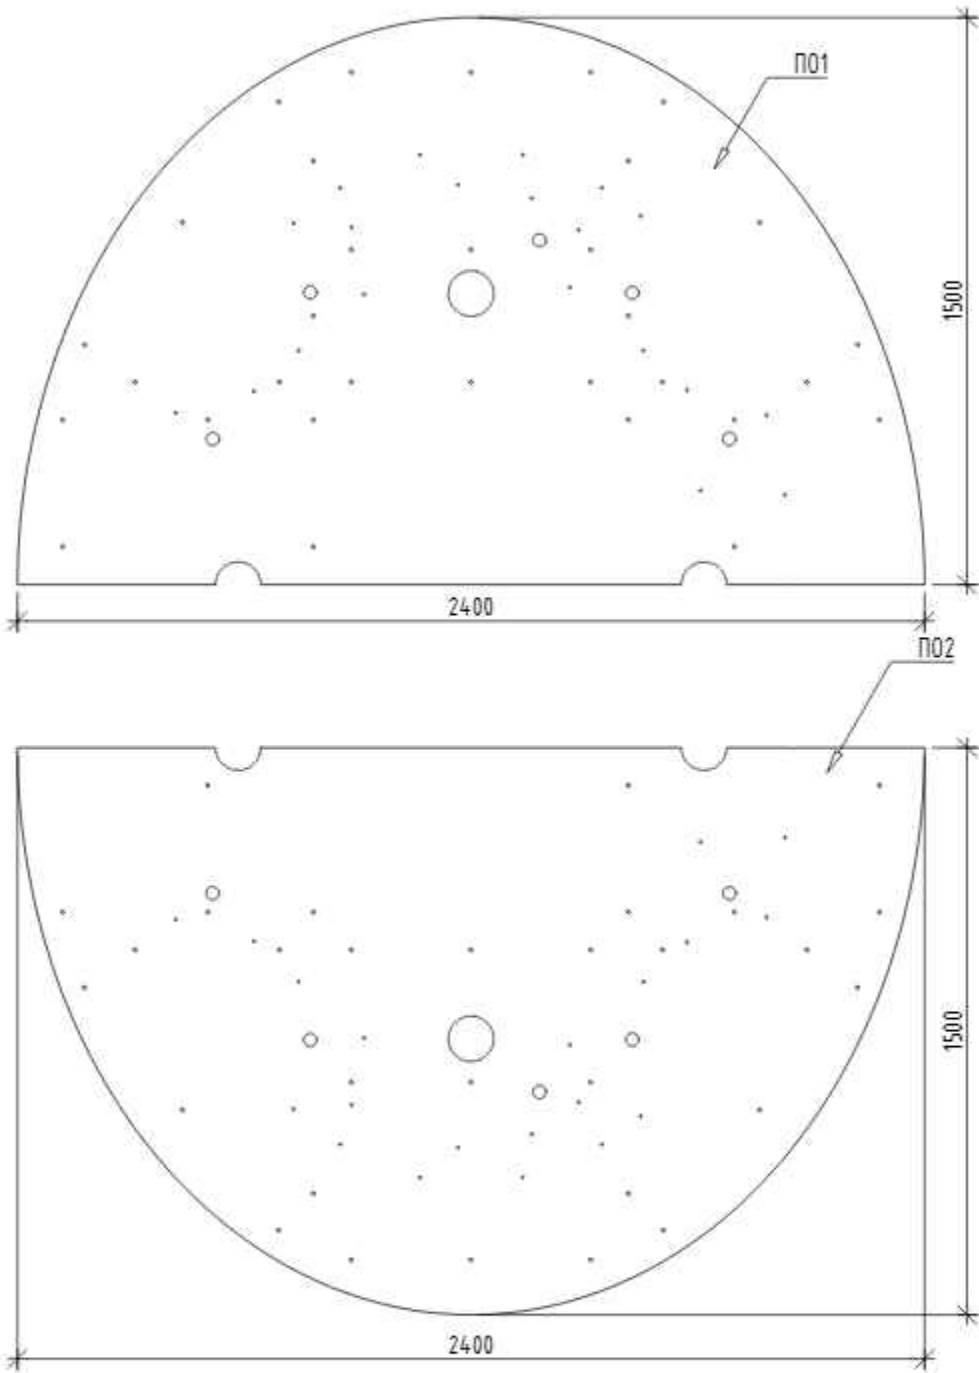


*Примечание:

- Макеты для ЧПУ резки предоставляются в отдельном файле, вместе с основным проектом
- См. совместно с листами 21-20 данного проекта;
- Маркировку и спецификацию элементов – см. листы 50-51
- Колористические решения – см. л. 49


						4/24-2-РД1		
						Арт-объект "Погода в доме" по адресу: Москва, вн.тер.г. муниципальный округ Останкинский, улица Бочкова, земельный участок 11А, кадастровый участок 77-02-0022014-2		
изм.	кол.уч.	лист	№ док.	подпись	дата	Арт-объект "Погода в доме"	Стадия	Лист
Г.АП		Ягодин В.И.			04.2024		Р	20
Архитектор		Гришина Ю.И.			04.2024			51
						КН2	000 "Алекс Миллер"	
Н.контроль		Ягодин В.И.			04.2024			

КНЗ, ОБЩИЙ ВИД


Вид сверху

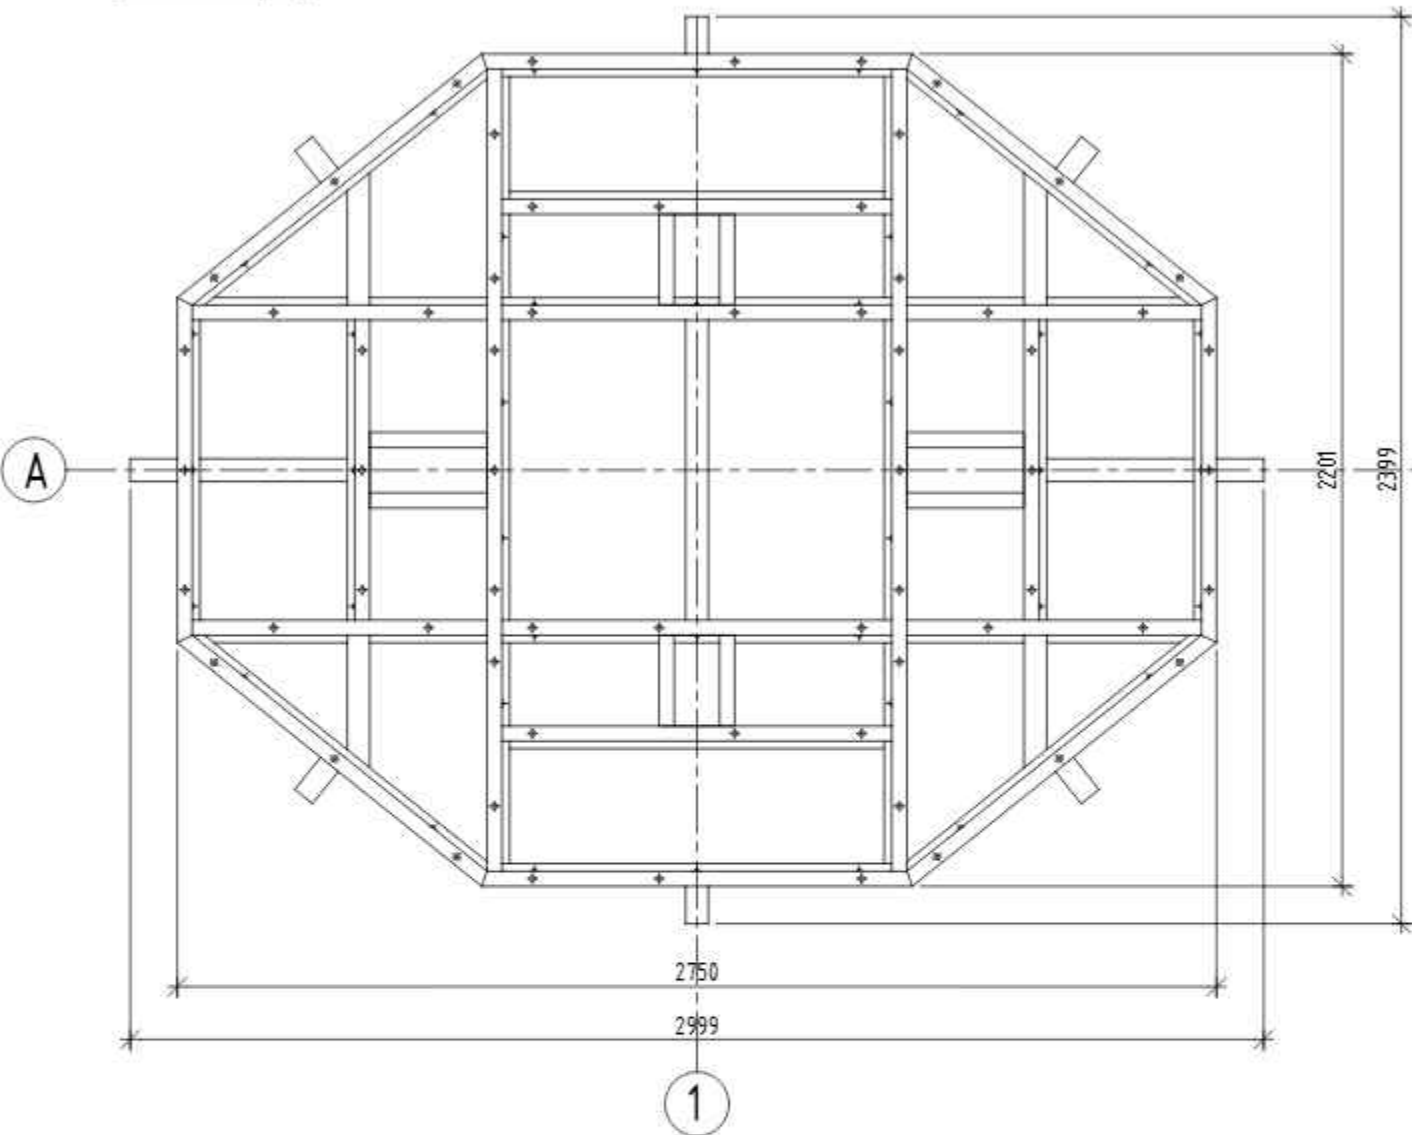

Аксонометрия

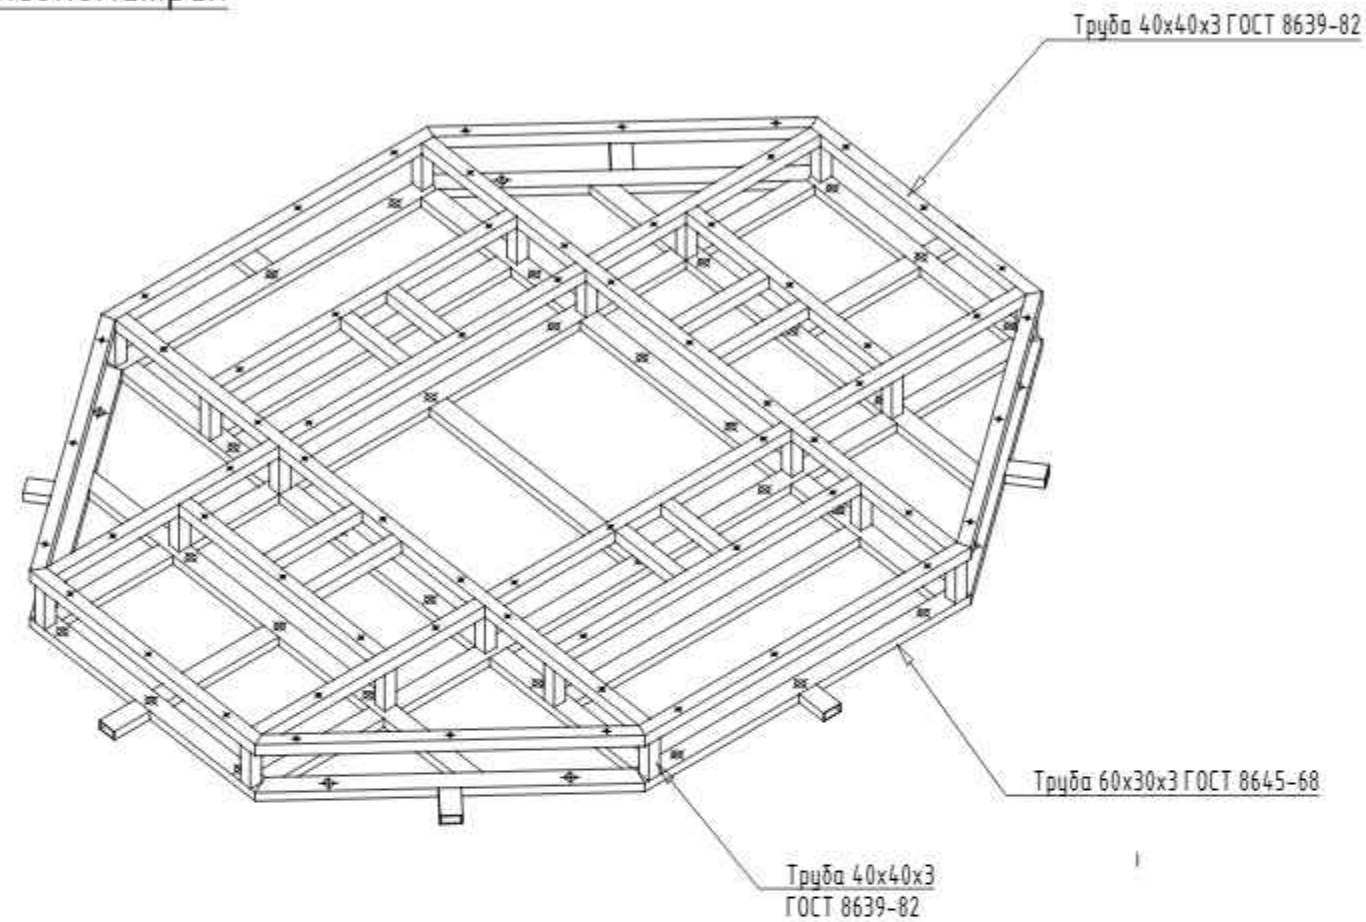

Вид сбоку

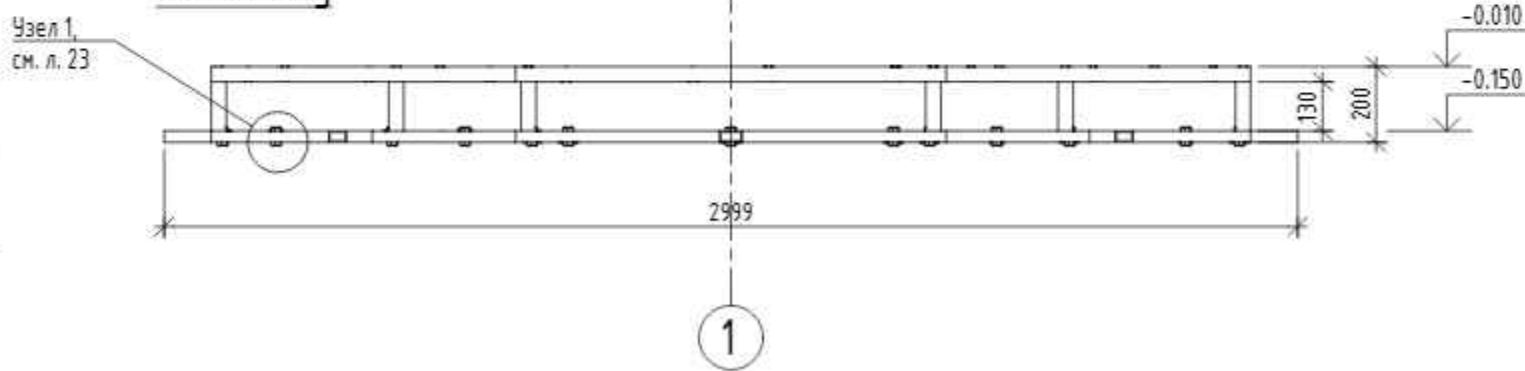


- *Примечание:
- Все металлические элементы конструкции, за исключением стоек из нержавеющей стали, после сварки должны быть очищены и окрашены быстросохнущей акрилсиликоновой грунт-эмалью для антикоррозийной защиты металла (полуматовой). Перед окраской поверхности изделий очистить от грязи и ржавчины
 - Исключить крепление рамы к покрытию.
 - См. совместно с листами 21-20 данного проекта;
 - Маркировку и спецификацию элементов - см. листы 50-51
 - Колористические решения - см. л. 49


						4/24-2-РД1		
						Арт-объект "Погода в доме" по адресу: Москва, вн.тер.г. муниципальный округ Останкинский, улица Бочкова, земельный участок 11А, кадастровый участок 77:02:0022014:2		
изм.	кол.уч.	лист	№ док.	подпись	дата	Арт-объект "Погода в доме"	Стадия	Лист
ГАП		Ягодин В.И.			04.2024		Р	21
Архитектор		Гришина Ю.И.			04.2024			51
						КНЗ	000 "Алекс Миллер"	
Н.контроль		Ягодин В.И.			04.2024			

СОГЛАСОВАНО:	
Инв. № подл.	Взамен инв. №
Подпись и дата	

План на отметке +0.000 (верхний уровень)

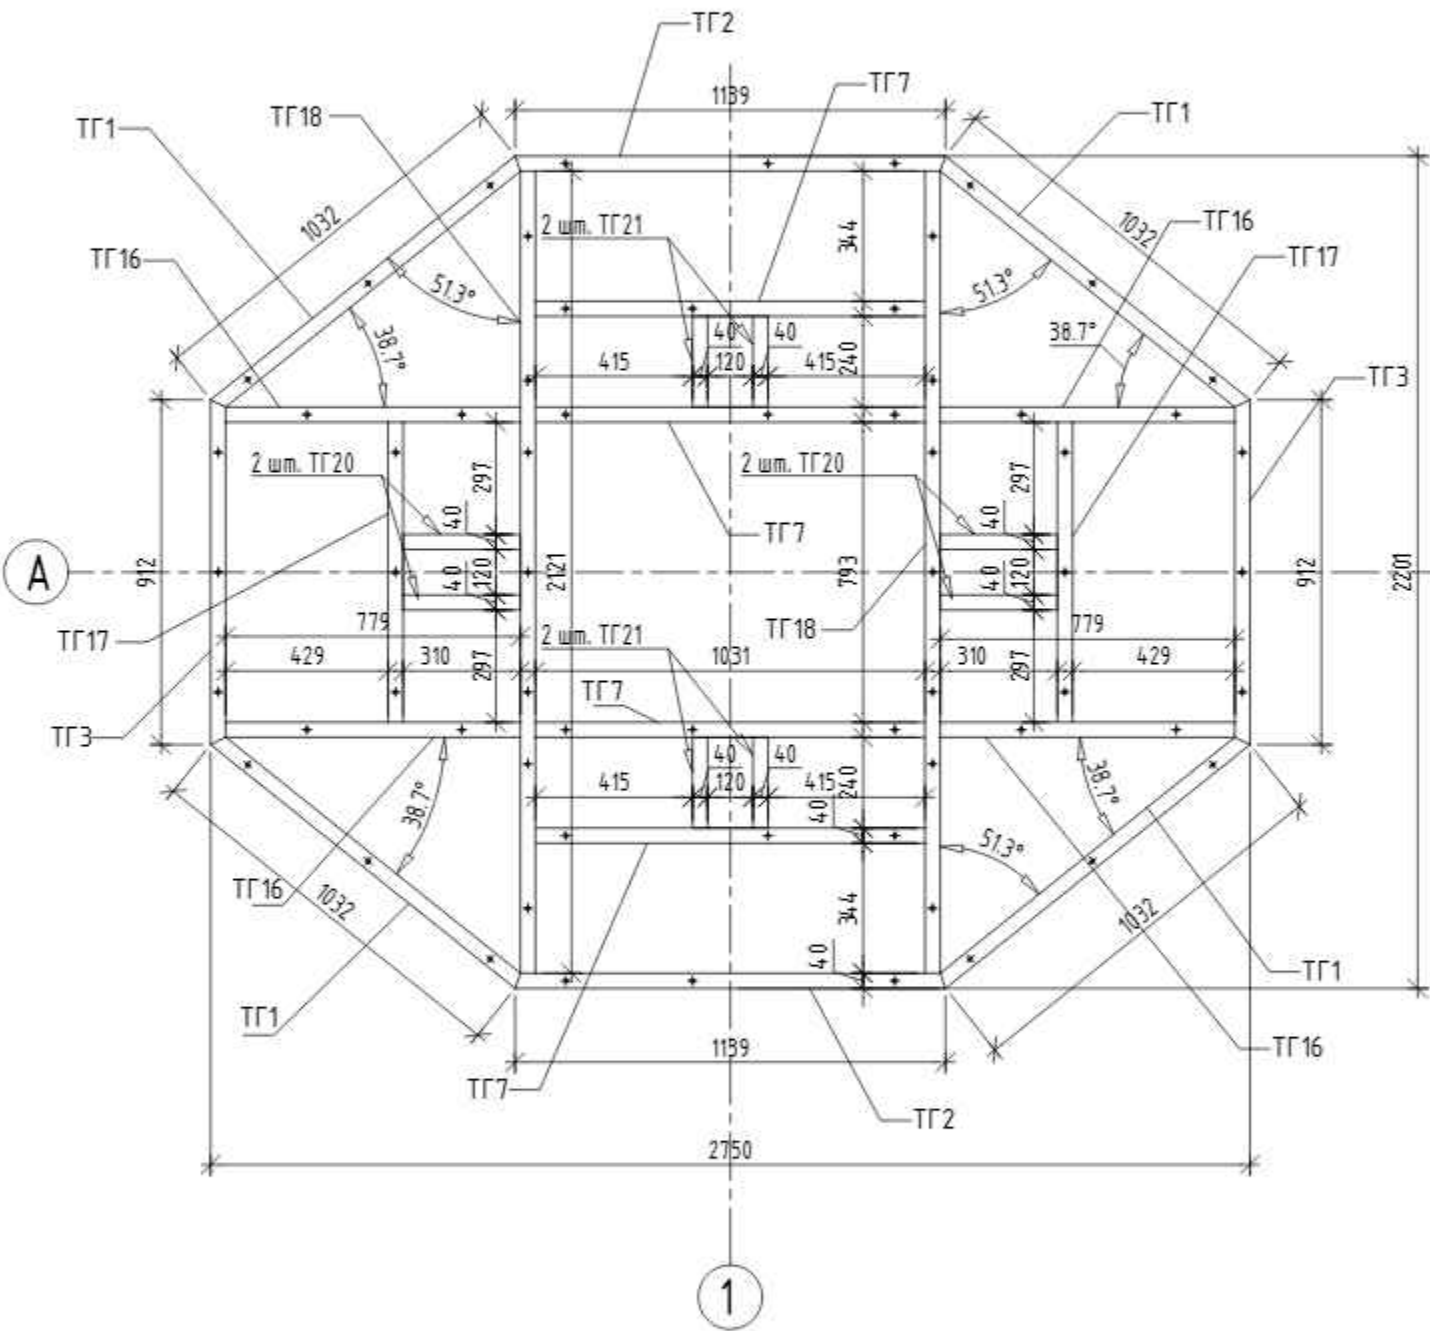

План привязок отверстий Ø10 на отм +0.000 (верхний уровень)

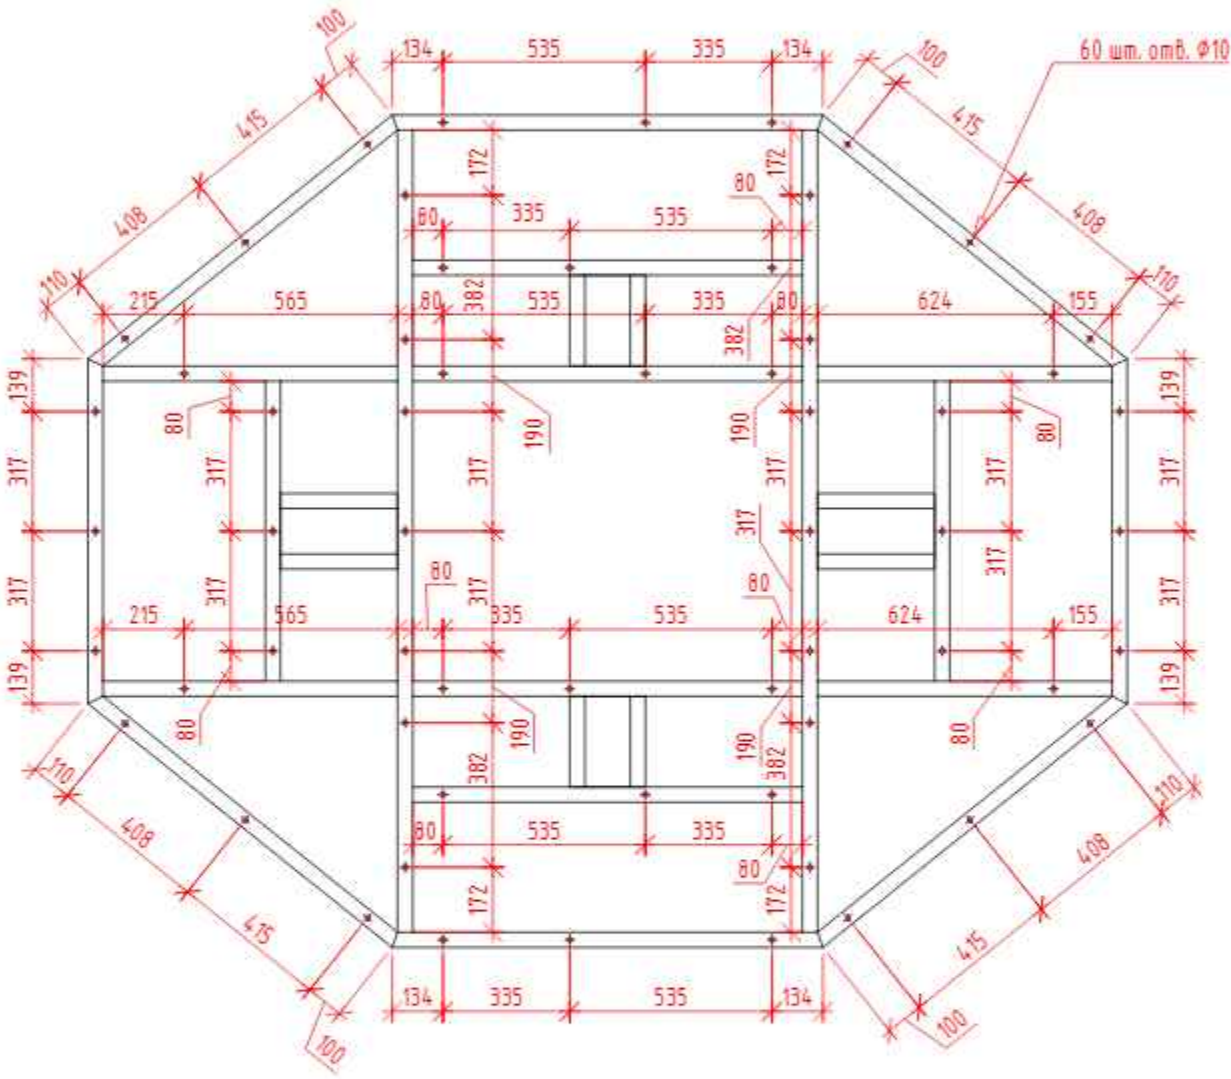


*Примечание:


- Все металлические элементы конструкции, за исключением стоек из нержавеющей стали, после сварки должны быть очищены и окрашены быстросохнущей акрилсиликоновой грунт-эмалью для антикоррозионной защиты металла (полуматовой). Перед окраской поверхности изделий очистить от грязи и ржавчины
- Исключить крепление рамы к покрытию.
- См. совместно с листами 21-20 данного проекта;
- Маркировку и спецификацию элементов – см. листы 50-51
- Колористические решения – см. л. 49

						4/24-2-РД1			
						Арт-объект "Погода в доме" по адресу: Москва, вн.тер.г. муниципальный округ Останкинский, улица Бочкова, земельный участок 11А, кадастровый участок 77-02-0022014-2			
изм. кол.уч.	лист	N док.	подпись	дата		Арт-объект "Погода в доме"	Стадия	Лист	Листов
ГАП	Ягодин В.И.			04.2024			Р	22	51
Архитектор	Гришина Ю.И.			04.2024		КНЗ	ООО "Алекс Миллер"		
				04.2024					
Н.контроль	Ягодин В.И.			04.2024					


План на отметке -0.150
(нижний уровень)

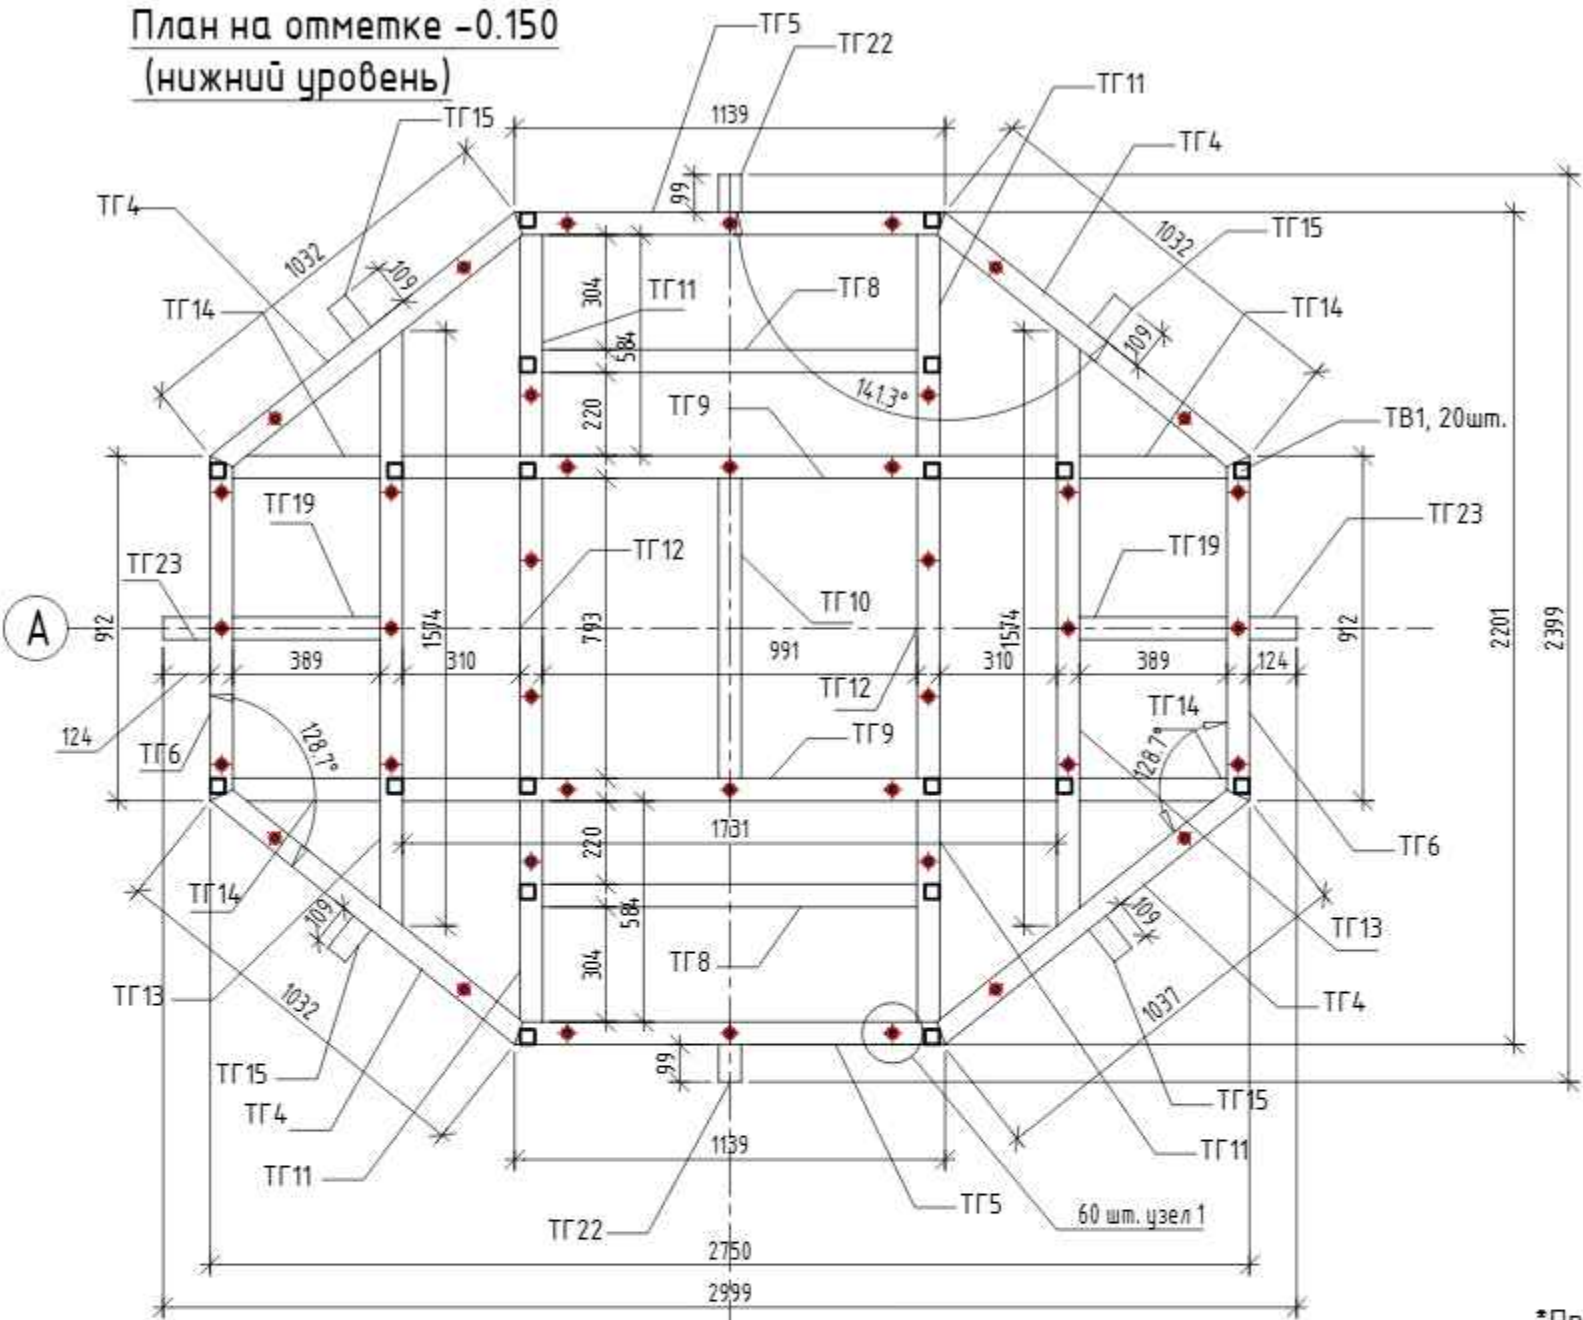

1




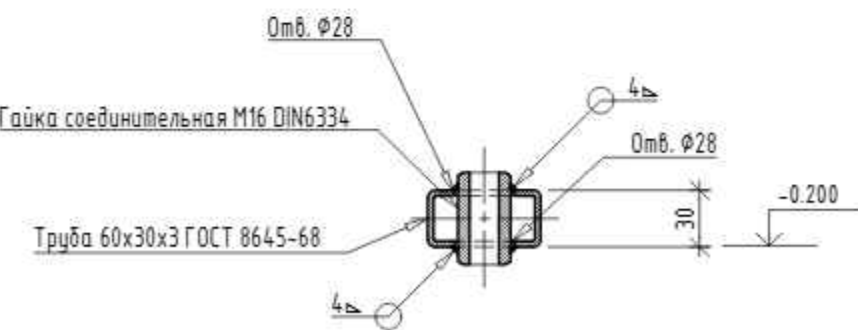


План привязок отверстий Ø28 на отм. -0.150
(нижний уровень), в соотв. с узлом 1

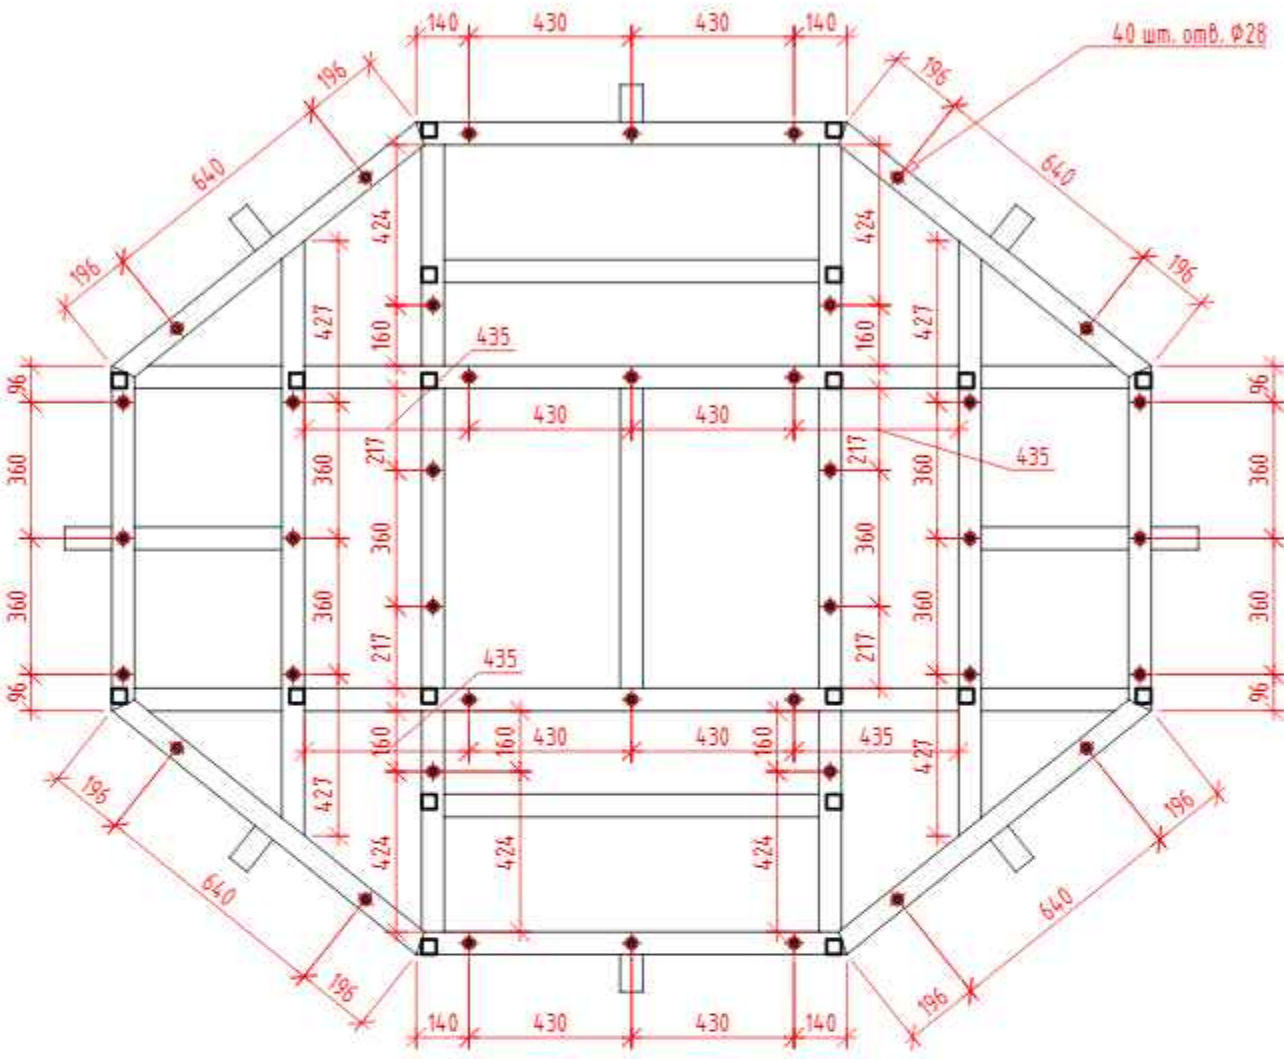

- *Примечание:
- Все металлические элементы конструкции, за исключением стоек из нержавеющей стали, после сварки должны быть очищены и окрашены быстросохнущей акрилсиликоновой грунт-эмалью для антикоррозийной защиты металла (полуматовой). Перед окраской поверхности изделий очистить от грязи и ржавчины
 - Исключить крепление рамы к покрытию.
 - См. совместно с листами 21-20 данного проекта;
 - Маркировку и спецификацию элементов - см. листы 50-51
 - Колористические решения - см. л. 49

						4/24-2-РД1		
						Арт-объект "Погода в доме" по адресу: Москва, вн.тер.г. муниципальный округ Останкинский, улица Бочкова, земельный участок 11А, кадастровый участок 77:02:0022014:2		
изм.	кол.уч.	лист	№ док.	подпись	дата	Арт-объект "Погода в доме"	Стадия	Лист
ГАП		Ягодин В.И.			04.2024		Р	23
Архитектор		Гришина Ю.И.			04.2024			51
						КНЗ	000 "Алекс Миллер"	
Н.контроль		Ягодин В.И.			04.2024			

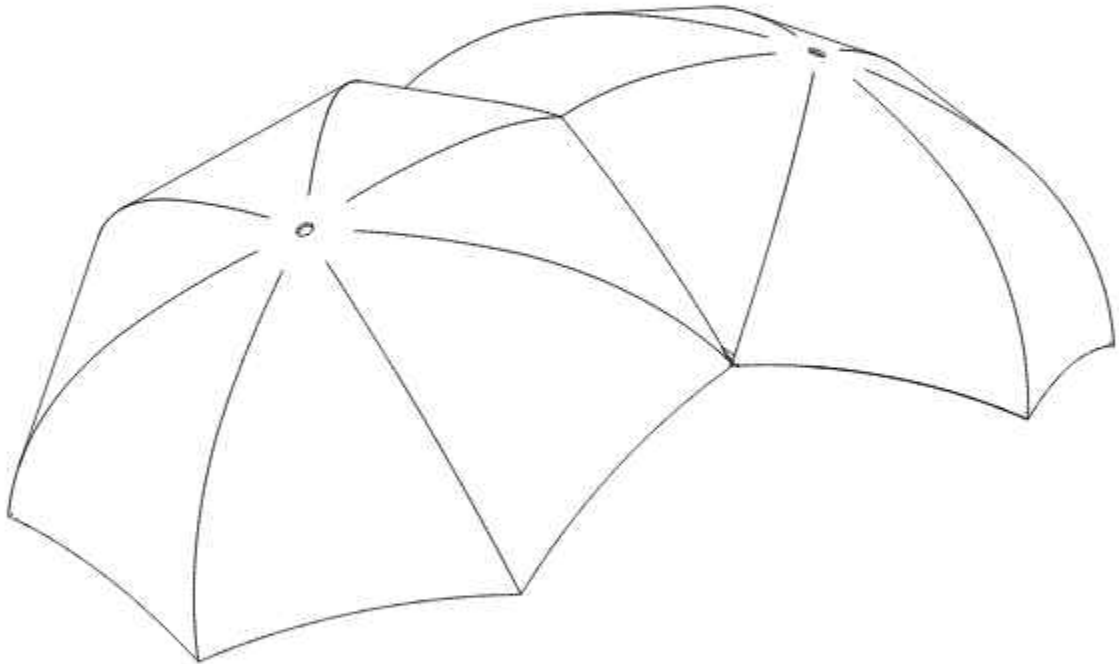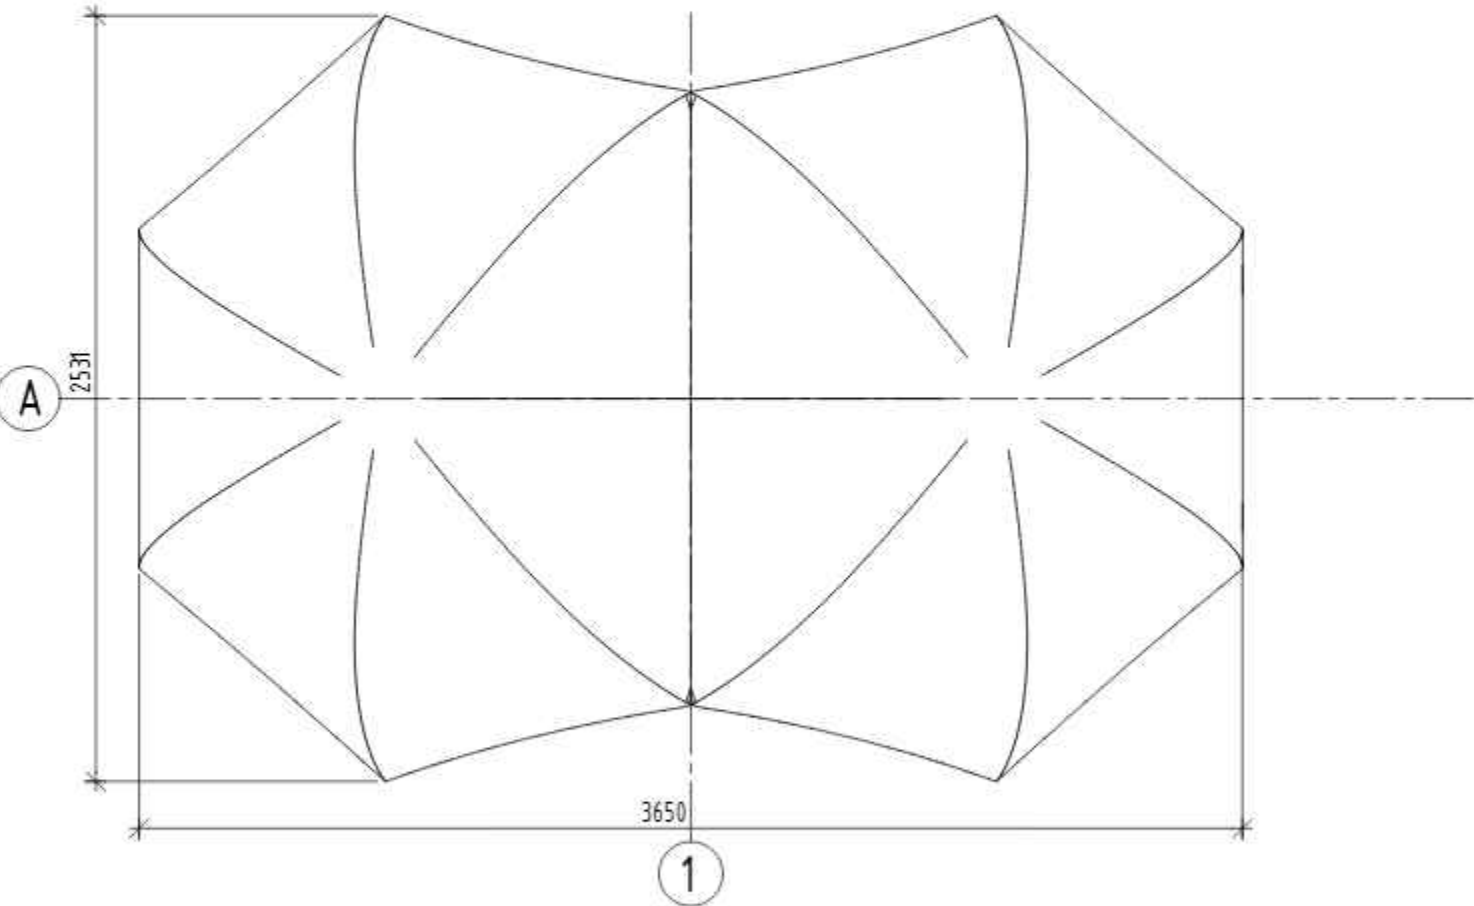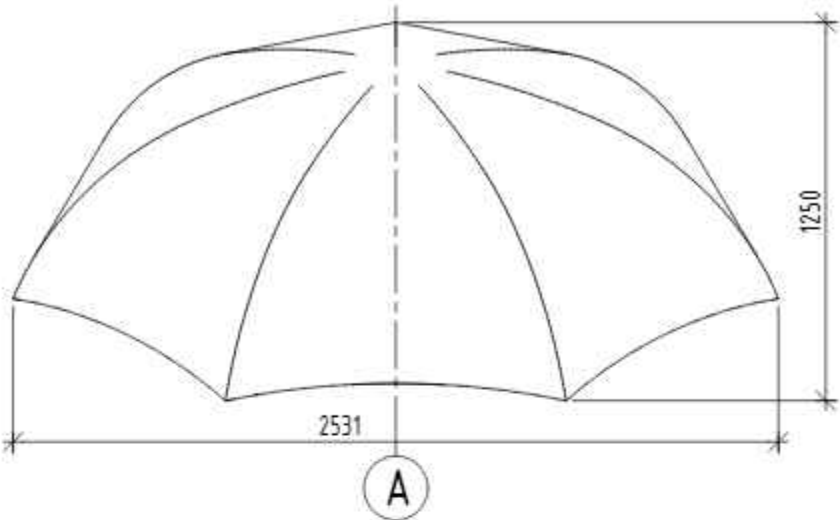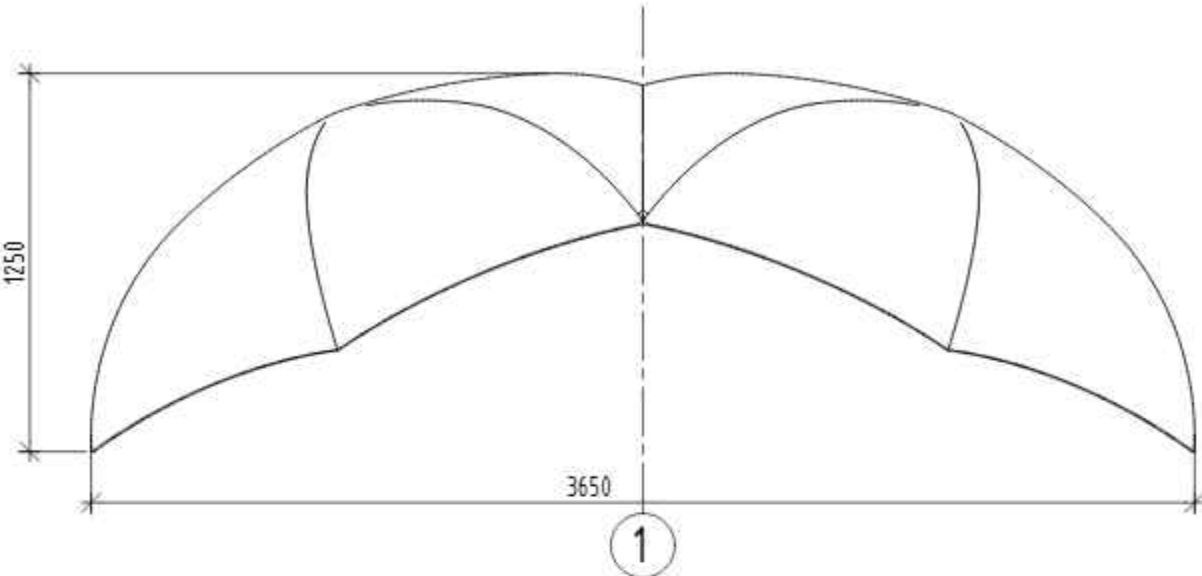


Примечание:

- 3D шаблон для изготовления покрытия "Зонта" предоставляется в отдельном файле, вместе с основным проектом
- Маркировку и спецификацию элементов - см. листы 50-51
- Колористические решения - см. л. 49

						4/24-2-РД1		
						Арт-объект "Погода в доме" по адресу: Москва, вн.тер.г. муниципальный округ Останкинский, улица Бочкова, земельный участок 11А, кадастровый участок 77-02-0022014-2		
изм.	кол.	уч.	лист	№ док.	подпись	дата	Арт-объект "Погода в доме"	Стадия
ГАП				Ягодин В.И.		04.2024		Лист
Архитектор				Гришина Ю.И.		04.2024		Листов
								Р
								24
								51
						ПК1	000 "Алекс Миллер"	
Н.контроль				Ягодин В.И.				


СХЕМА РАСПОЛОЖЕНИЯ СТОЕК СД1-41.

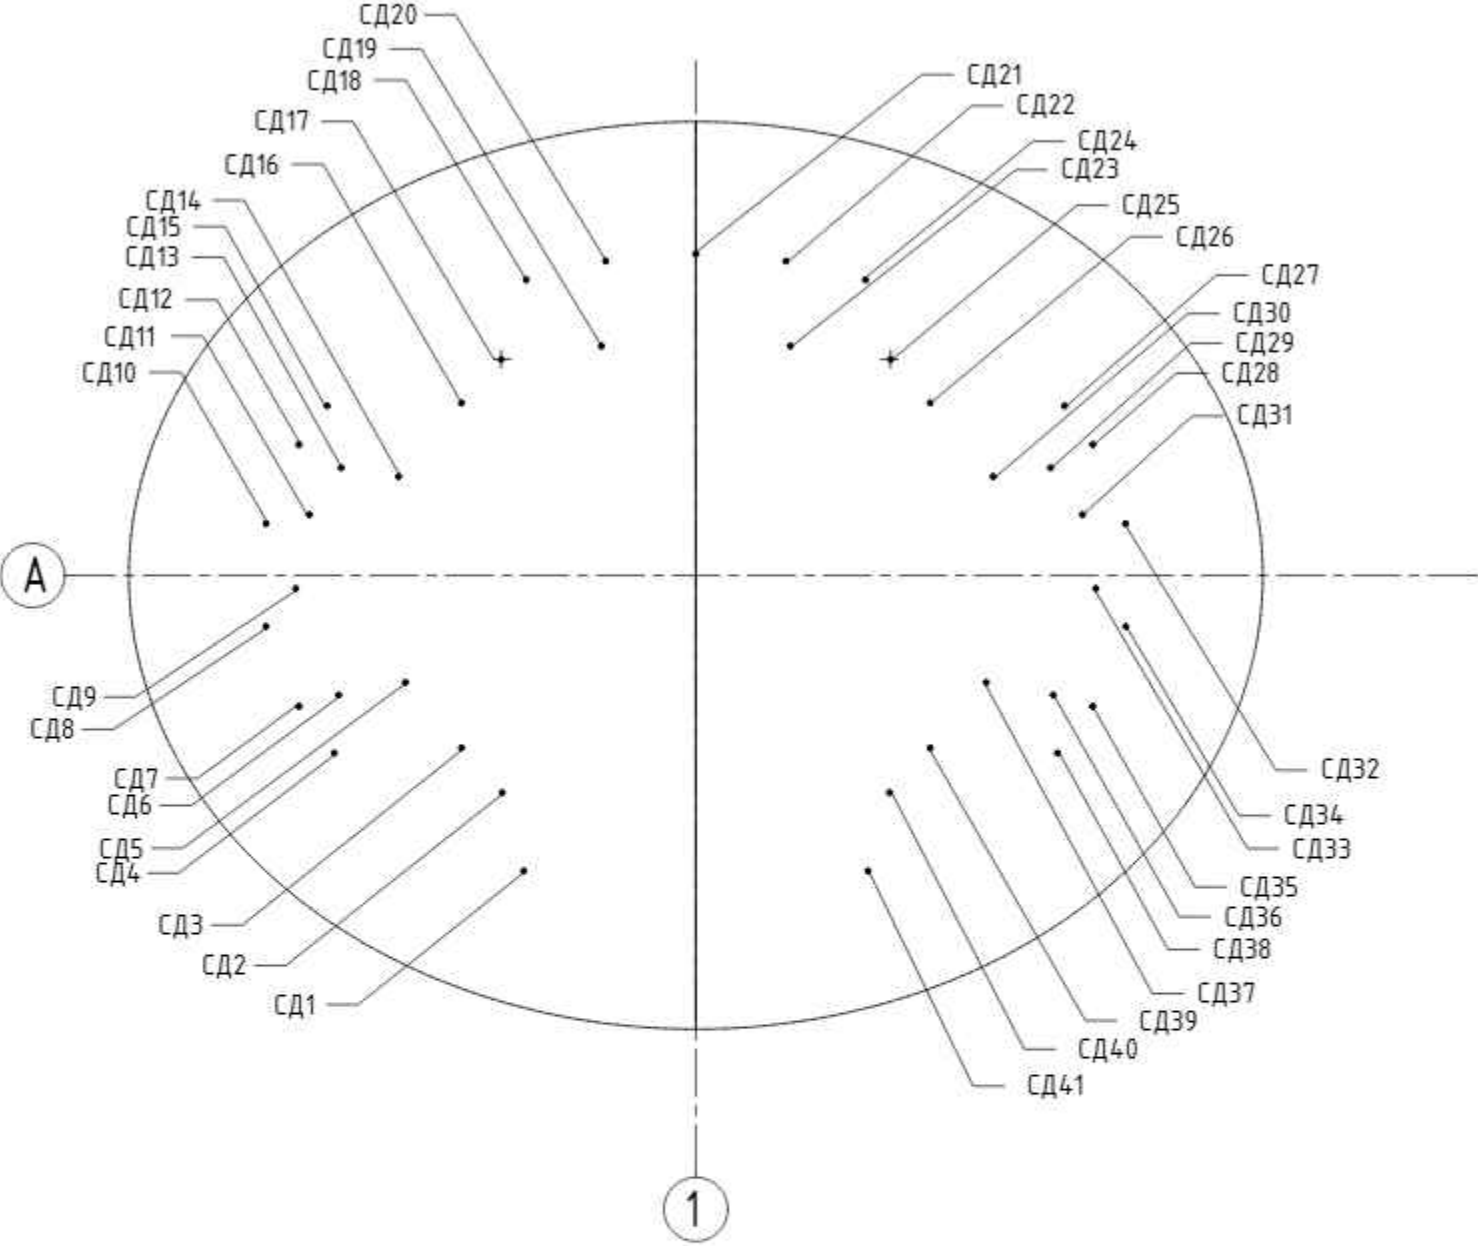

- *Примечание:
- Стойки и элементы сориентированы соответственно общему плану
 - Углы поворота элементов ББ1-9 указаны относительно оси "1".
 - См. совместно с листом 25-38 данного проекта;
 - Маркировку и спецификацию элементов – см. листы 50-51
 - Колористические решения – см. л. 49




						4/24-2-РД1		
						Арт-объект "Погода в доме" по адресу: Москва, вн.тер.г. муниципальный округ Останкинский, улица Бочкова, земельный участок 11А, кадастровый участок 77:02:0022014:2		
изм. кол.уч.	лист	№ док.	подпись	дата	Арт-объект "Погода в доме"	Стадия	Лист	Листов
ГАП	Ягодин В.И.			04.2024		Р	25	51
Архитектор	Гришина Ю.И.			04.2024	Декоративные стойки.	ООО "Алекс Миллер"		
Н.контроль	Ягодин В.И.			04.2024				

Инв. № подл.



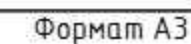


СОГЛАСОВАНО:			
Взамен инв. N			
Подпись и дата			
Инв. N подл.			




СД7

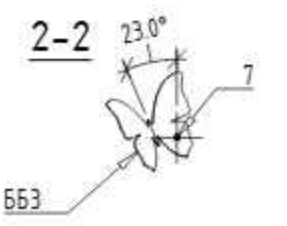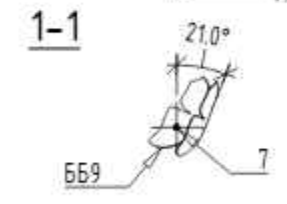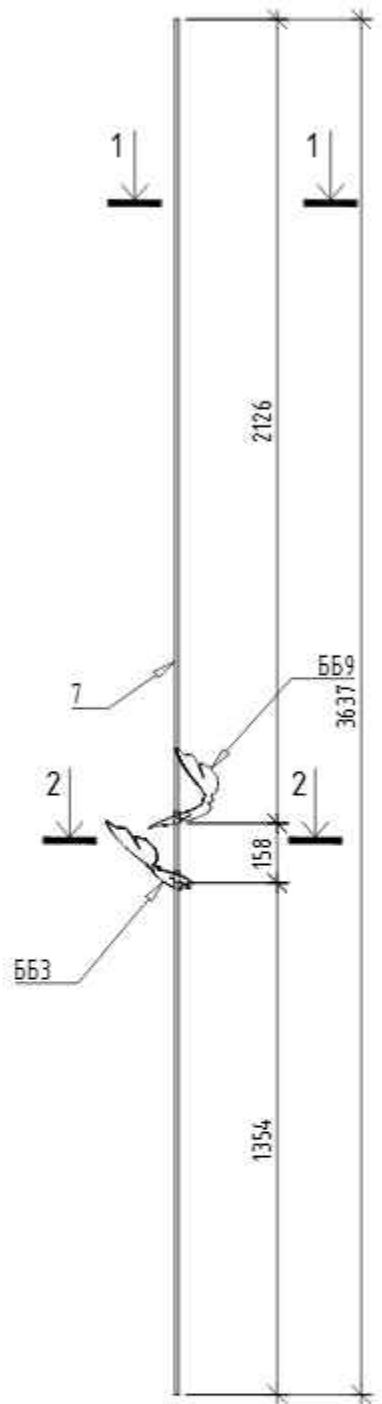

СД8

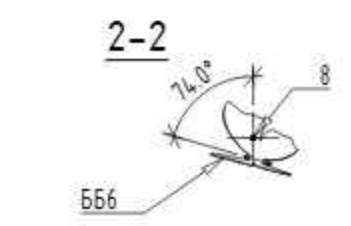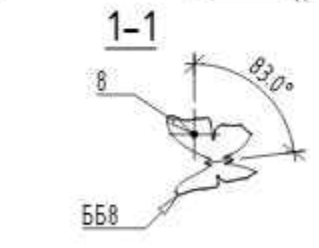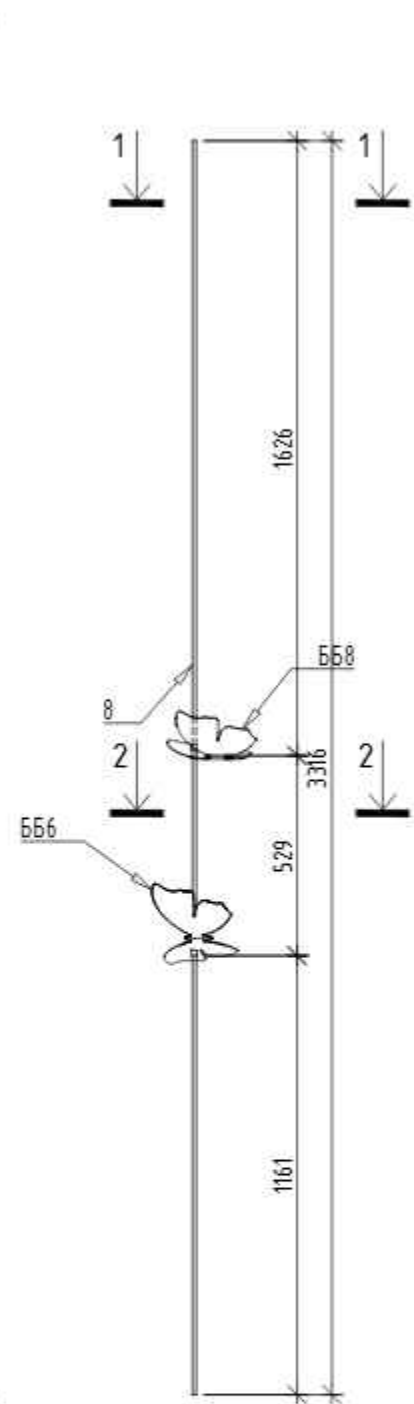

СД9

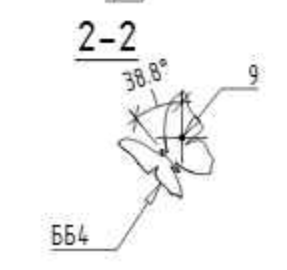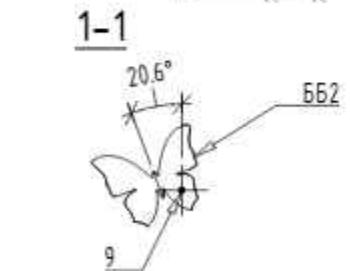
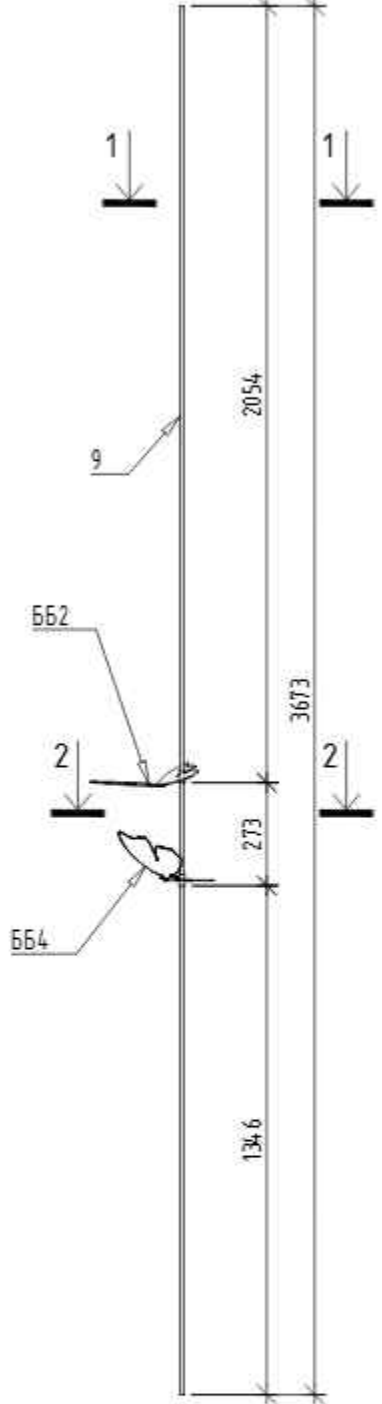


- *Примечание:
- Стойки и элементы сориентированы соответственно общему плану
 - Углы поворота элементов ББ1-9 указаны относительно оси "1".
 - См. совместно с листом 25-38 данного проекта;
 - Маркировку и спецификацию элементов - см. листы 50-51
 - Колористические решения - см. л. 49

						4/24-2-РД1		
						Арт-объект "Погода в доме" по адресу: Москва, вн.тер.г. муниципальный округ Останкинский, улица Бочкова, земельный участок 11А, кадастровый участок 77:02:0022014:2		
изм.	кол.уч.	лист	N док.	подпись	дата	Арт-объект "Погода в доме"	Стадия	Лист
ГАП		Ягодин В.И.			04.2024		Р	28
Архитектор		Гришина Ю.И.			04.2024			51
						Декоративные стойки. М1:10	ООО "Алекс Миллер"	
Н.контроль		Ягодин В.И.			04.2024			

Инв. N подл.

CD12

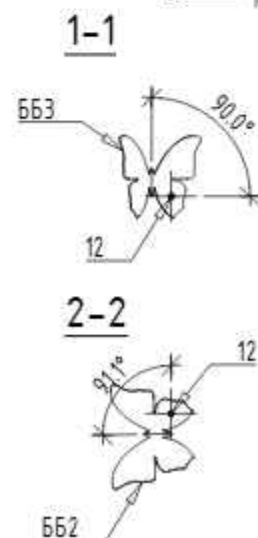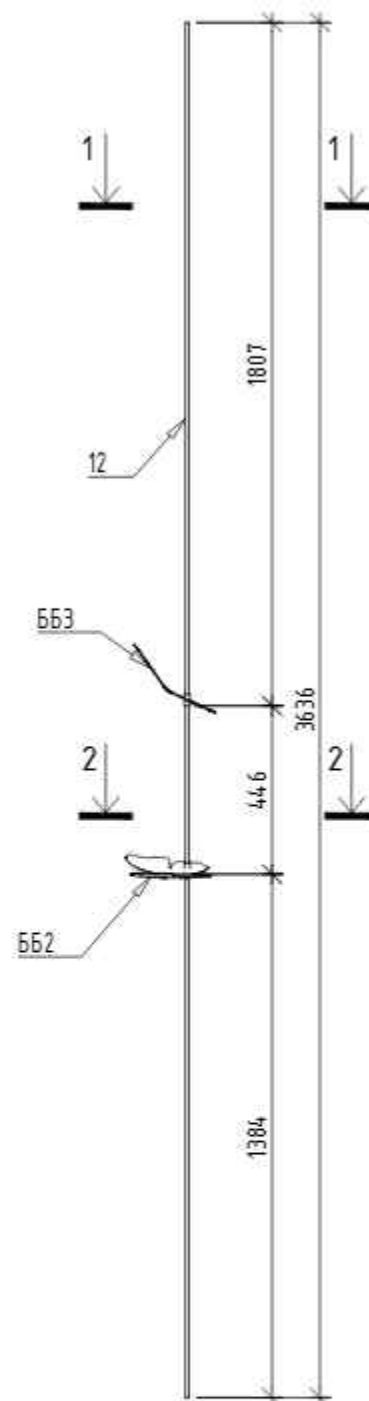

- Стойки и элементы сориентированы соответственно общему плану
- Углы поворота элементов ББ1-9 указаны относительно оси "1".
- См. совместно с листом 25-38 данного проекта;
- Маркировку и спецификацию элементов – см. листы 50-51
- Колористические решения – см. л. 49









						4/24-2-РД1			
						Арт-объект "Погода в доме" по адресу: Москва, вн.тер.г. муниципальный округ Останкинский, улица Бочкова, земельный участок 11А, кадастровый участок 77:02:0022014:2			
изм.	кол.уч.	лист	N док.	подпись	дата	Арт-объект "Погода в доме"	Стадия	Лист	Листов
ГАП		Ягодин В.И.			04.2024		Р	29	51
Архитектор		Гришина Ю.И.			04.2024				
						Декоративные стойки. М1:10	ООО "Алекс Миллер"		
Н.контроль		Ягодин В.И.			04.2024				

CD13

CD14

CD15

СД16

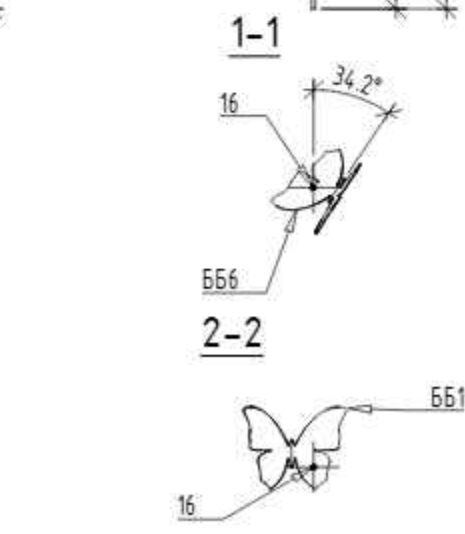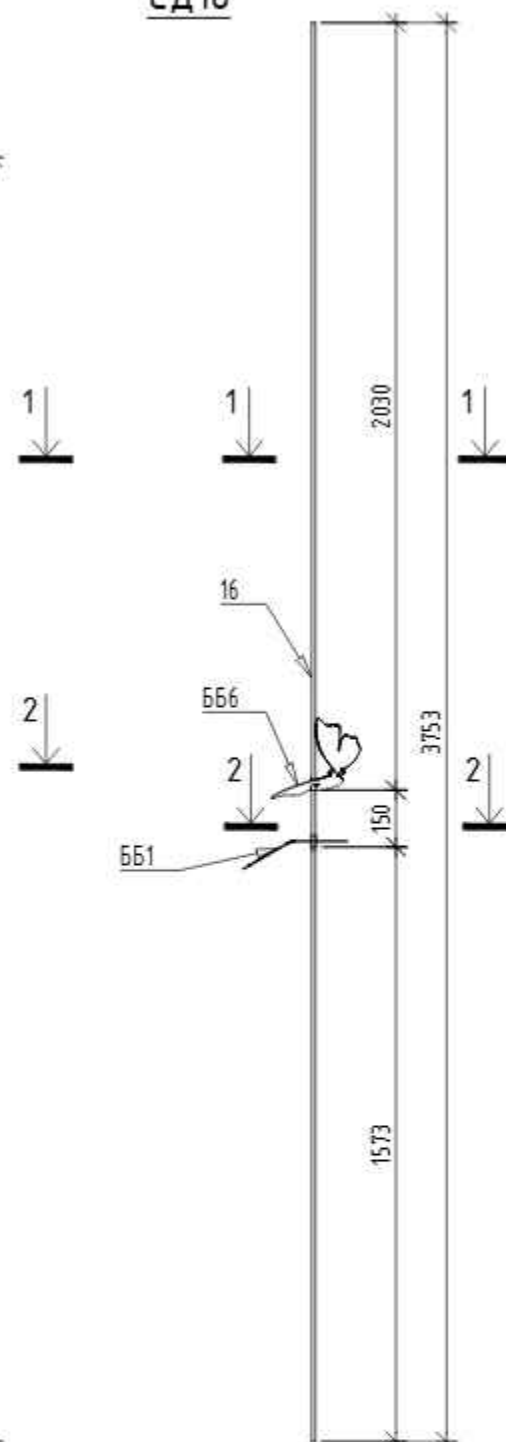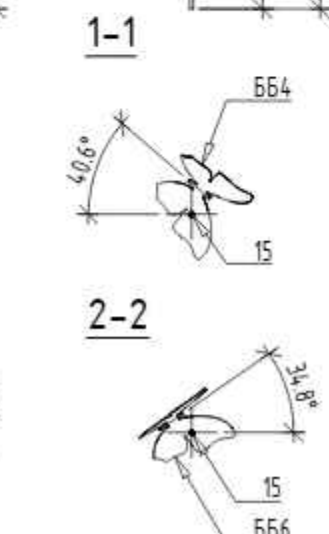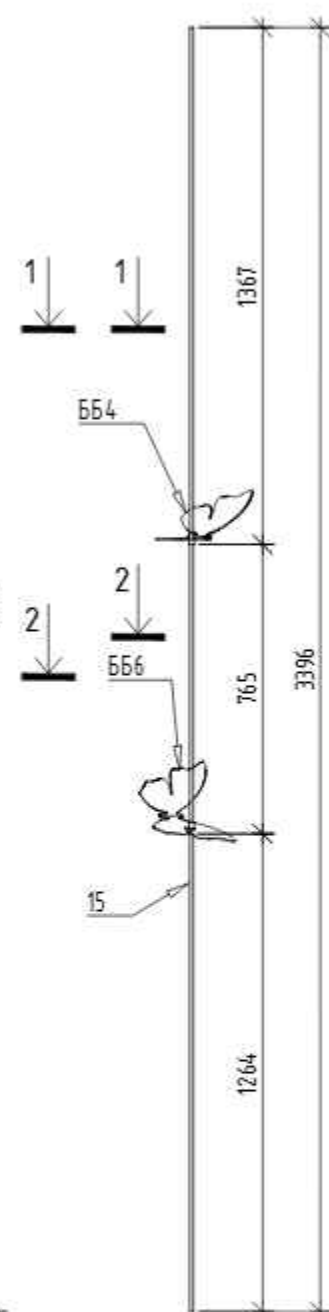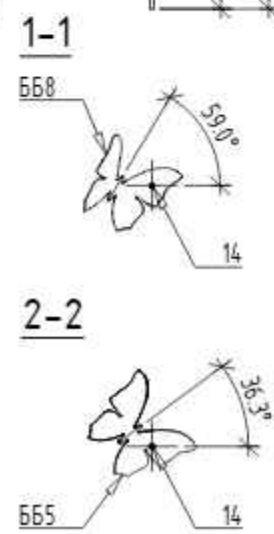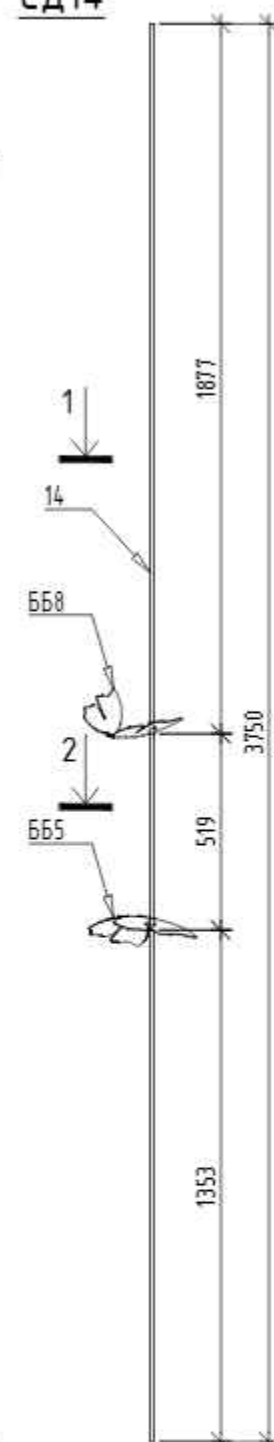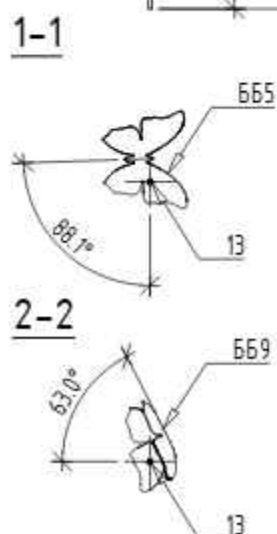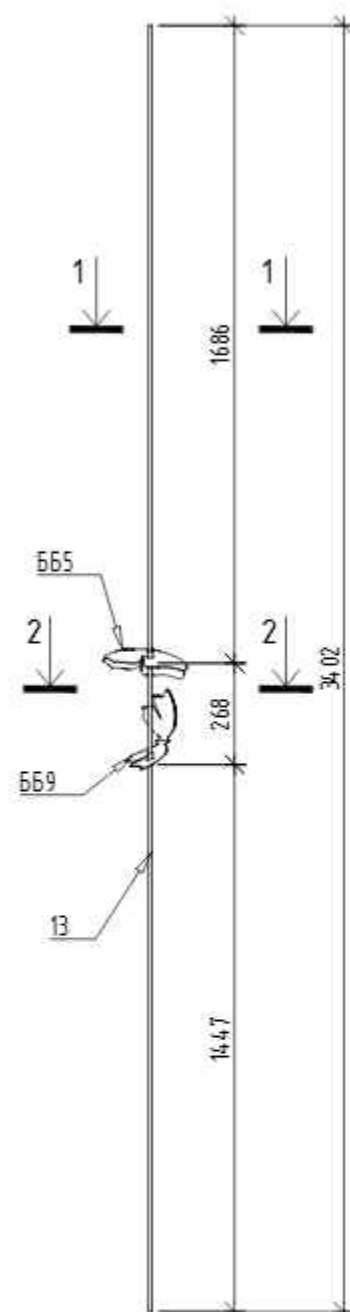





*Примечание:

- Стойки и элементы сориентированы соответственно общему плану
- Узлы поворота элементов ББ1-9 указаны относительно оси "1".
- См. совместно с листом 25-38 данного проекта;
- Маркировку и спецификацию элементов – см. листы 50-51
- Колористические решения – см. л. 49

						4/24-2-РД1		
						Арт-объект "Погода в доме" по адресу: Москва, вн.тер.г. муниципальный округ Останкинский, улица Бочкова, земельный участок 11А, кадастровый участок 77:02:0022014:2		
изм. кол. уч.	лист	N док.	подпись	дата	Арт-объект "Погода в доме"	Стадия	Лист	Листов
ГАП	Ягодин В.И.			04.2024		Р	30	51
Архитектор	Гришина Ю.И.			04.2024				
Н.контроль	Ягодин В.И.			04.2024	Декоративные стойки. М1:10	ООО "Алекс Миллер"		

Инв. N подл.

СД19

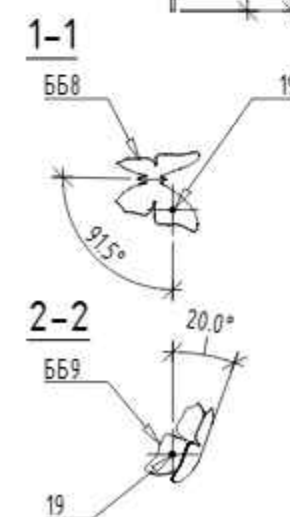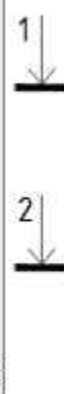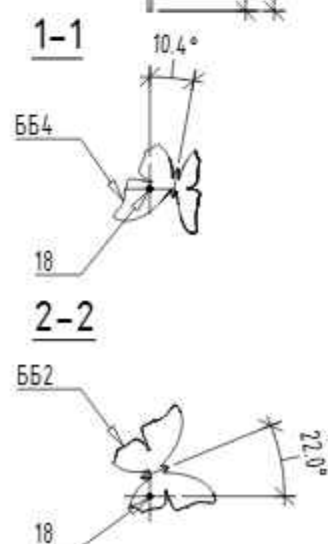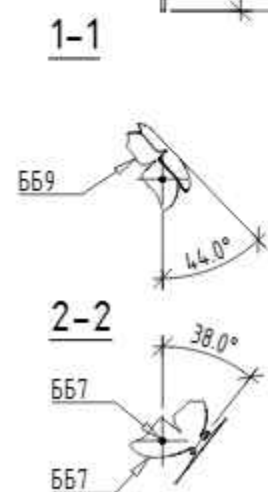


- Стойки и элементы сориентированы соответственно общему плану
- Узлы поворота элементов ББ1-9 указаны относительно оси "1".
- См. совместно с листом 25-38 данного проекта;
- Маркировку и спецификацию элементов – см. листы 50-51
- Колористические решения – см. л. 49

						4/24-2-РД1			
						Арт-объект "Погода в доме" по адресу: Москва, вн.тер.г. муниципальный округ Останкинский, улица Бочкова, земельный участок 11А, кадастровый участок 77-02-0022014-2			
изм.	кол.уч.	лист	N док.	подпись	дата	Арт-объект "Погода в доме"	Стадия	Лист	Листов
ГАП		Ягодин В.И.			04.2024		Р	31	51
Архитектор		Гришина Ю.И.			04.2024				
						Декоративные стойки. М1:10	ООО "Алекс Миллер"		
Н.контроль		Ягодин В.И.			04.2024				


Формат А3

148 N. PODA

CD22



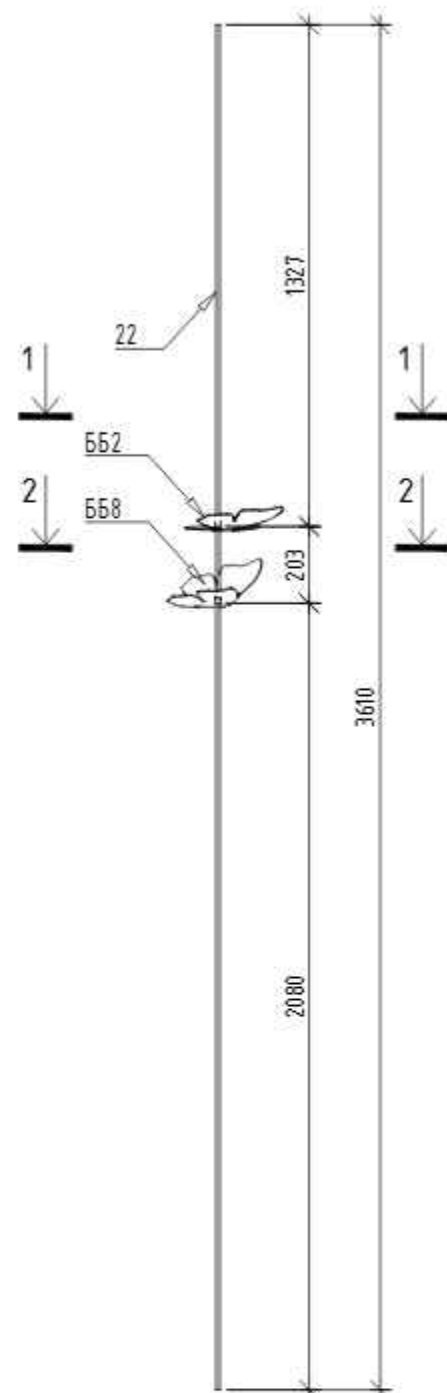


- Стойки и элементы сориентированы соответственно общему плану
- Узлы поворота элементов ББ1-9 указаны относительно оси "1".
- См. совместно с листом 25-38 данного проекта;
- Маркировку и спецификацию элементов – см. листы 50-51
- Колористические решения – см. л. 49



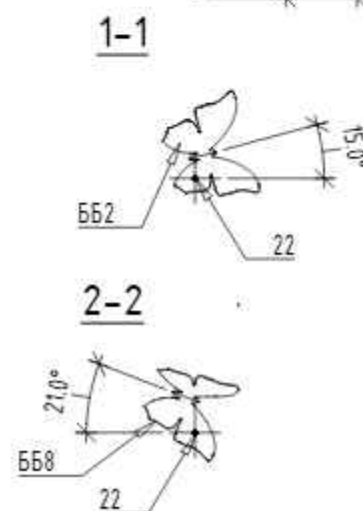
[illegible]

СОГЛАСОВАНО:			
Взамен инв. №			
Подпись и дата			
Инв. № подл.			




СД29

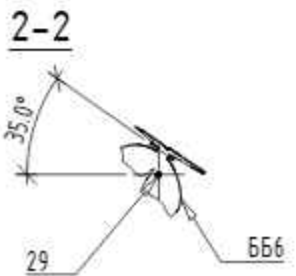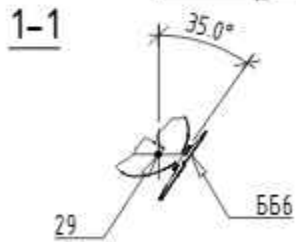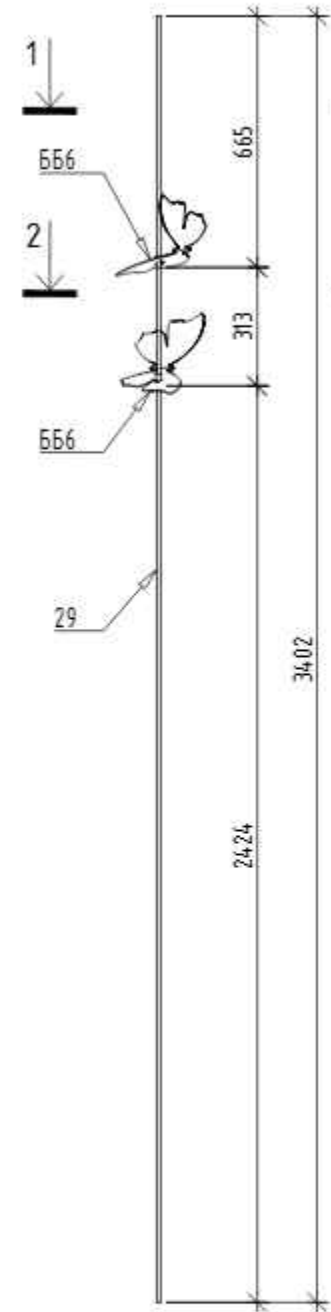

СД30

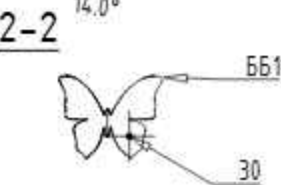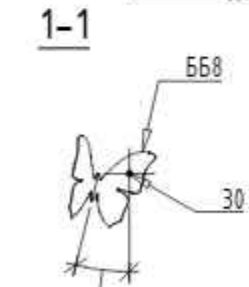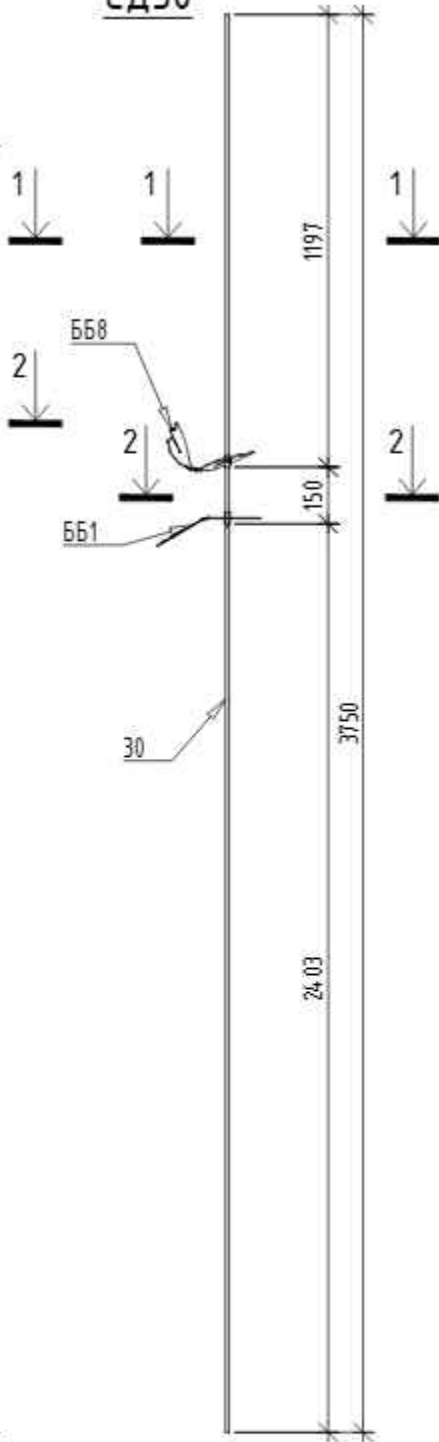

СД31

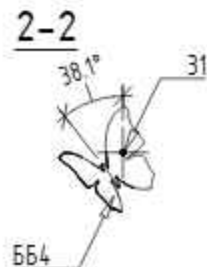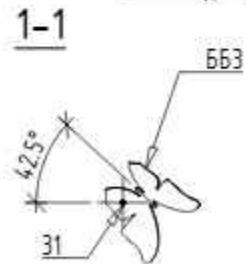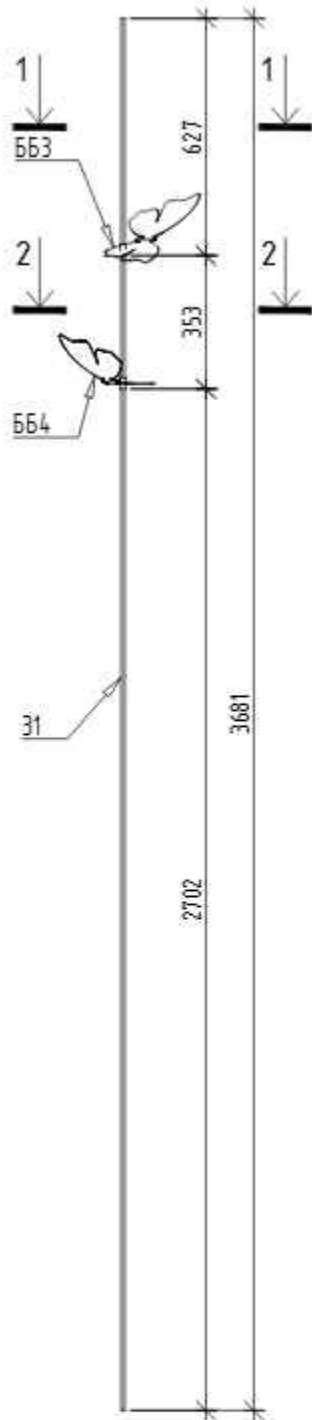


- *Примечание:
- Стойки и элементы сориентированы соответственно общему плану
 - Углы поворота элементов ББ1-9 указаны относительно оси "1".
 - См. совместно с листом 25-38 данного проекта;
 - Маркировку и спецификацию элементов – см. листы 50-51
 - Колористические решения – см. л. 49


						4/24-2-РД1		
						Арт-объект "Погода в доме" по адресу: Москва, вн.тер.г. муниципальный округ Останкинский, улица Бочкова, земельный участок 11А, кадастровый участок 77-02-0022014-2		
изм.	кол.уч.	лист	№ док.	подпись	дата	Арт-объект "Погода в доме"	Стадия	Лист
ГАП		Ягодин В.И.			04.2024		Р	35
Архитектор		Гришина Ю.И.			04.2024	Декоративные стойки. М1:10	000 "Алекс Миллер"	51
Н.контроль		Ягодин В.И.			04.2024			

Инв. № подл.

СДЗ4

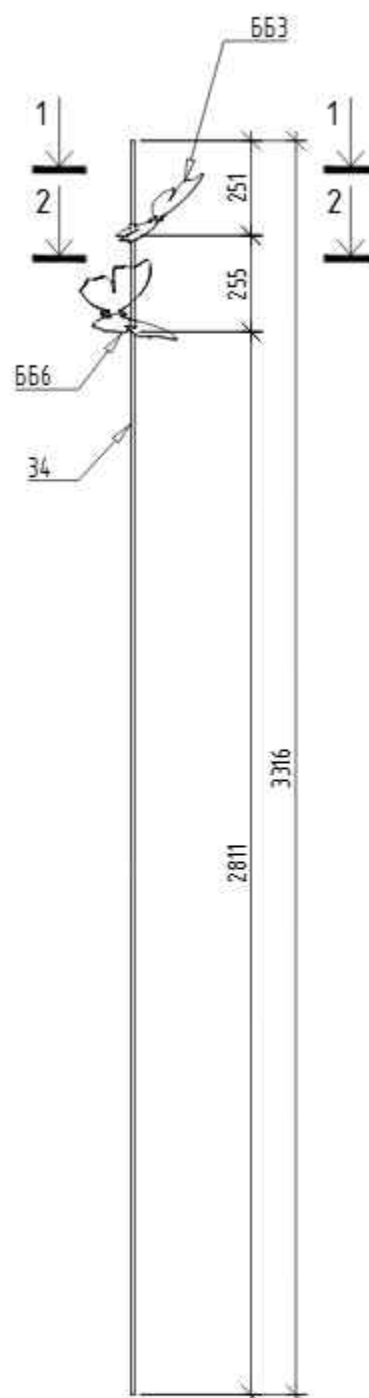




1-1

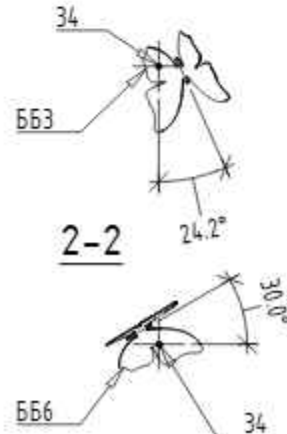

- Стойки и элементы соразмерены соответственно общему плану
- Углы поворота элементов ББ1-9 указаны относительно оси "1".
- См. совместно с листом 25-38 данного проекта;
- Маркировку и спецификацию элементов – см. листы 50-51
- Колористические решения – см. л. 49

						4/24-2-РД1			
						Арт-объект "Погода в доме" по адресу: Москва, вн.тер.г. муниципальный округ Останкинский, улица Бочкова, земельный участок 11А, кадастровый участок 77:02-0022014.2			
изм. кол.уч.	лист	№ док.	подпись	дата		Арт-объект "Погода в доме"	Стадия	Лист	Листов
ГАП	Ягодина В.И.			04.2024			Р	36	51
Архитектор	Гришина Ю.И.			04.2024					
						Декоративные стойки, М1:10	ООО "Алекс Миллер"		
Н.контроль	Ягодина В.И.			04.2024					

Формат А3

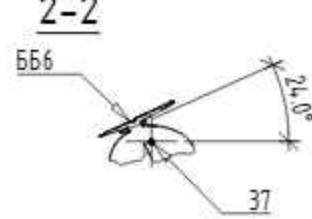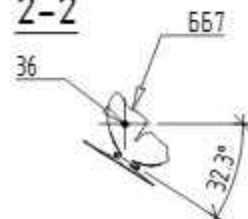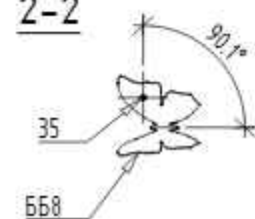Инв. N подл.

*Примечание:


- Стойки и элементы соразмерены соответственно общему плану
- Узлы поворота элементов ББ1-9 указаны относительно оси "1".
- См. совместно с листом 25-38 данного проекта;
- Маркировку и спецификацию элементов – см. листы 50-51
- Колористические решения – см. л. 49

Формат А3


Инв. N подл.




ББ1, 9 шт.

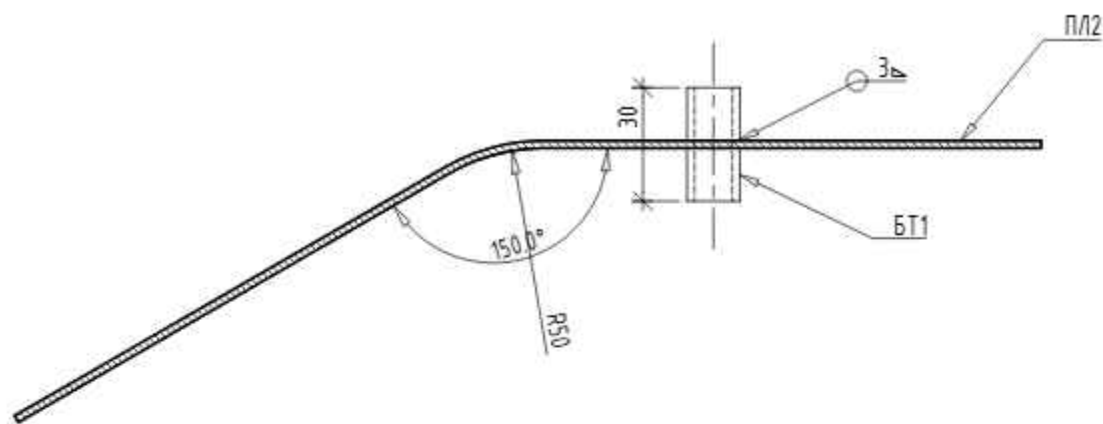


Развертка ПЛ2

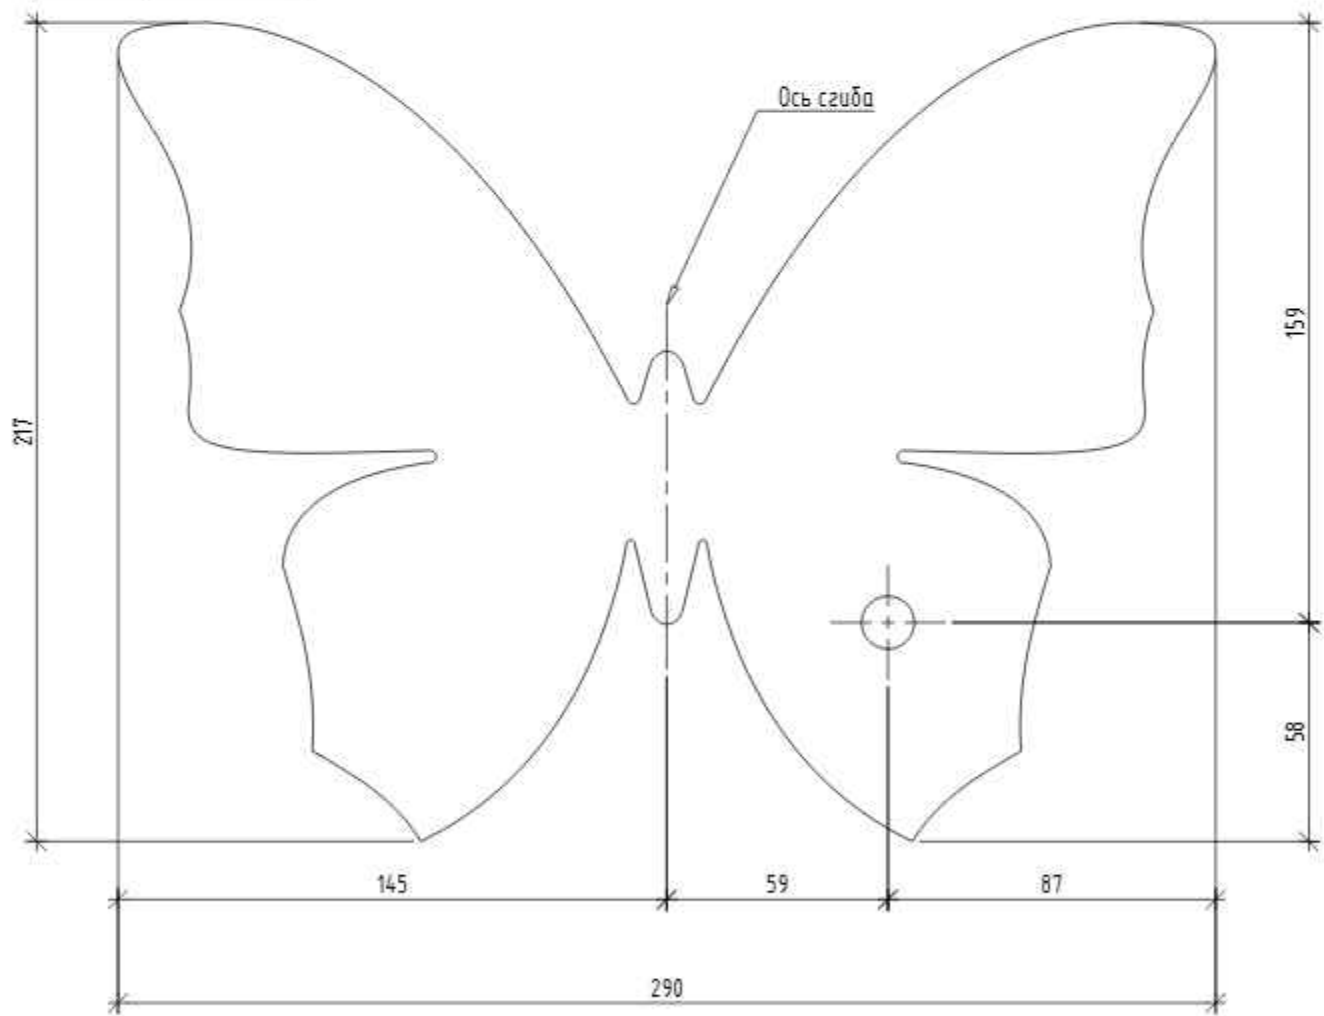

ББ2, 8 шт.

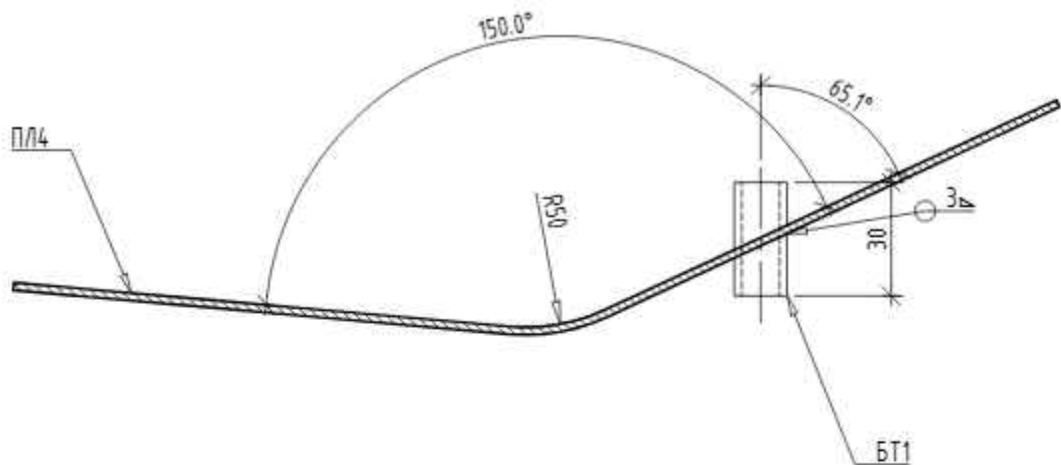

Развертка ПЛ4

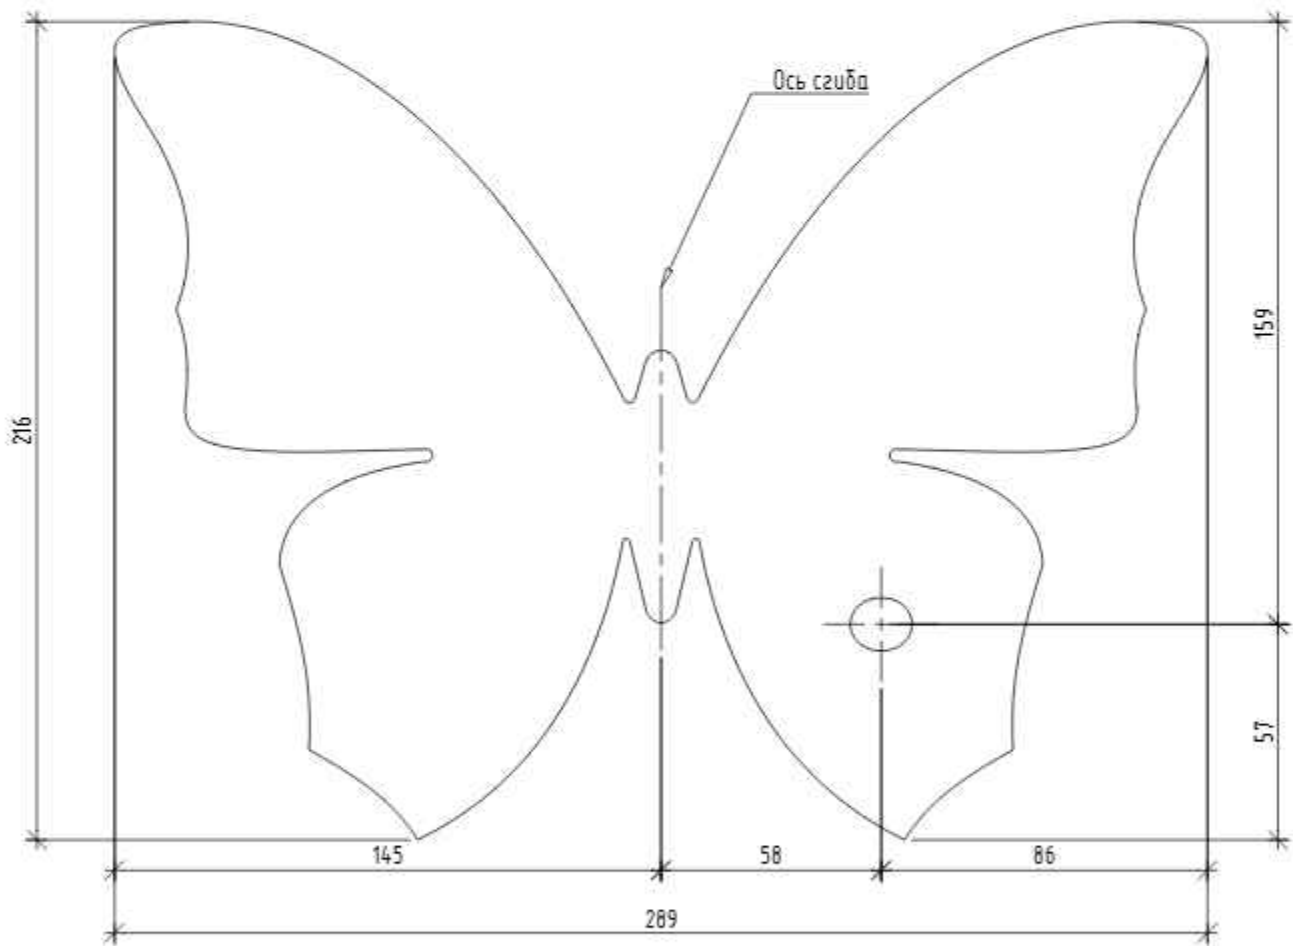


*Примечание:


- Покраска элементов ББ1-9 – биоптия (аквапринт)
- См. совместно с листом 25-41 данного проекта;
- Маркировку и спецификацию элементов – см. листы 50-51
- Колористические решения – см. л. 49

						4/24-2-РД1		
						Арт-объект "Погода в доме" по адресу: Москва, вн.тер.г. муниципальный округ Останкинский, улица Бочкова, земельный участок 11А, кадастровый участок 77:02:0022014:2		
изм.	кол.уч.	лист	№ док.	подпись	дата	Арт-объект "Погода в доме"	Стадия	Лист
ГАП			Ягодин В.И.		04.2024		Р	39
Архитектор			Гришина Ю.И.		04.2024			51
						Декоративные элементы. М1:2		000 "Алекс Миллер"
Н.контроль			Ягодин В.И.		04.2024			


ББ3, 9 шт.

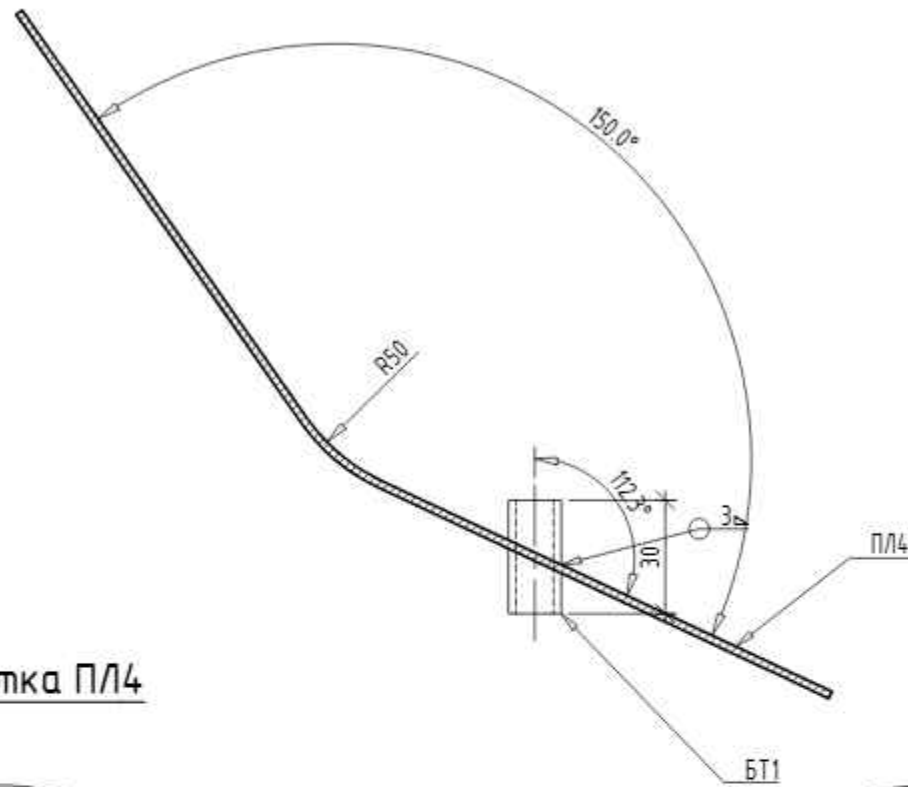


Развертка ПЛ4

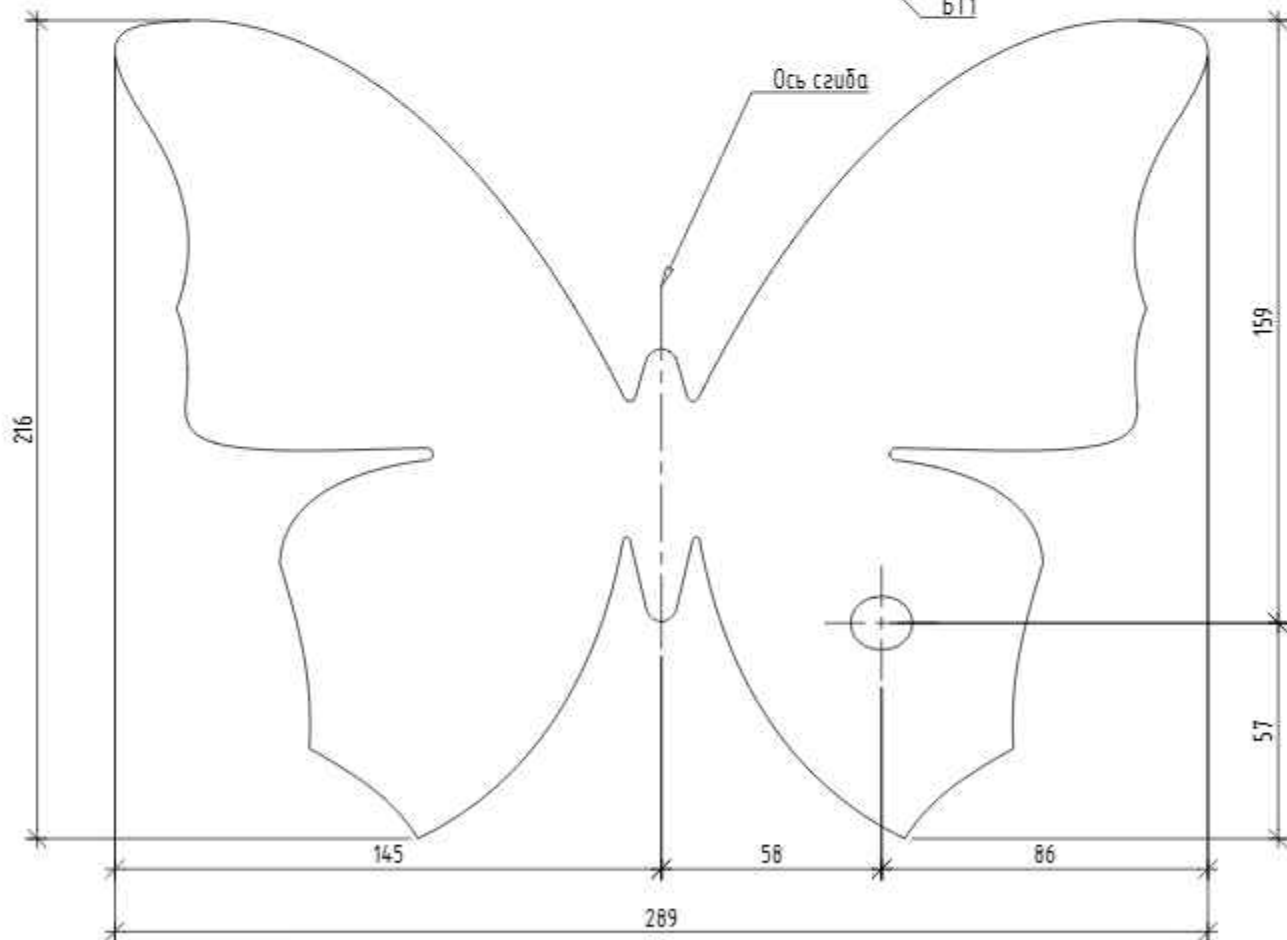

ББ4, 8 шт.

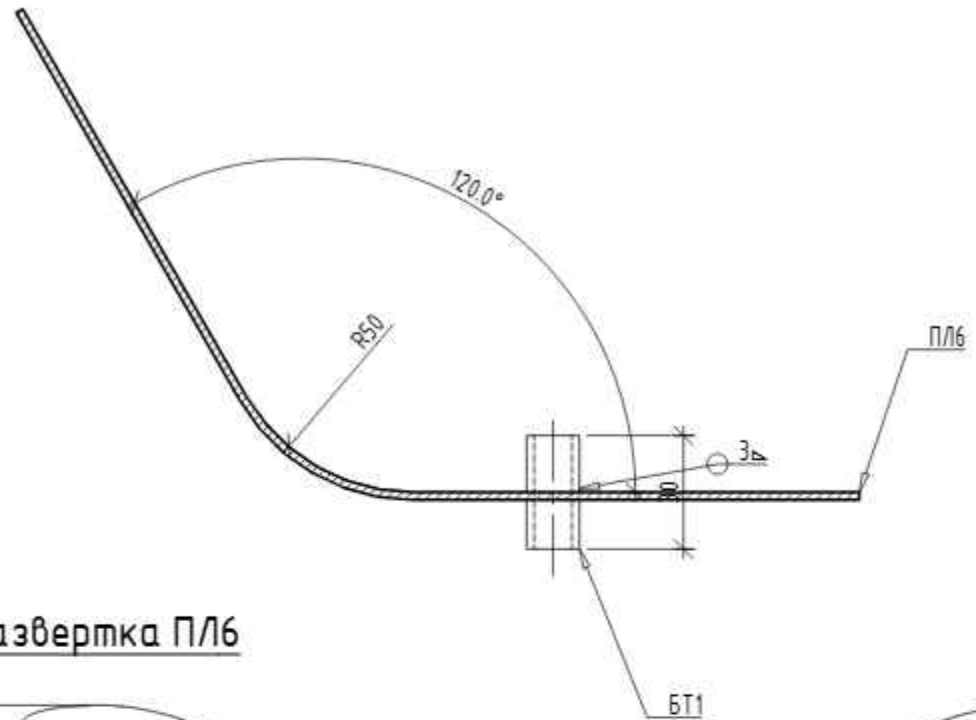

Развертка ПЛ6

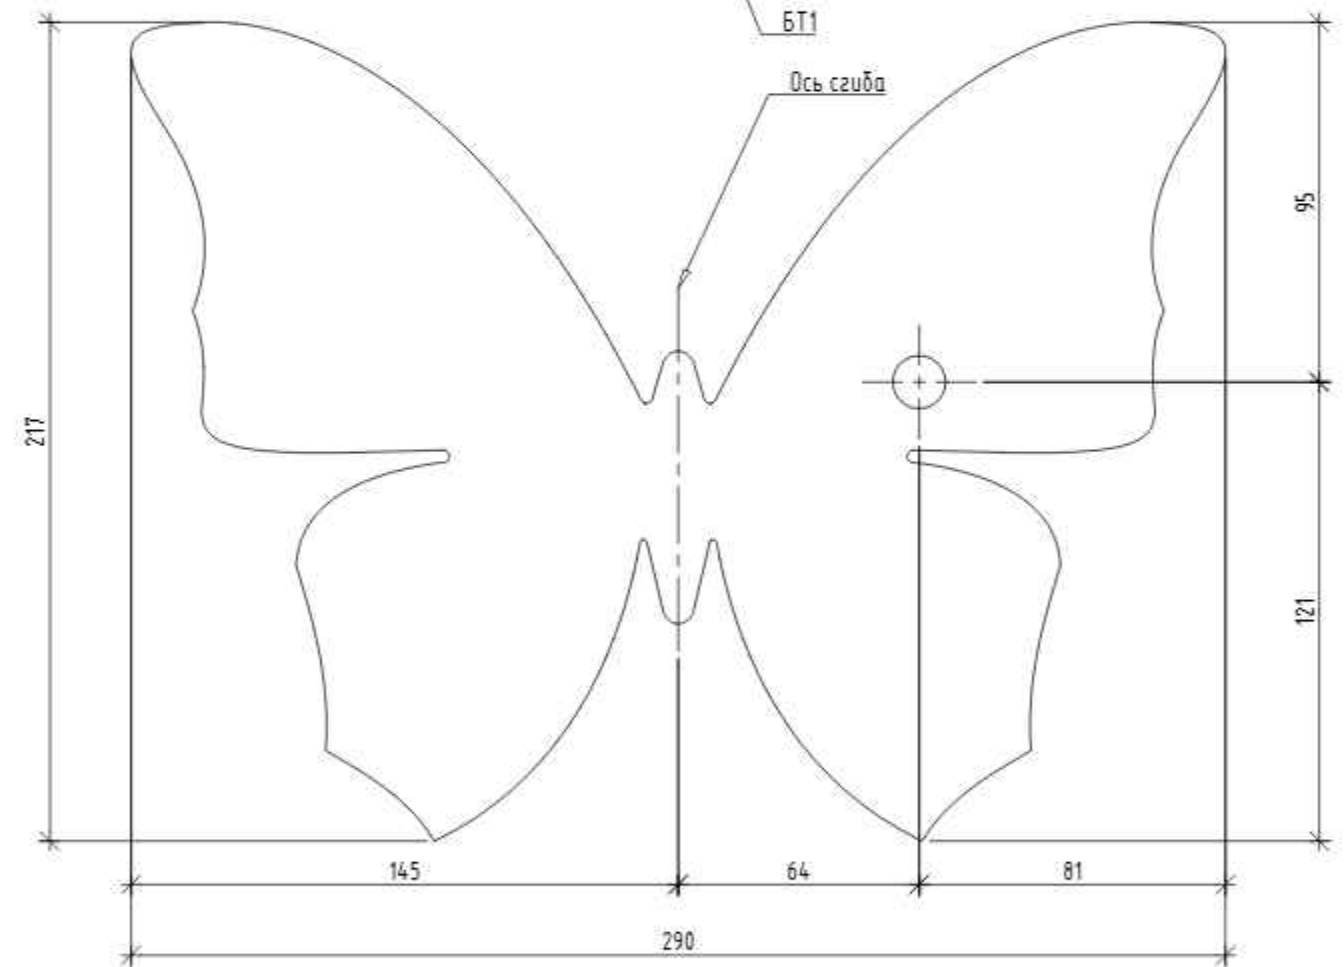


*Примечание:

- Покраска элементов ББ1-9 - диоптия (аквапринт)
- См. совместно с листом 25-41 данного проекта;
- Маркировку и спецификацию элементов - см. листы 50-51
- Колористические решения - см. л. 49


						4/24-2-РД1		
						Арт-объект "Погода в доме" по адресу: Москва, вн.тер.г. муниципальный округ Останкинский, улица Бочкова, земельный участок 11А, кадастровый участок 77:02:0022014:2		
изм.	кол.уч.	лист	№ док.	подпись	дата	Арт-объект "Погода в доме"	Стадия	Лист
Г.АП		Ягодин В.И.			04.2024		Р	40
Архитектор		Гришина Ю.И.			04.2024			51
						Декоративные элементы. М1:2	000 "Алекс Миллер"	
Н.контроль		Ягодин В.И.			04.2024			

Инв. N подл.	Подпись и дата	Взамен инв. N	С О Г Л А С О В А Н О:	


ББ5, 8 шт.

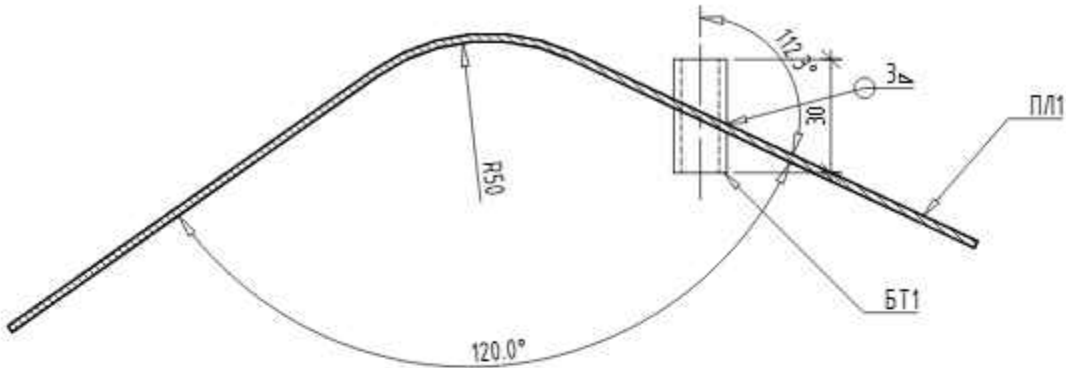


Развертка ПЛ1

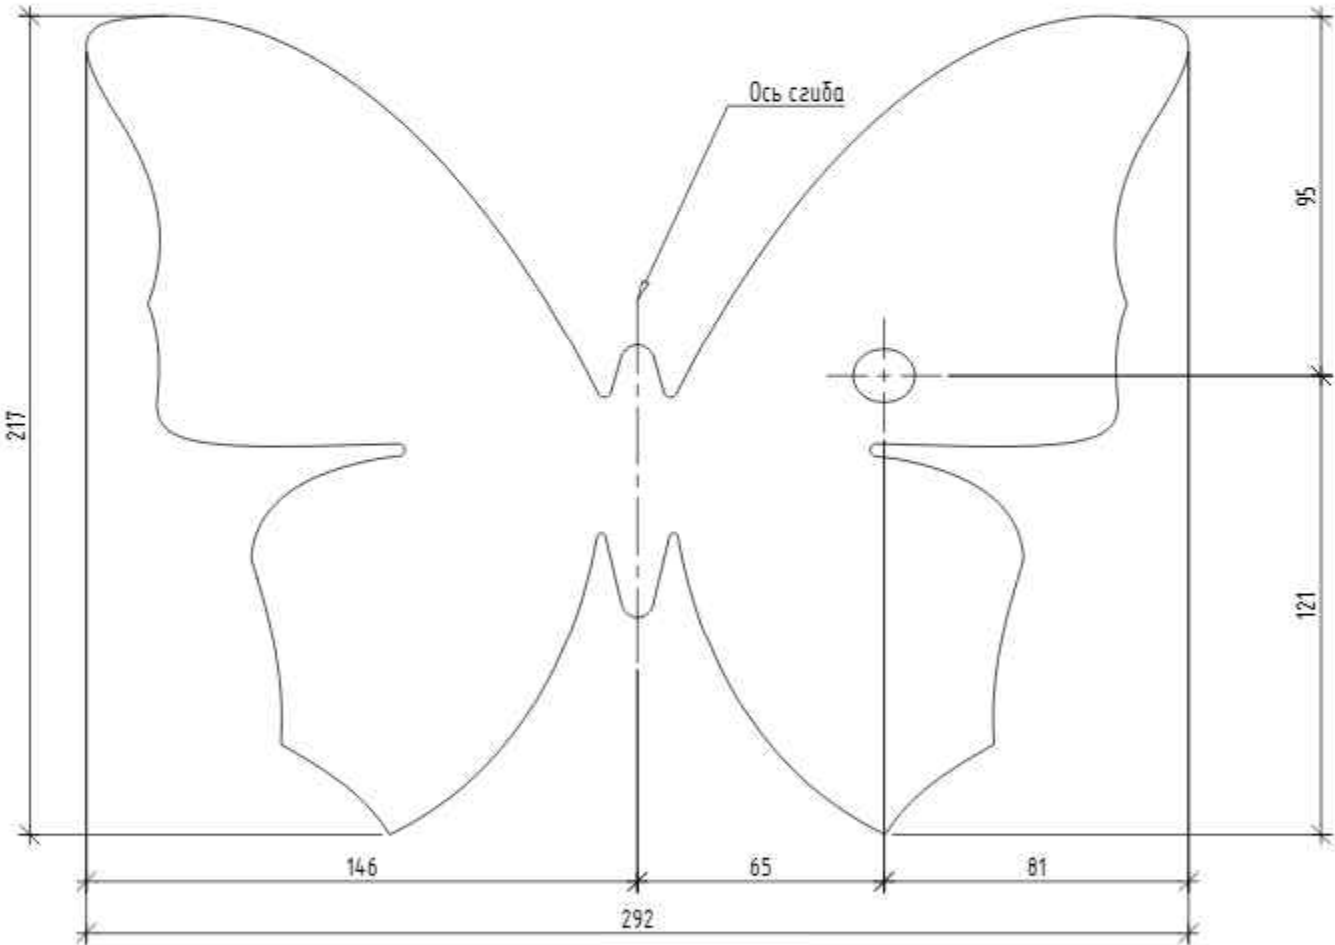

ББ6, 10 шт.

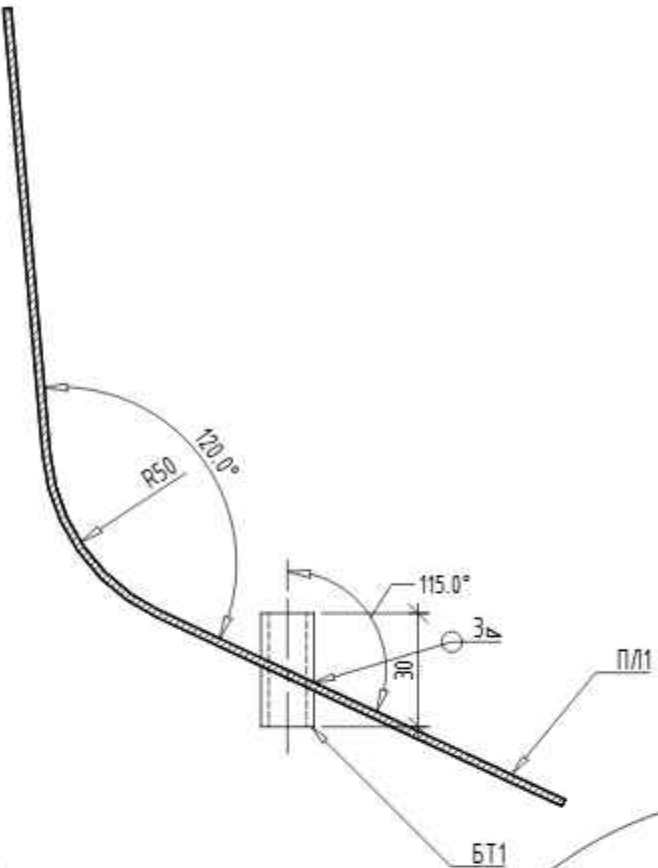

Развертка ПЛ1

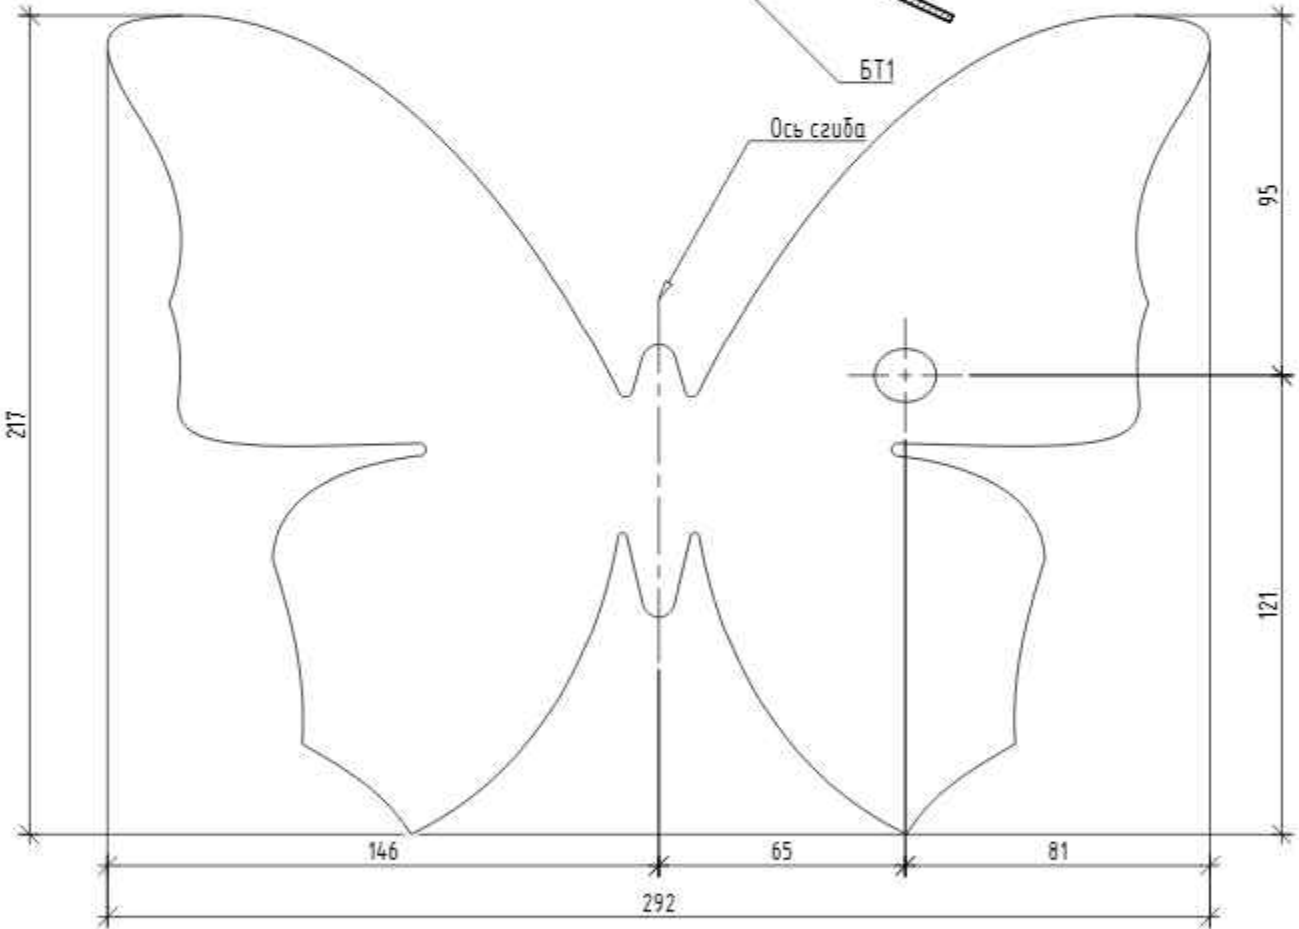


*Примечание:


- Покраска элементов ББ1-9 – диоптия (аквапринт)
- См. совместно с листом 25-41 данного проекта;
- Маркировку и спецификацию элементов – см. листы 50-51
- Колористические решения – см. л. 49

							4/24-2-РД1			
							Арт-объект "Погода в доме" по адресу: Москва, вн.тер.г. муниципальный округ Останкинский, улица Бочкова, земельный участок 11А, кадастровый участок 77:02:0022014:2			
изм.	кол.уч.	лист	N док.	подпись	дата		Арт-объект "Погода в доме"	Стадия	Лист	Листов
ГАП		Ягодин В.И.			04.2024			Р	41	51
Архитектор		Гришина Ю.И.			04.2024					
Н.контроль		Ягодин В.И.			04.2024		Декоративные элементы. М1:2	000 "Алекс Миллер"		


Б57, 10 шт.

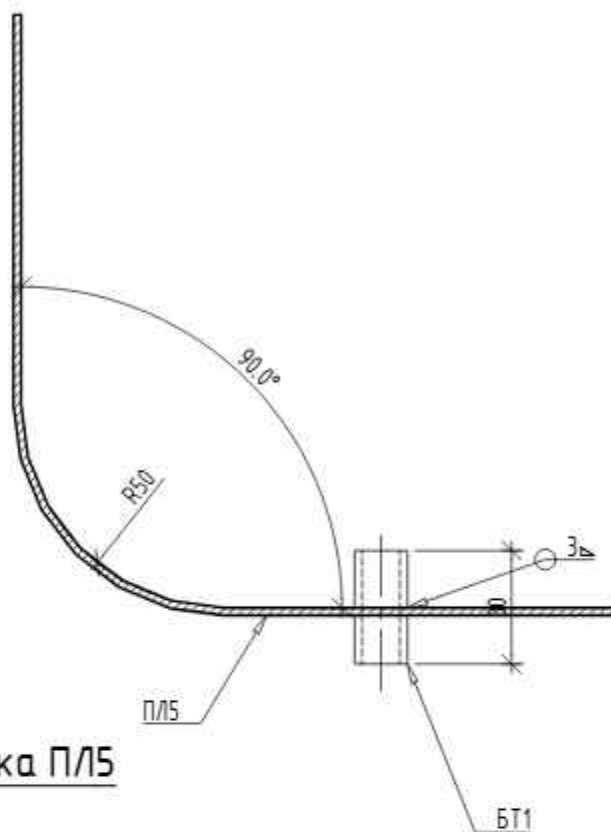


Развертка П/5

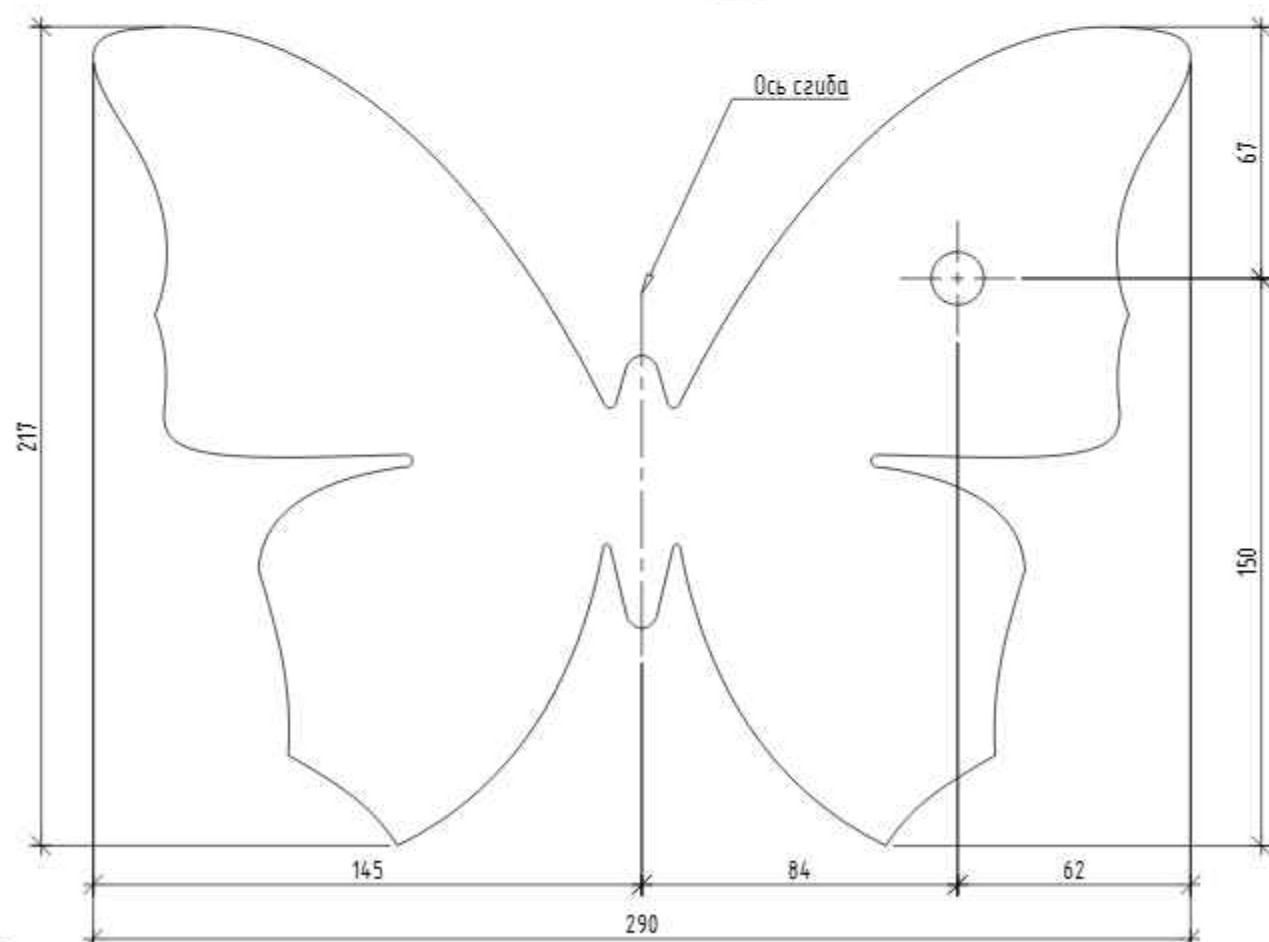

Б58, 10 шт.

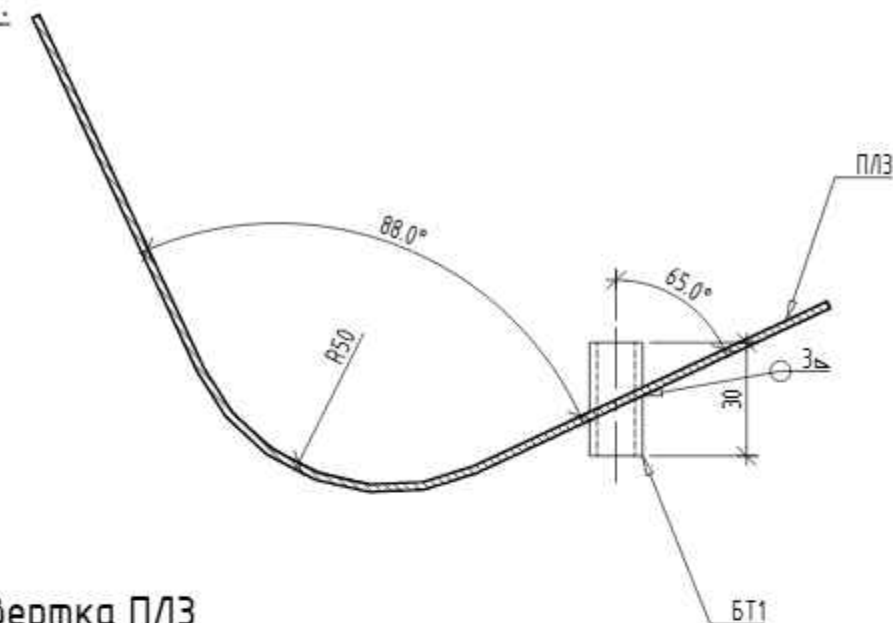

Развертка П/3

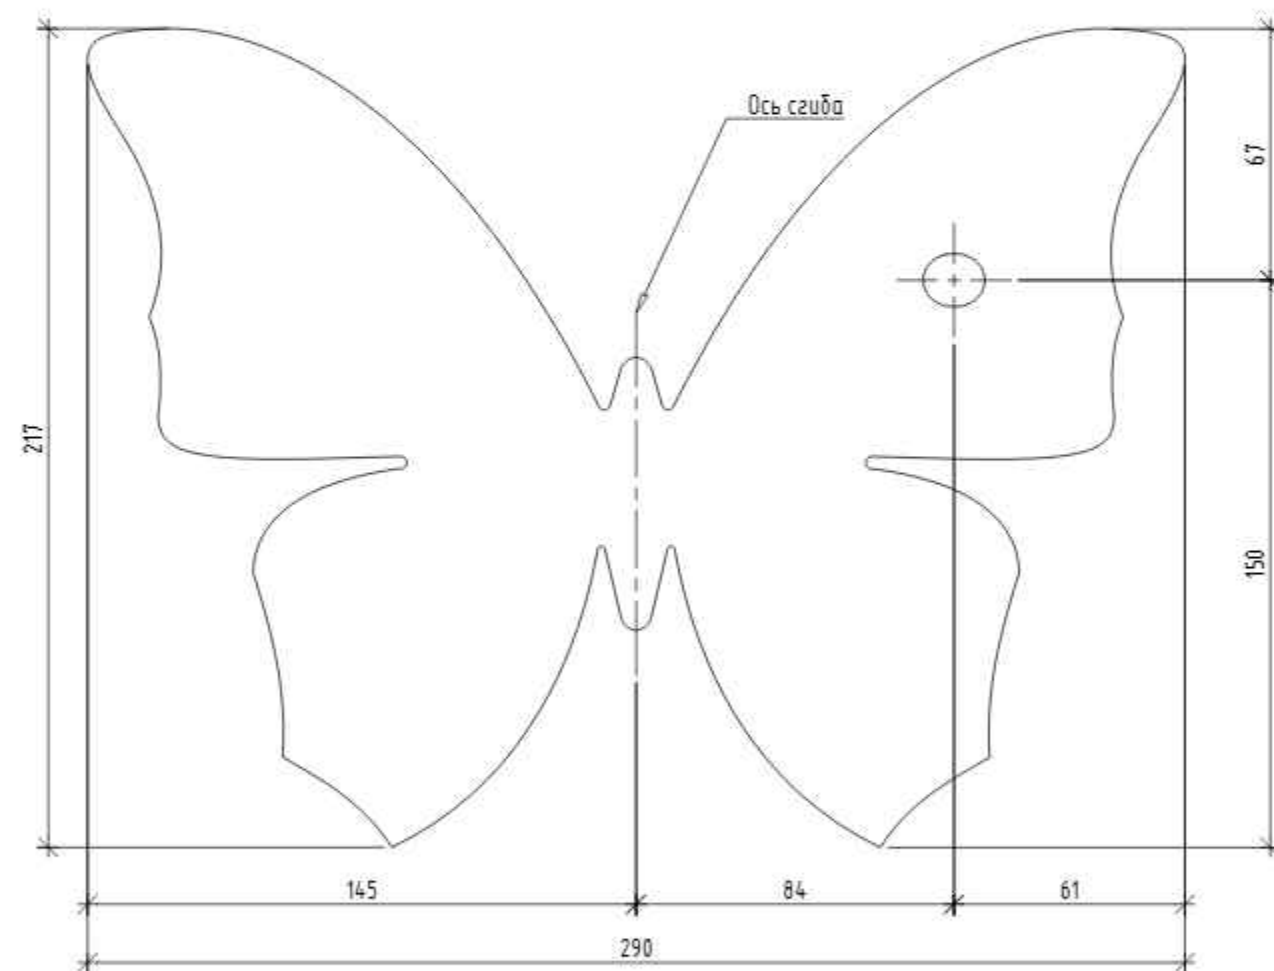


						4/24-2-РД1		
						Арт-объект "Погода в доме" по адресу: Москва, вн.тер.г. муниципальный округ Останкинский, улица Бочкова, земельный участок 11А, кадастровый участок 77-02-0022014.2		
изм.	кол.уч.	лист	№ док.	подпись	дата	Арт-объект "Погода в доме"	Стадия	Лист
ГАП		Ягодин В.И.			04.2024		Р	42
Архитектор		Гришина Ю.И.			04.2024			51
						Декоративные элементы. М1:2	ООО "Алекс Миллер"	
Н.контроль		Ягодин В.И.			04.2024			

*Примечание:


- Покраска элементов Б51-9 - диоптия (аквапринт)
- См. совместно с листом 25-41 данного проекта;
- Маркировку и спецификацию элементов - см. листы 50-51
- Колористические решения - см. л. 49

Инв. N подл.	Подпись и дата	Взамен инв. N	СОГЛАСОВАНО:
			120

ББ9, 9 шт.

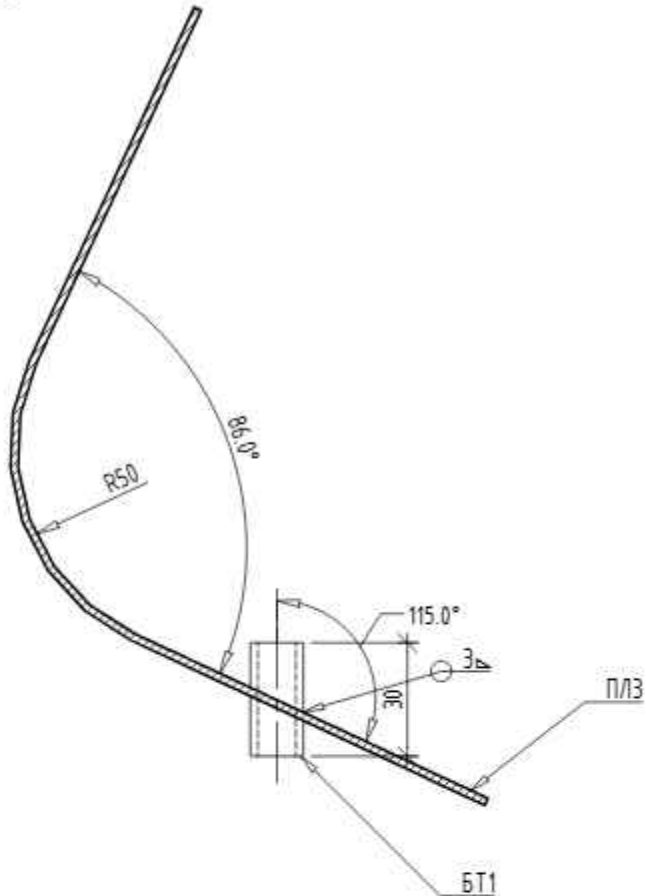


Развертка ПЛЗ

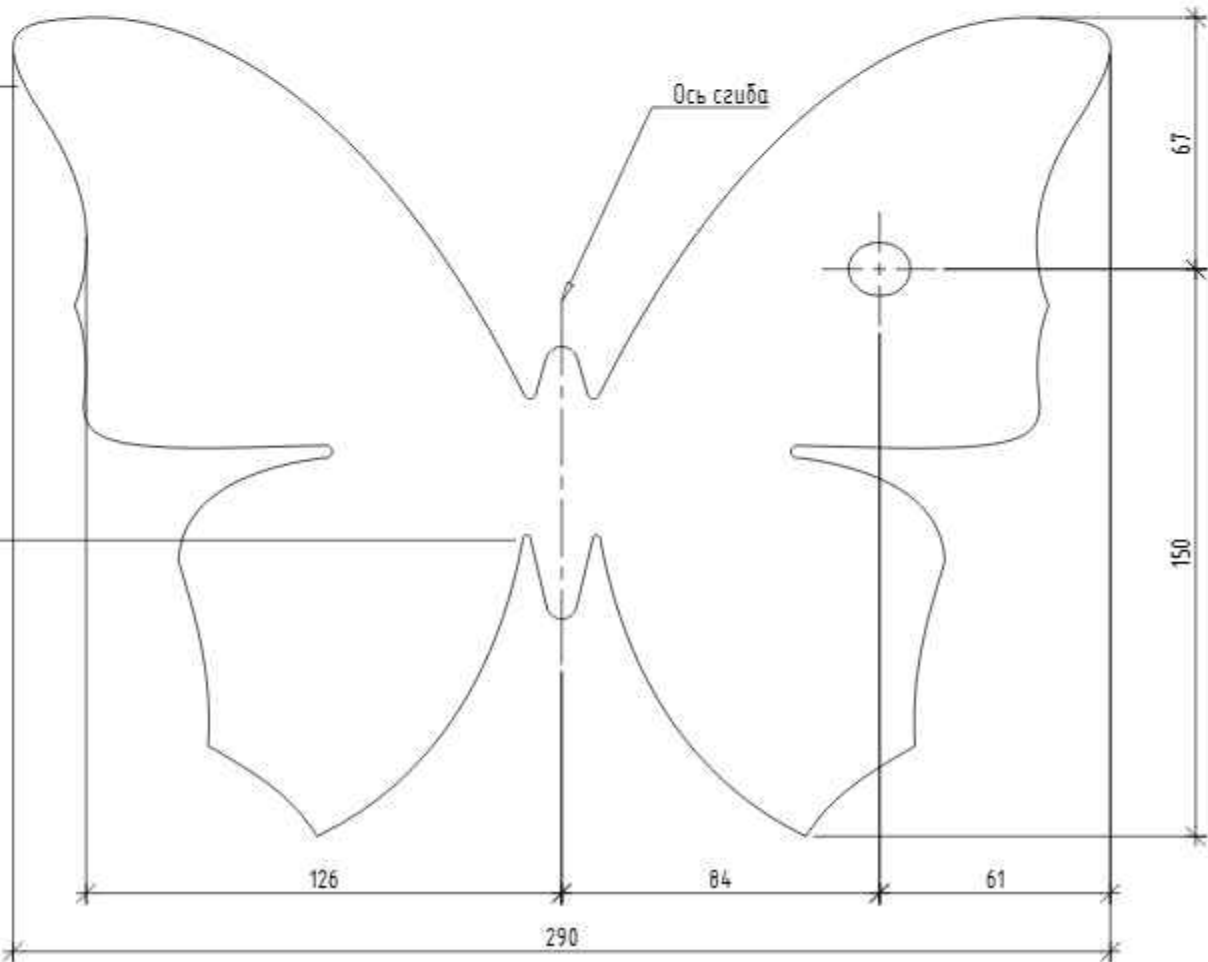

- *Примечание:
- Покраска элементов ББ1-9 – диоптия (аквапринт)
 - См. совместно с листом 25-41 данного проекта;
 - Маркировку и спецификацию элементов – см. листы 50-51
 - Колористические решения – см. л. 49

						4/24-2-РД1						
						Арт-объект "Погода в доме" по адресу: Москва, вн.тер.г. муниципальный округ Останкинский, улица Бочкова, земельный участок 11А, кадастровый участок 77-02-0022014-2						
изм.	кол.уч.	лист	N док.	подпись	дата	Арт-объект "Погода в доме"			Стадия	Лист	Листов	
ГАП		Ягодин В.И.			04.2024				Р	43	51	
Архитектор		Гришина Ю.И.			04.2024				000 "Алекс Миллер"			
						<u>Декоративные элементы. М1:2</u>						
Н.контроль	Ягодин В.И.			04.2024								

СХЕМА РАСПОЛОЖЕНИЯ СТОЕК С1~4.


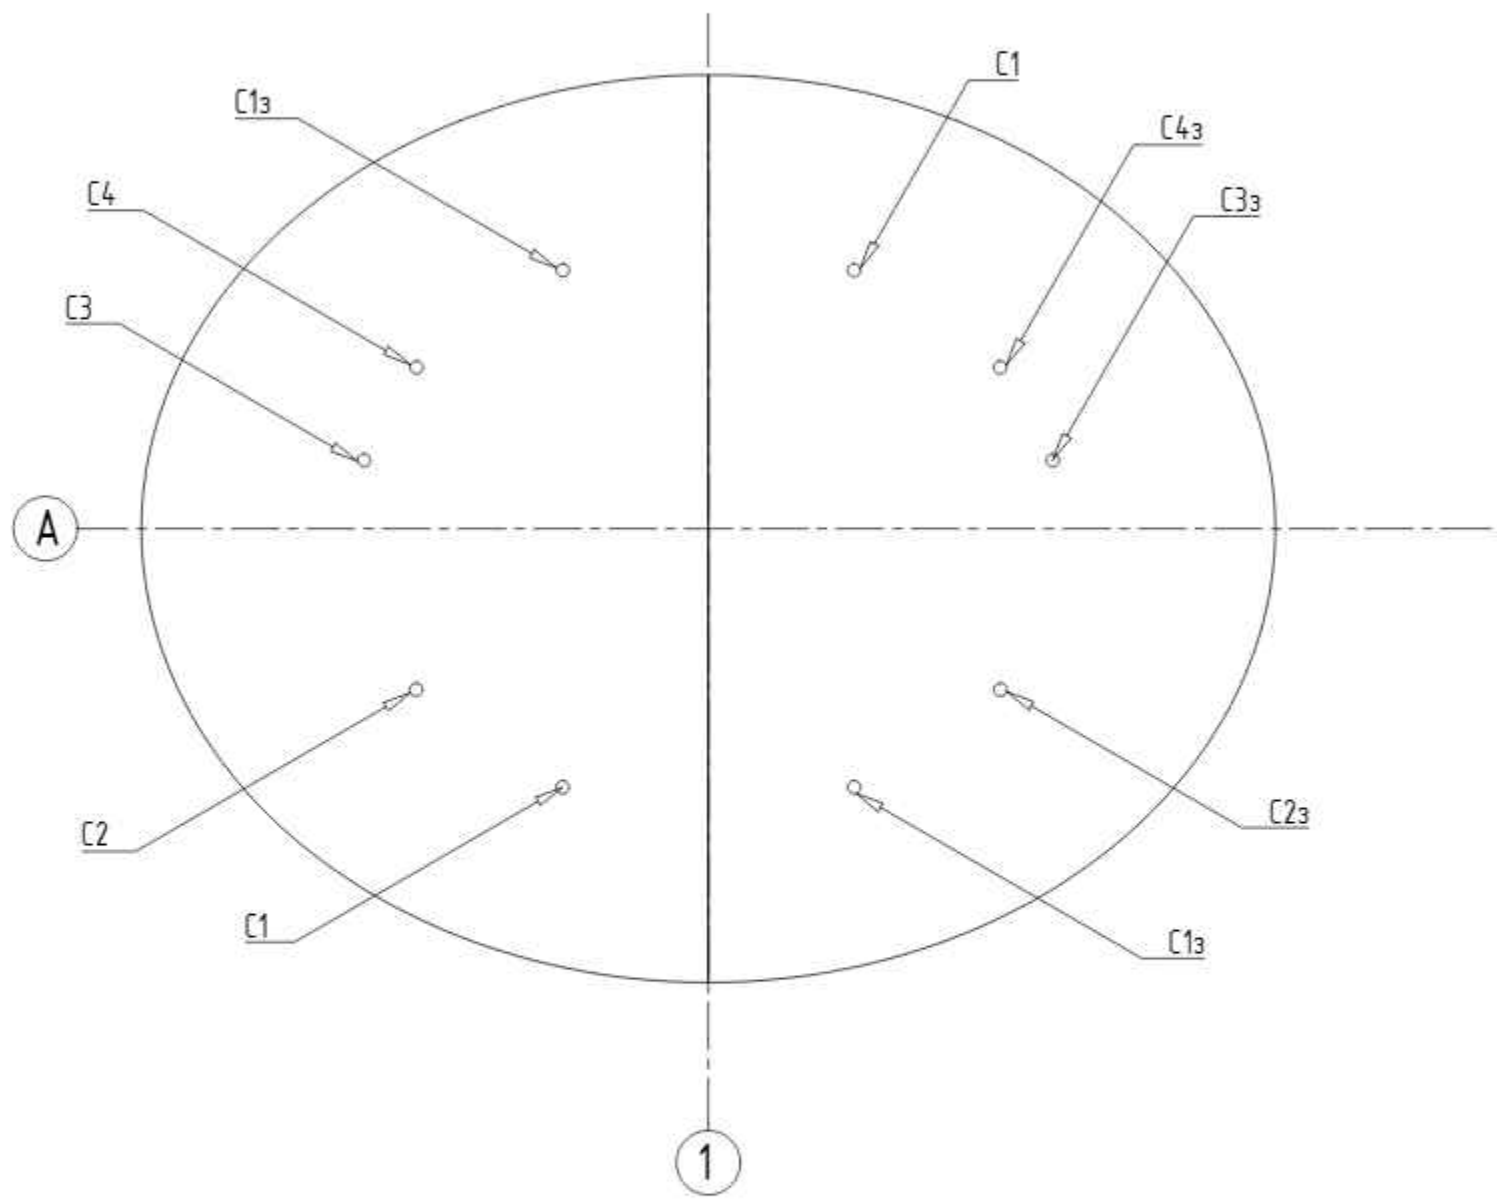


- *Примечание:
- Стойки и элементы сориентированы соответственно общему плану
 - Углы поворота элементов С1~4 указаны относительно оси "1".
 - См. совместно с листом 44-48 данного проекта;
 - Маркировку и спецификацию элементов - см. листы 50-51
 - Колористические решения - см. л. 49

						4/24-2-РД1			
						Арт-объект "Погода в доме" по адресу: Москва, вн.тер.г. муниципальный округ Останкинский, улица Бочкова, земельный участок 11А, кадастровый участок 77:02:0022014:2			
изм.	кол.уч.	лист	N док.	подпись	дата	Арт-объект "Погода в доме"	Стадия	Лист	Листов
ГАП		Ягодин В.И.			04.2024		Р	44	51
Архитектор		Гришина Ю.И.			04.2024	Несущие стойки	ООО "Алекс Миллер"		
Н.контроль		Ягодин В.И.			04.2024				


СОГЛАСОВАНО:			
Инв. N подл.	Подпись и дата		Взамен инв. N

- *Примечание:
- Стойки и элементы сориентированы соответственно общему плану
 - Углы поворота элементов С1-4 указаны относительно оси "1".
 - См. совместно с листом 44-48 данного проекта;
 - Маркировку и спецификацию элементов - см. листы 50-51
 - Колористические решения - см. л. 49

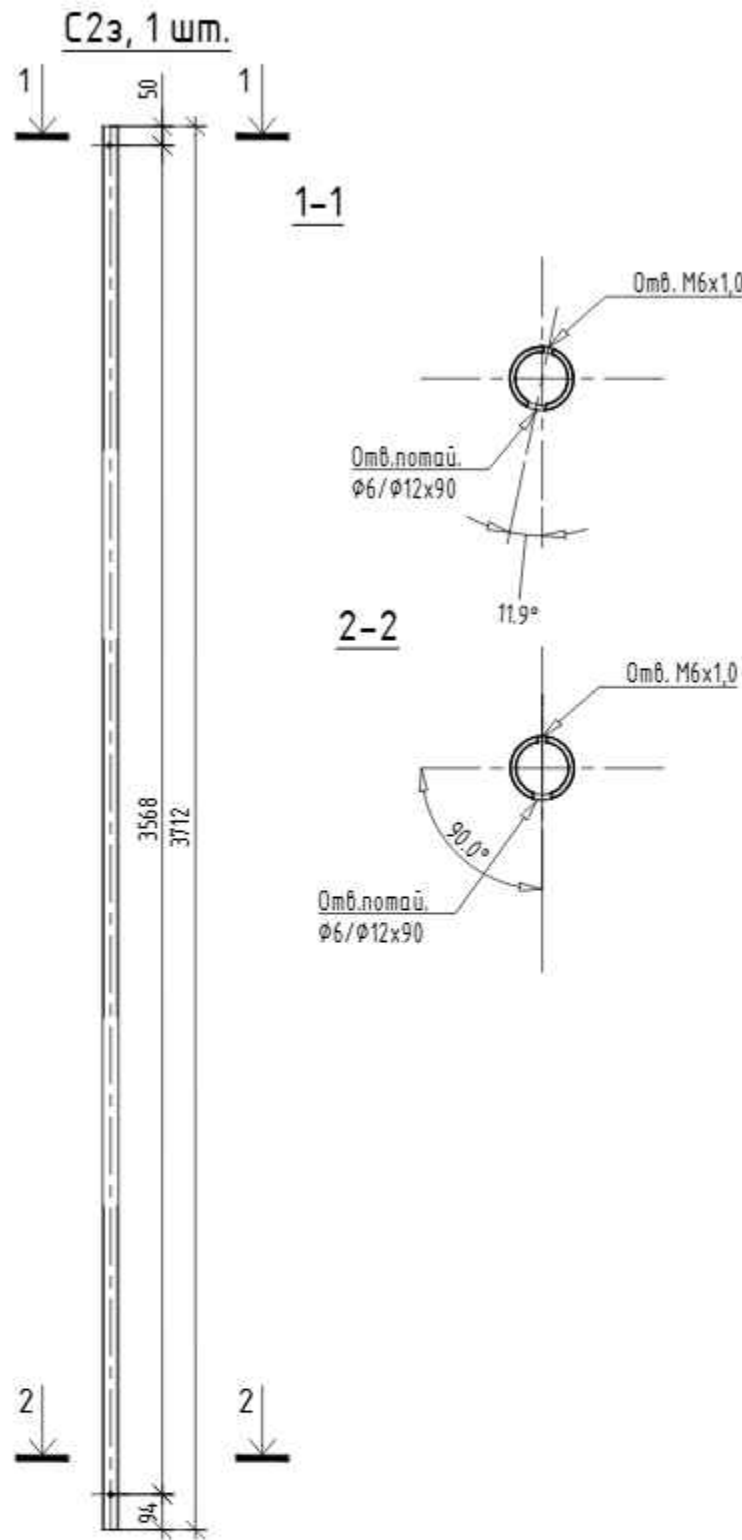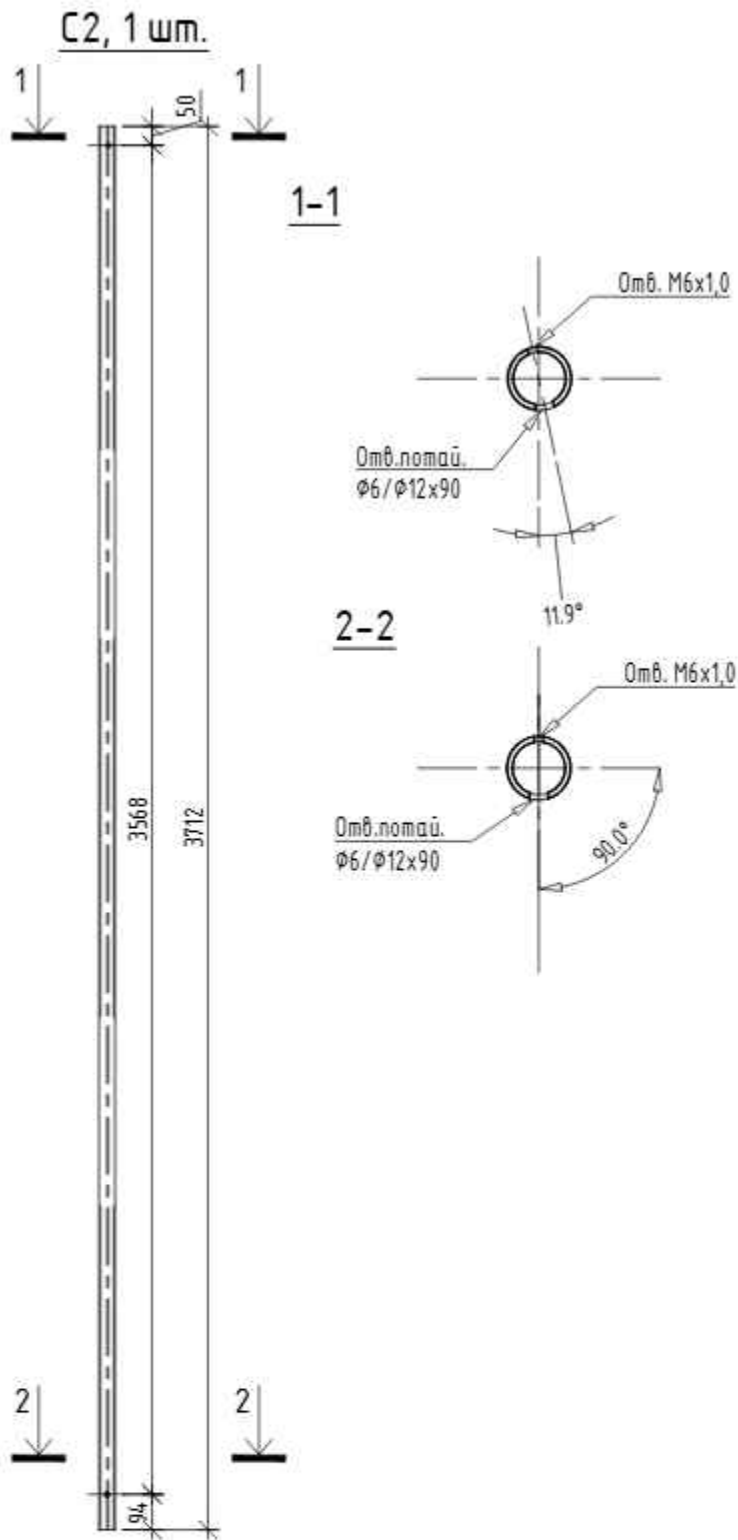


						4/24-2-РД1		
						Арт-объект "Погода в доме" по адресу: Москва, вн.тер.г. муниципальный округ Останкинский, улица Бочкова, земельный участок 11А, кадастровый участок 77:02:0022014:2		
изм.	кол.уч.	лист	N док.	подпись	дата	Арт-объект "Погода в доме"	Стадия	Лист
ГАП		Ягодин В.И.			04.2024		Р	46
Архитектор		Гришина Ю.И.			04.2024			51
						Несущие стойки. М1:10	000 "Алекс Миллер"	
Н.контроль		Ягодин В.И.			04.2024			

СЗ, 1 шм.

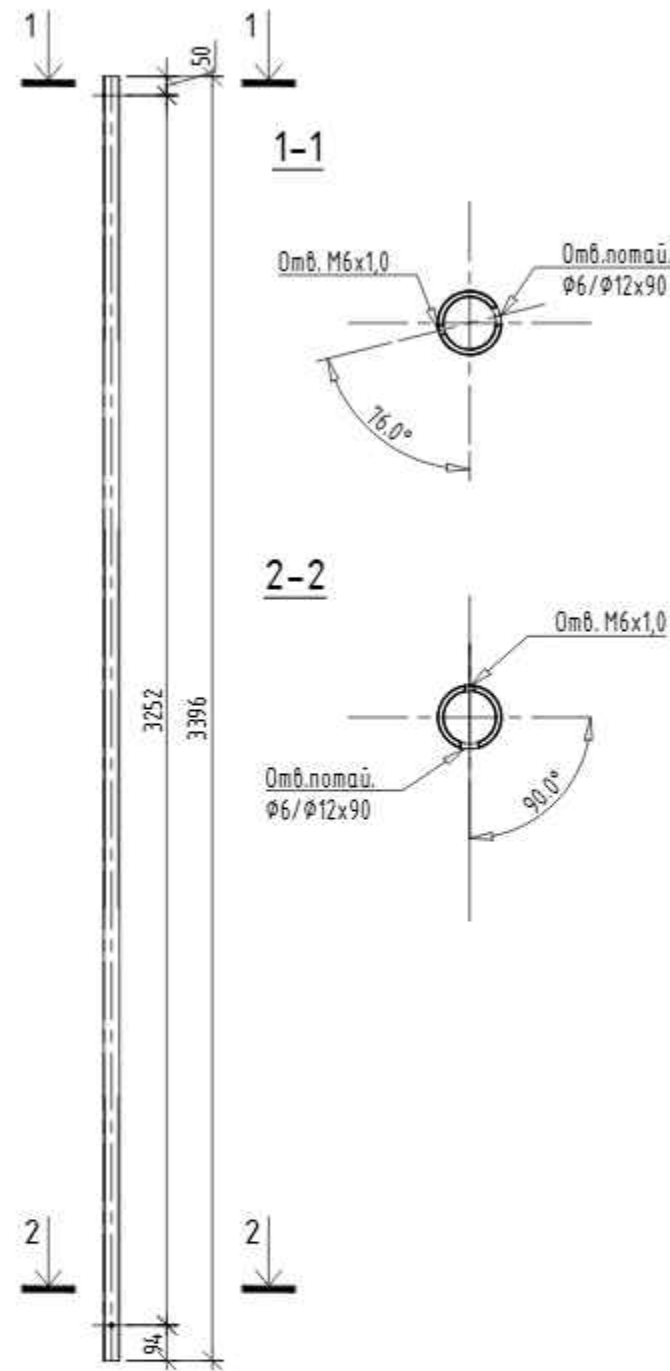





СЗз, 1 шм.

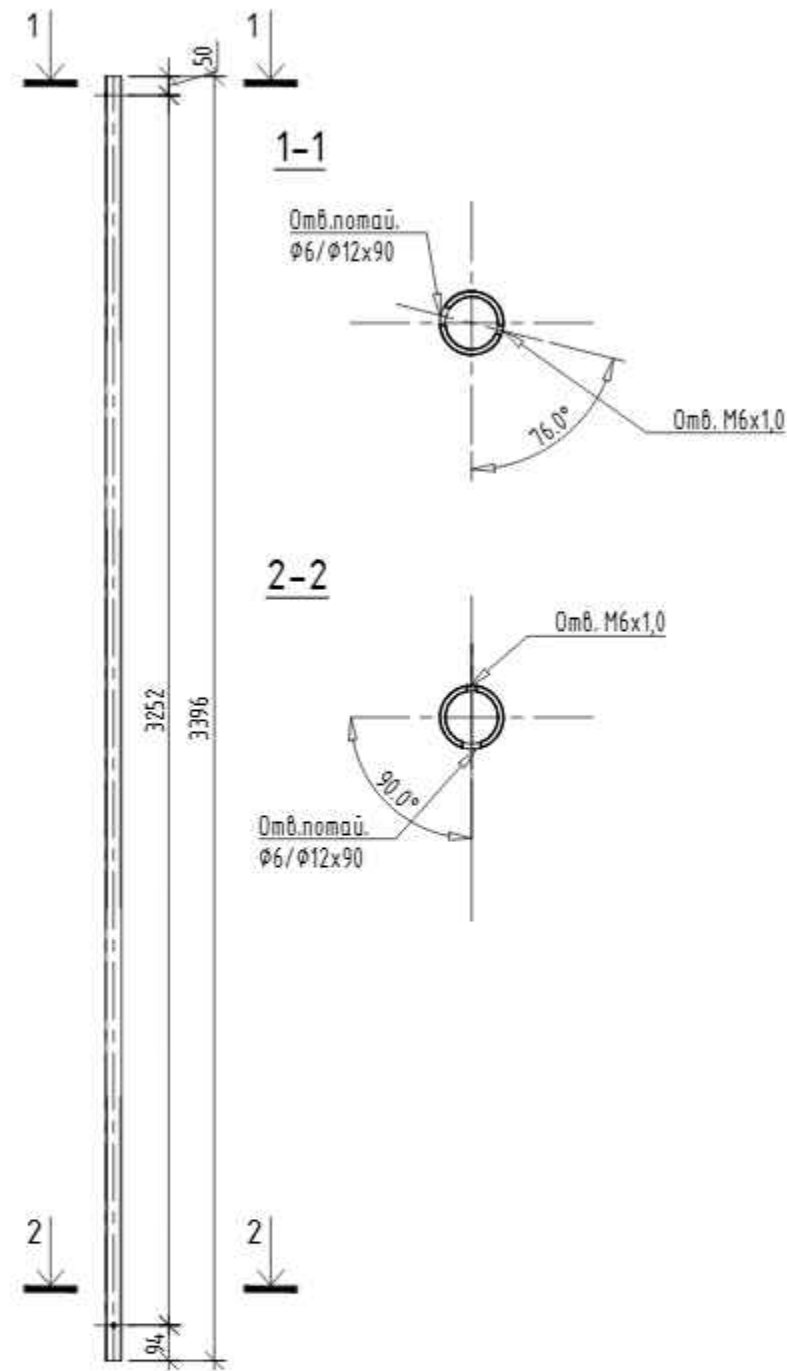

*Примечание:

- Стойки и элементы сориентированы соответственно общему плану
- Углы поворота элементов С1-4 указаны относительно оси "1".
- См. совместно с листом 44-48 данного проекта;
- Маркировку и спецификацию элементов - см. листы 50-51
- Колористические решения - см. л. 49

						4/24-2-РД1		
						Арт-объект "Погода в доме" по адресу: Москва, вн.тер.г. муниципальный округ Останкинский, улица Бочкова, земельный участок 11А, кадастровый участок 77:02:0022014:2		
изм.	кол.уч.	лист	N док.	подпись	дата	Арт-объект "Погода в доме"	Стадия	Лист
ГАП		Ягодин В.И.			04.2024		р	47
Архитектор		Гришина Ю.И.			04.2024			51
						Несущие стойки. М1:10	ООО "Алекс Миллер"	
Н.контроль		Ягодин В.И.			04.2024			

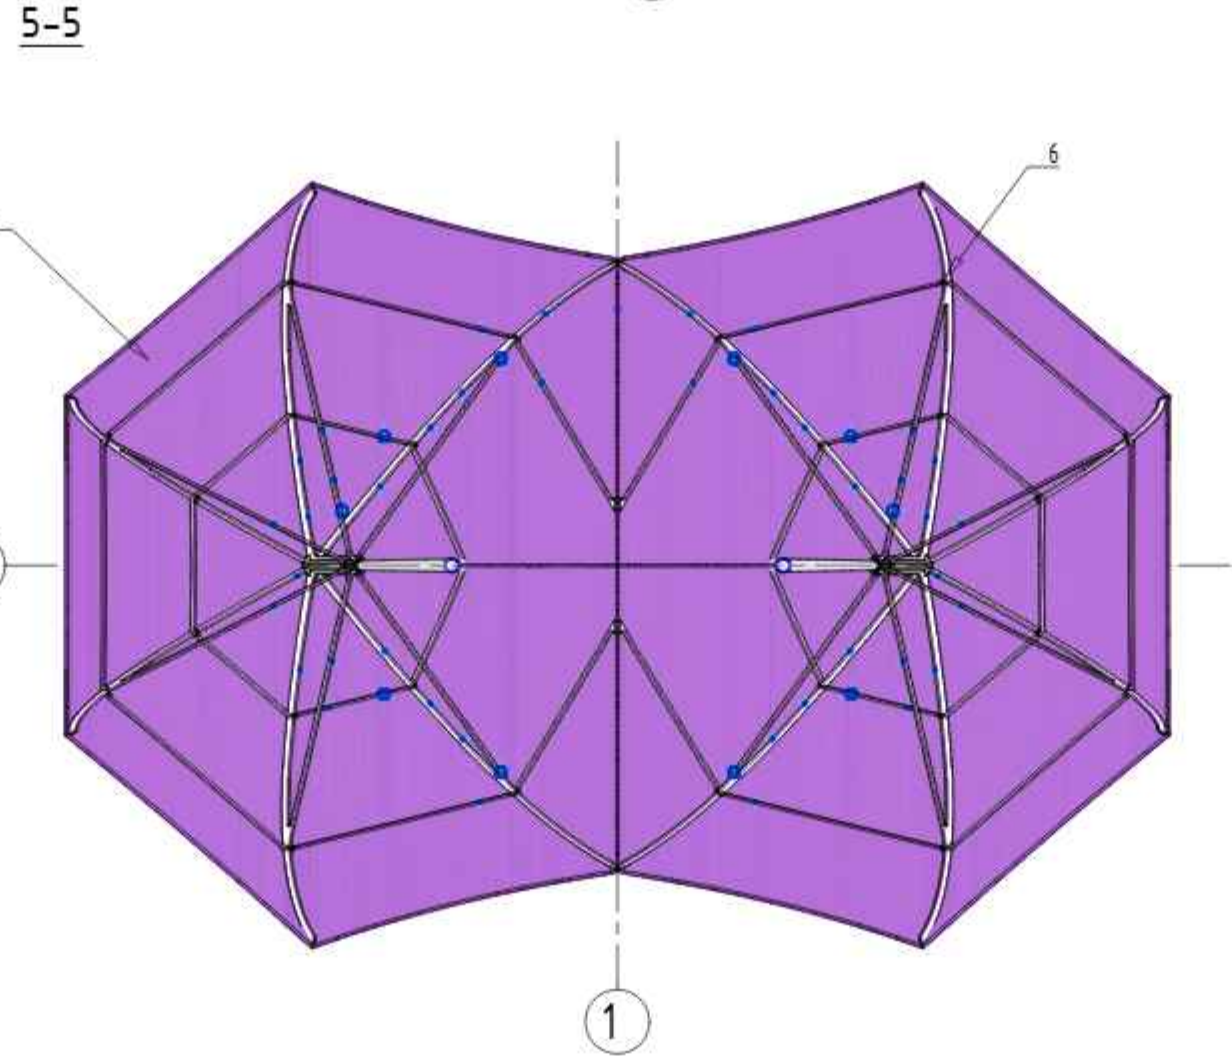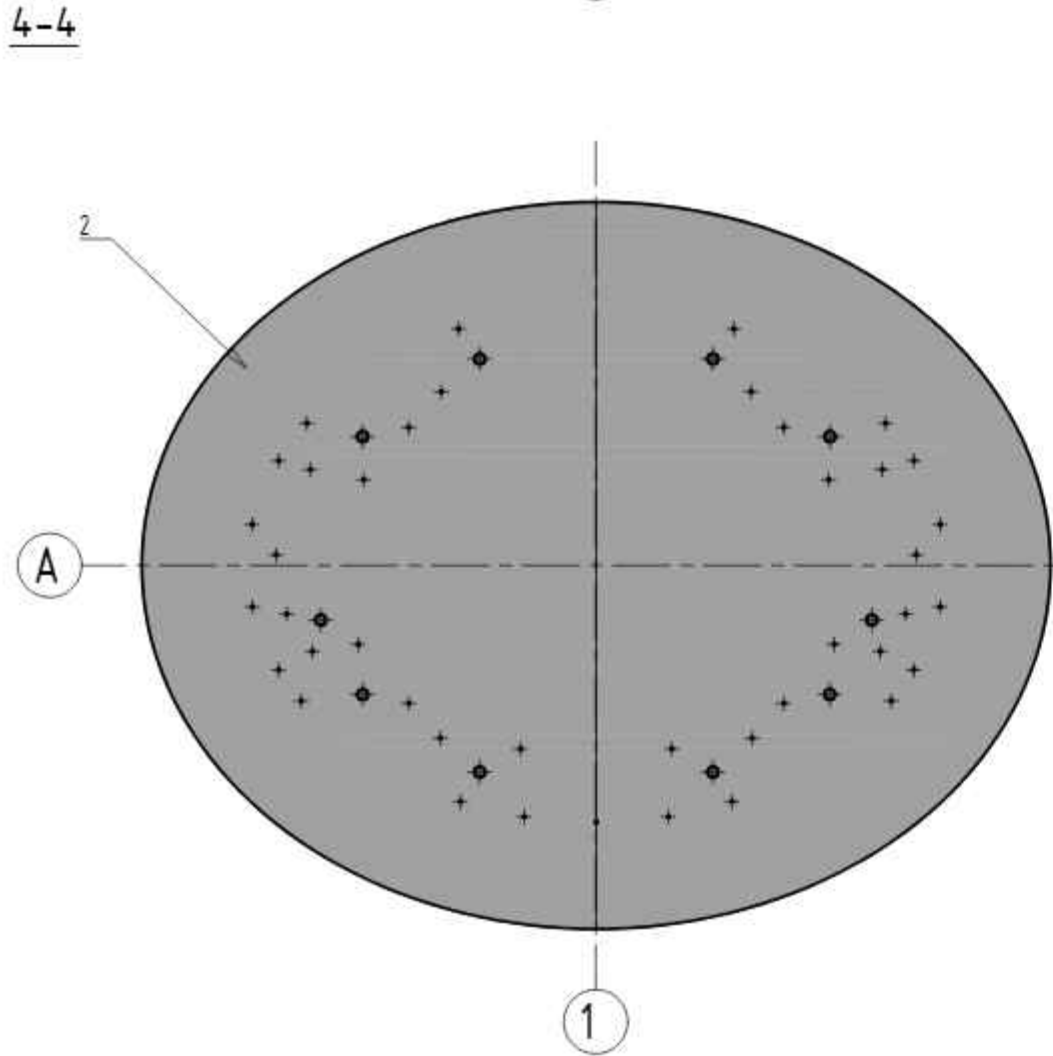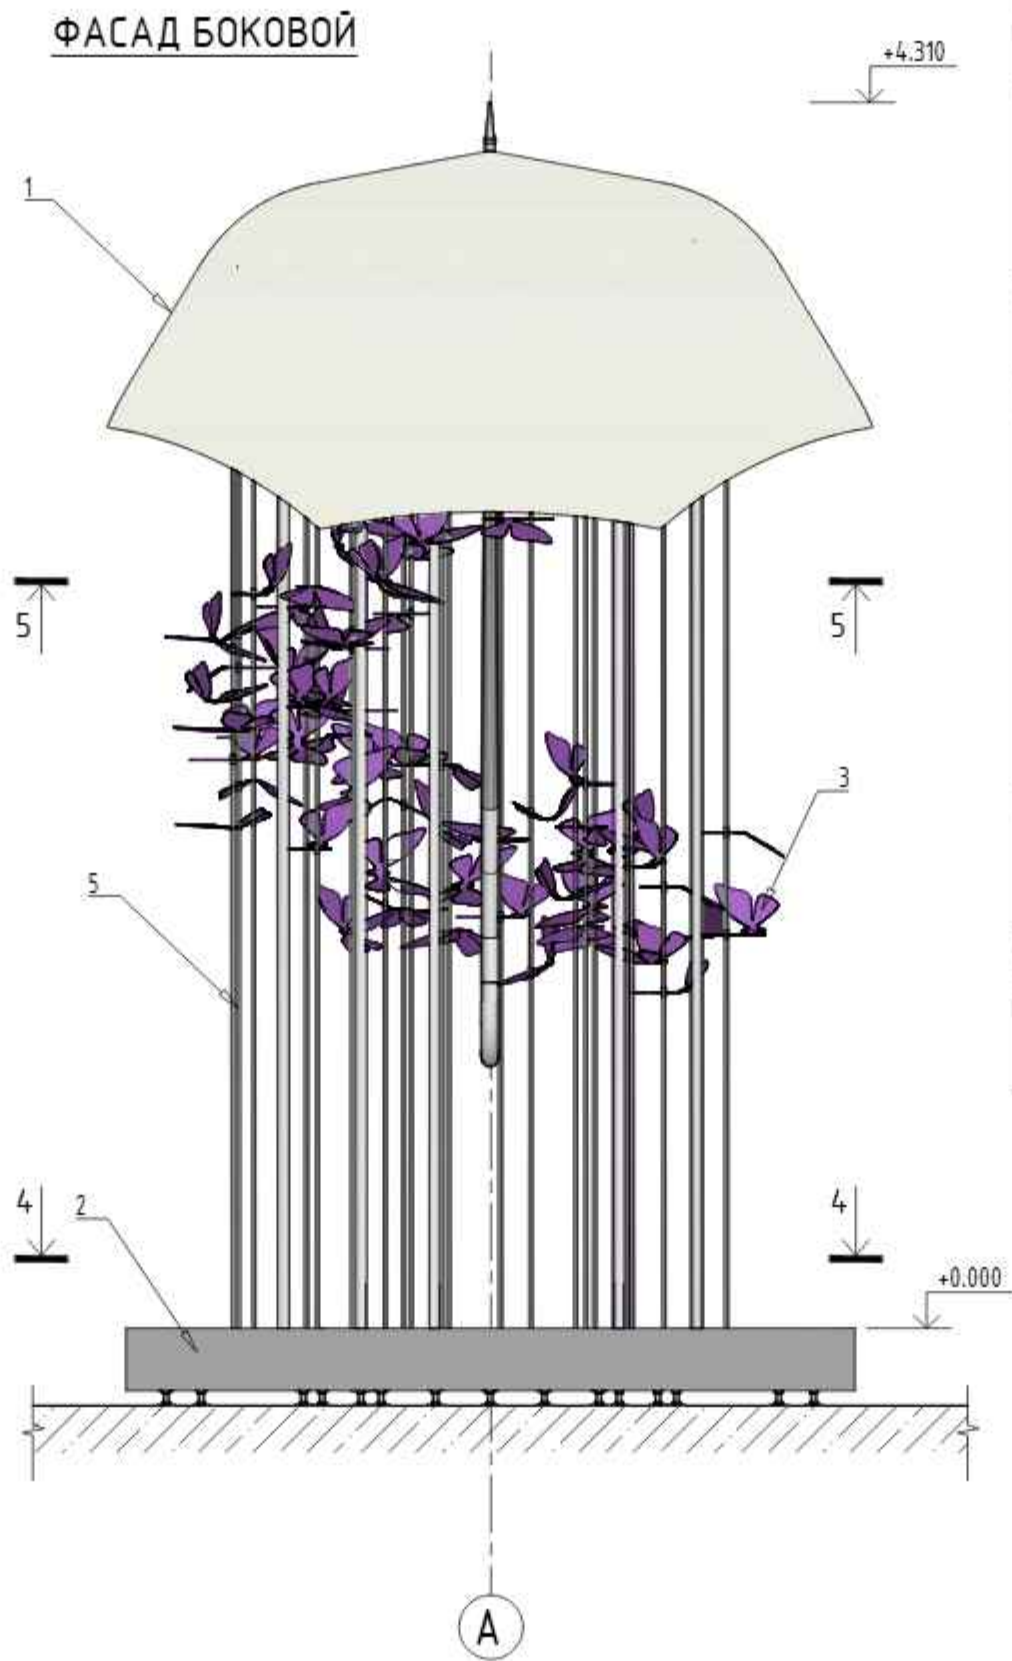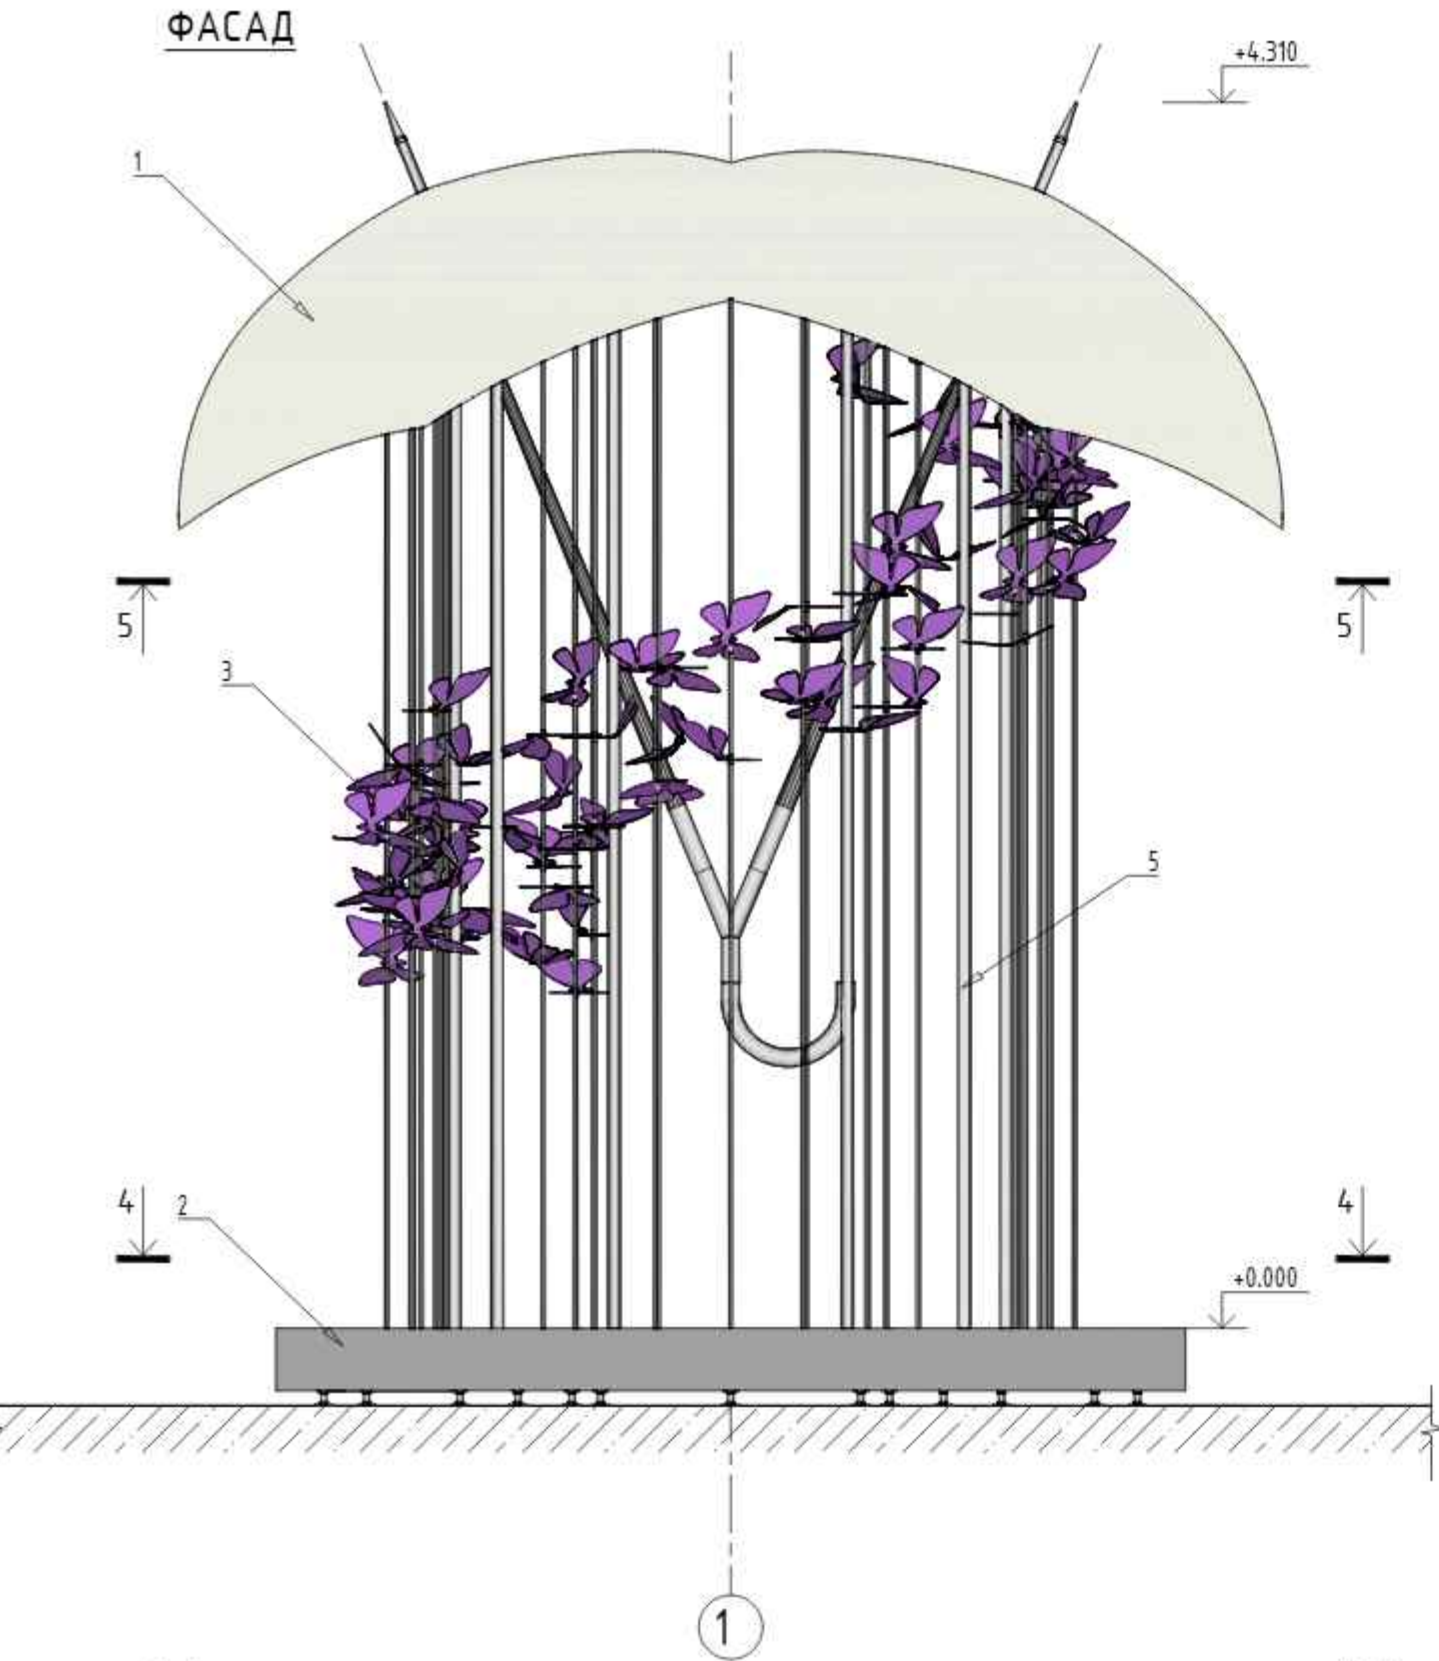

Спецификация покрасочных материалов					
Обозн.	Наименование	Тип	Кол., м²	Материал основания	Примечания
1	RAL9016	Алкидный грунт Алкидная эмаль	11.4	Стекловолокно	ФАКТОР ГФ-021, светло-серый, или аналог ALPINA LINNIMAX, или аналог
2	RAL9006	Порошковая покраска	7.5	Сталь СТЗ	Порошковая покраска на производстве, матовая
3	Биоптима	Алкидный грунт Алкидная эмаль Алкидный лак яхтный	17.3	Сталь СТЗ	ТИKKURILA METALLISTA, или аналог Акваринт, индивидуальное нанесение. ALPINA LINNIMAX, или аналог NEOMID YACHT алкидно-уретановый, полуматовый, или аналог
4	Биоптима	Самоклеющаяся пленка с печатью	10.8	Стекловолокно	Огасал, сольвентная печать.
5	Нерж. сталь	Шлифовка	11.8	Сталь 12Х18Н10Т	Шлифовка, полумат.
6	RAL9016	Порошковая покраска	4.6	Стальной лист	Порошковая покраска на производстве, матовая

СОГЛАСОВАНО:	
Изм. №	Взам. инв. №
Подпись и дата	
Имя, И. И. Ф.	

4/24-2-РД1					
Арт-объект "Погода в доме" по адресу: Москва, вн.тер.г. муниципальный округ Останкинский, улица Бочкова, земельный участок 11А, кадастровый участок 77-02-0022014-2					
изм. кол. уч.	лист	№ док.	подпись	дата	Арт-объект "Погода в доме"
ГАП	Ягодина В.И.	04.2024	04.2024	04.2024	Стадия
Архитектор	Гришина Ю.И.	04.2024			Лист
					Листов
					Р
					49
					51
Н.контроль	Ягодина В.И.	04.2024			Колористические решения
					000 "Алекс Миллер"