


Общество с ограниченной
ответственностью «ПБ РАССВЕТ»
197342, Россия, Санкт-Петербург,
ул. Лисичанская д.6, лит.А, офис 524.
E-mail: info@pbrassvet.ru www.pbrassvet.ru

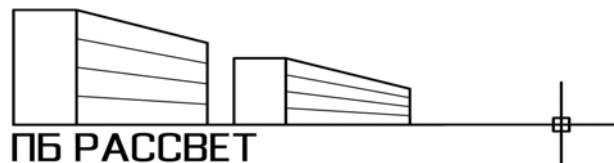

Регистрационный номер члена в реестре СРО:447 от 11.07.2019г.
«Союзпетрострой-Проект» СРО-П-012-06072009


АРТ-ОБЪЕКТ

"Архитектон Гота" Малевича

КОНСТРУКЦИИ МЕТАЛЛИЧЕСКИЕ

08-2023-КМ1

Общество с ограниченной
ответственностью «ПБ РАССВЕТ»
197342, Россия, Санкт-Петербург,
ул. Лисичанская д.6, лит.А, офис 524.
E-mail: info@pbrassvet.ru www.pbrassvet.ru

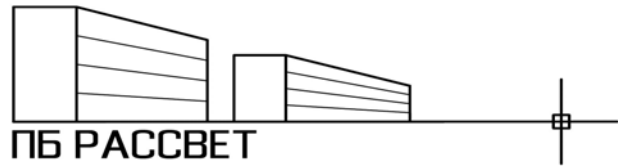

Регистрационный номер члена в реестре СРО:447 от 11.07.2019г.
«Союзпетрострой-Проект» СРО-П-012-06072009

АРТ-ОБЪЕКТ

"Архитектон Гота" Малевича

КОНСТРУКЦИИ МЕТАЛЛИЧЕСКИЕ

08-2023-КМ1

Директор

В.А. Лядский

Гл. конструктор

С.А.Перепёлкин

**Санкт-Петербург
2023**

Согласовано					
Инв. № подл.	Подп. и дата	Взам. инв. №			

Схема расположения элементов композиции







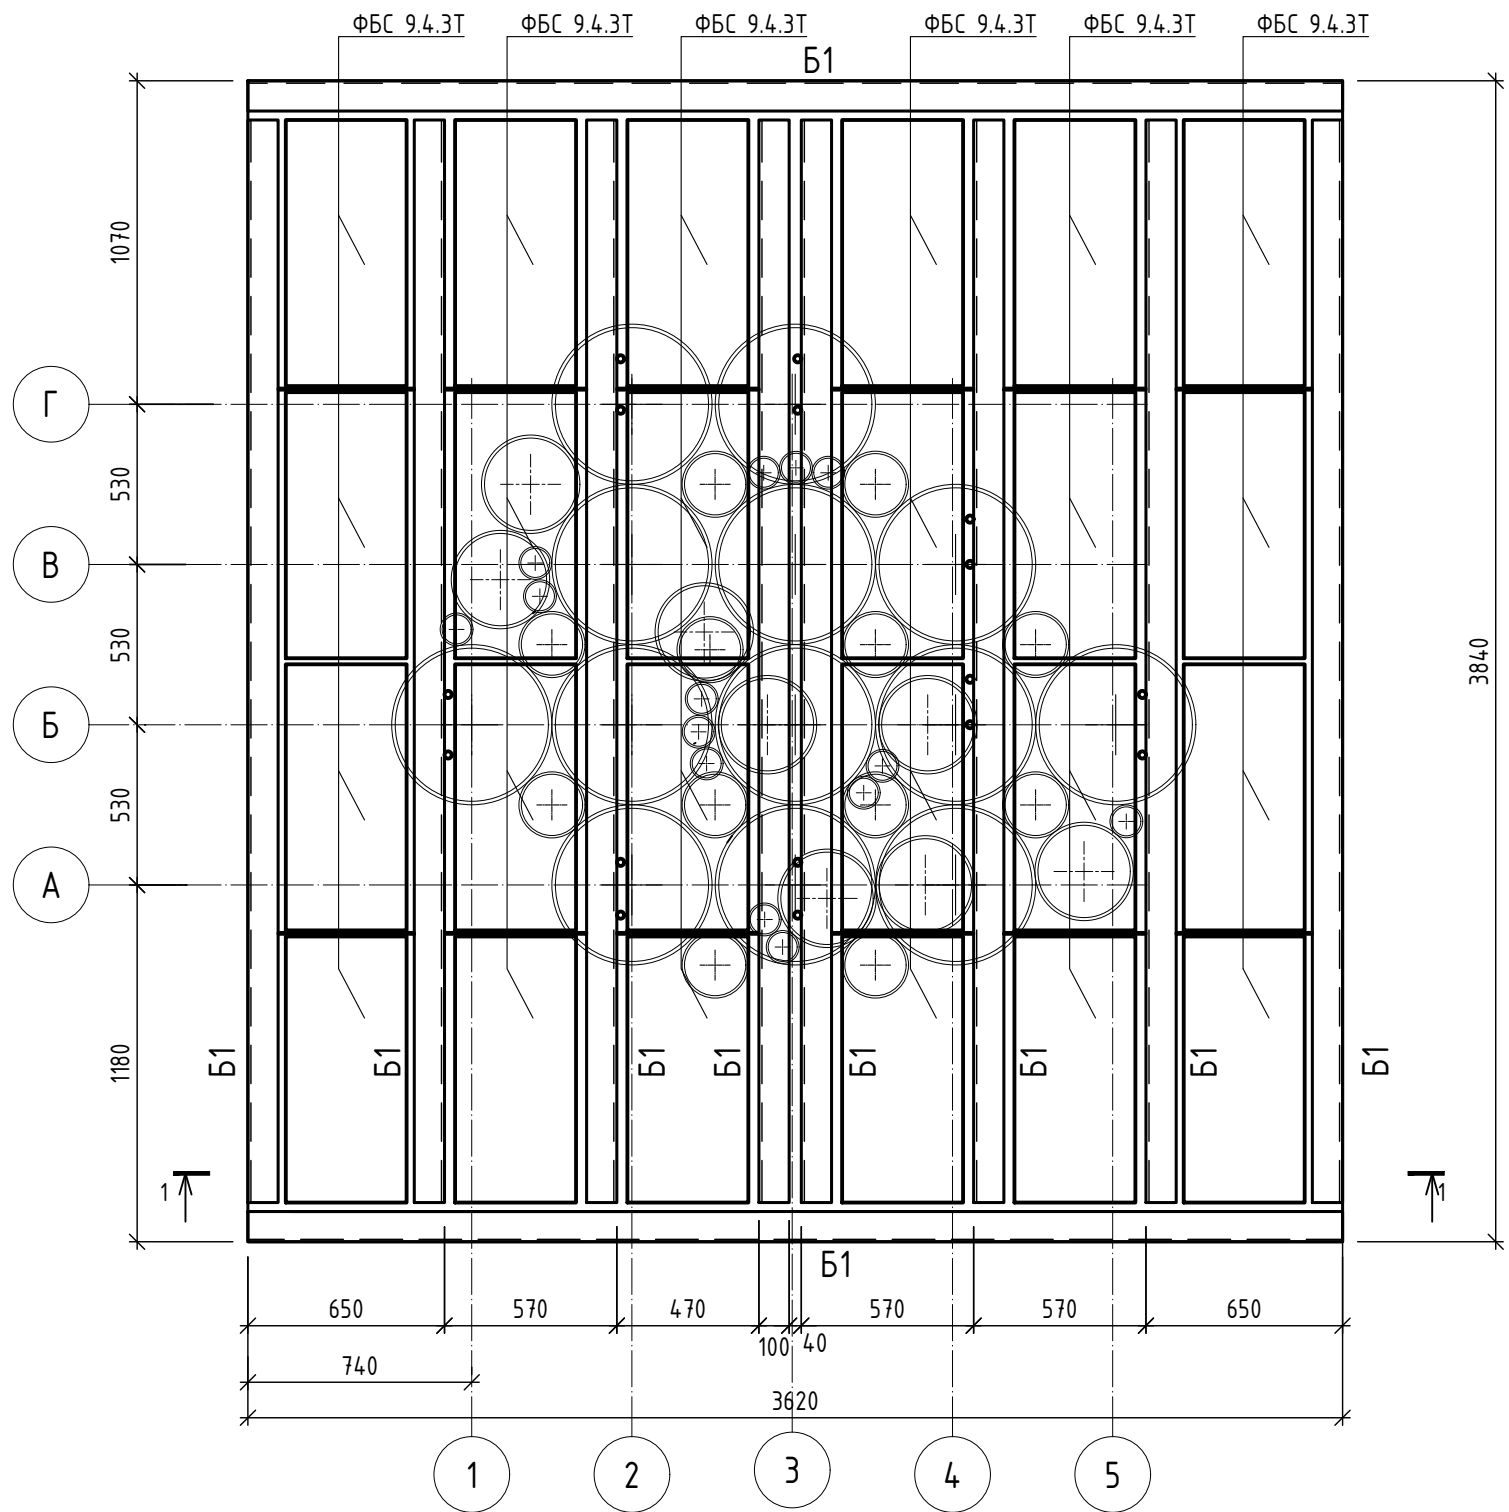


Схема расположения элементов металлического каркаса подиума

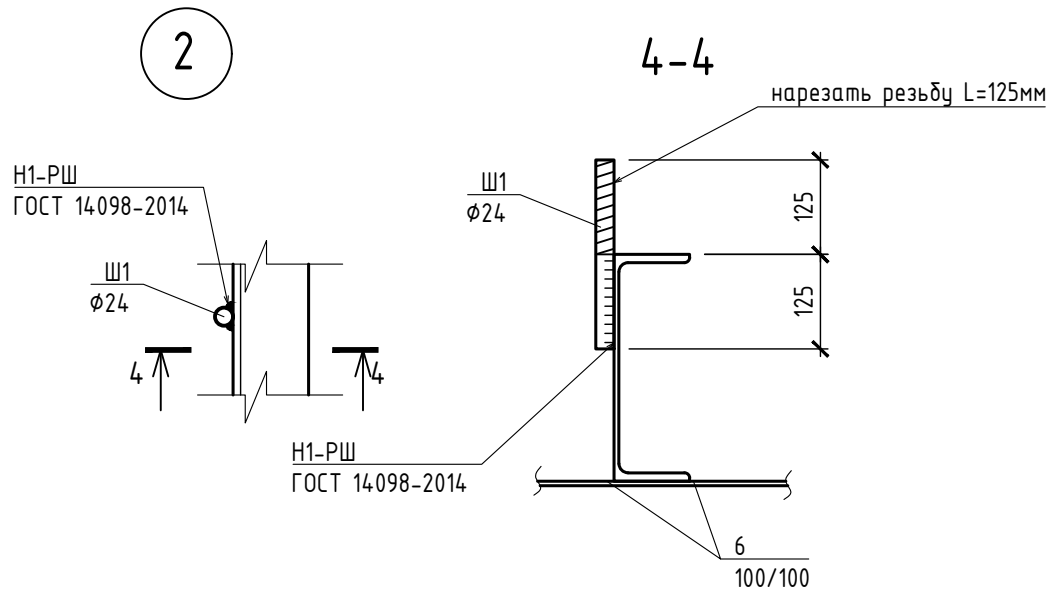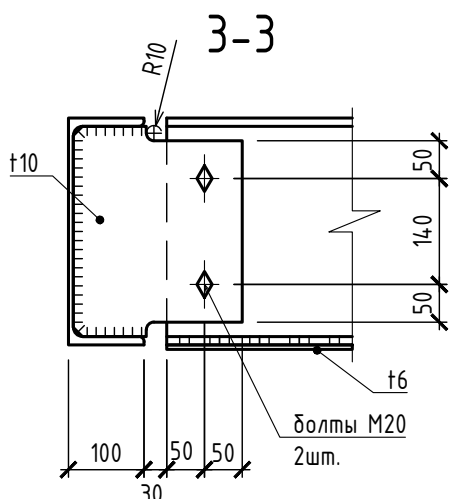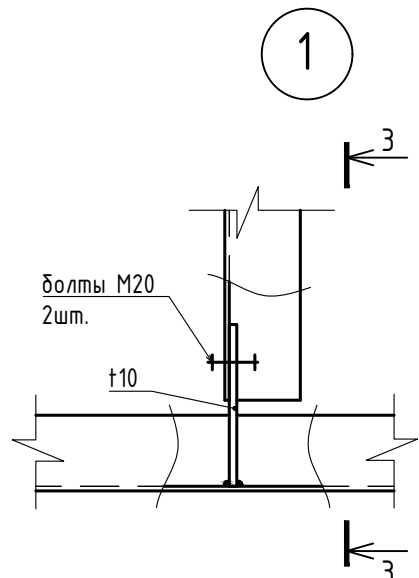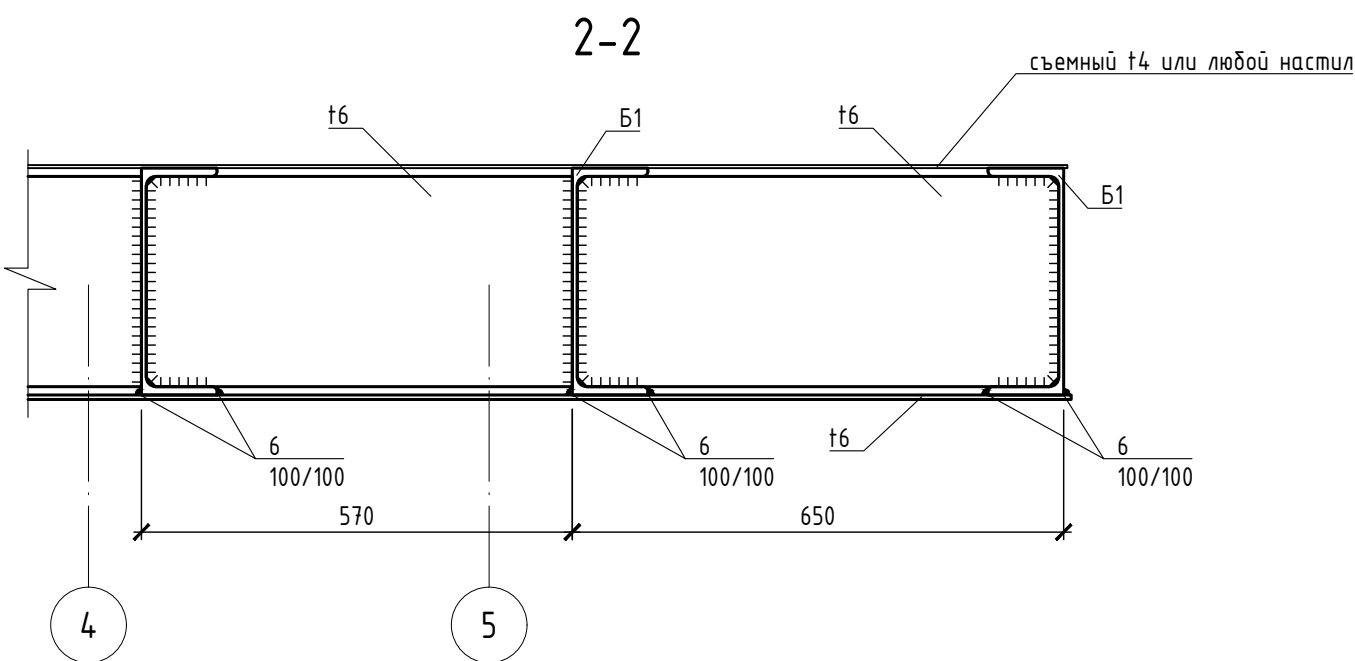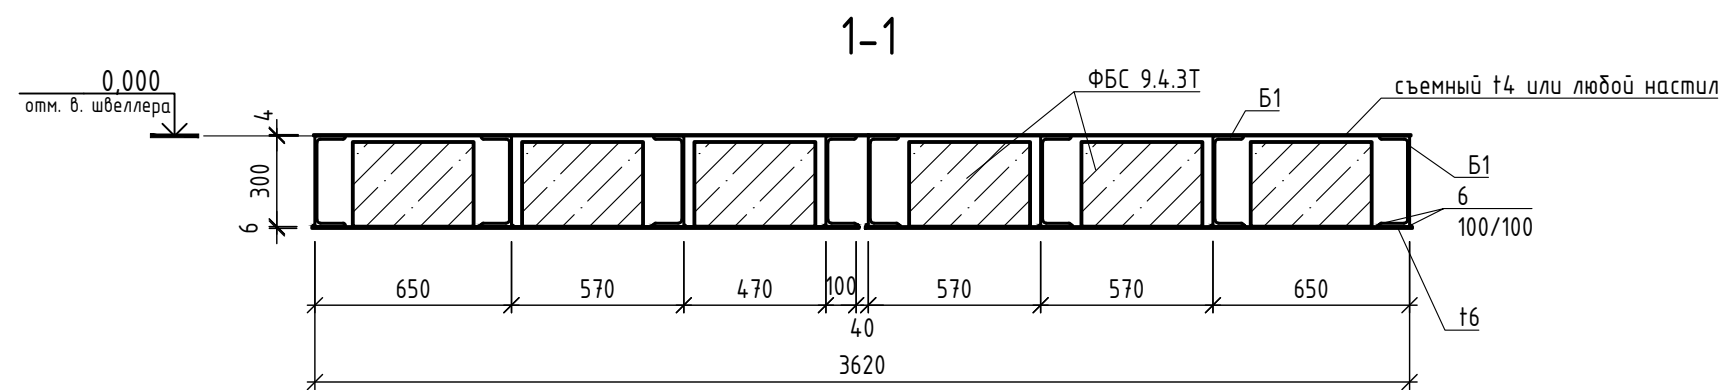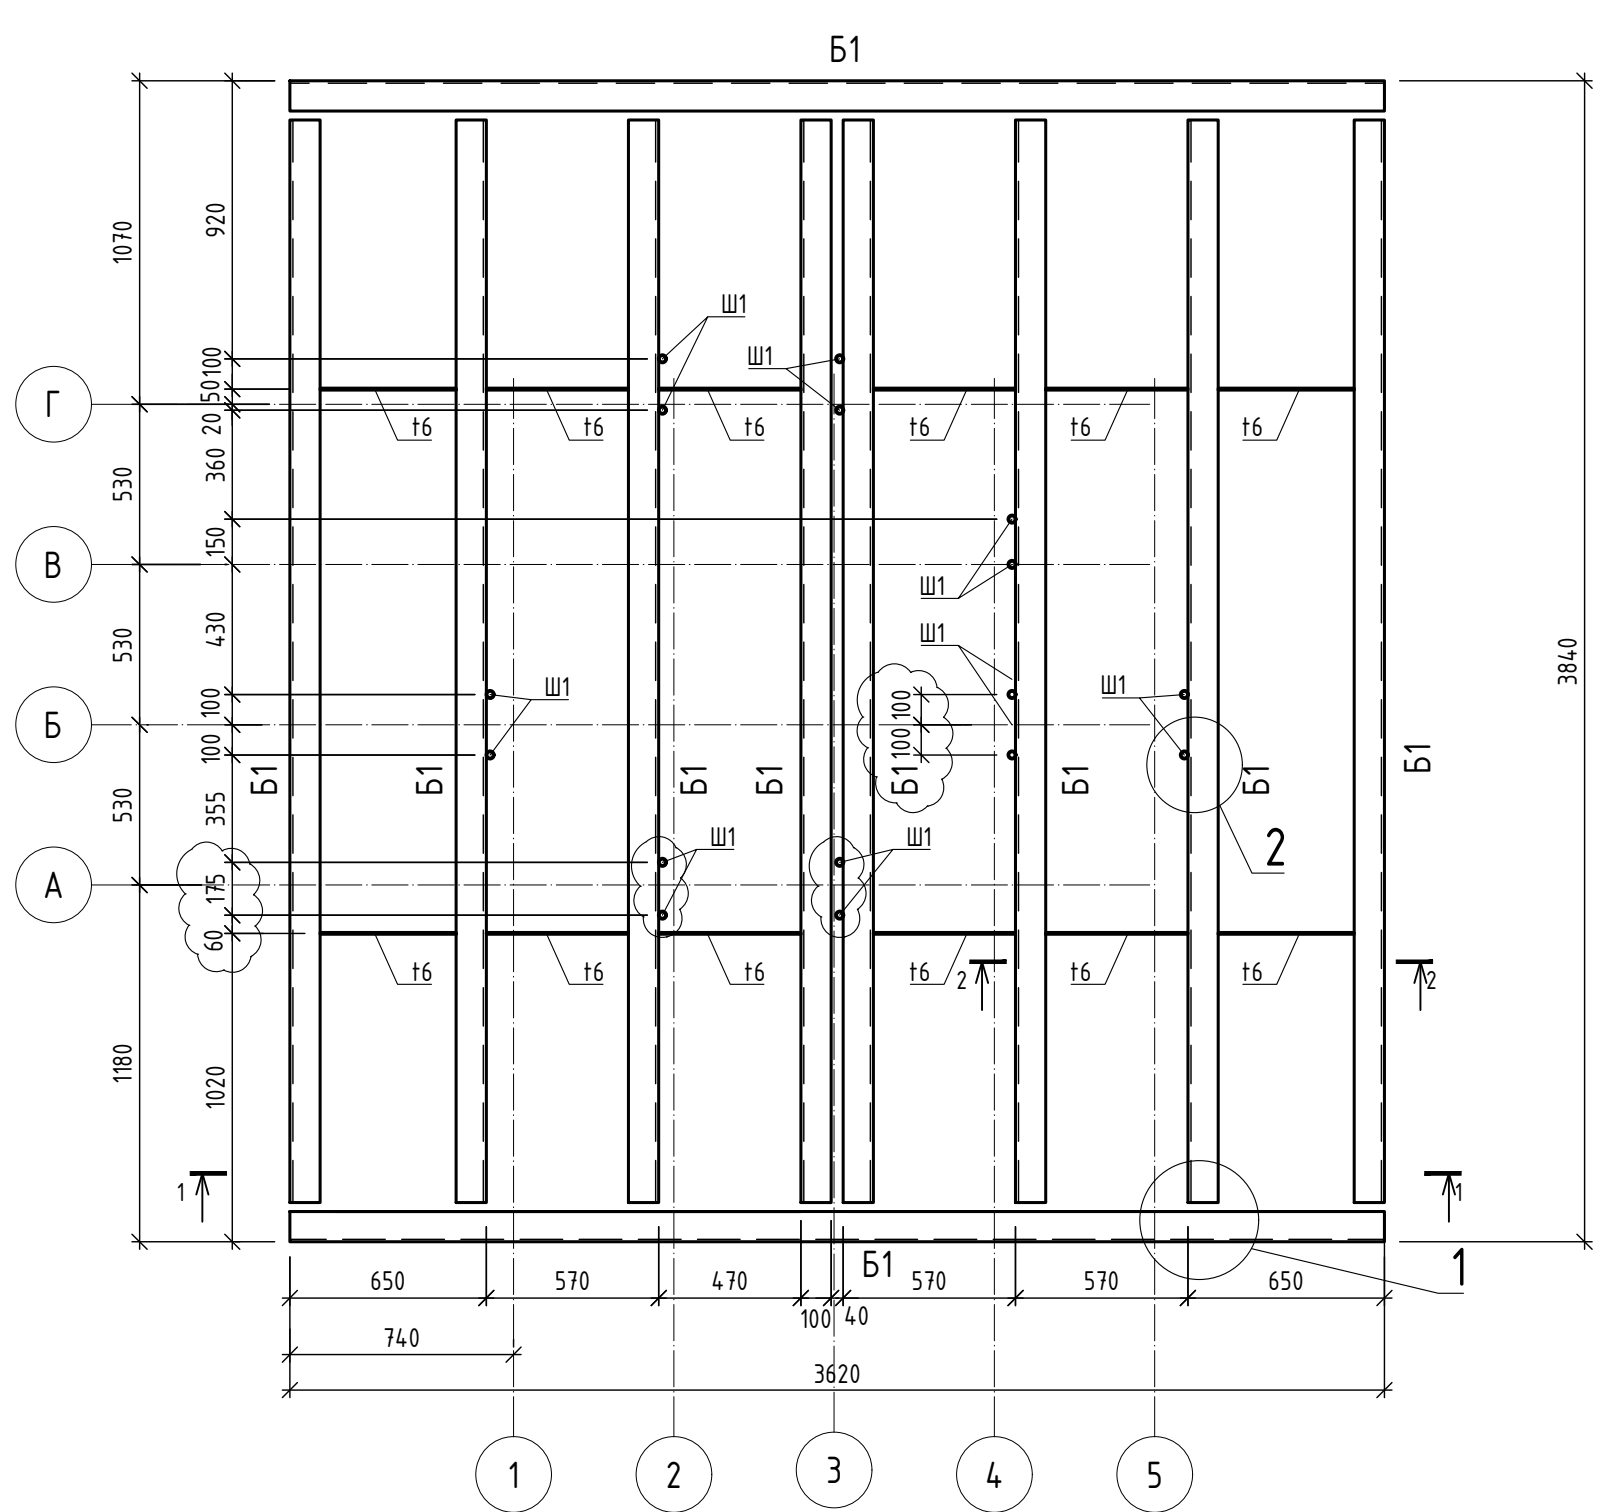













ВЕДОМОСТЬ ЭЛЕМЕНТОВ

Марка	Сечение			Усилия для прикрепления			Марка стали	Примеч.
	Эскиз	Поз.	Состав	М мм	N тс	Q тс		
Б1	[		[30П		±2,0	3,0	С 245-4	


- Общие указания по монтажу см.л.1.
- Размеры сварных швов и число крепежных изделий определяют при разработке детализовочных чертежей марки КМД.
- Все неоговоренные стали пластин - С245-4.
- Оговоренные болты М20 класса прочности 8.8, класса точности "В".
- В спецификации учтен съемный лист т4, который служит финишным декоративным покрытием подиума, его тип может быть изменен производителем по согласованию с Заказчиком.
- Блоки ФБС 9.4.3-Т ГОСТ 13579-78, масса не менее 240кг/шт , 24шт.

						08-2023-КМ1			
						Арх-объект "Архитектон Гота" Малевича			
Изм.	Кол.	Лист	№ док.	Подпись	Дата	Конструкции металлические	Стадия	Лист	Листов
Разработал		Скорик			08.23		Р	2	
Проверил		Перепелкин			08.23	Схема расположения подиума			

Схема расположения опор труб на отм. 0.000

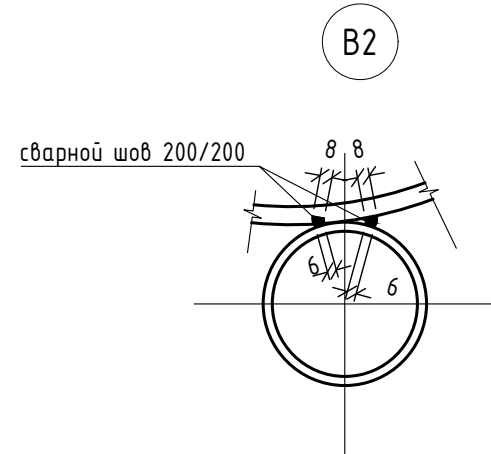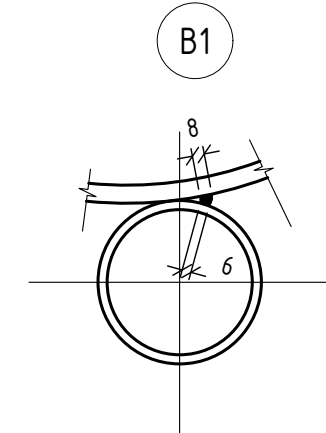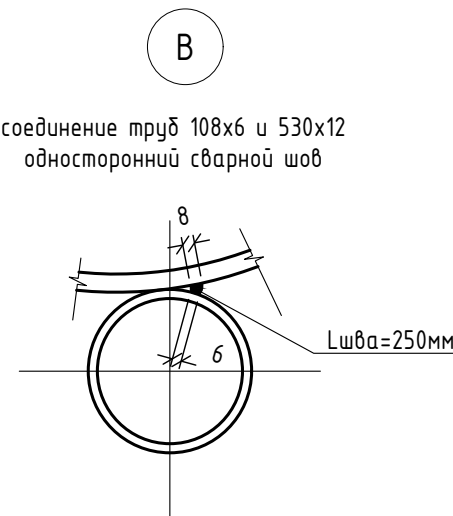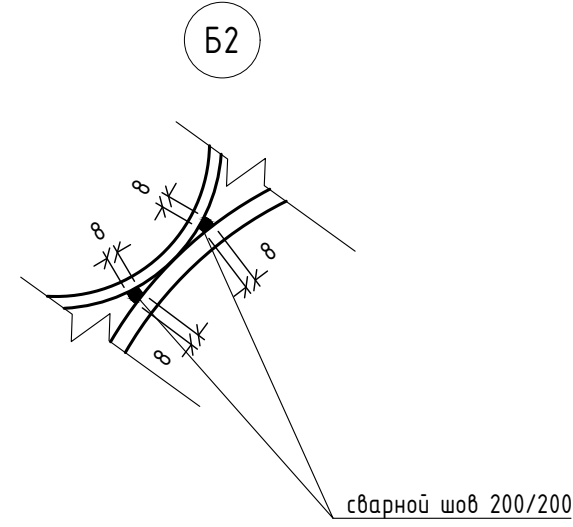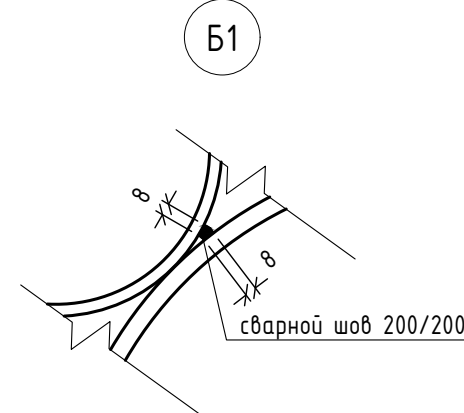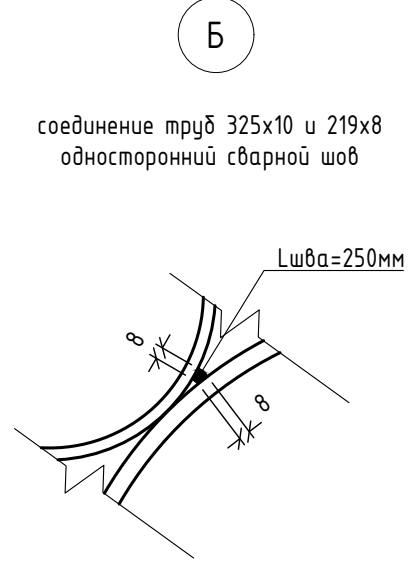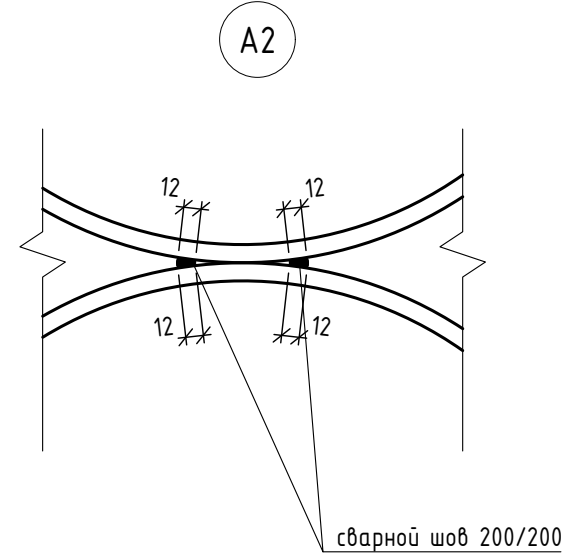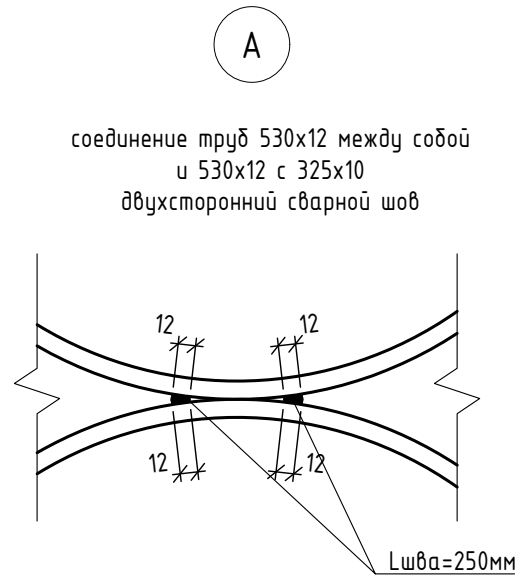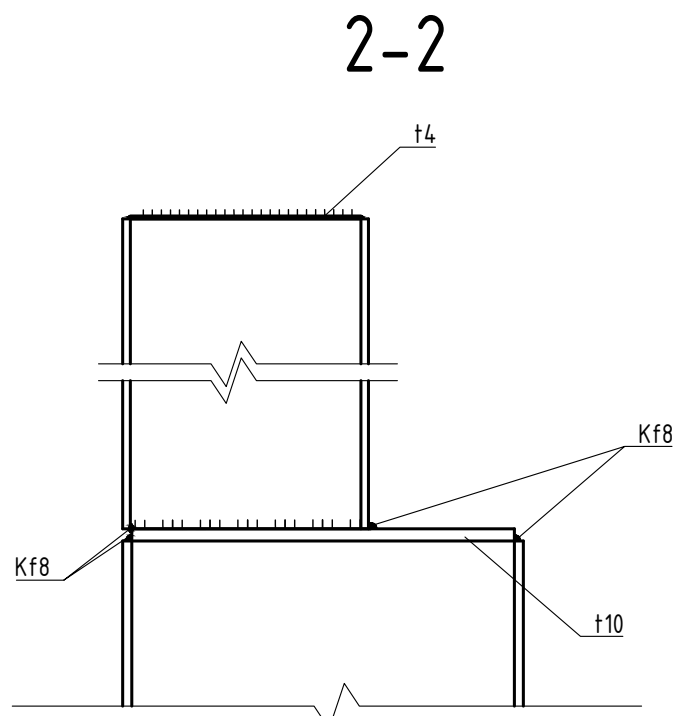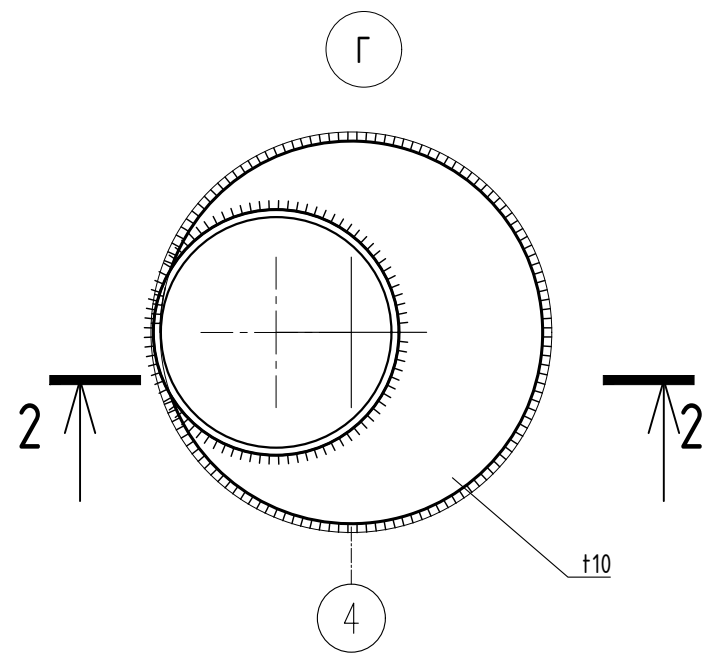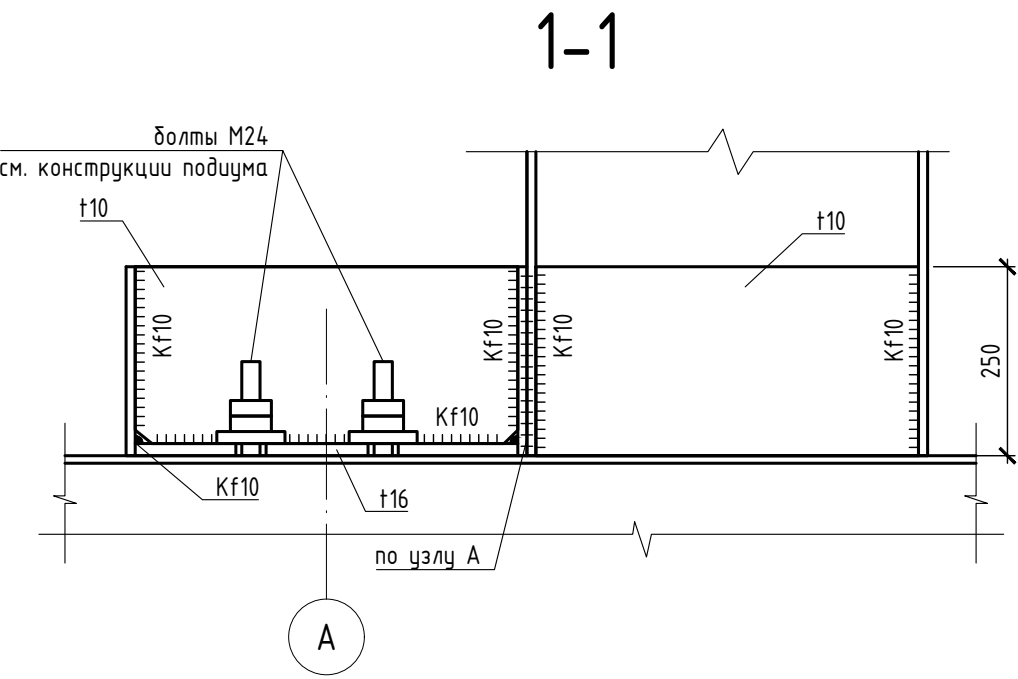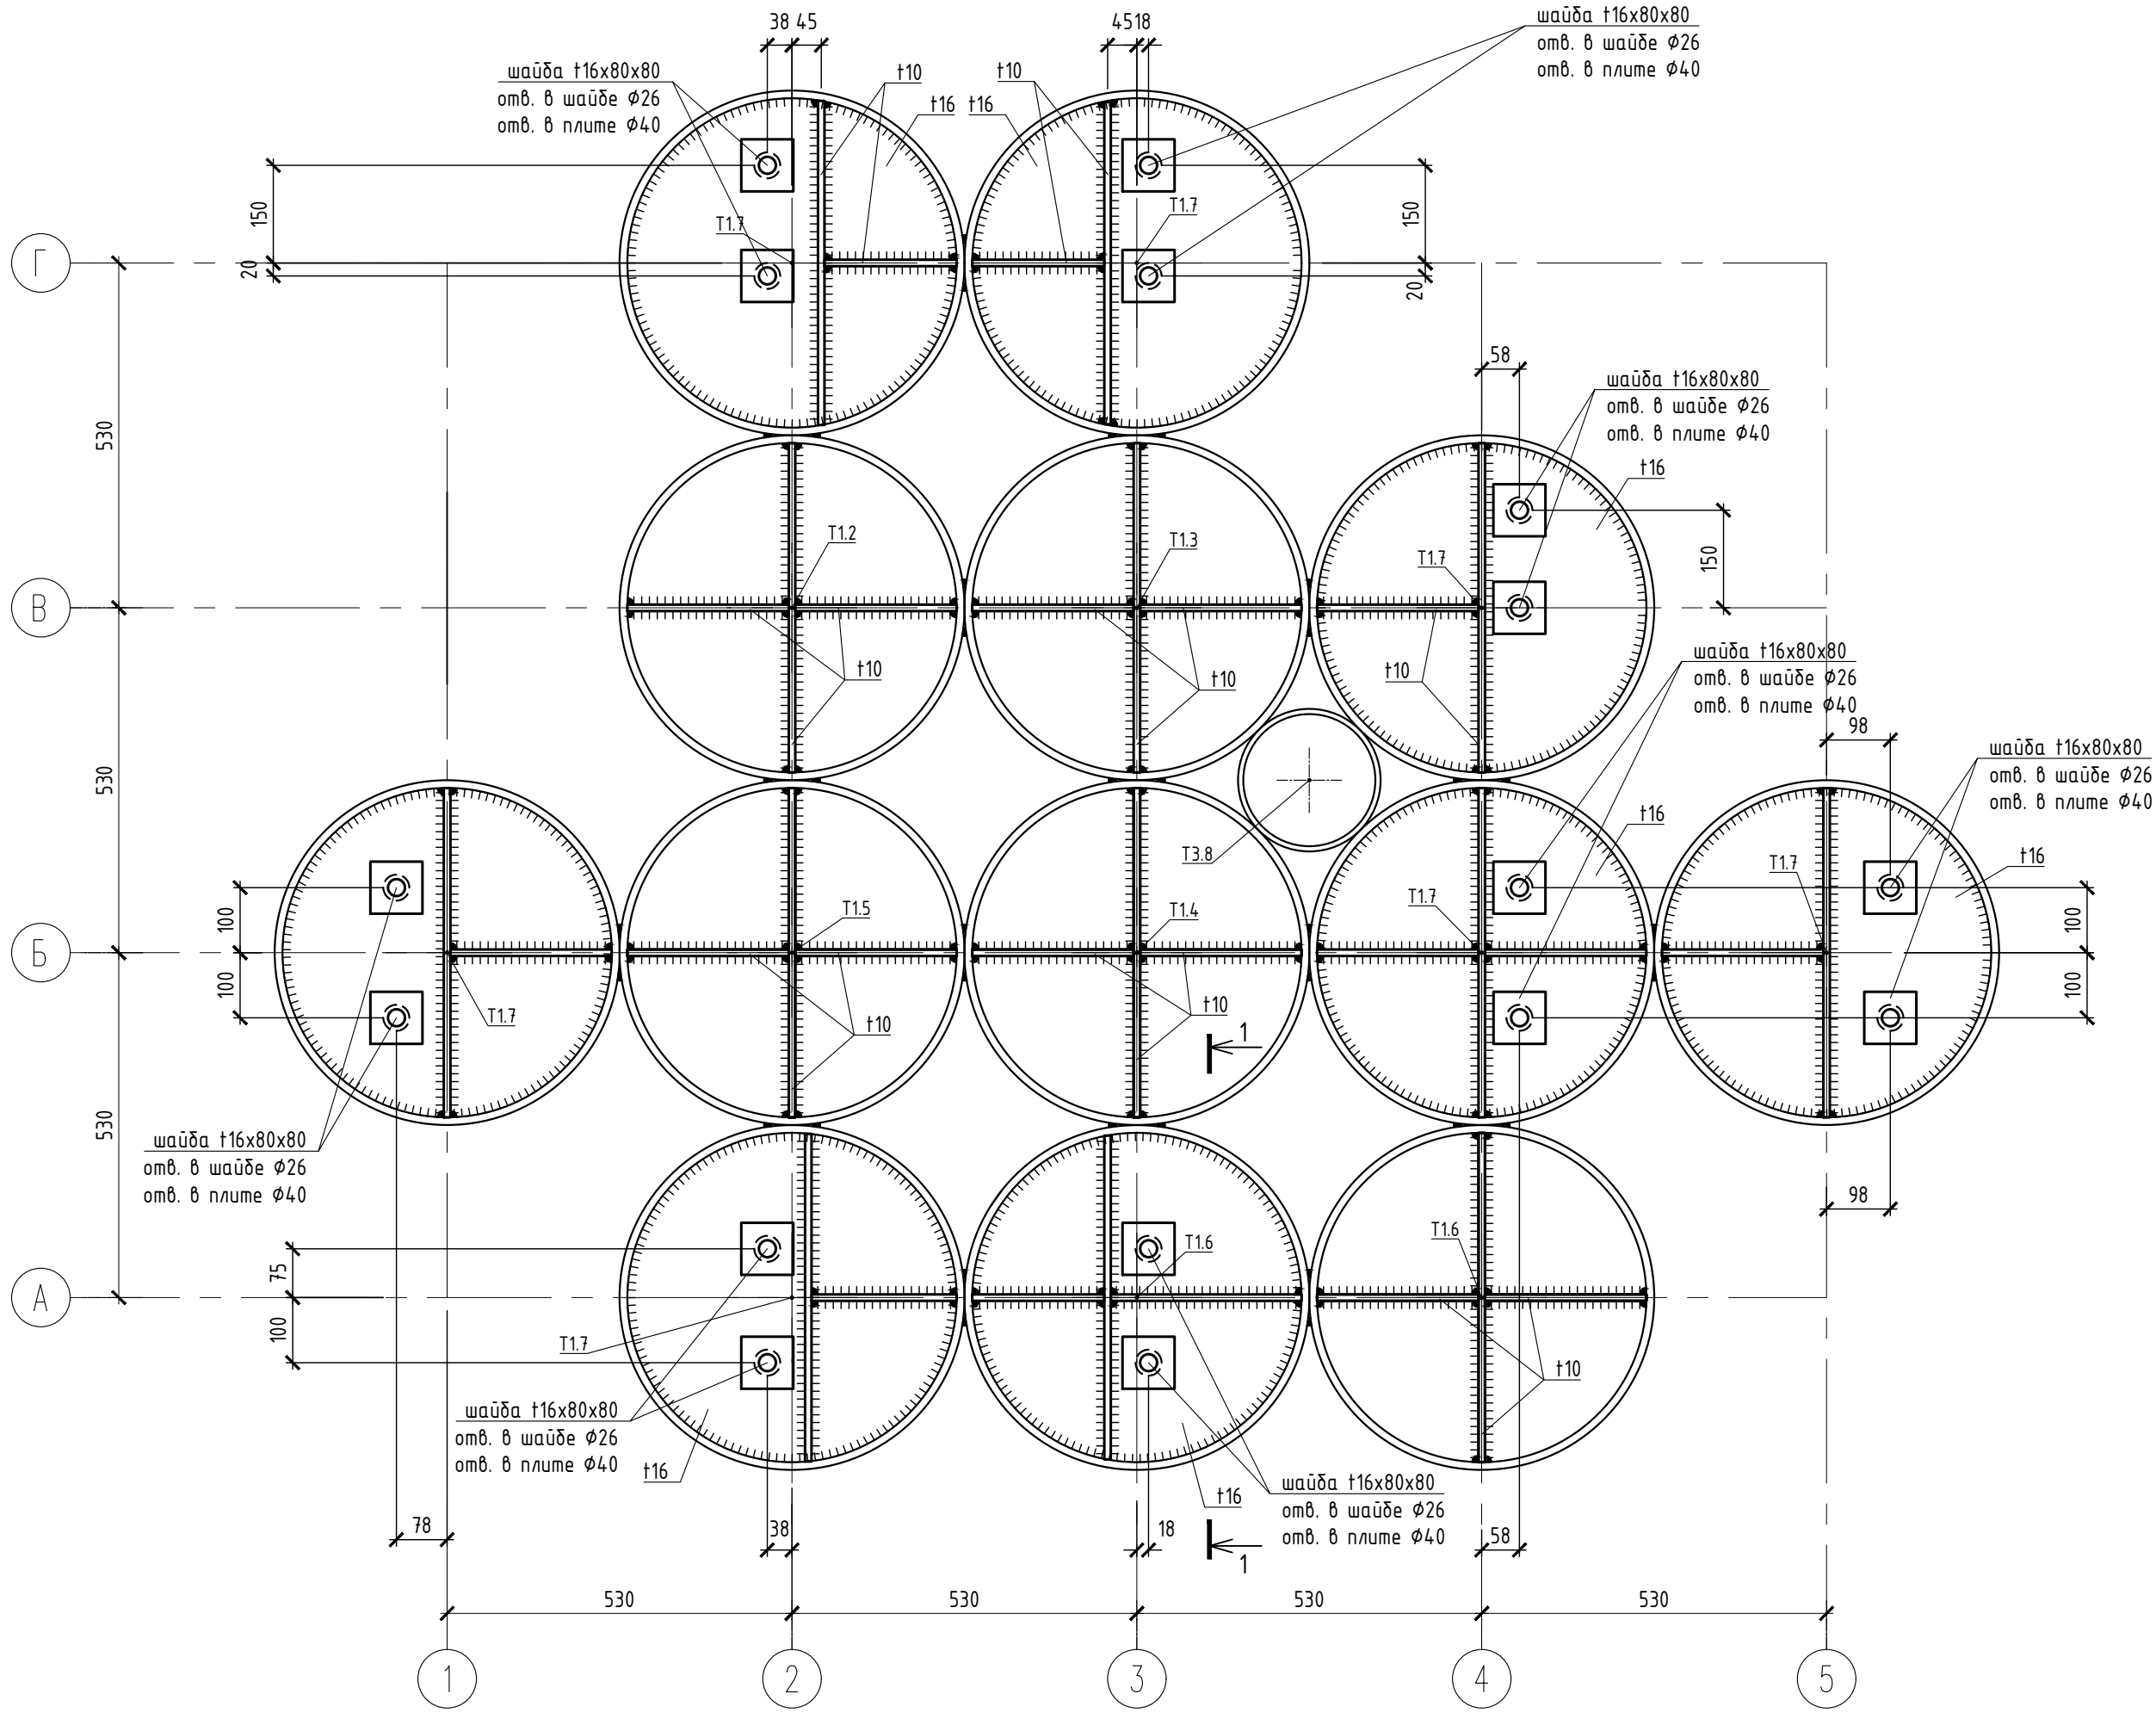

- Общие указания по монтажу см. л.1.
- Размеры сварных швов и число крепежных изделий определяют при разработке детализированных чертежей марки КМД.
- Все неоговоренные стали пластин – С245-4.
- Ведомость элементов см. л.4.






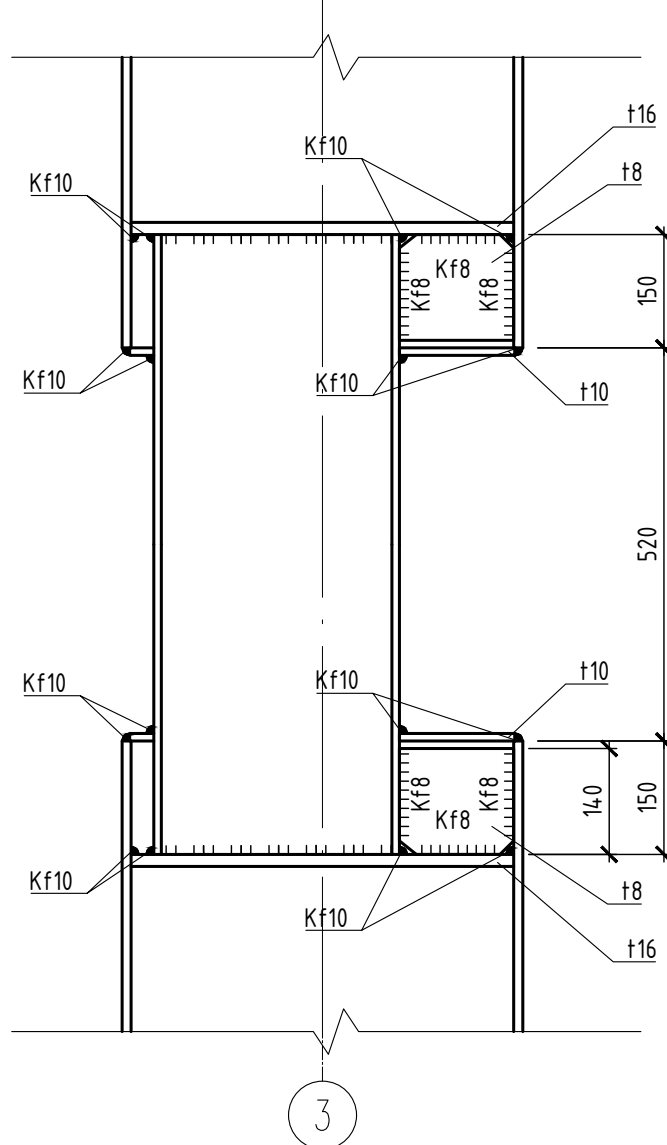


						08-2023-КМ1		
						Арх-объект "Архитектон Гота" Малевича		
						Конструкции металлические		
						Схема опор труб на отм 0,000. Узлы. Спецификация		
						ПБ РАССВЕТ		

Согласовано

1. Общие указания по монтажу см. л.1

Копировал

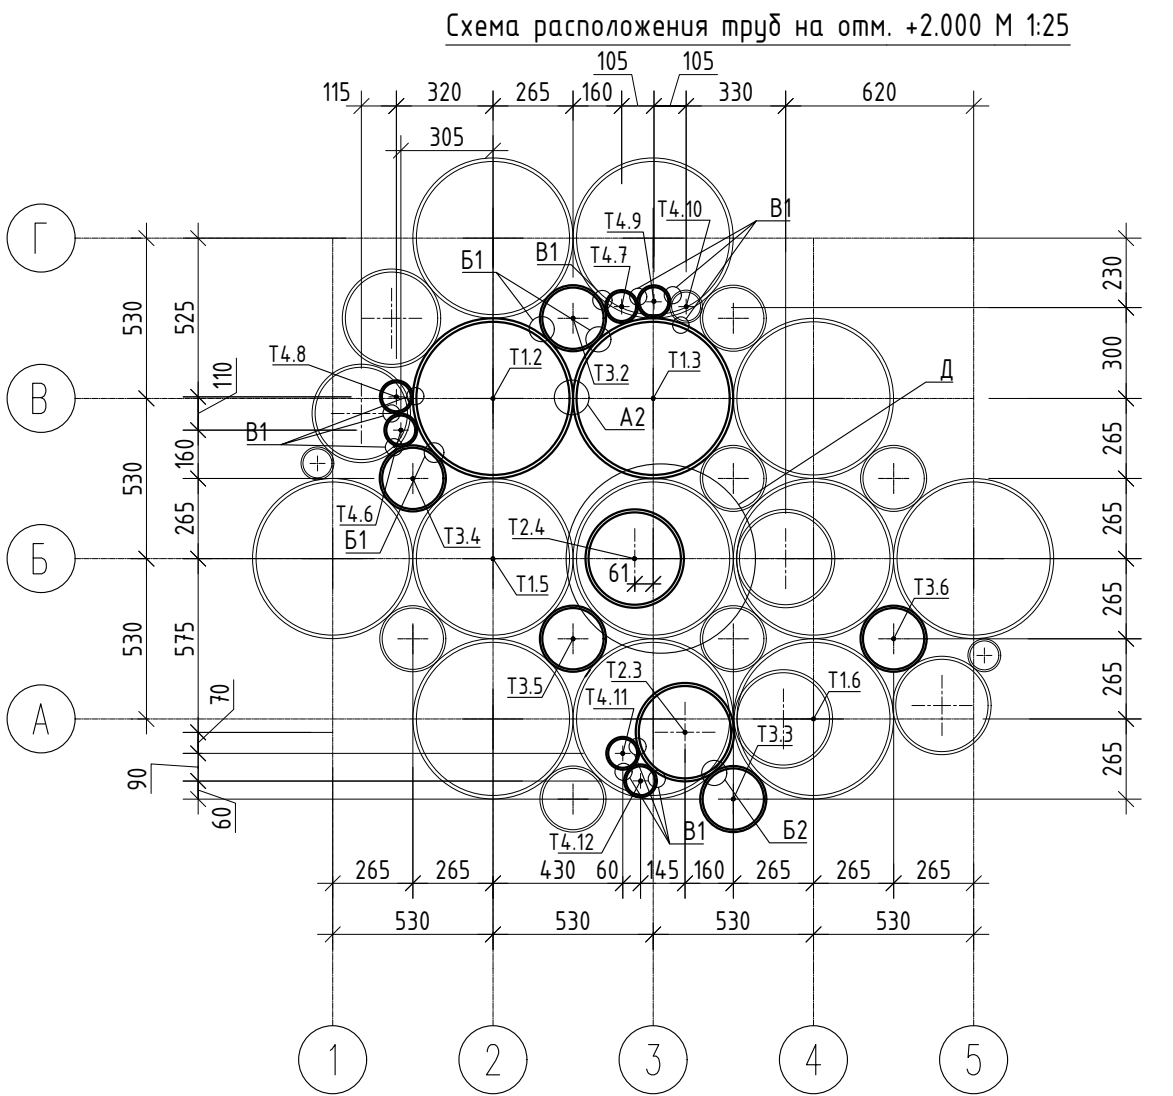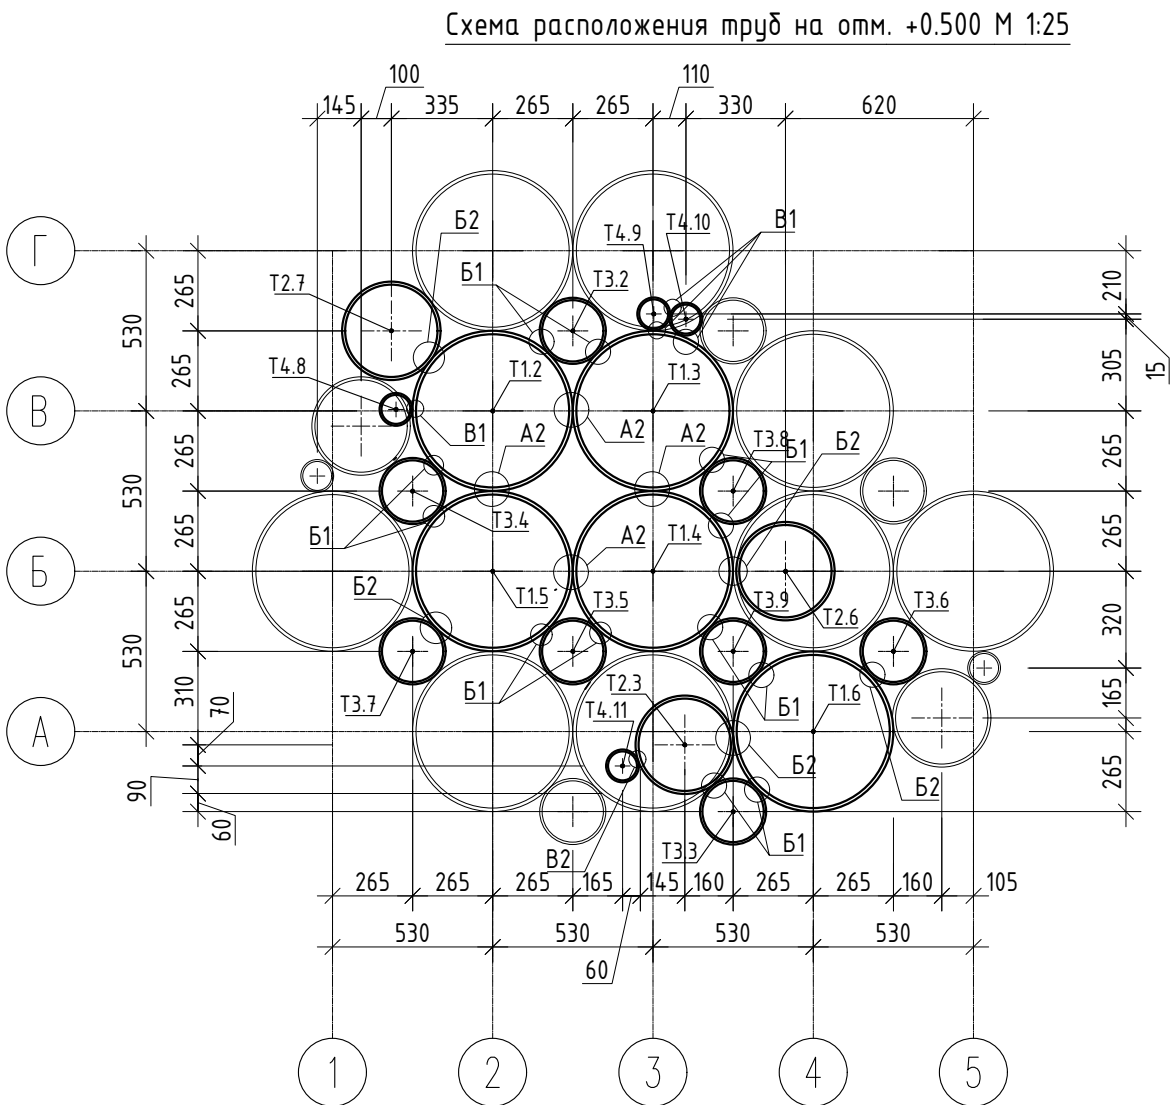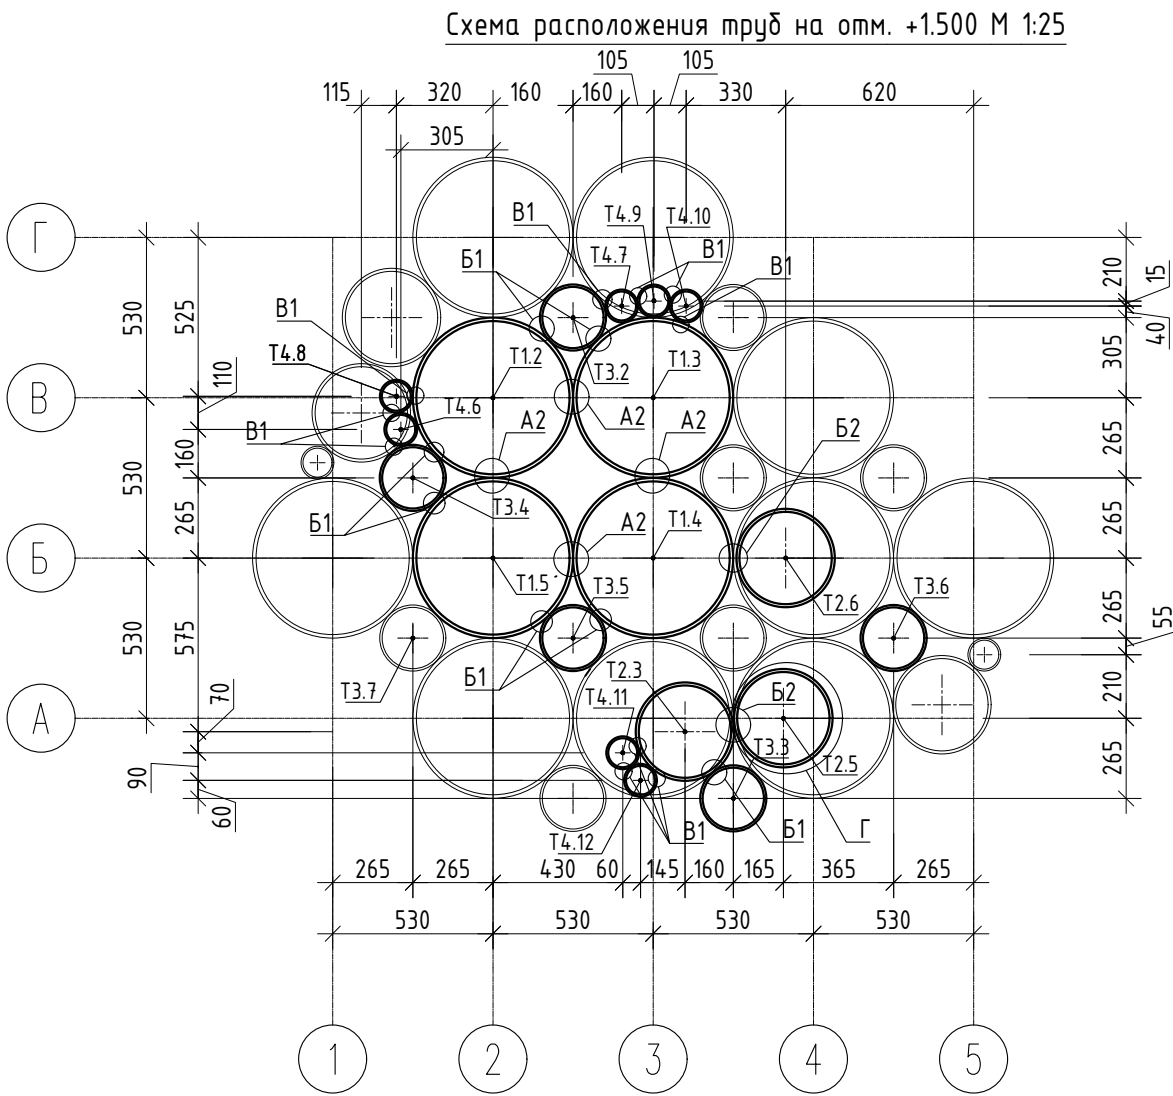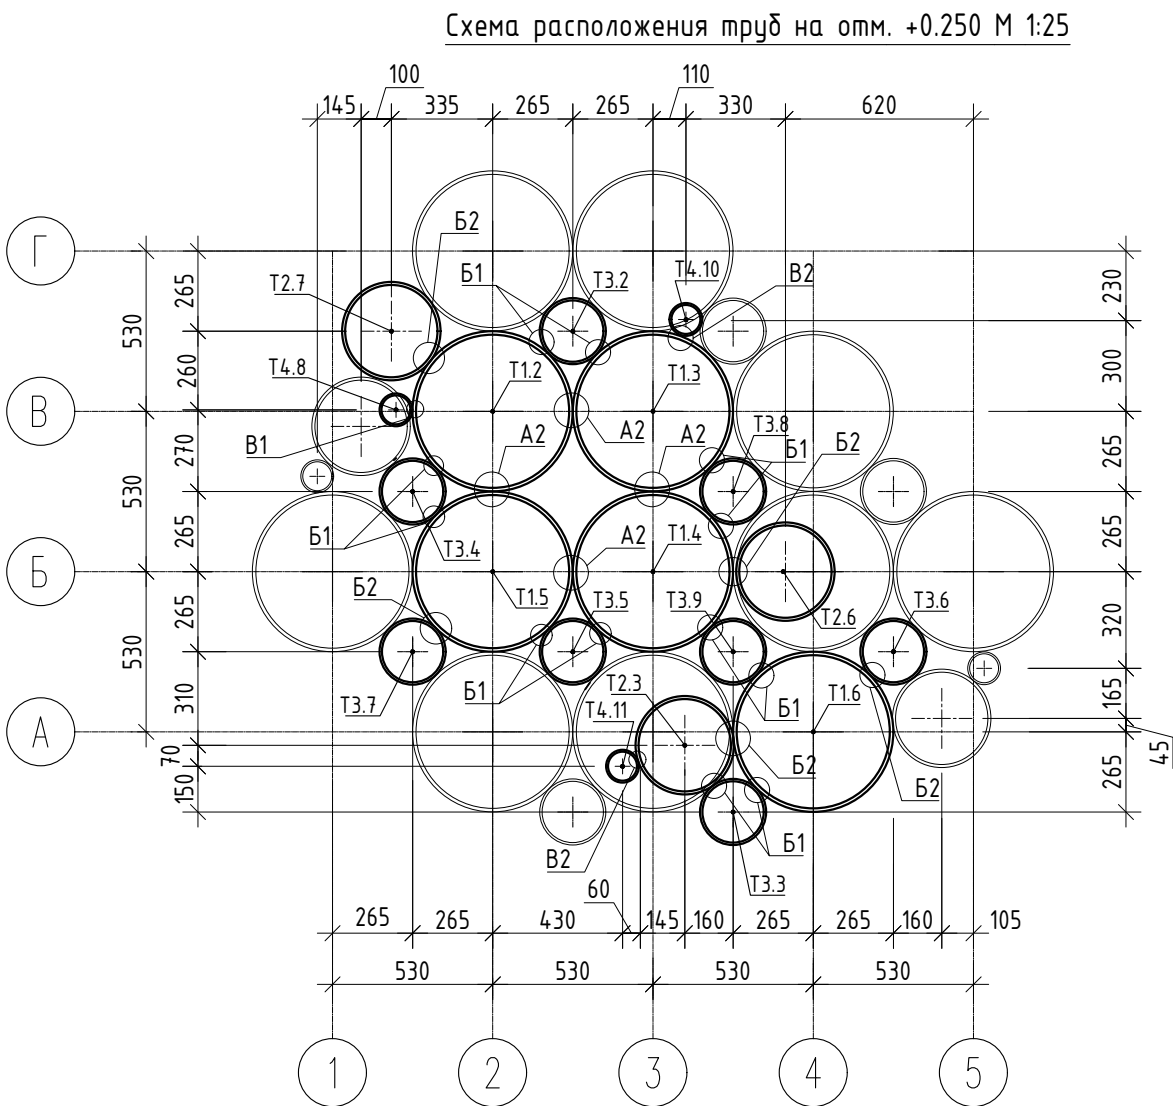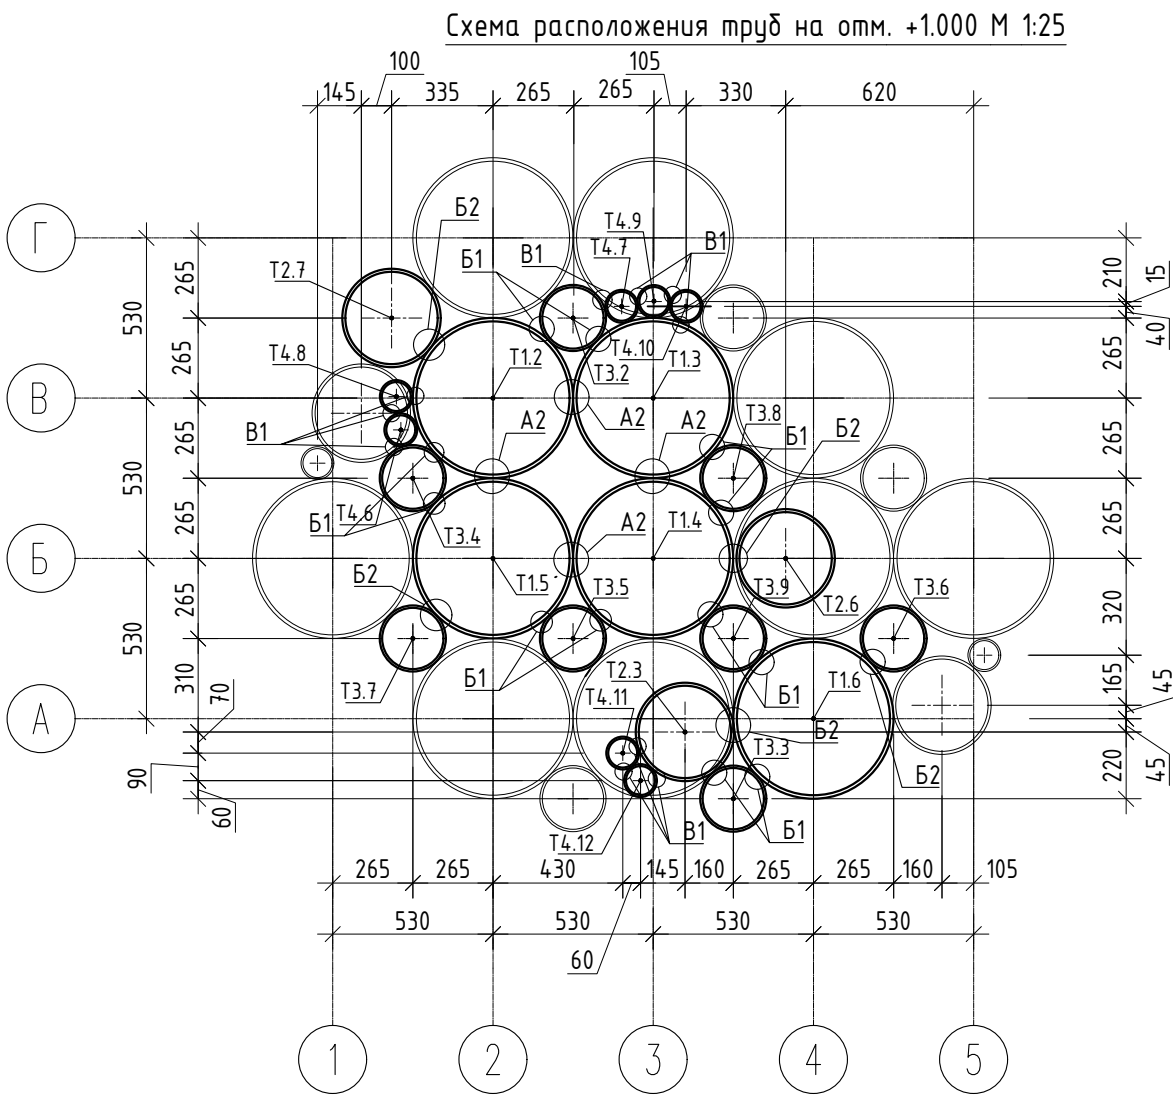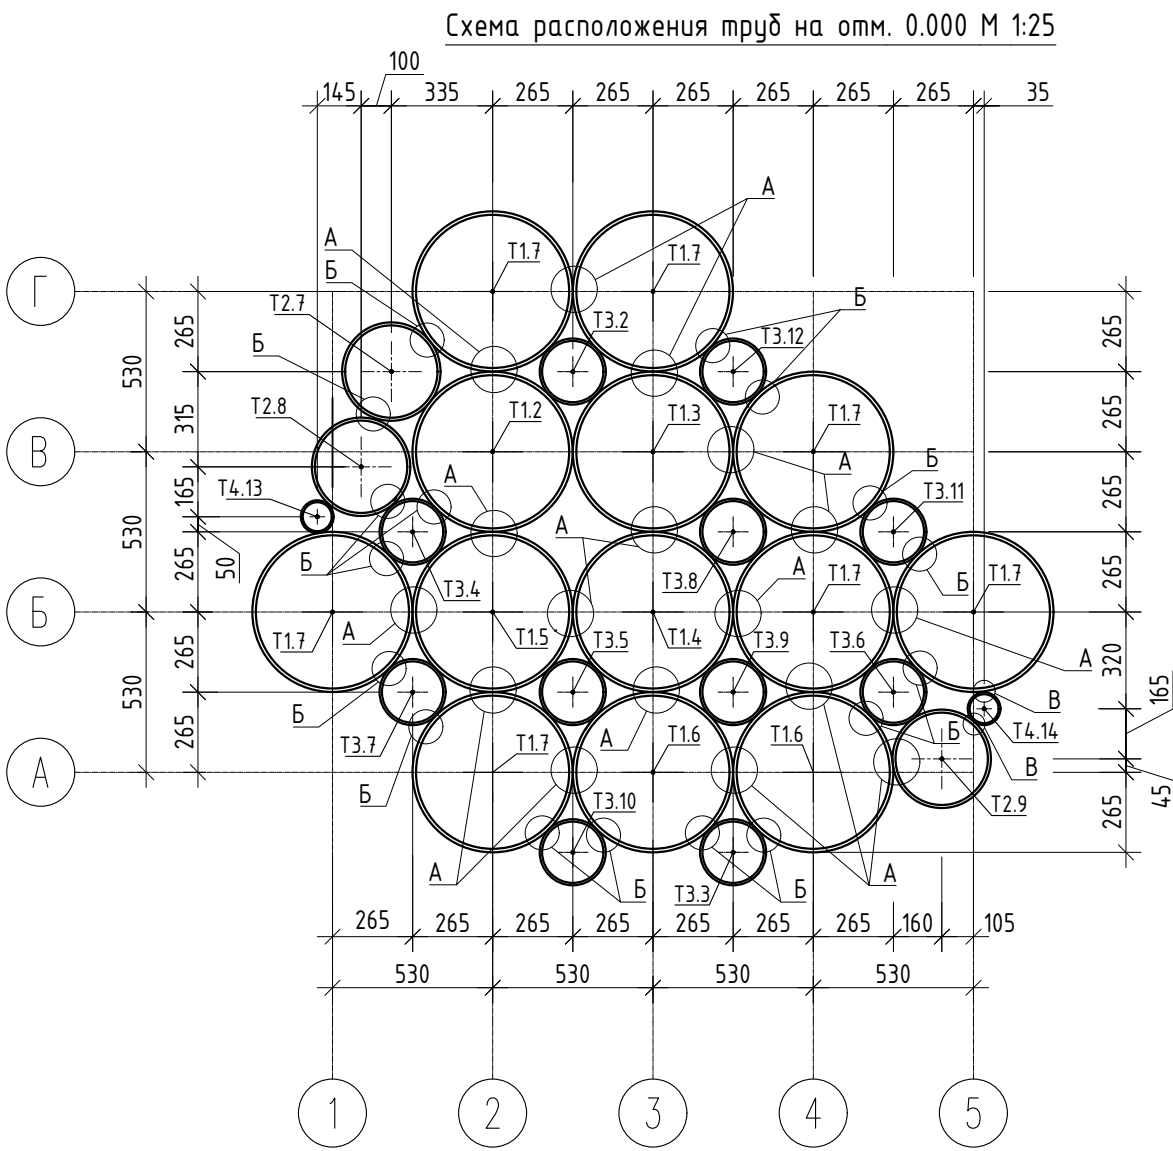

- Общие указания по монтажу см. л.1.
- Размеры сварных швов и число крепежных изделий определяют при разработке детализованных чертежей марки КМД.
- Все неоговоренные стали пластин - С245-4.
- Узлы см. л.3.
- Ведомость элементов см. л.4.

						08-2023-КМ1			
						Арт-объект "Архитектон Гота" Малевича			
Изм.	Кол.	Лист	№ док.	Подпись	Дата	Конструкции металлические	Стадия	Лист	Листов
Разработал	Скорик				08.23		Р	5	
Проверил	Перепелкин				08.23	Схема опор труб на отм 0,000...2,000	 ПБ РАССВЕТ		

Согласовано					
Инв. № подл.		Подп. и дата	Взам. инв. №		

Схема расположения труб на отм. +2.500 М 1:25

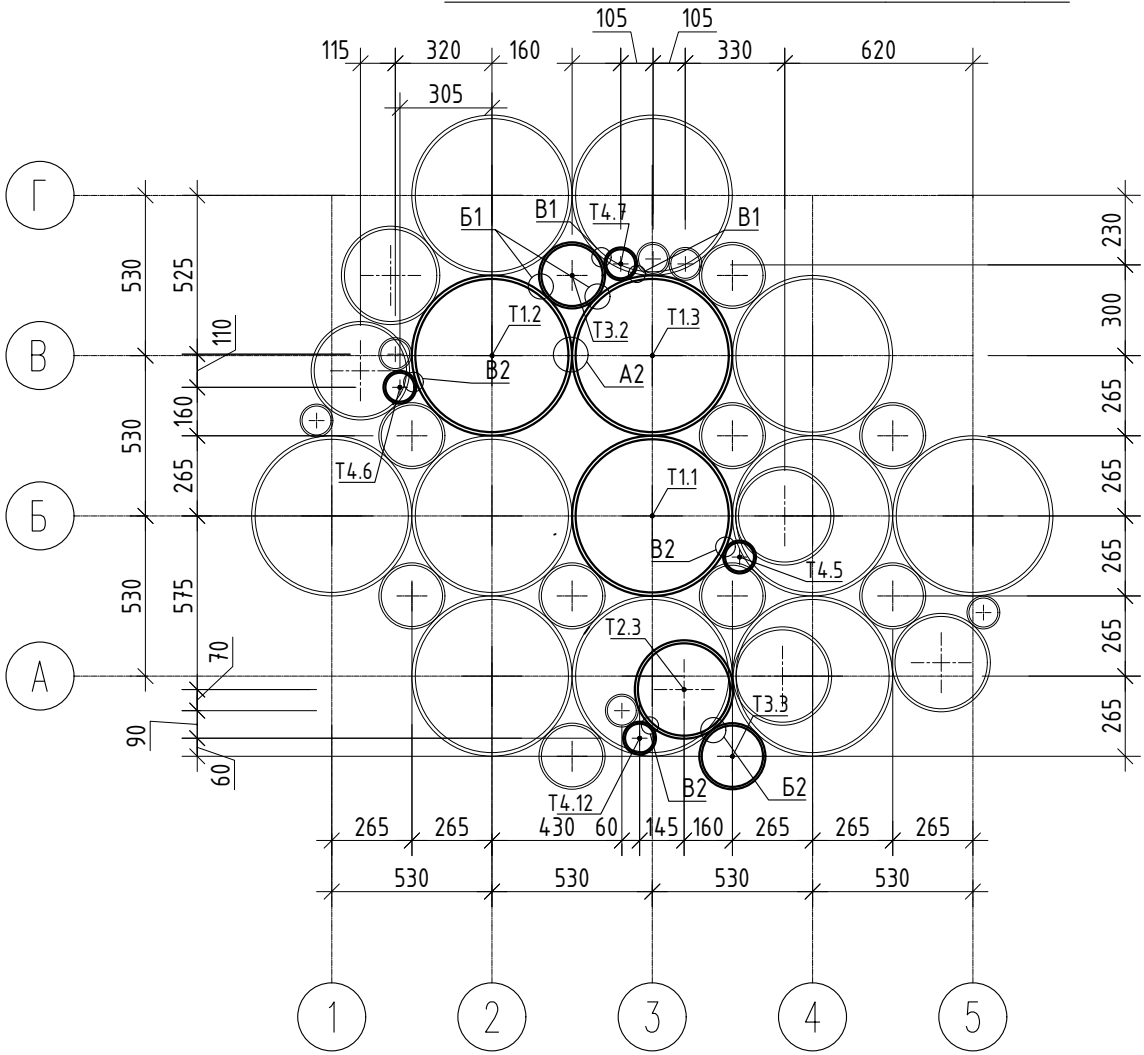


Схема расположения труб на отм. +4.000 М 1:25

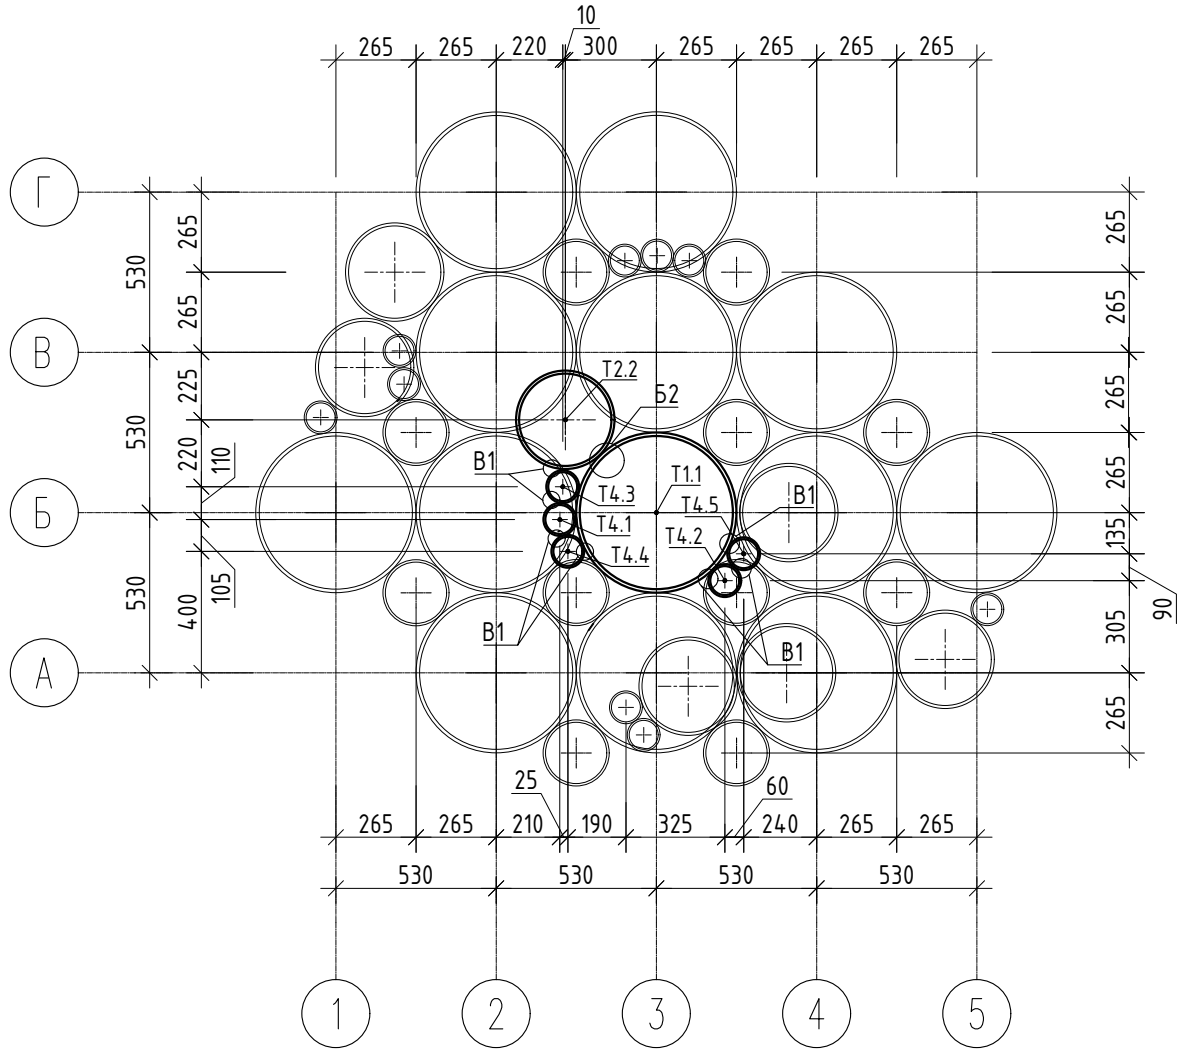


Схема расположения труб на отм. +3.000 М 1:25

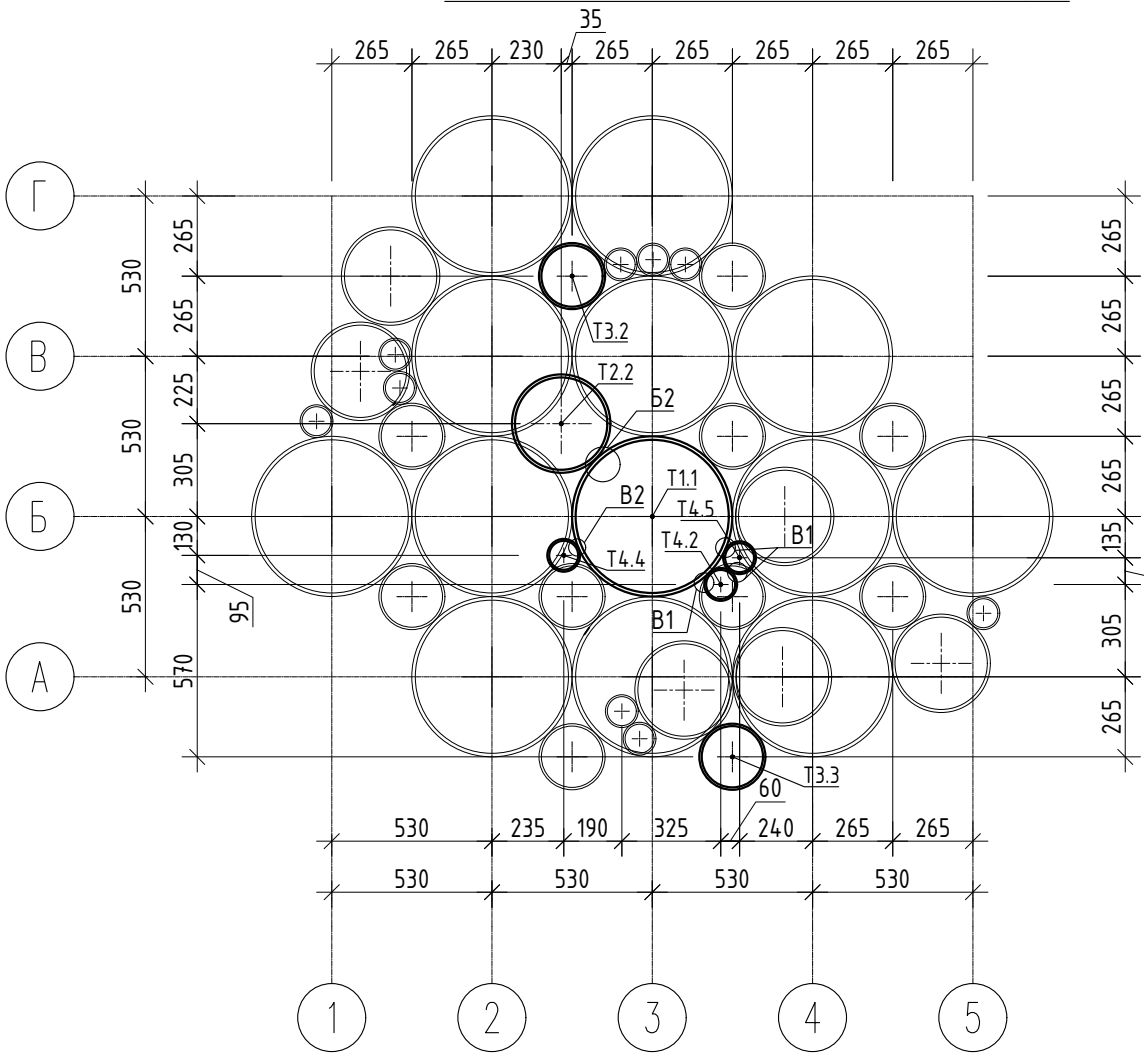


Схема расположения труб на отм. +4.500 М 1:25

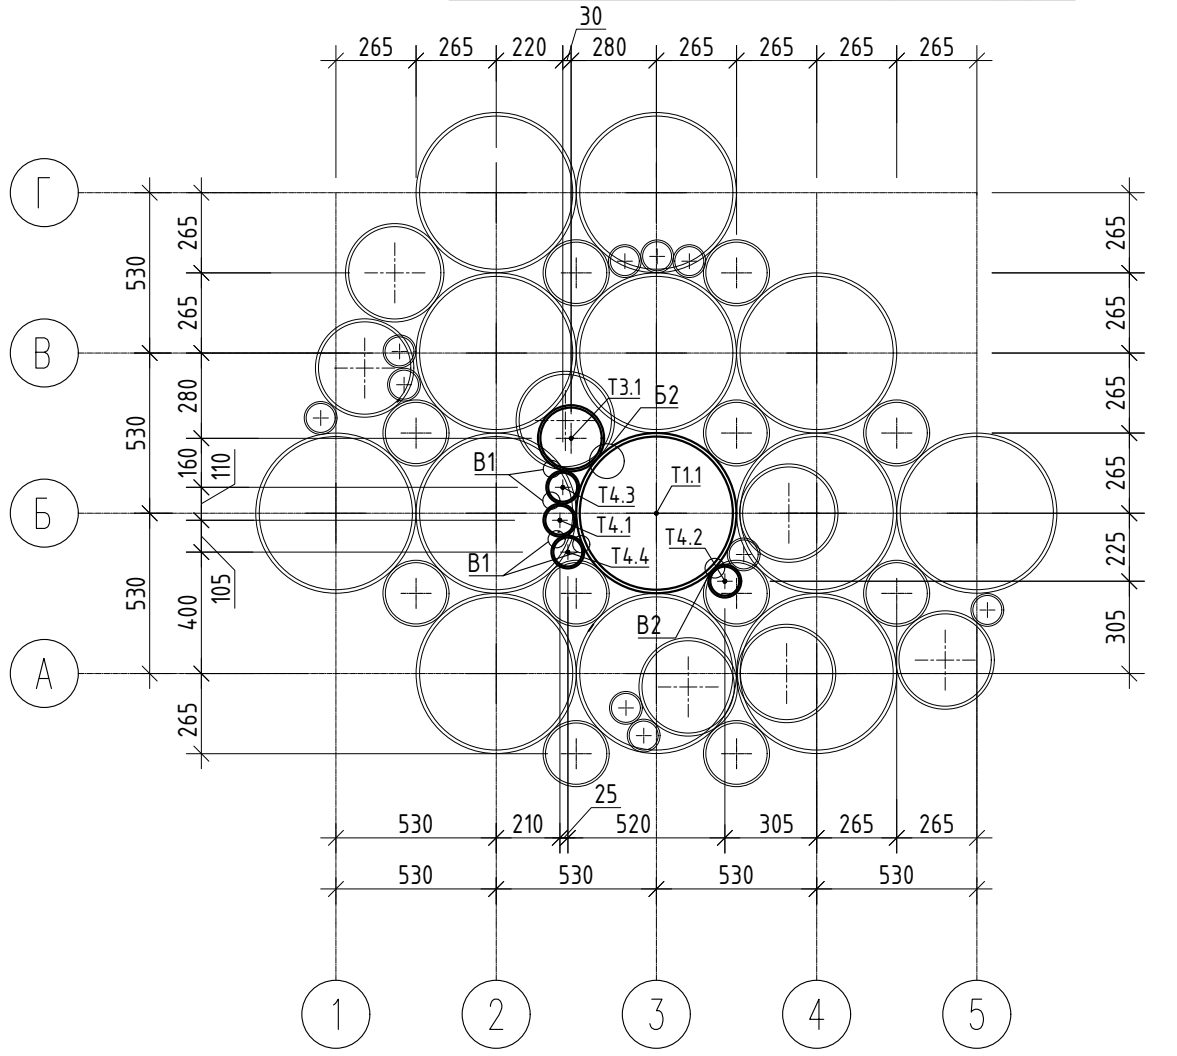


Схема расположения труб на отм. +3.500 М 1:25







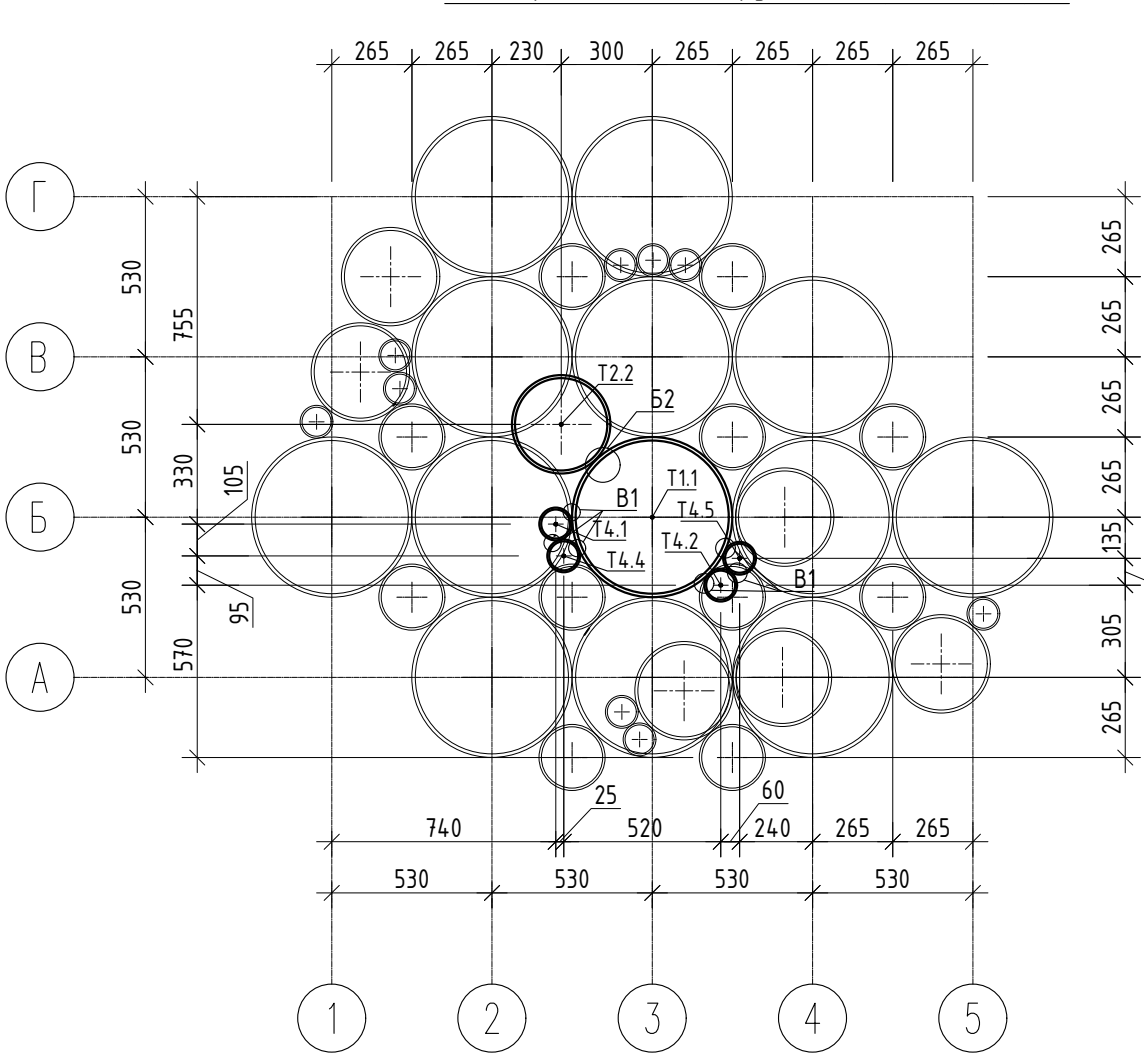


Схема расположения труб на отм. +5.000 М 1:25

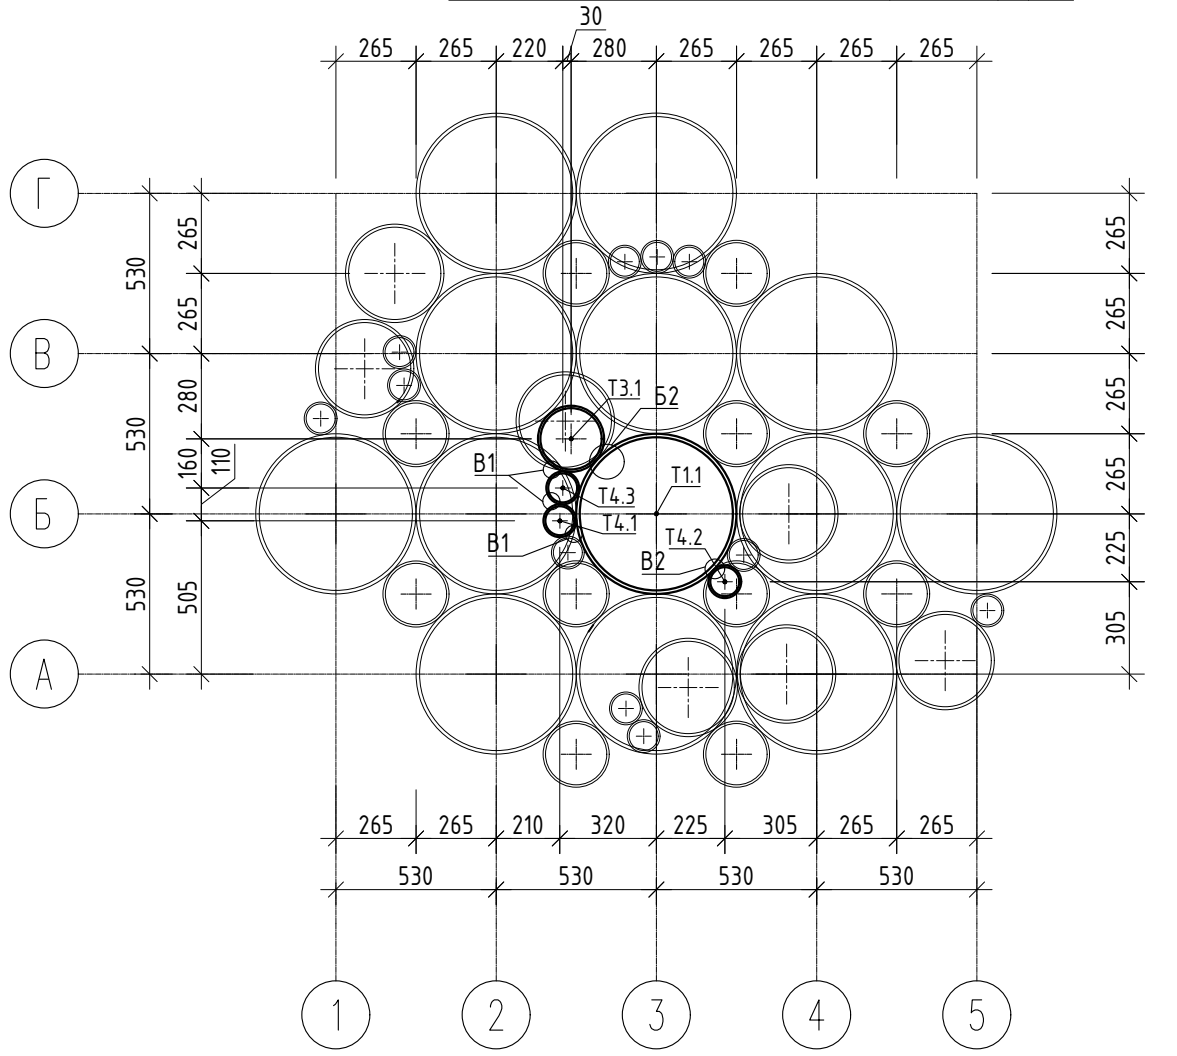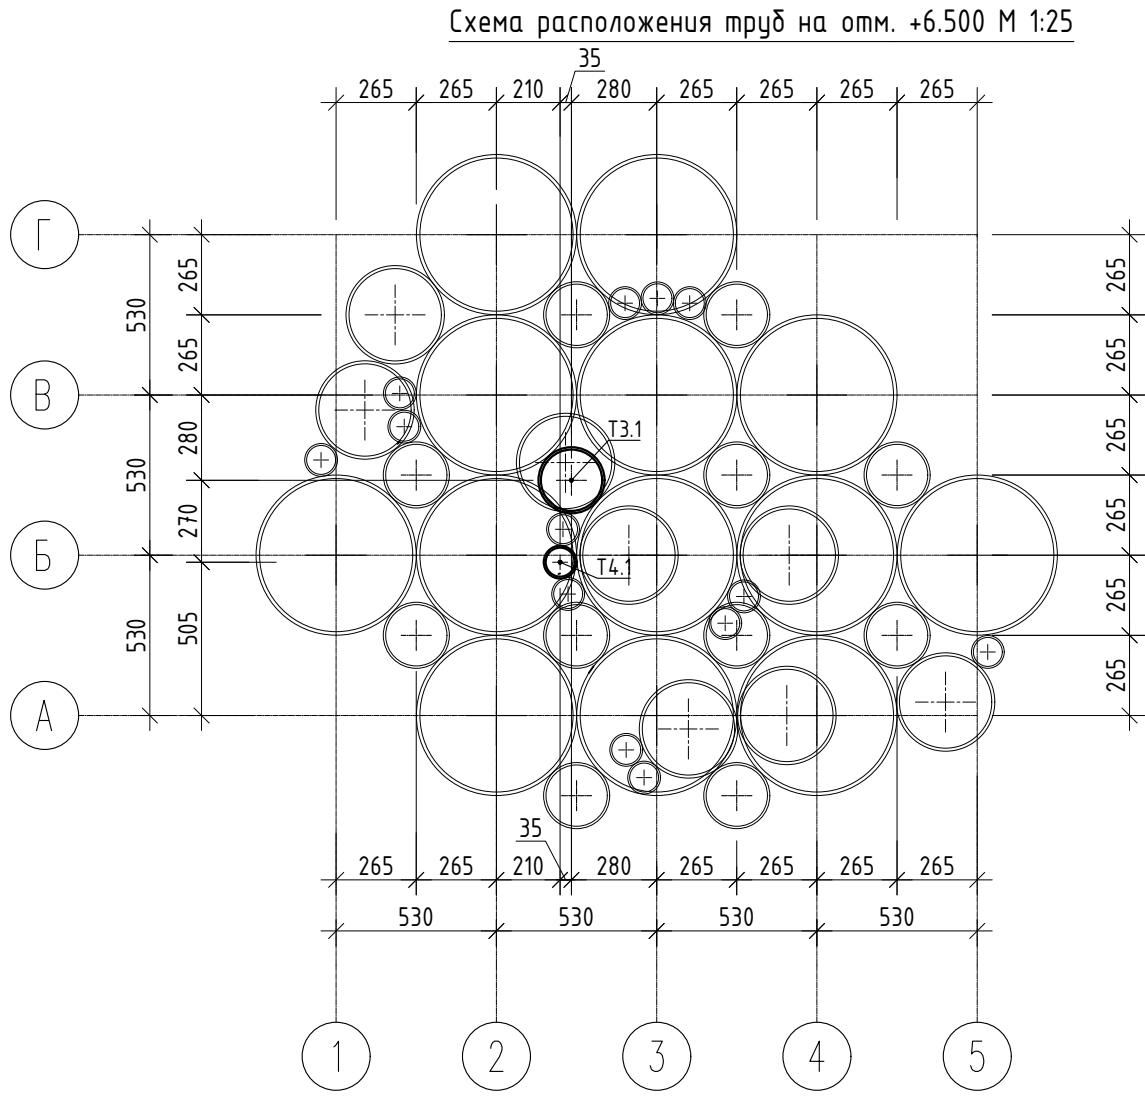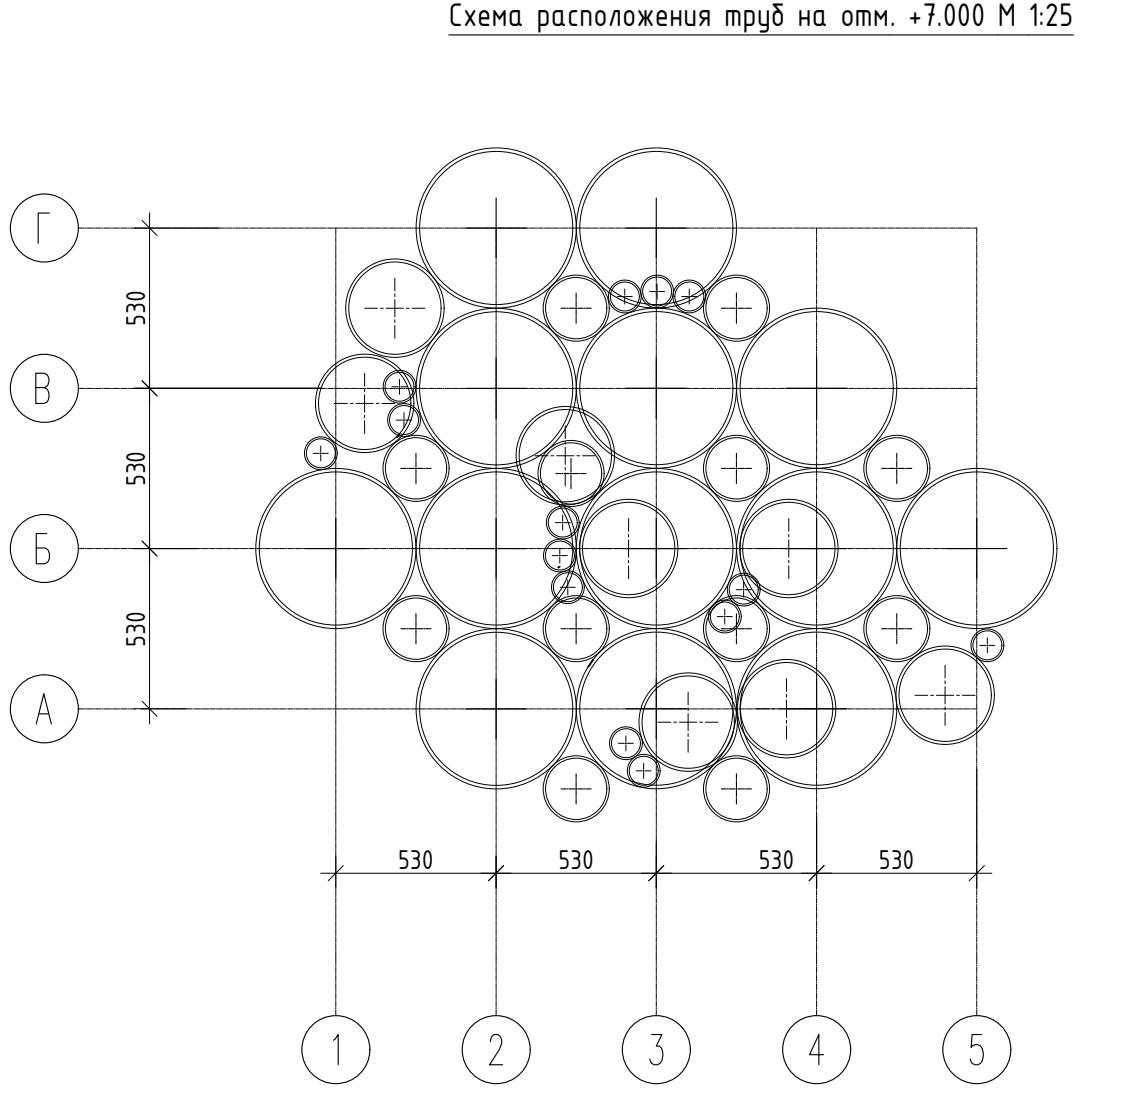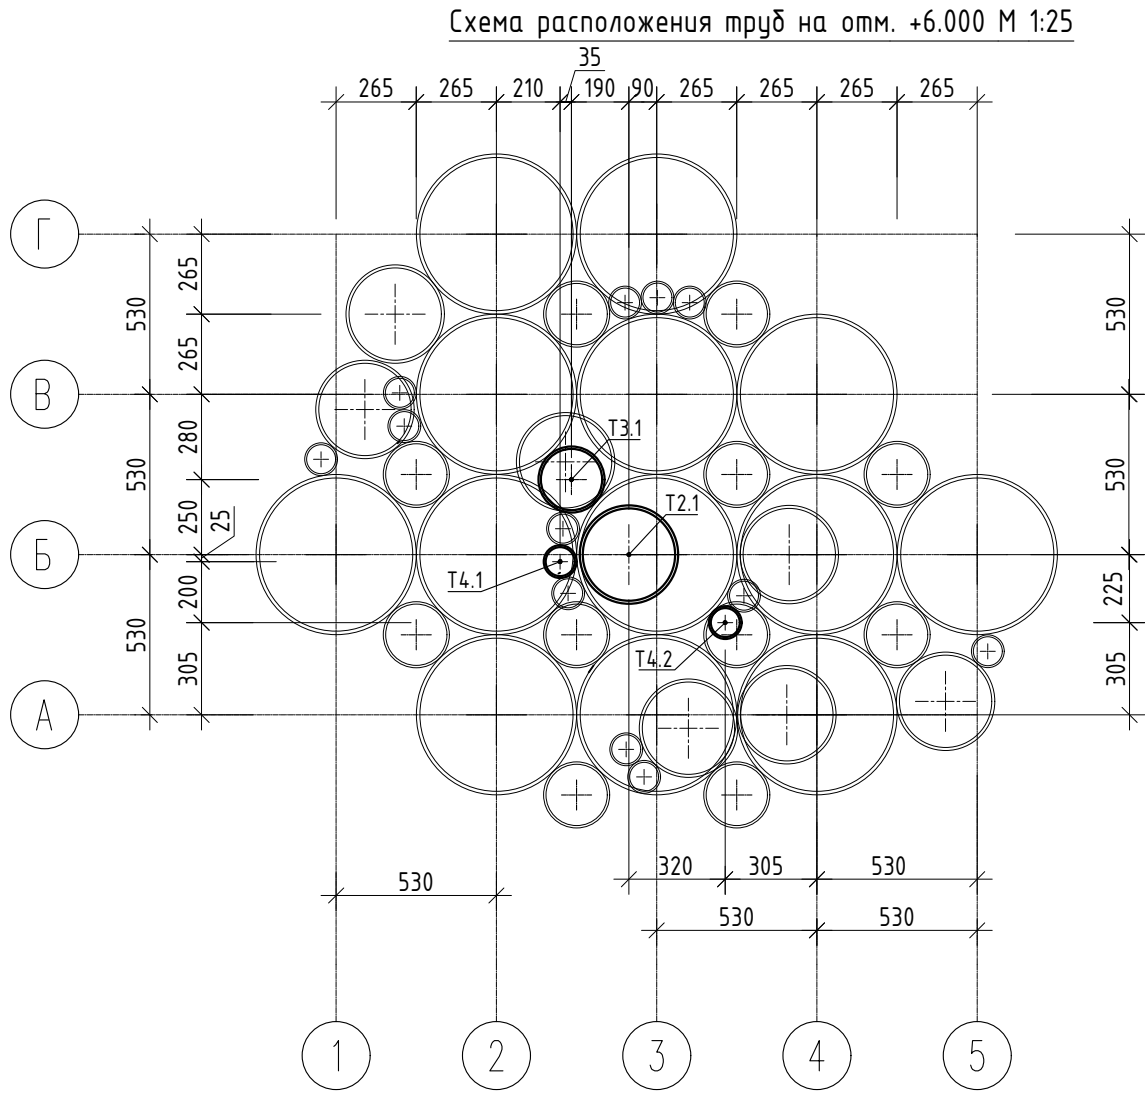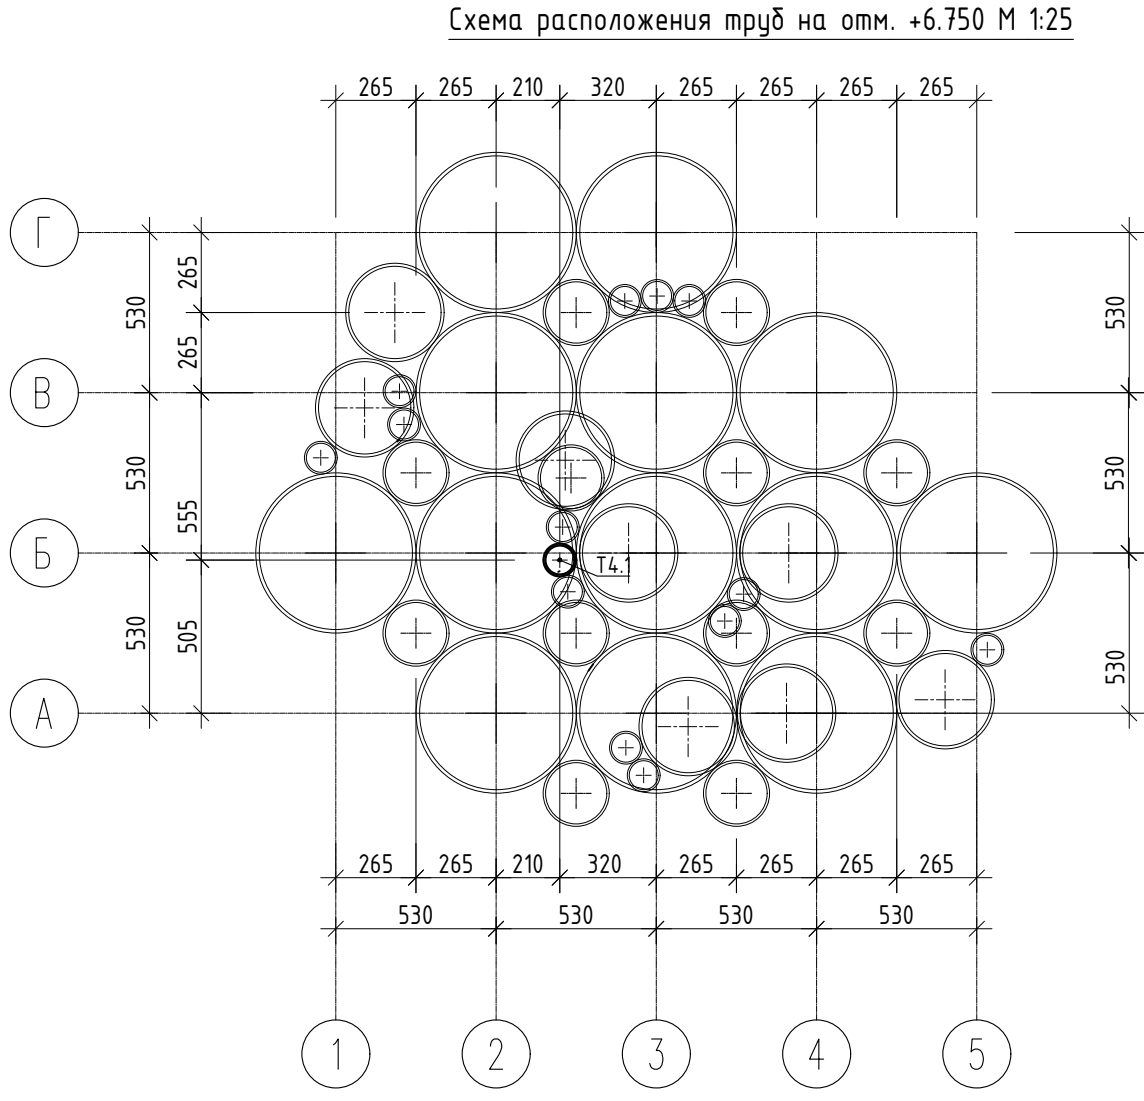


- Общие указания по монтажу см. л.1.
- Размеры сварных швов и число крепежных изделий определяют при разработке детализированных чертежей марки КМД.
- Все неоговоренные стали пластин - С245-4.
- Узлы см. л.3.
- Ведомость элементов см. л.4.

						08-2023-КМ1			
						Арт-объект "Архитектон Гота" Малевича			
Изм.	Кол.	Лист	№ док.	Подпись	Дата	Конструкции металлические	Стадия	Лист	Листов
Разработал	Скорик				08.23		Р	6	
Проверил	Перепелкин				08.23	Схема опор труб на отм 2,500...5,000	 ПБ РАССВЕТ		

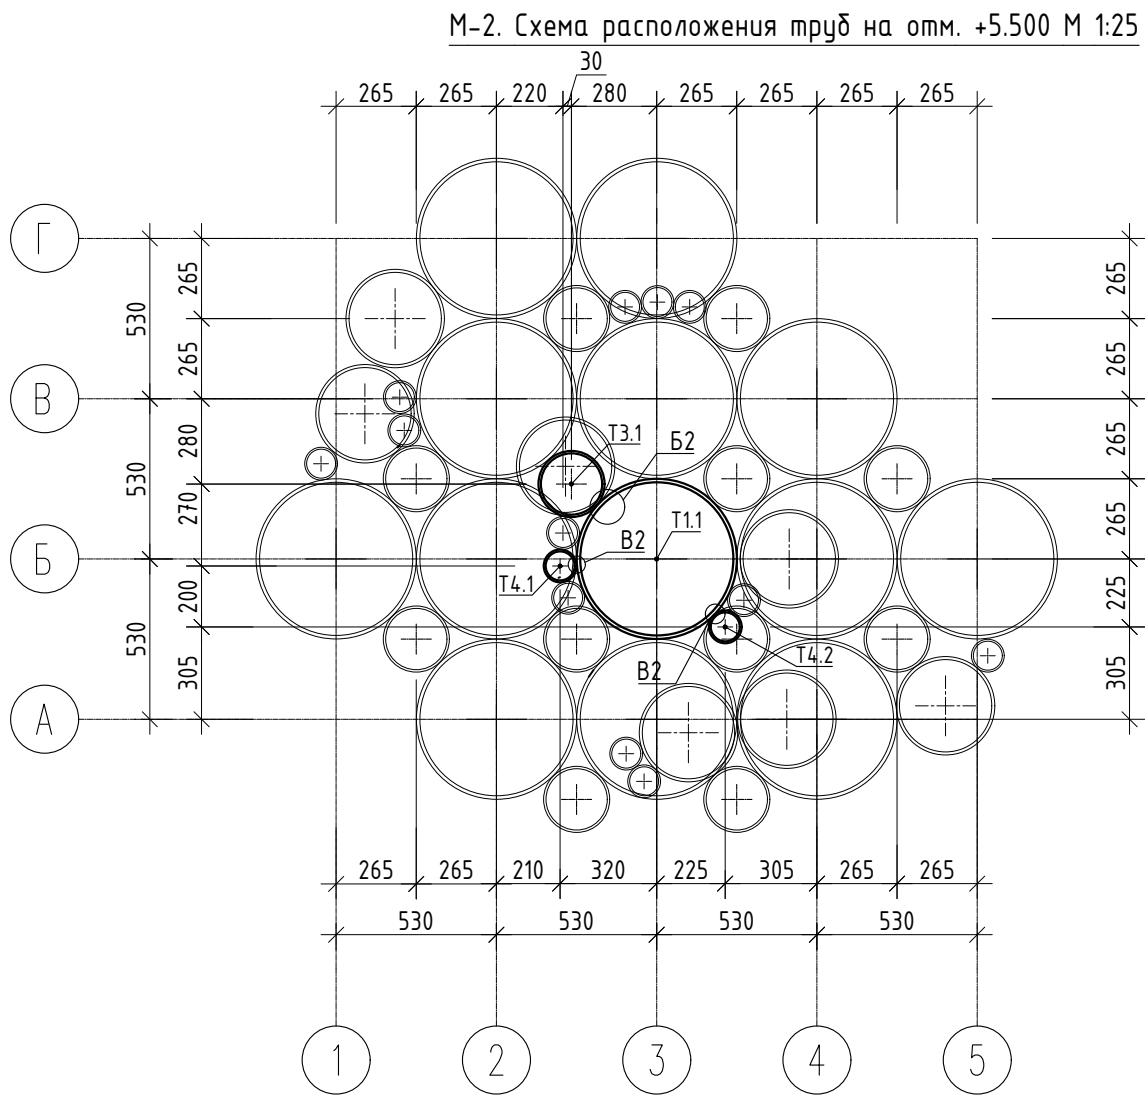

- Общие указания по монтажу см. л.1.
- Размеры сварных швов и число крепежных изделий определяют при разработке детализованных чертежей марки КМД.
- Все неоговоренные стали пластин - С245-4.
- Узлы см. л.3.
- Ведомость элементов см. л.4.




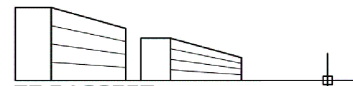
						08-2023-КМ1		
						Арт-объект "Архитектон Гота" Малевича		
Изм.	Кол.	Лист	№ док.	Подпись	Дата			
Разработал	Скорик				08.23	Стадия	Лист	Листов
Проверил	Перепелкин				08.23	Р	7	
						Схема опор труб на отм 5,500...7,000  ПБ РАССВЕТ		

Фасад в осях 1-5 М 1:25

Фасад в осях А-Г М 1:25

Фасад в осях 5-1 М 1:25

Фасад в осях Г-А М 1:25

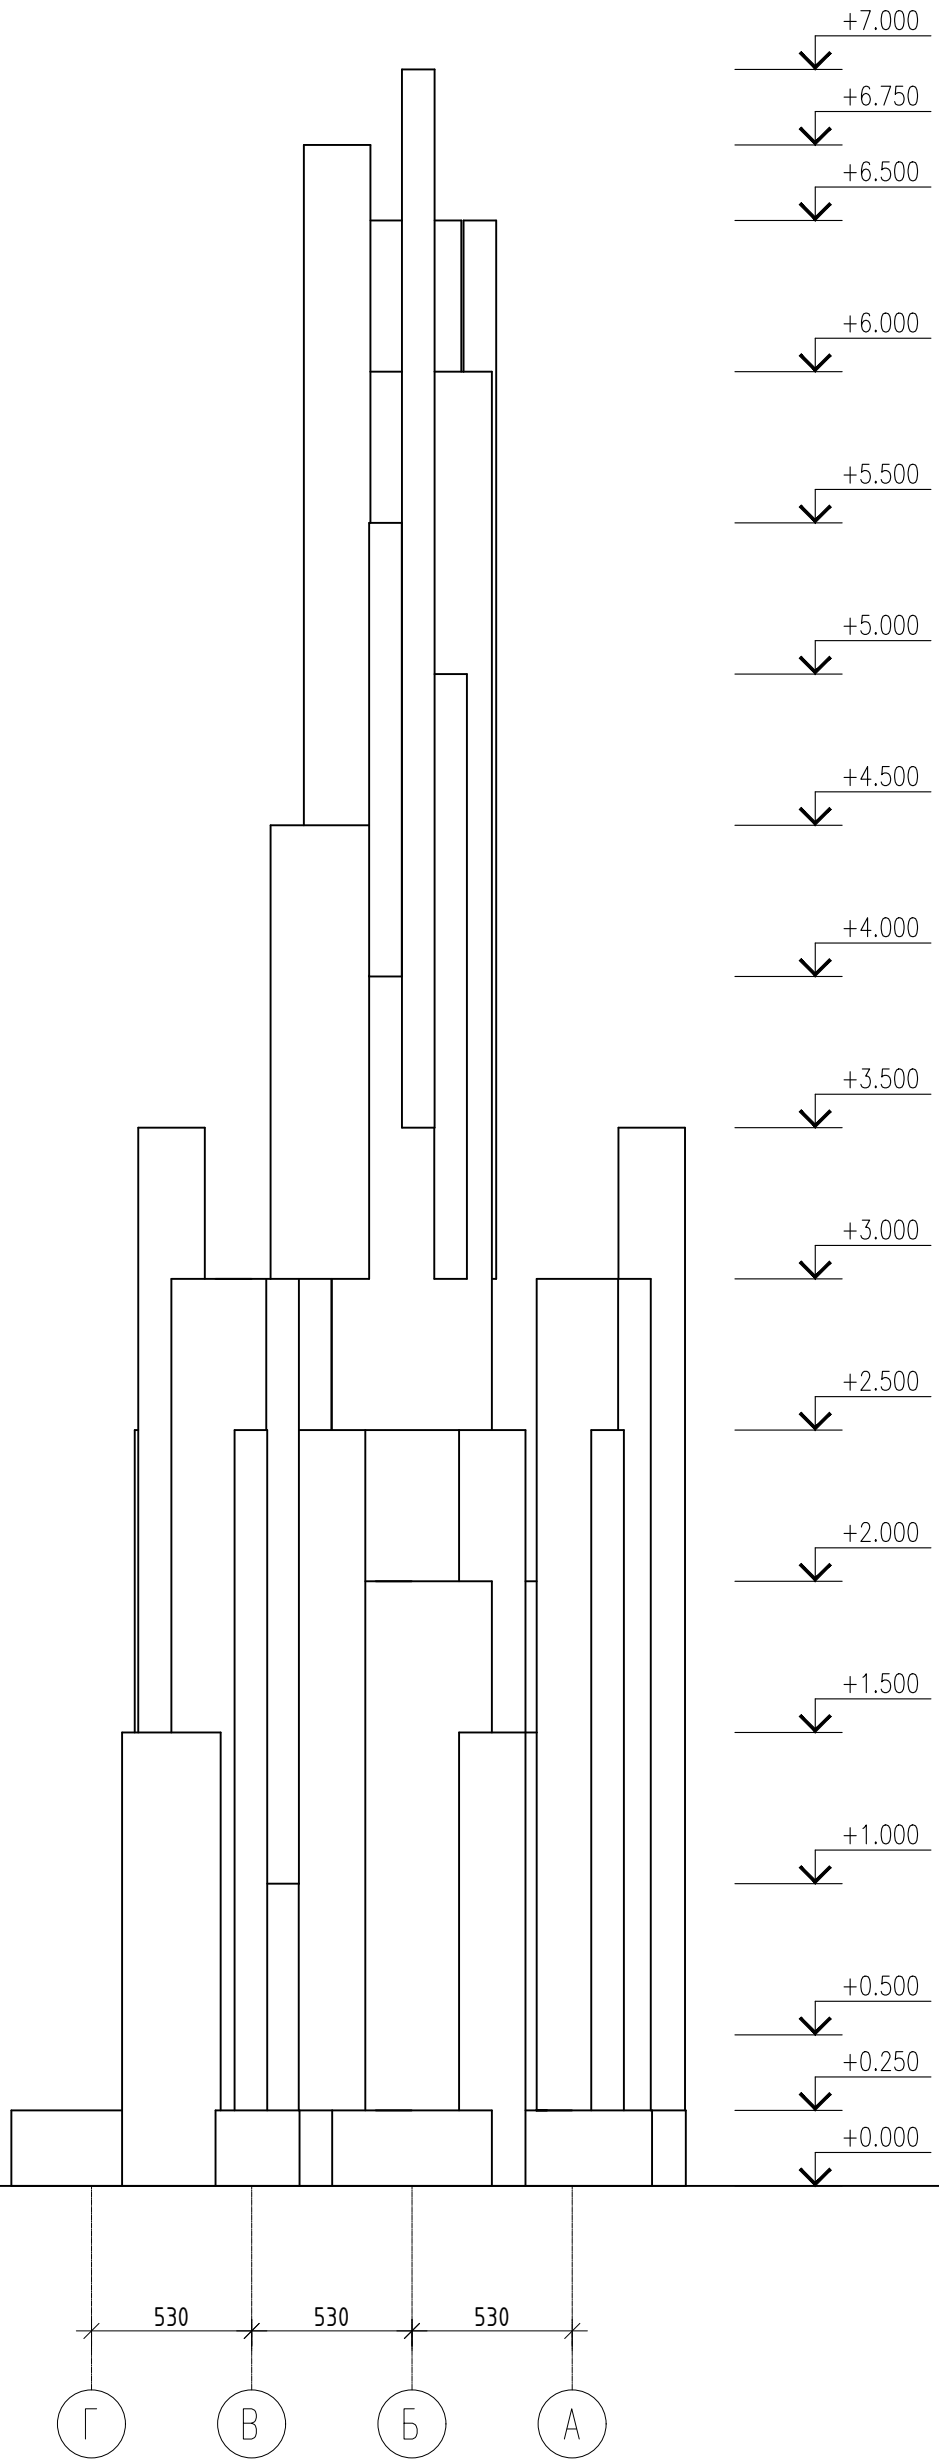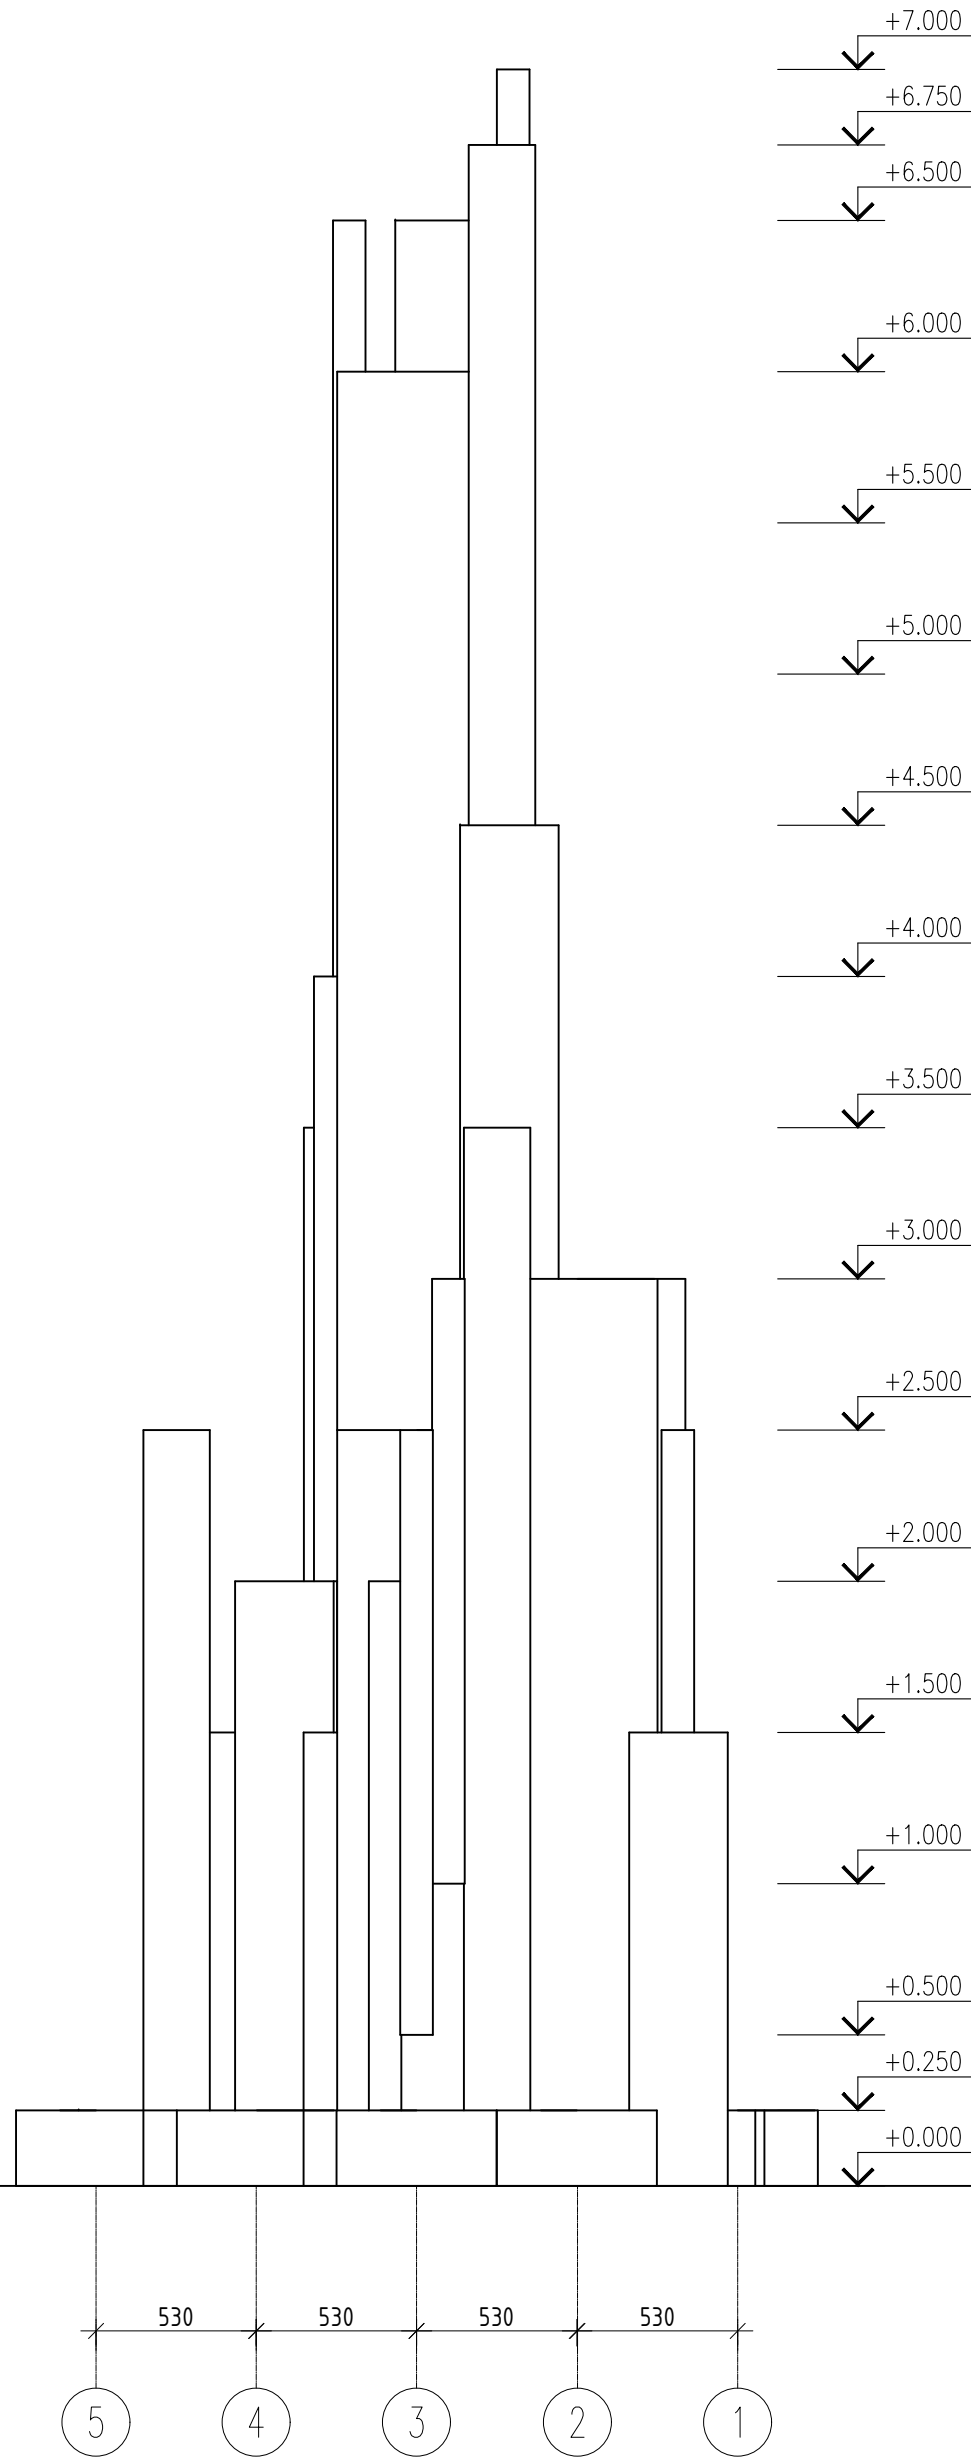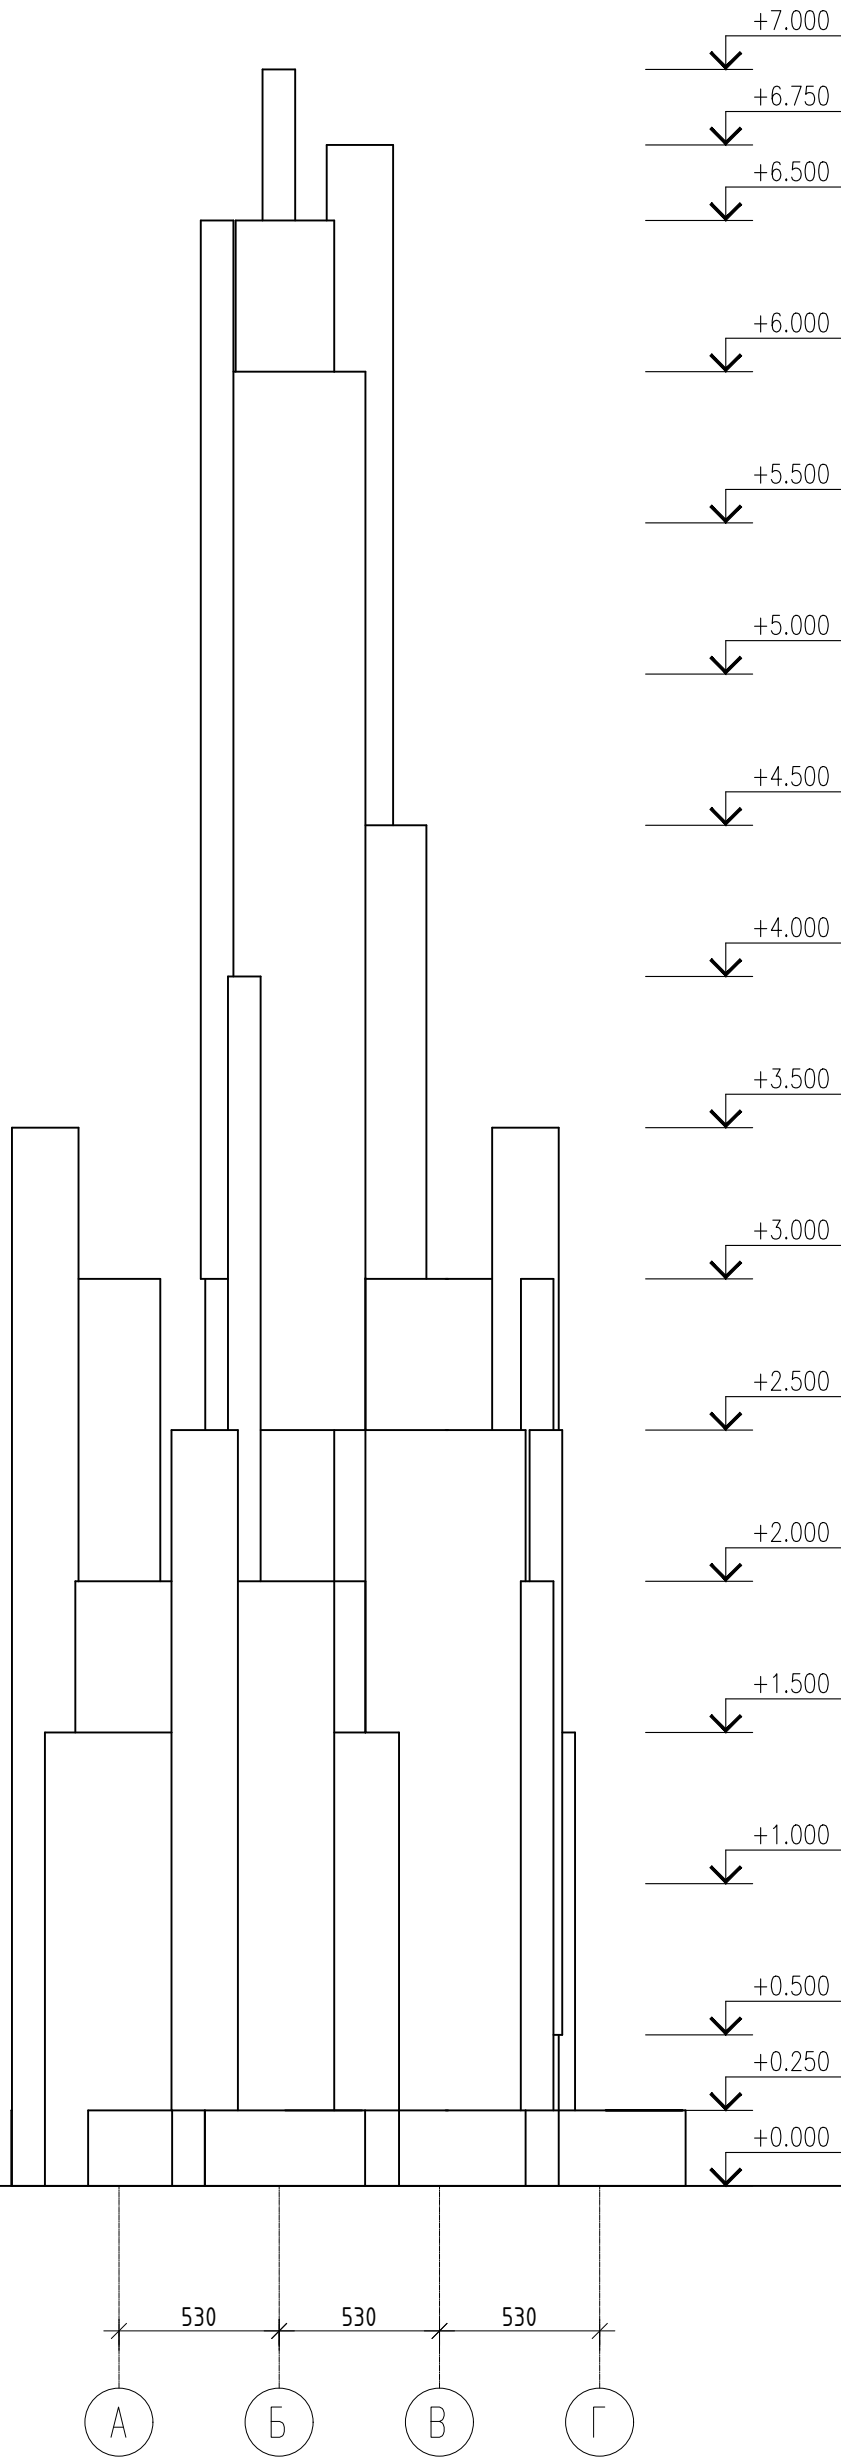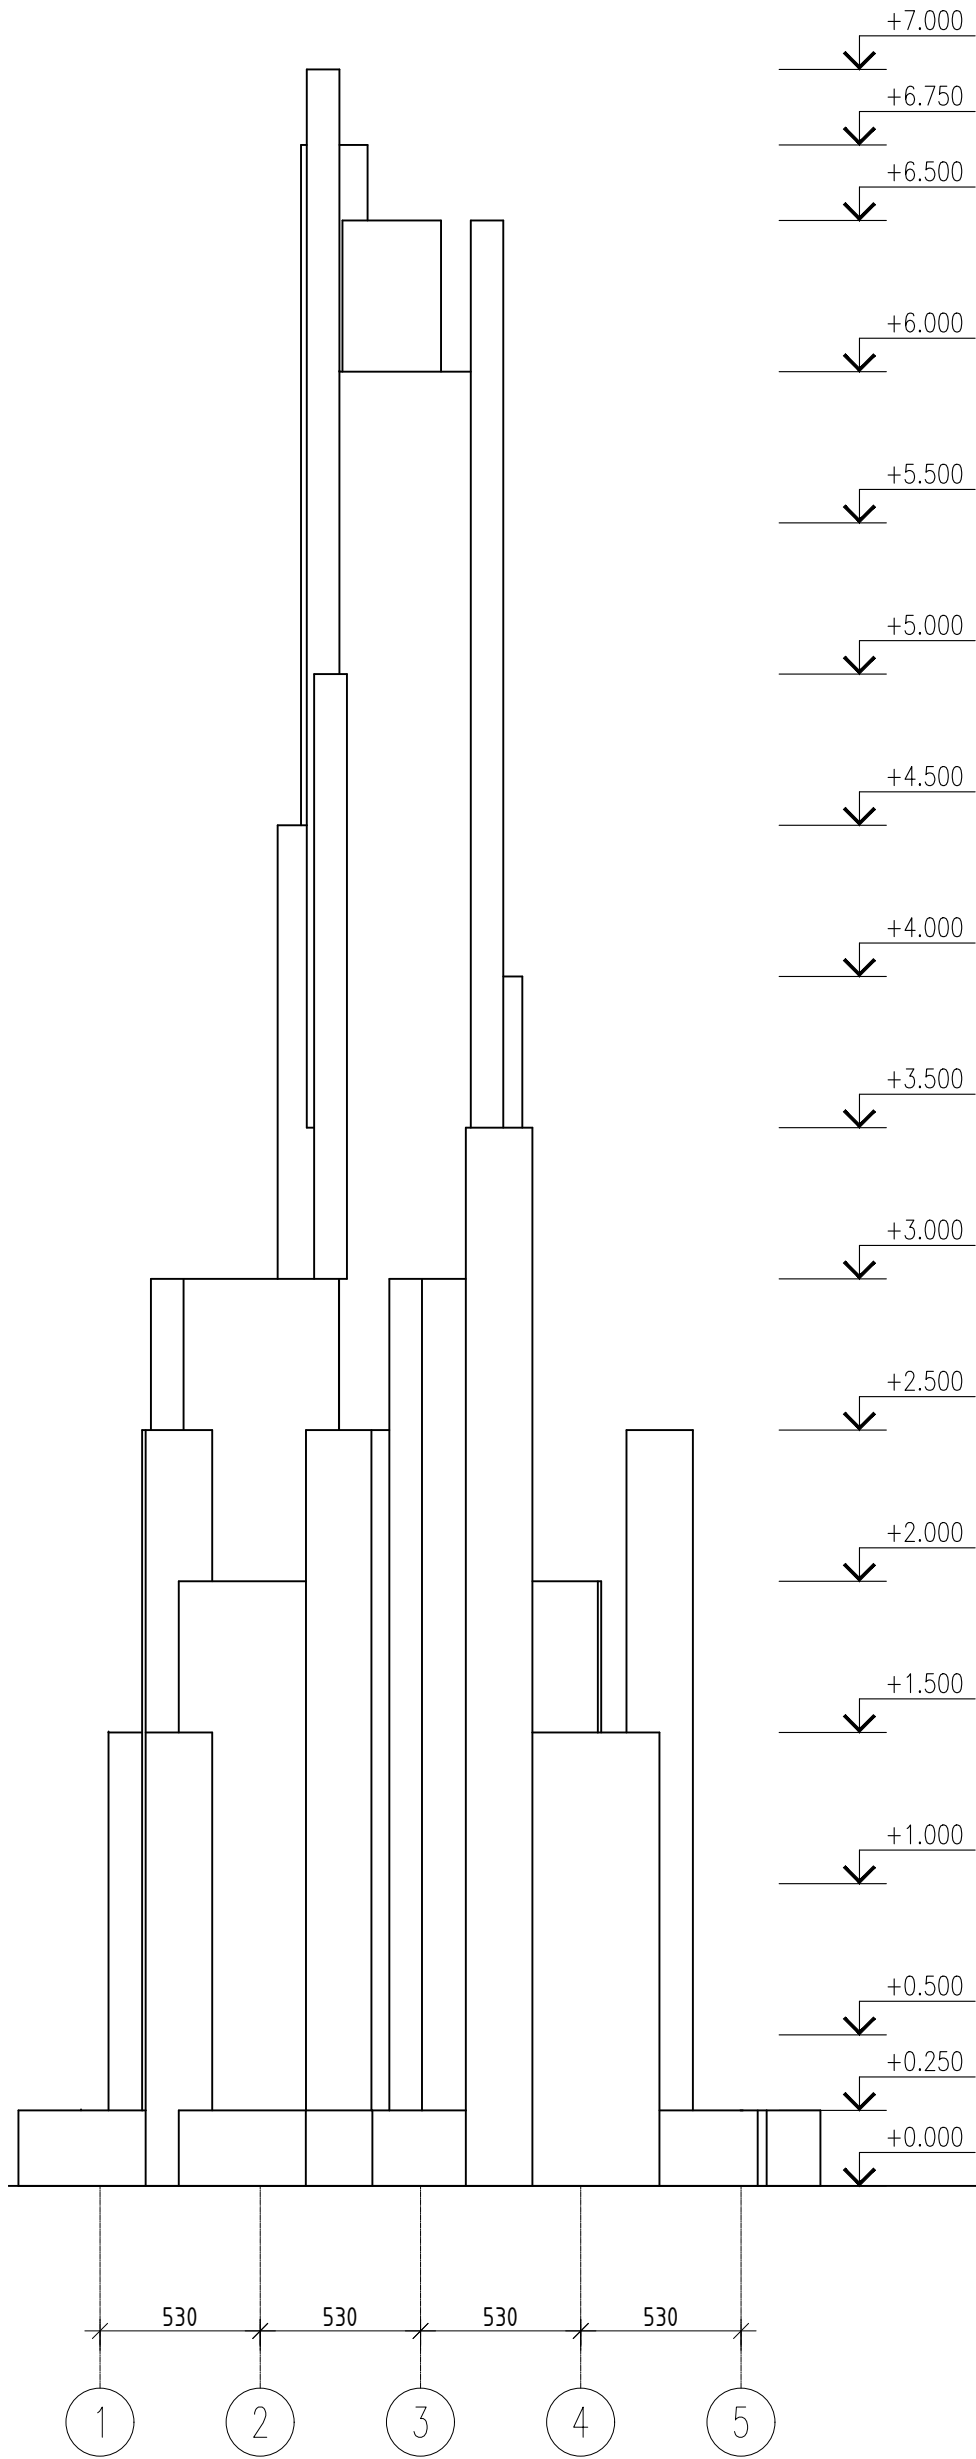

1. Общие указания по монтажу см. л.1.
2. Узлы см. л.3.
3. Ведомость элементов см. л.4.
4. Конструкции подиума условно не показаны.

							08-2023-КМ1			
							Арт-объект "Архитектон Гота" Малевича			
Изм.	Кол.	Лист	№ док.	Подпись	Дата	Конструкции металлические		Стадия	Лист	Листов
Разработал	Скорик				08.23			Р	8	
Проверил	Перепелкин				08.23	Фасады		ПБ РАССВЕТ		