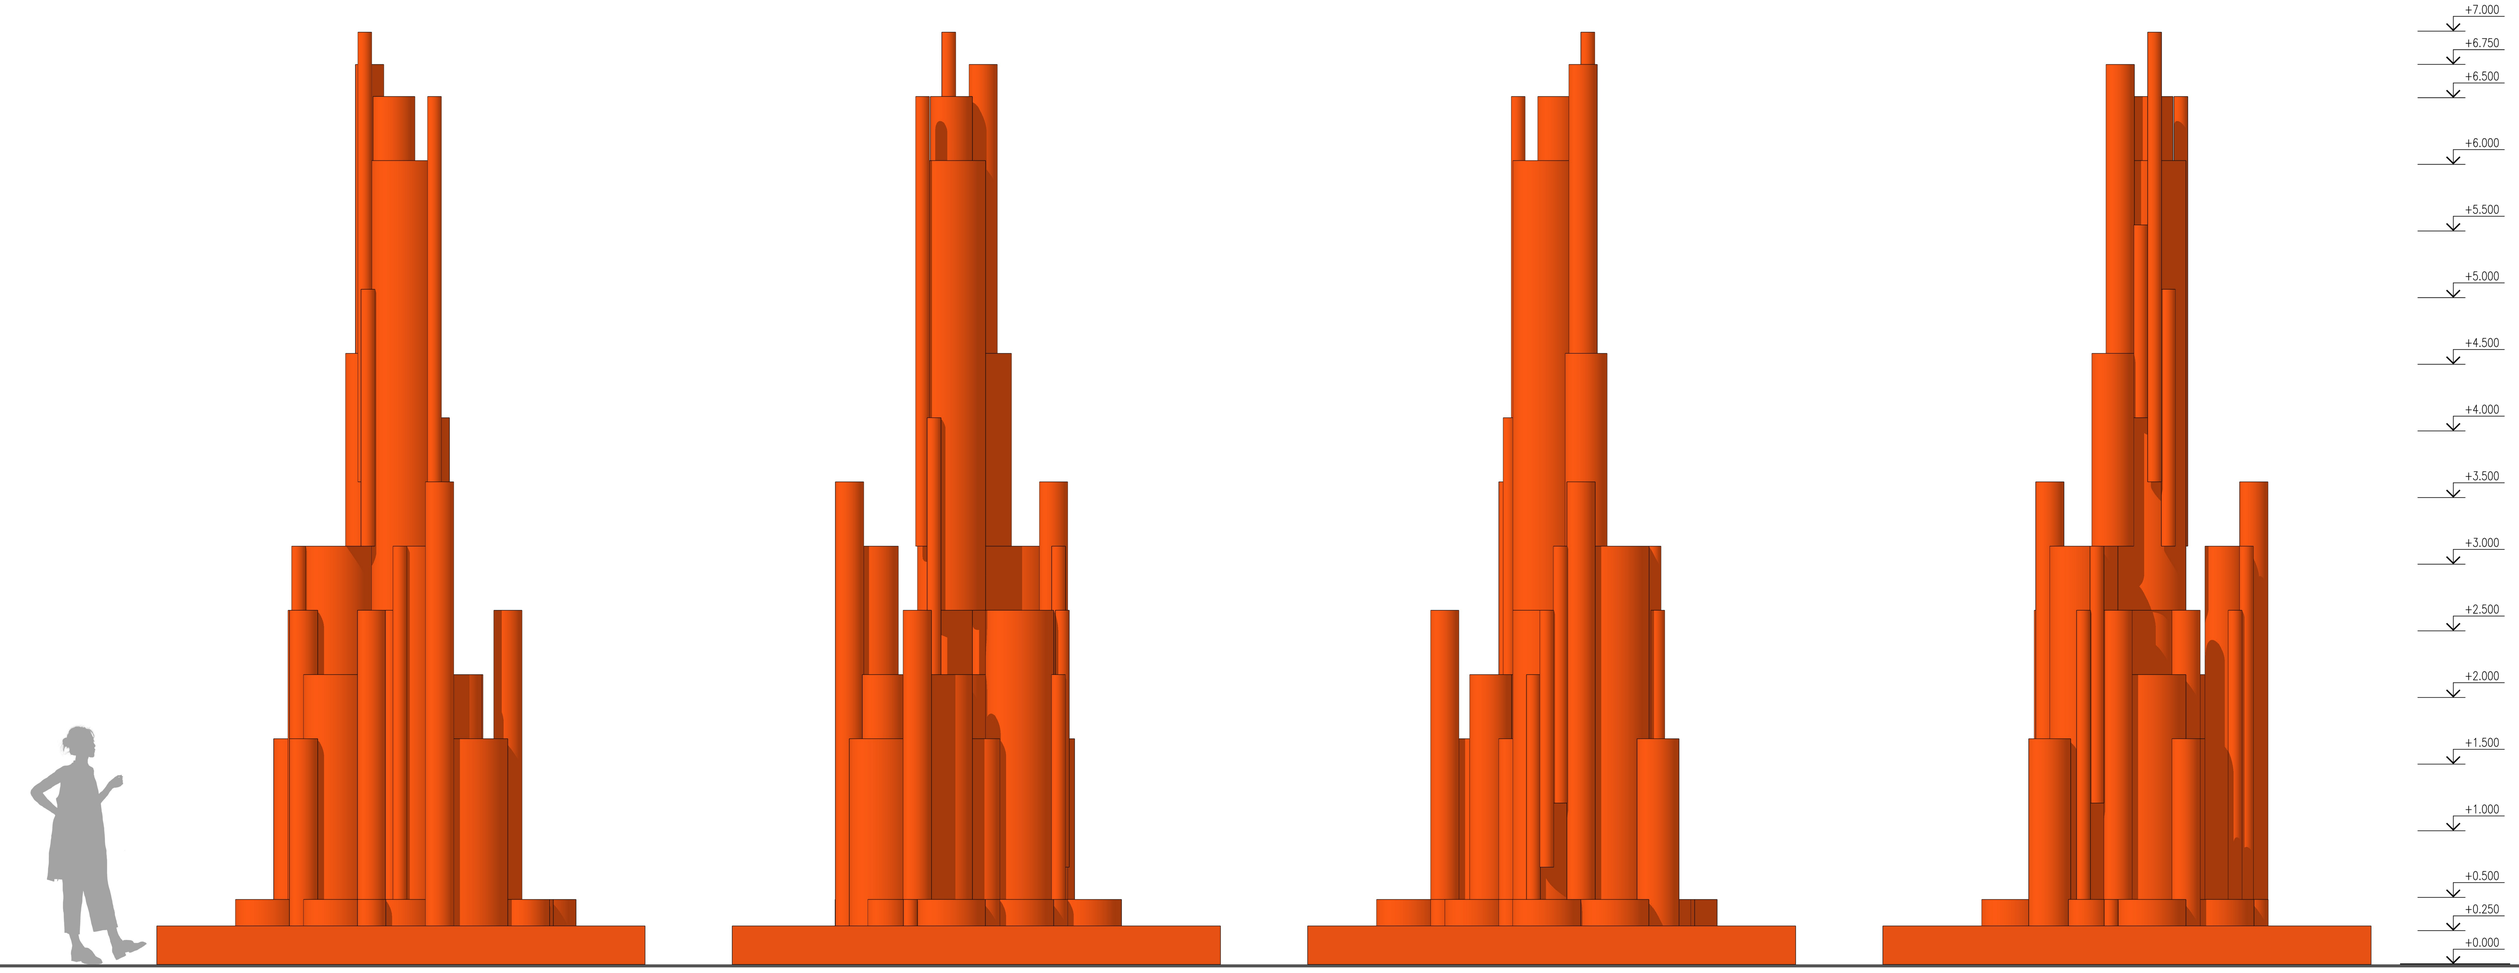

Южный фасад

Западный фасад

Северный фасад

Восточный фасад