



ООО "Бюро Чехарда"

ОГРН 1161690174018

ИНН/КПП 1655376077/165501001

Заказчик: АО "Форум - групп"

## РАБОЧАЯ ДОКУМЕНТАЦИЯ

Детский игровой и ландшафтный элемент малой архитектурной формы «Леший».  
Многосекционный жилой дом со встроенными нежилыми помещениями и  
подземной автостоянкой по ул. Нагорная в г. Екатеринбурге

CHE-EKL-091-2022-AP

АРХИТЕКТУРНЫЕ РЕШЕНИЯ

Согласовано

|  |  |  |  |
|--|--|--|--|
|  |  |  |  |
|  |  |  |  |
|  |  |  |  |
|  |  |  |  |

|               |                |              |
|---------------|----------------|--------------|
| Инов. № подл. | Подпись и дата | Взам. инв. № |
|               |                |              |



|            |            |      |       |         |      |   |                    |      |        |
|------------|------------|------|-------|---------|------|---|--------------------|------|--------|
|            |            |      |       |         |      | СНЕ-EKL-091-2022-AP   |                    |      |        |
|            |            |      |       |         |      | Детский игровой и ландшафтный элемент малой архитектурной формы «Леший». Многосекционный жилой дом со встроенными нежилыми помещениями и подземной автостоянкой по ул. Нагорная в г. Екатеринбурге. |                    |      |        |
| Изм.       | Кол.уч     | Лист | № док | Подпись | Дата | Архитектурные решения   | Стадия             | Лист | Листов |
| Разработал | Исмагилова |      |       |         |      |   | Р                  | 2    |        |
| Проверил   | Рыжкова    |      |       |         |      |   |                    |      |        |
| ГАП        | Помелова   |      |       |         |      | Леший. Видовые кадры   | ООО "Бюро Чехарда" |      |        |
|            |            |      |       |         |      |   |                    |      |        |
|            |            |      |       |         |      |   |                    |      |        |


Согласовано

Взам. инв. №



Подпись и дата

Инв. № подл.

Вид А

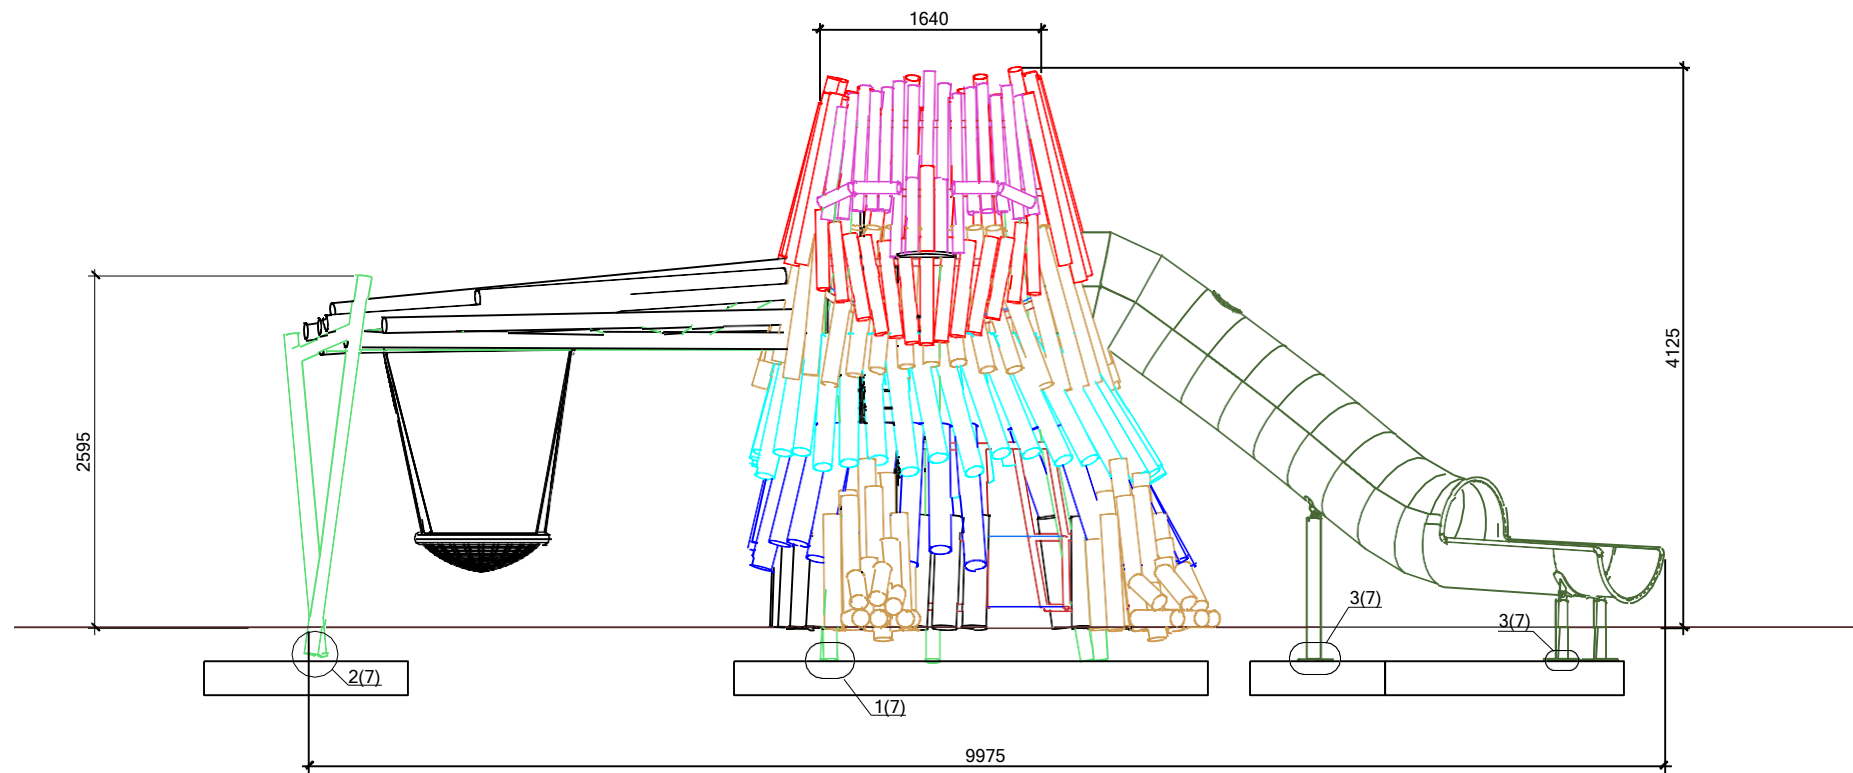

Вид Б

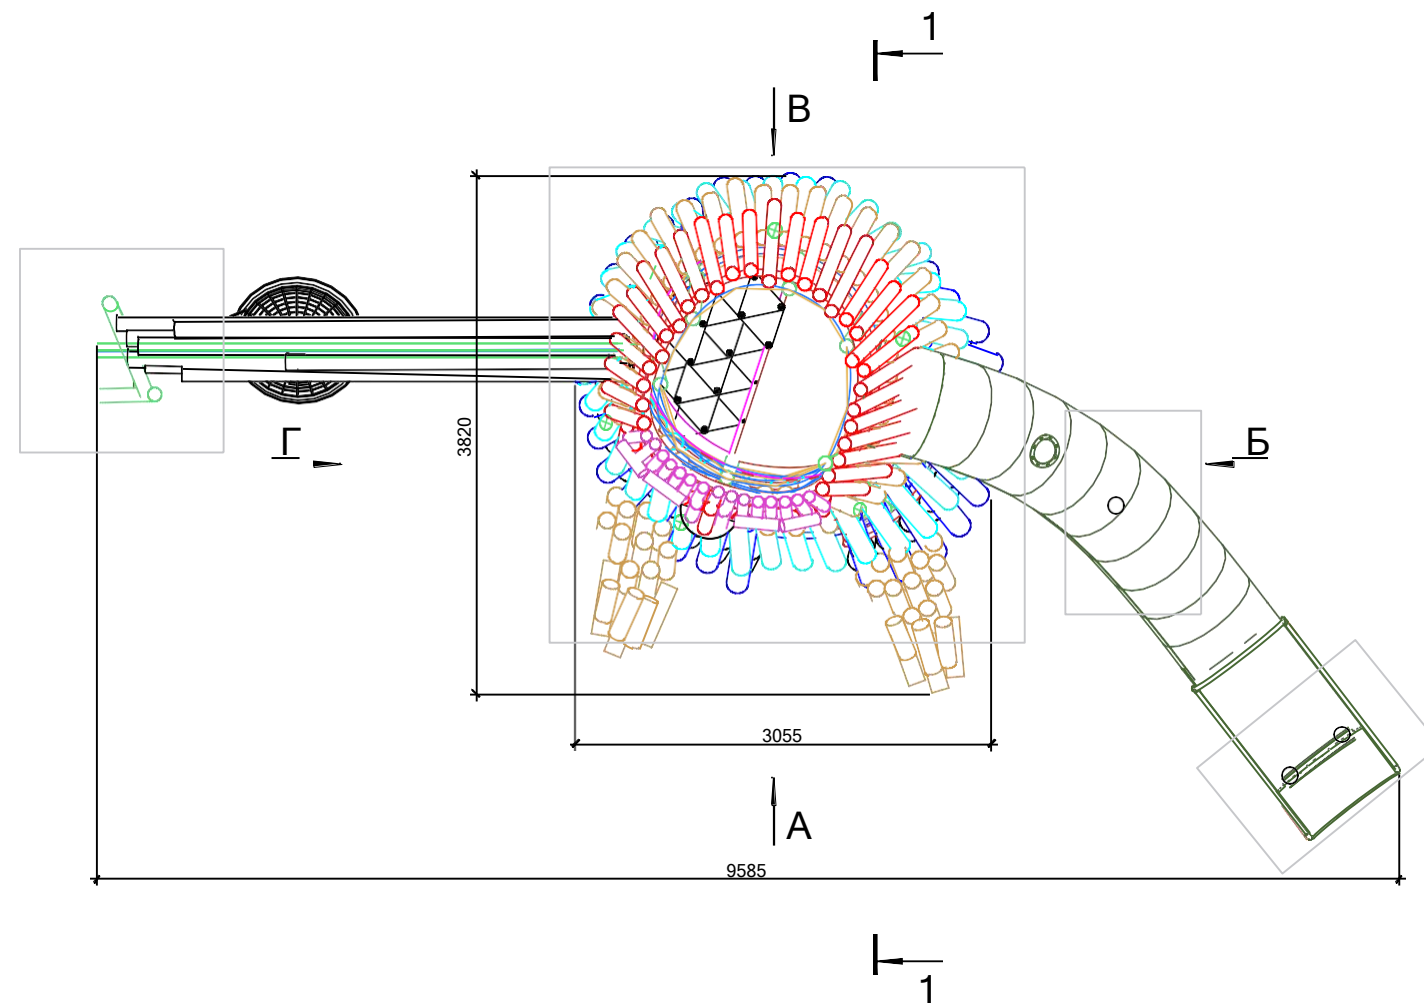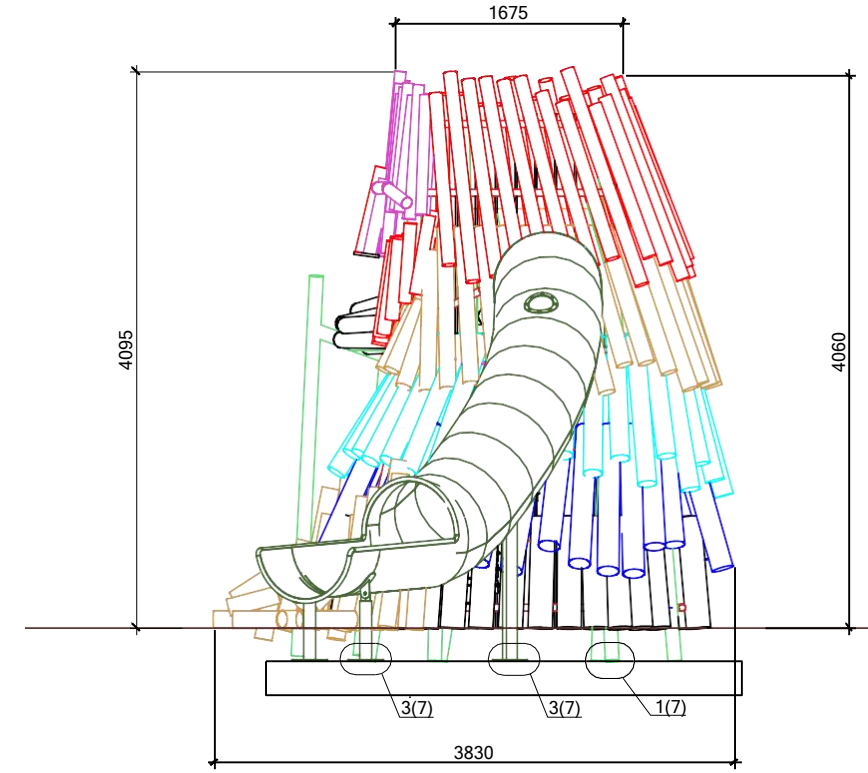

ПРИМЕЧАНИЕ:

1. Все размеры даны ориентировочно и зависят от размеров и формы конкретного дерева. При возникновении сомнений, проконсультироваться с архитектором.
2. Все элементы представлены в схемах. На готовых элементах присутствует закругление радиусом 3мм.

|            |            |      |       |         |      |   |        |                    |        |
|------------|------------|------|-------|---------|------|---|--------|--------------------|--------|
|            |            |      |       |         |      | СНЕ-EKL-091-2022-AP   |        |                    |        |
|            |            |      |       |         |      | Детский игровой и ландшафтный элемент малой архитектурной формы «Леший». Многосекционный жилой дом со встроенными нежилыми помещениями и подземной автостоянкой по ул. Нагорная в г. Екатеринбург. |        |                    |        |
| Изм.       | Кол.уч     | Лист | № док | Подпись | Дата | Архитектурные решения   | Стадия | Лист               | Листов |
| Разработал | Исмагилова |      |       |         |      |   | Р      | 3                  |        |
| Проверил   | Рыжкова    |      |       |         |      |   |        |                    |        |
| ГАП        | Помелова   |      |       |         |      | Леший. Виды А, Б, план   |        | ООО "Бюро Чехарда" |        |
|            |            |      |       |         |      |   |        |                    |        |
|            |            |      |       |         |      |   |        |                    |        |


Согласовано

Взам. инв. №


Подпись и дата

Инв. № подл.

Вид Г

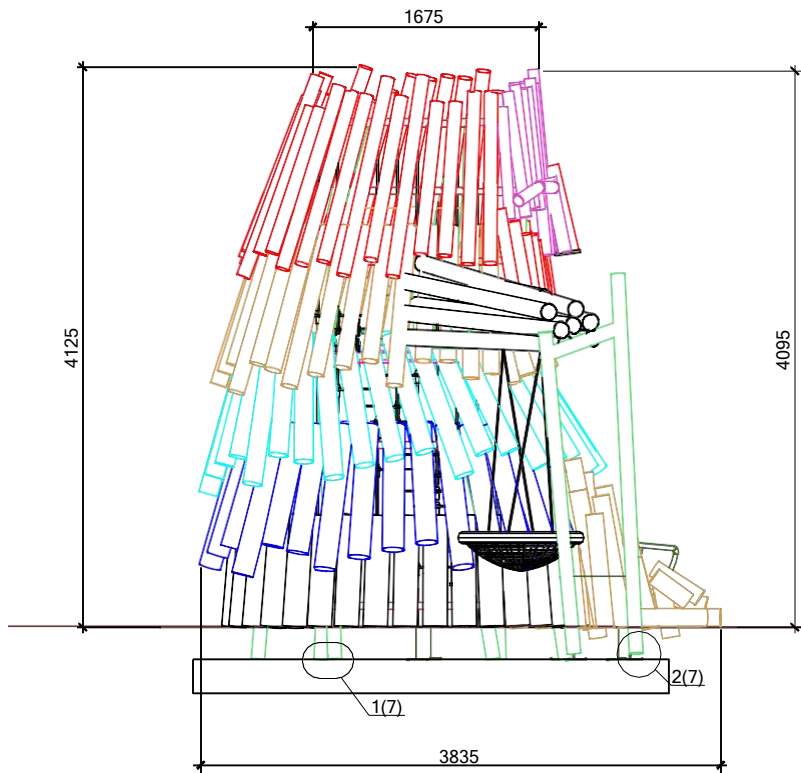

Вид В

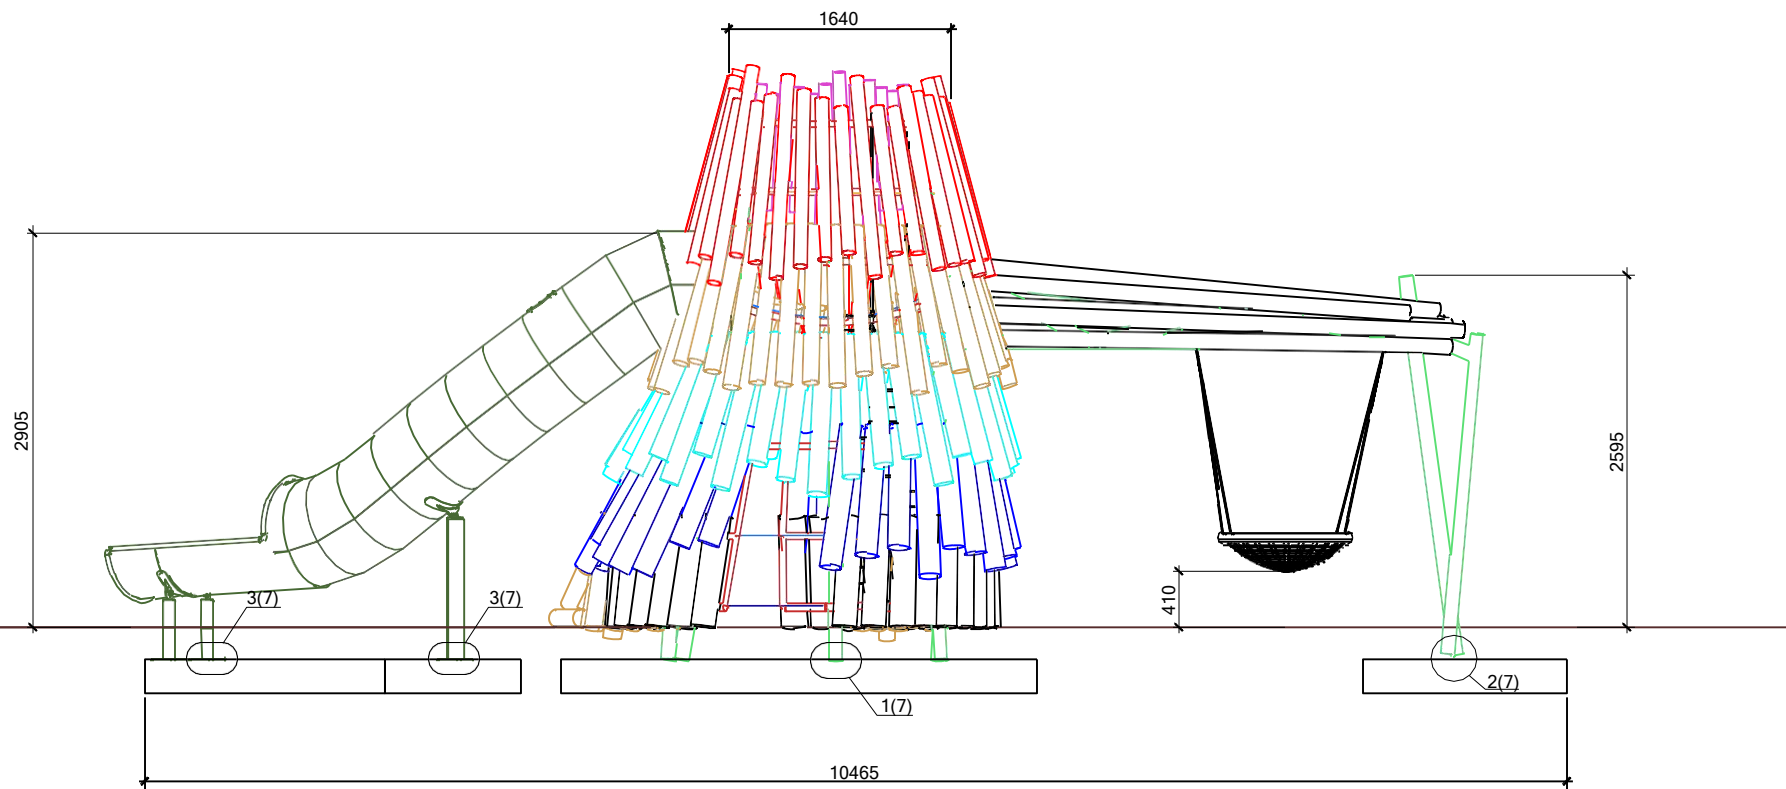


ПРИМЕЧАНИЕ:

1. Все размеры даны ориентировочно и зависят от размеров и формы конкретного дерева. При возникновении сомнений, проконсультироваться с архитектором.
2. Все элементы представлены в схемах. На готовых элементах присутствует закругление радиусом 3мм.

|            |            |      |       |         |      |   |        |                    |        |
|------------|------------|------|-------|---------|------|---|--------|--------------------|--------|
|            |            |      |       |         |      | СНЕ-EKL-091-2022-AP   |        |                    |        |
|            |            |      |       |         |      | Детский игровой и ландшафтный элемент малой архитектурной формы «Леший». Многосекционный жилой дом со встроенными нежилыми помещениями и подземной автостоянкой по ул. Нагорная в г. Екатеринбурге. |        |                    |        |
| Изм.       | Кол.уч     | Лист | № док | Подпись | Дата | Архитектурные решения   | Стадия | Лист               | Листов |
| Разработал | Исмагилова |      |       |         |      |   | Р      | 4                  |        |
| Проверил   | Рыжкова    |      |       |         |      |   |        |                    |        |
| ГАП        | Помелова   |      |       |         |      | Леший. Вид В, Г.   |        | ООО "Бюро Чехарда" |        |
|            |            |      |       |         |      |   |        |                    |        |
|            |            |      |       |         |      |   |        |                    |        |

Разрез 1-1

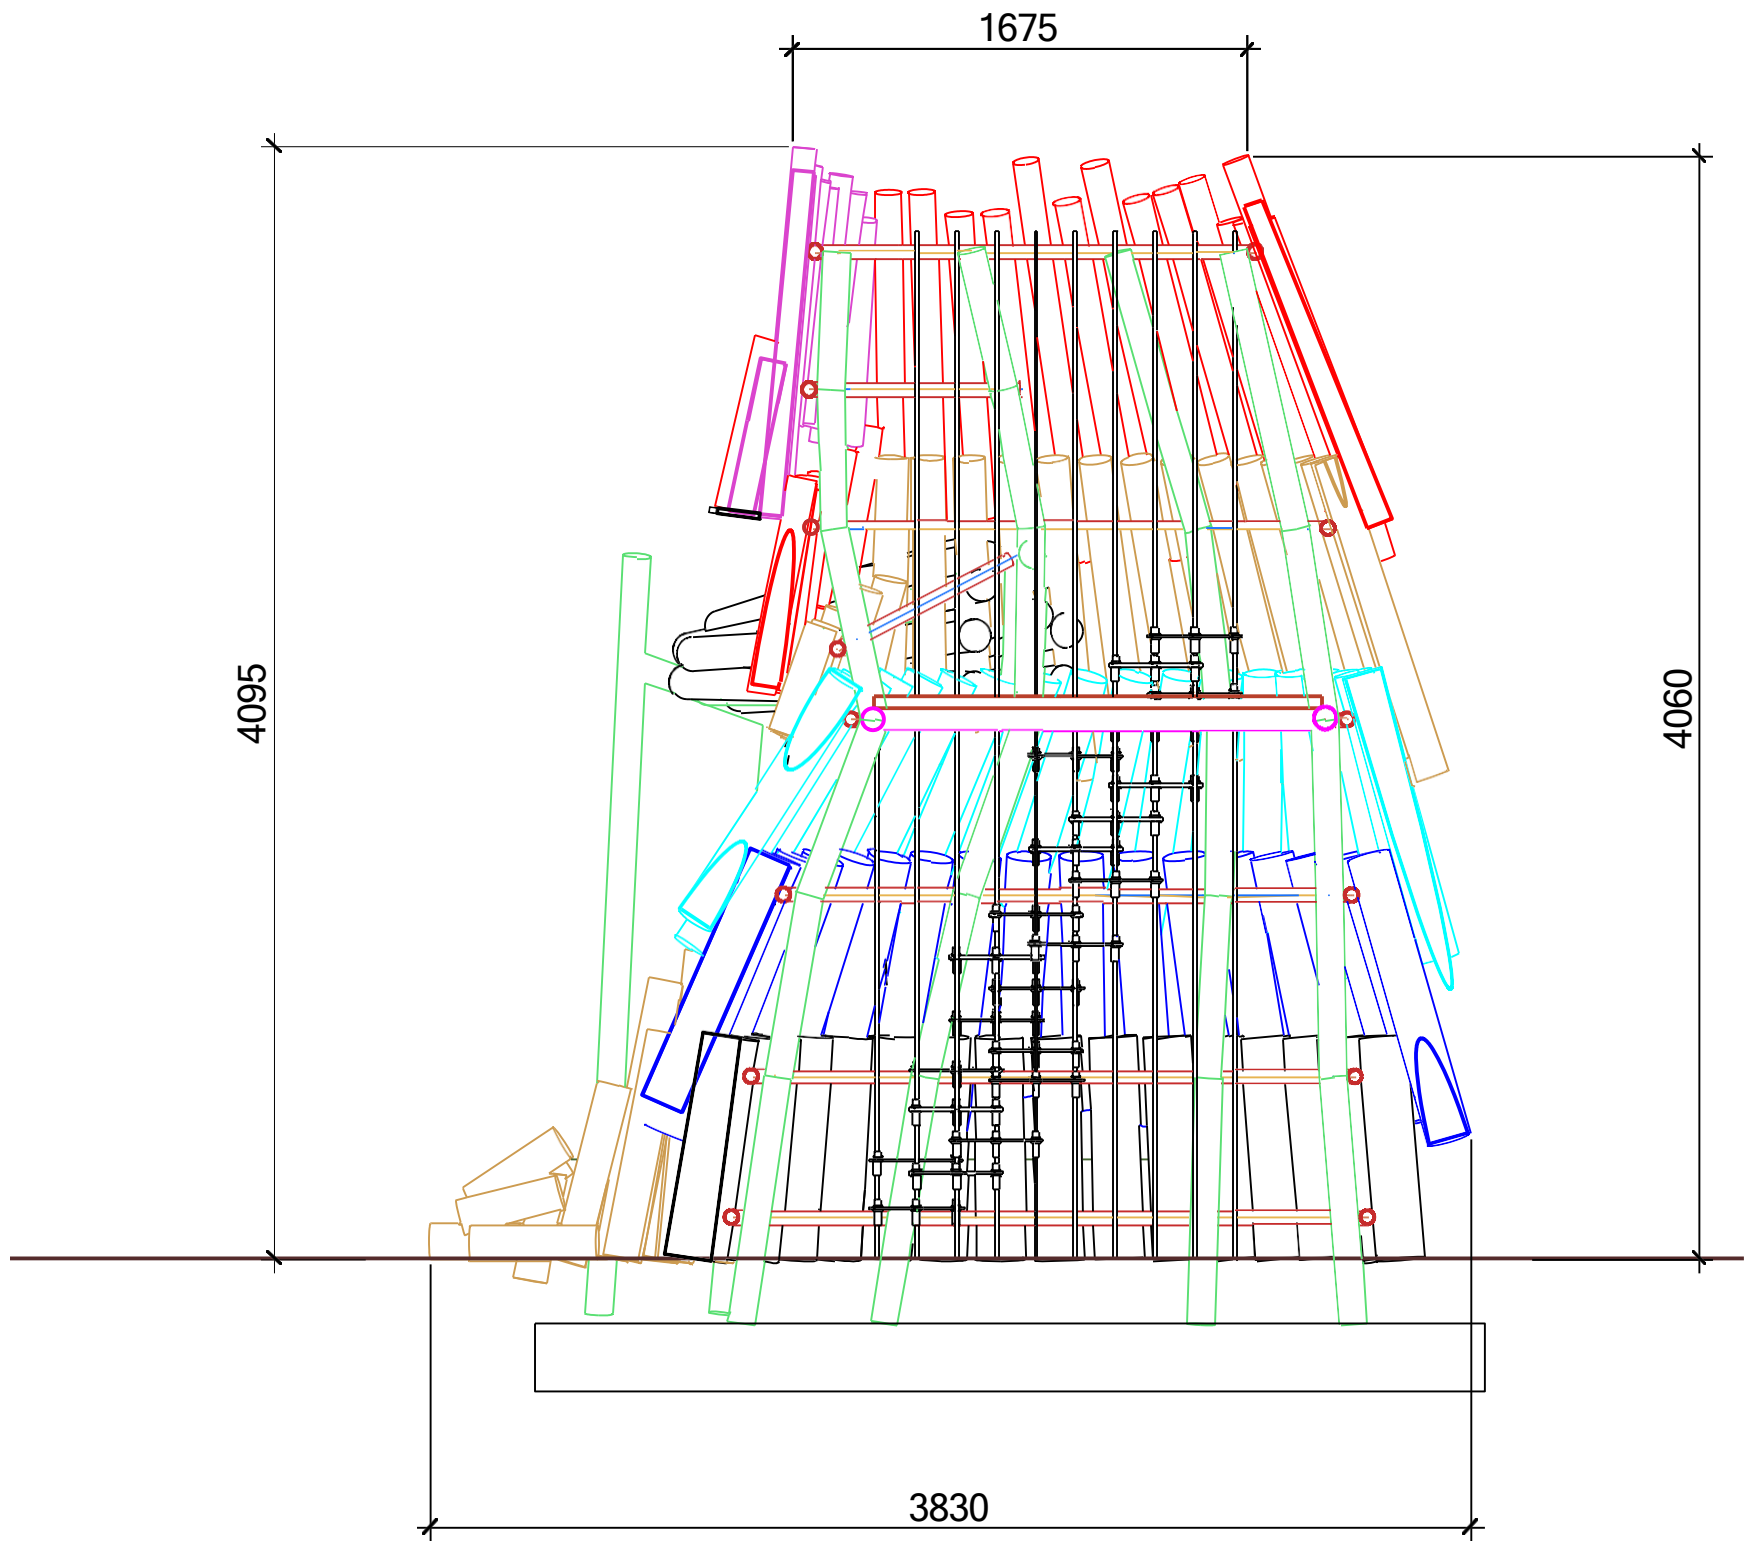

|             |  |  |  |
|-------------|--|--|--|
| Согласовано |  |  |  |
|             |  |  |  |
|             |  |  |  |
|             |  |  |  |
|             |  |  |  |
|             |  |  |  |

|              |                |  |              |
|--------------|----------------|--|--------------|
| Инв. № подл. | Подпись и дата |  | Взам. инв. № |
|              |                |  |              |
|              |                |  |              |

|            |            |      |       |         |      |   |        |                    |        |
|------------|------------|------|-------|---------|------|---|--------|--------------------|--------|
|            |            |      |       |         |      | СНЕ-EKL-091-2022-AP   |        |                    |        |
|            |            |      |       |         |      | Детский игровой и ландшафтный элемент малой архитектурной формы «Леший». Многосекционный жилой дом со встроенными нежилыми помещениями и подземной автостоянкой по ул. Нагорная в г. Екатеринбург. |        |                    |        |
| Изм.       | Кол.уч     | Лист | № док | Подпись | Дата | Архитектурные решения   | Стадия | Лист               | Листов |
| Разработал | Исмагилова |      |       |         |      |   | Р      | 5                  |        |
| Проверил   | Рыжкова    |      |       |         |      |   |        |                    |        |
| ГАП        | Помелова   |      |       |         |      | Леший. Разрез 1-1   |        | ООО "Бюро Чехарда" |        |
|            |            |      |       |         |      |   |        |                    |        |
|            |            |      |       |         |      |   |        |                    |        |