
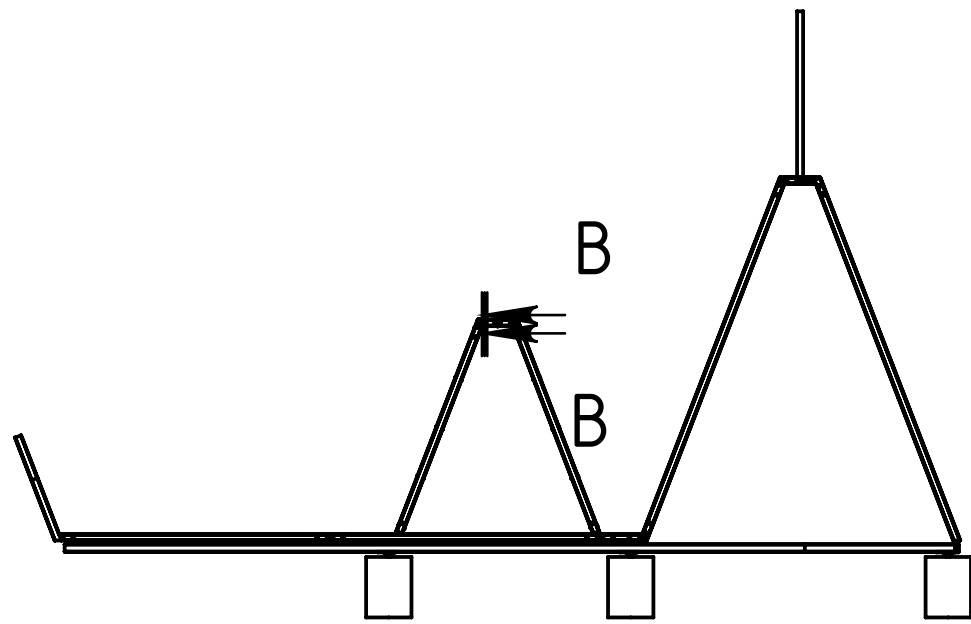


Инв. № подл.	Подп. и дата
Взам. инв. №	Инв. № дудл.
Подп. и дата	
Инв. № подл.	Подп. и дата


93

В

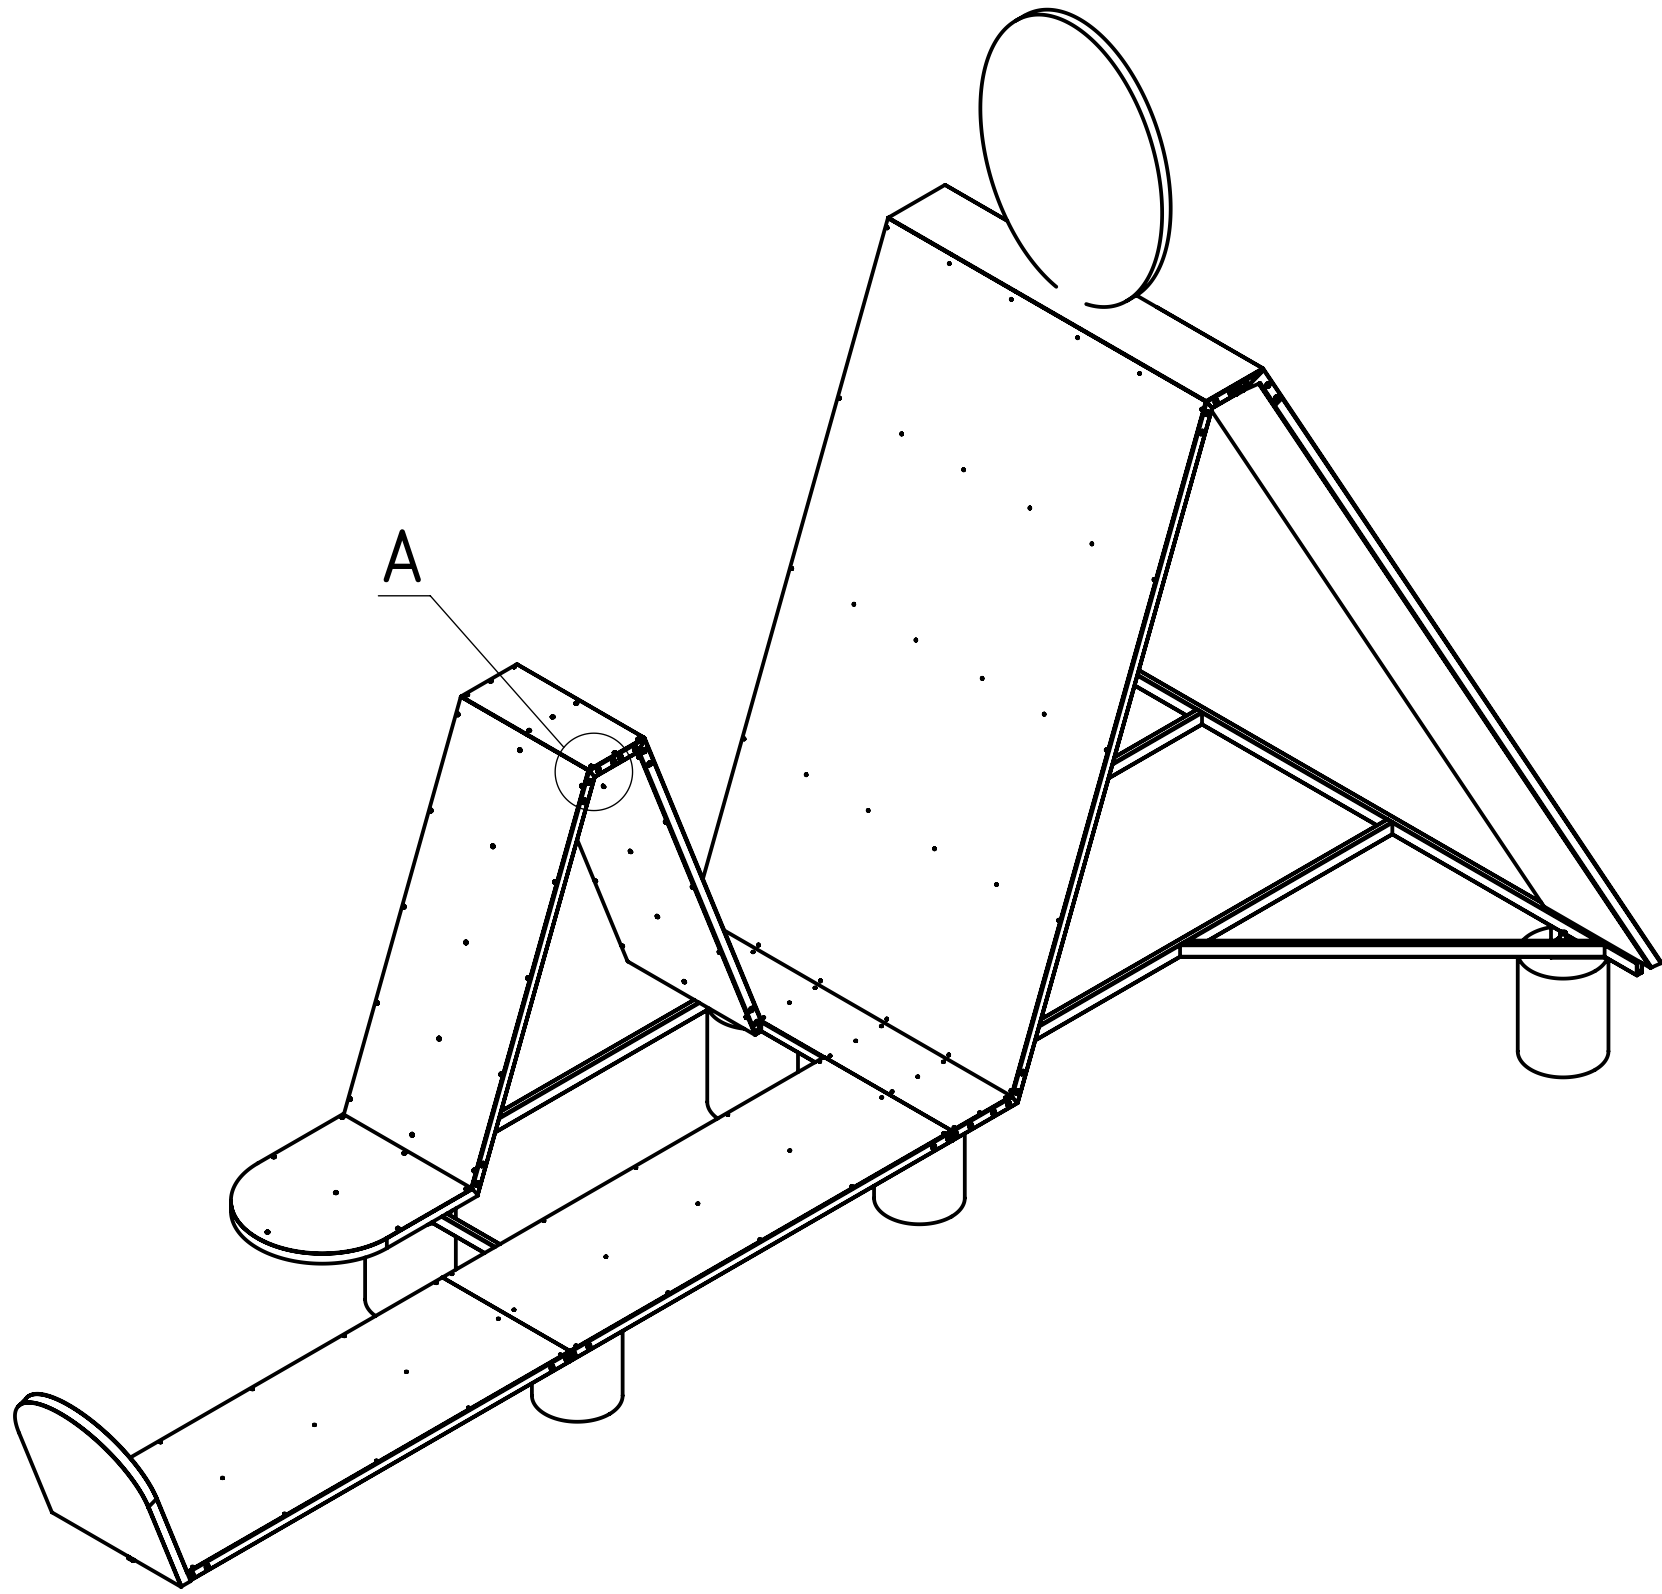


A (1 : 2)

- Обшивка стальным листом 2мм
- Фермы из стальной профильной трубы 40x20
- Винты с полукруглой головкой ISO 7380 M4x10
- Винты с полукруглой головкой ISO 7380 M8x16

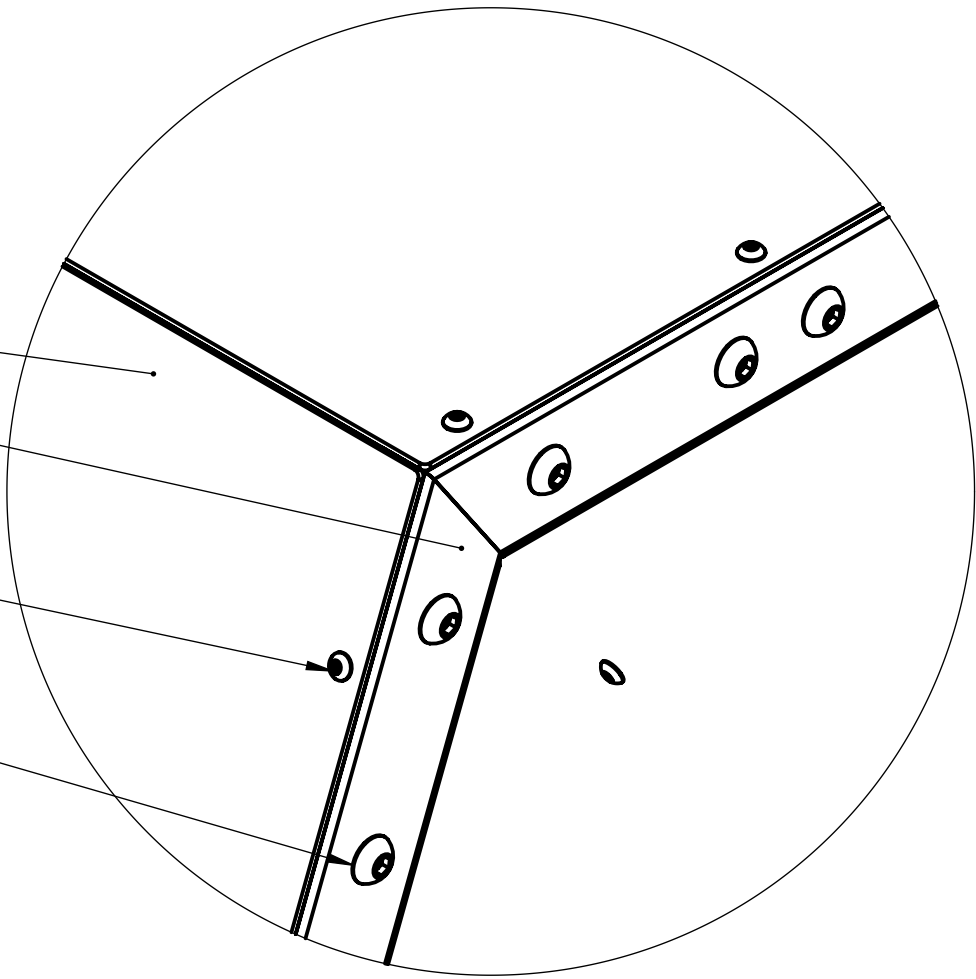

B-B (1 : 2)

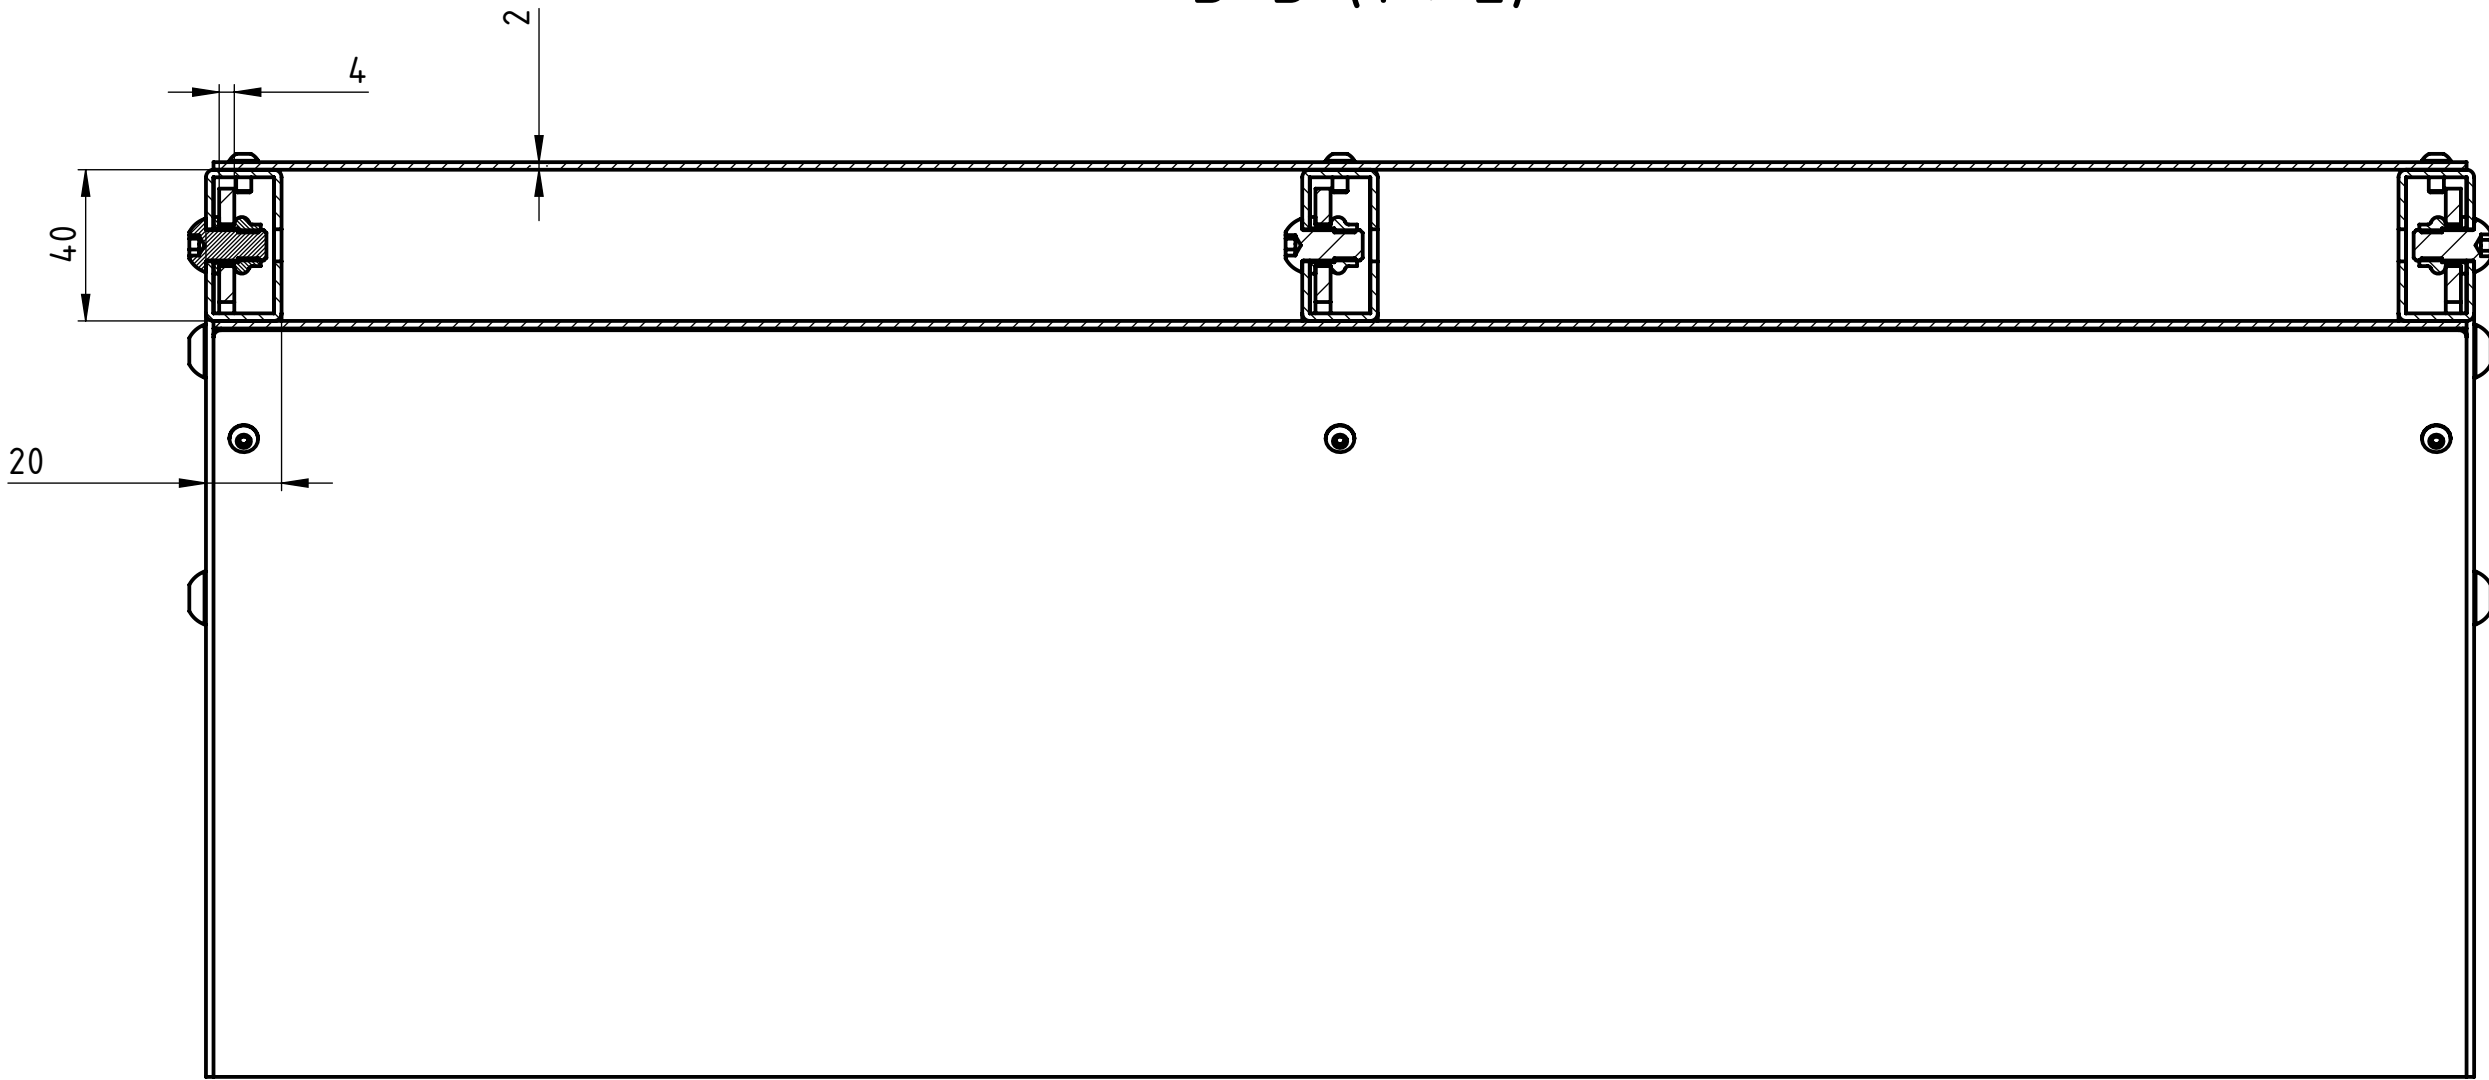


Изм.	Лист	№ докум.	Подп.	Дата

СБ

Лист
2

Инв. № подл.	Подп. и дата
Взам. инв. №	Инв. № дудл.
Подп. и дата	
Инв. № подл.	Подп. и дата

97

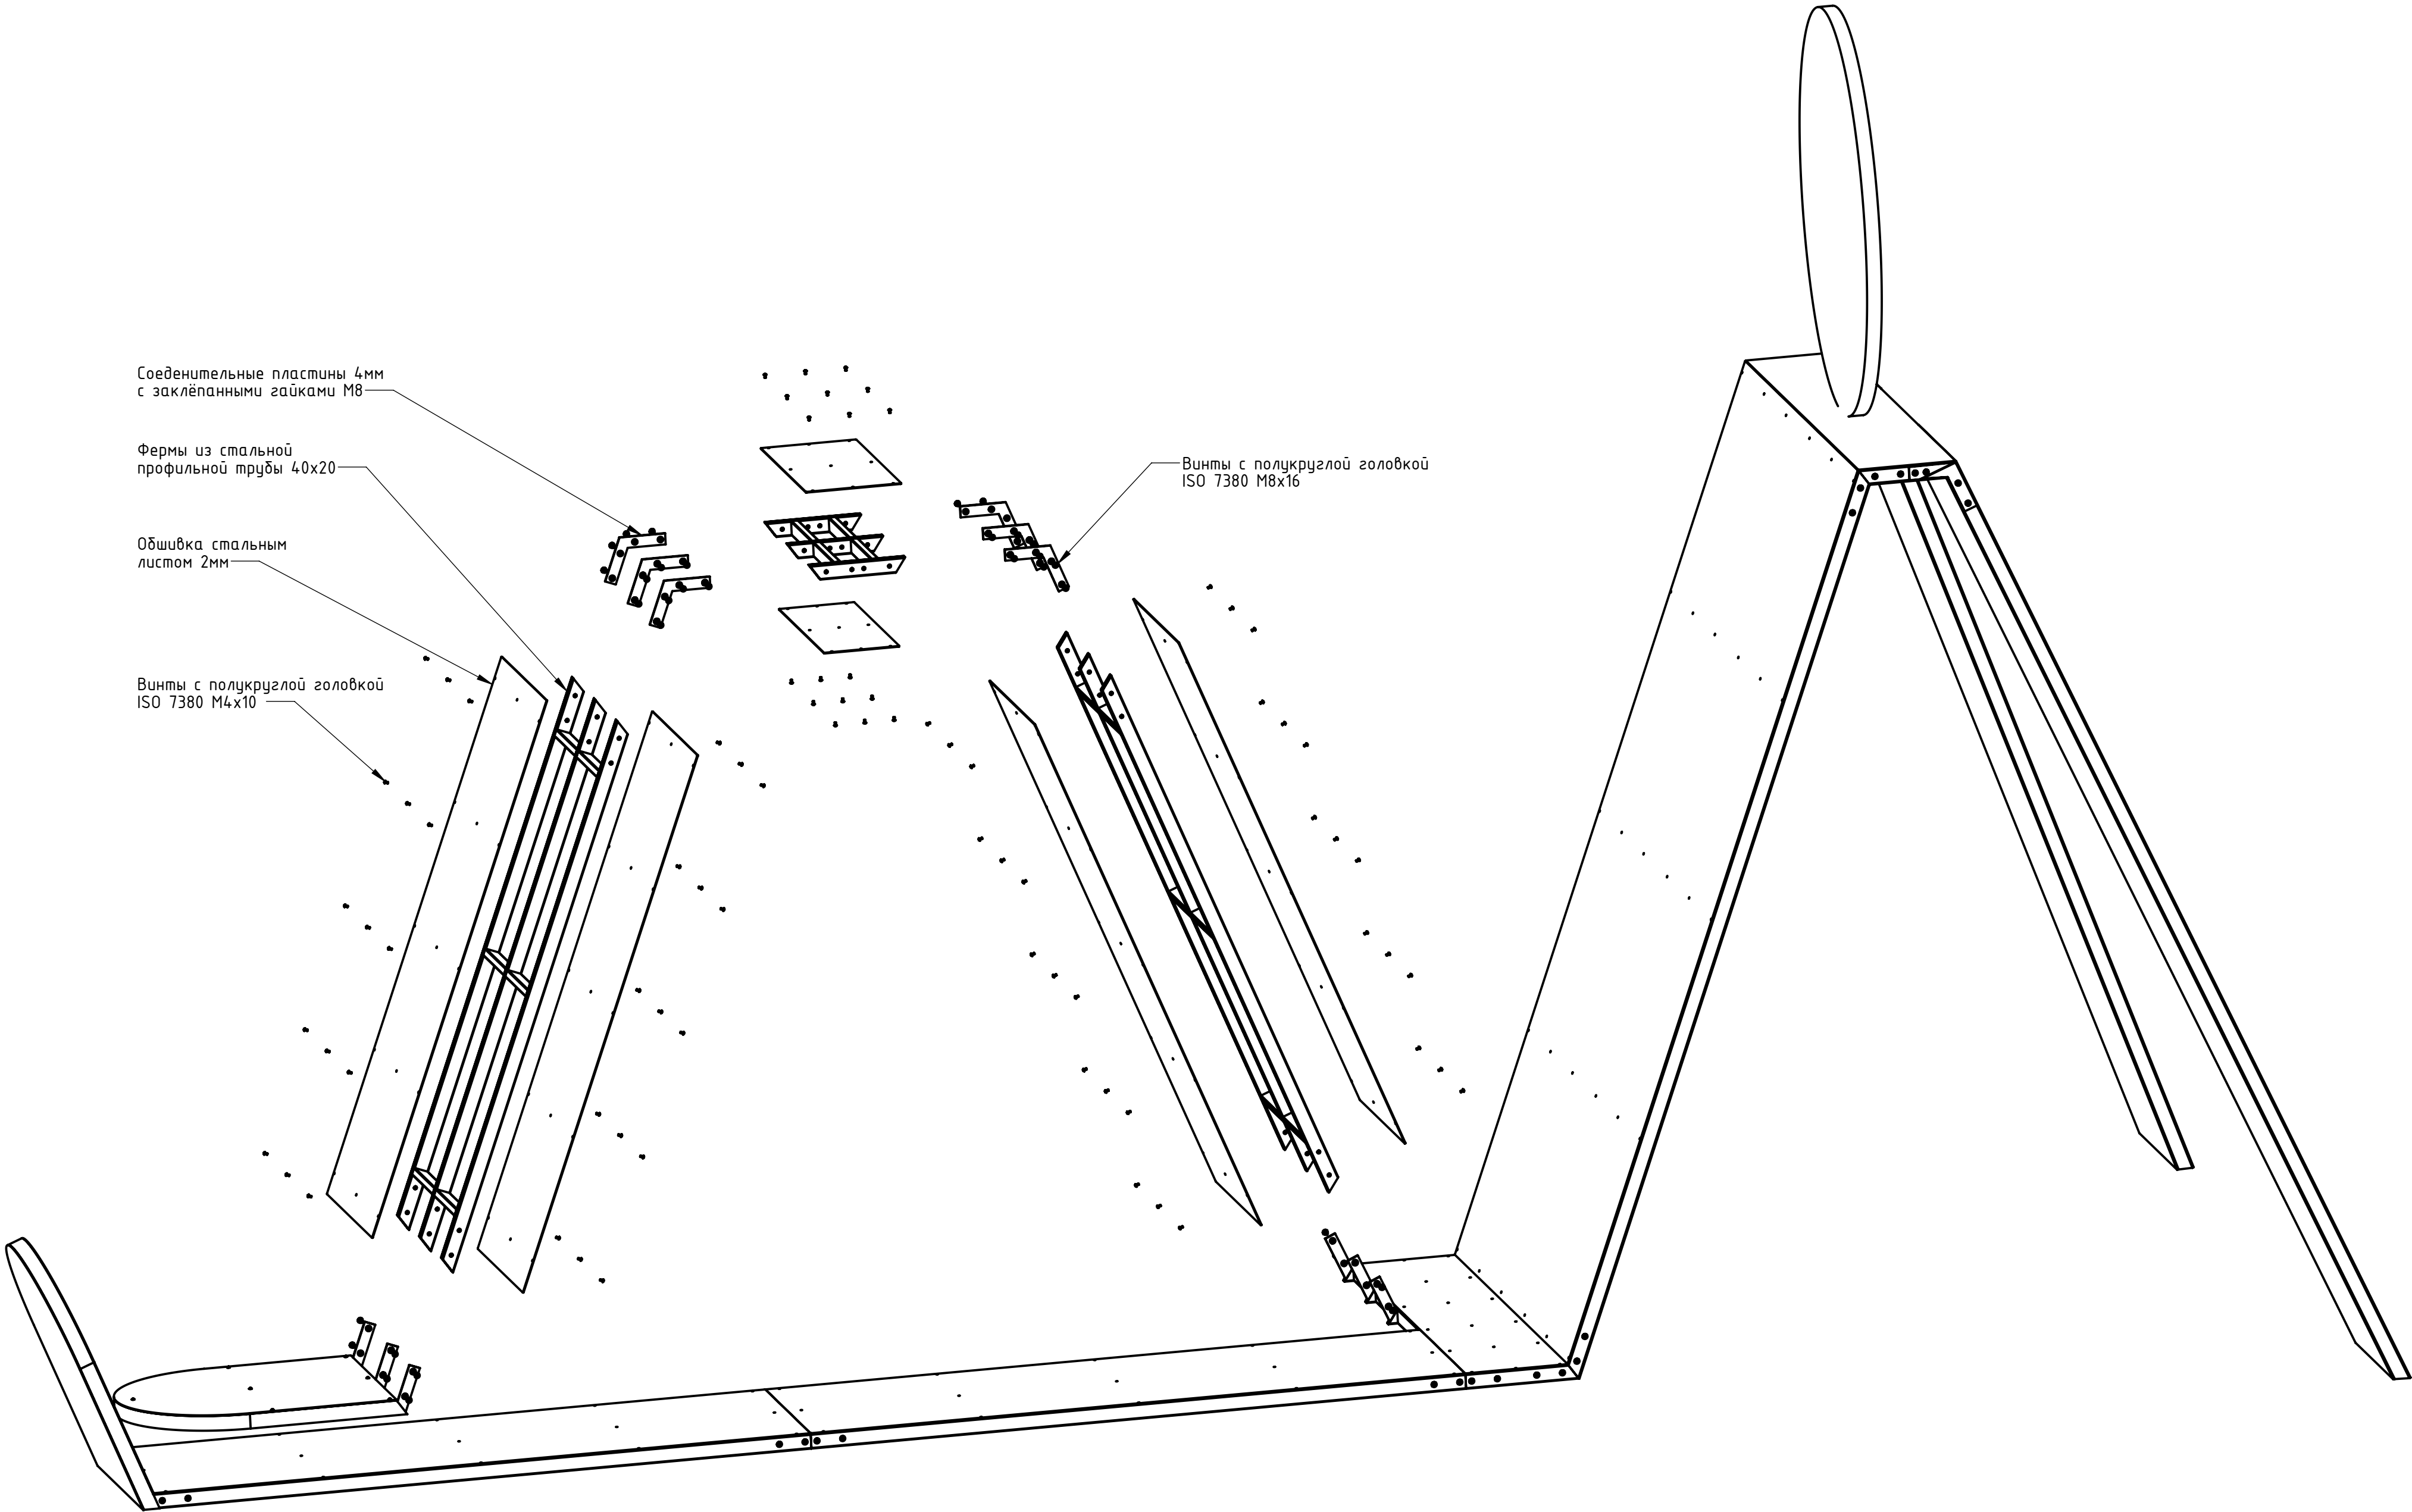

Изм.	Лист	№ докум.	Подп.	Дата


СБ

Лист
3


Инв. № подл.	Подп. и дата	Взам. инв. №	Инв. № дудл.	Подп. и дата

97


B

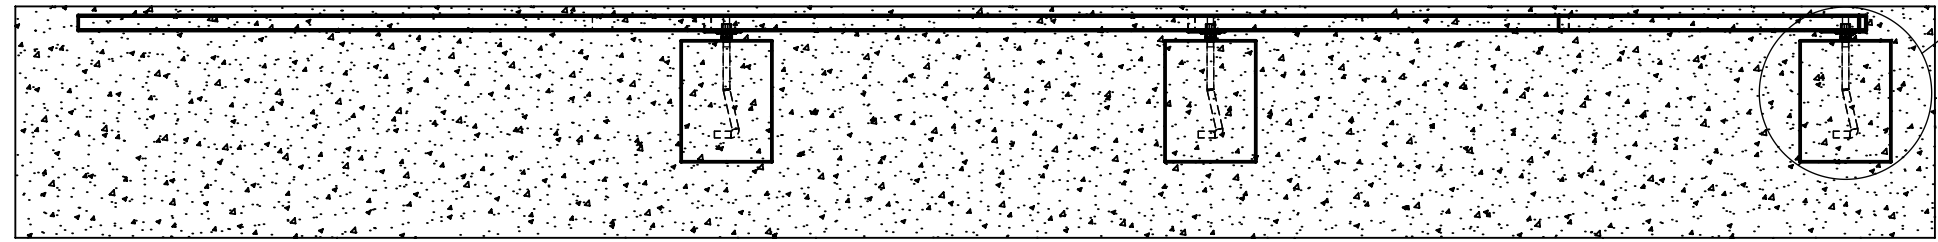

A

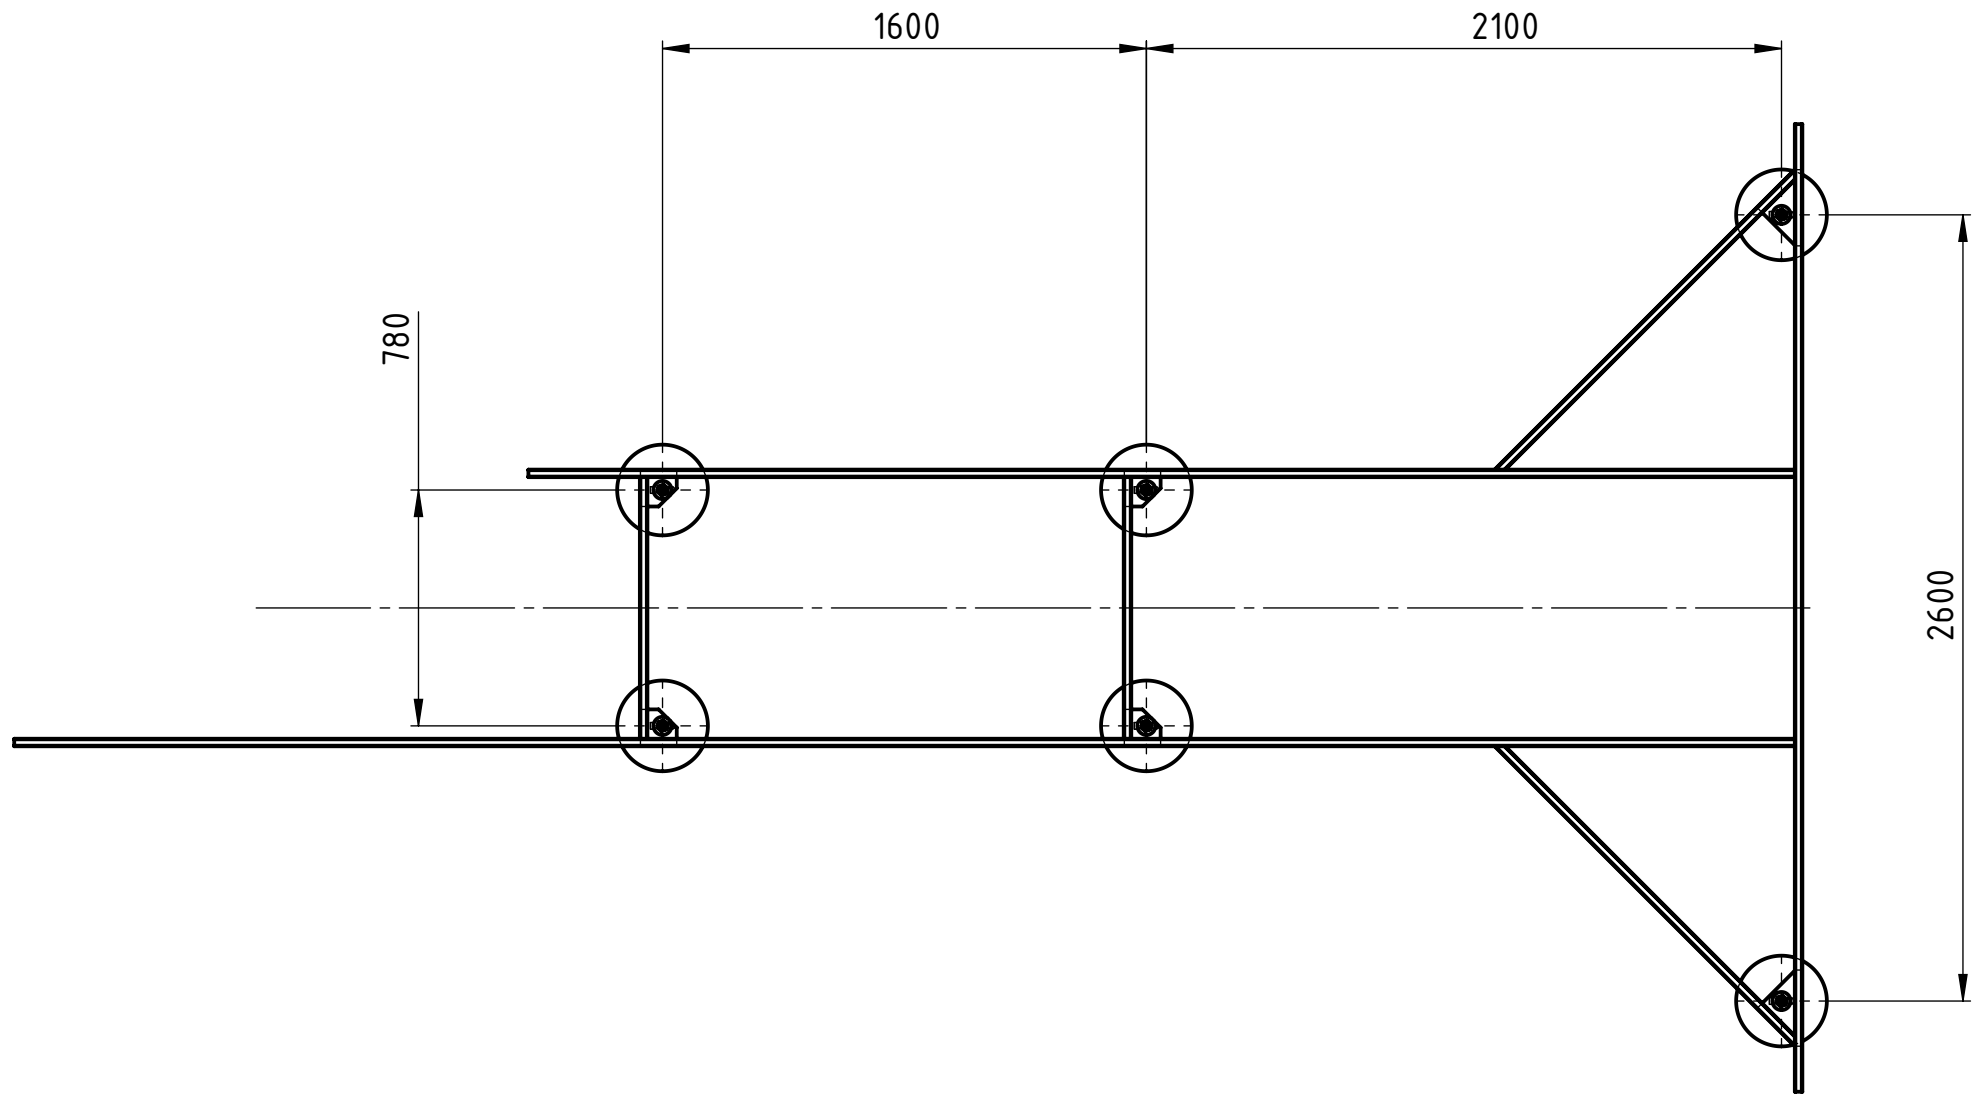

A (1 : 2)

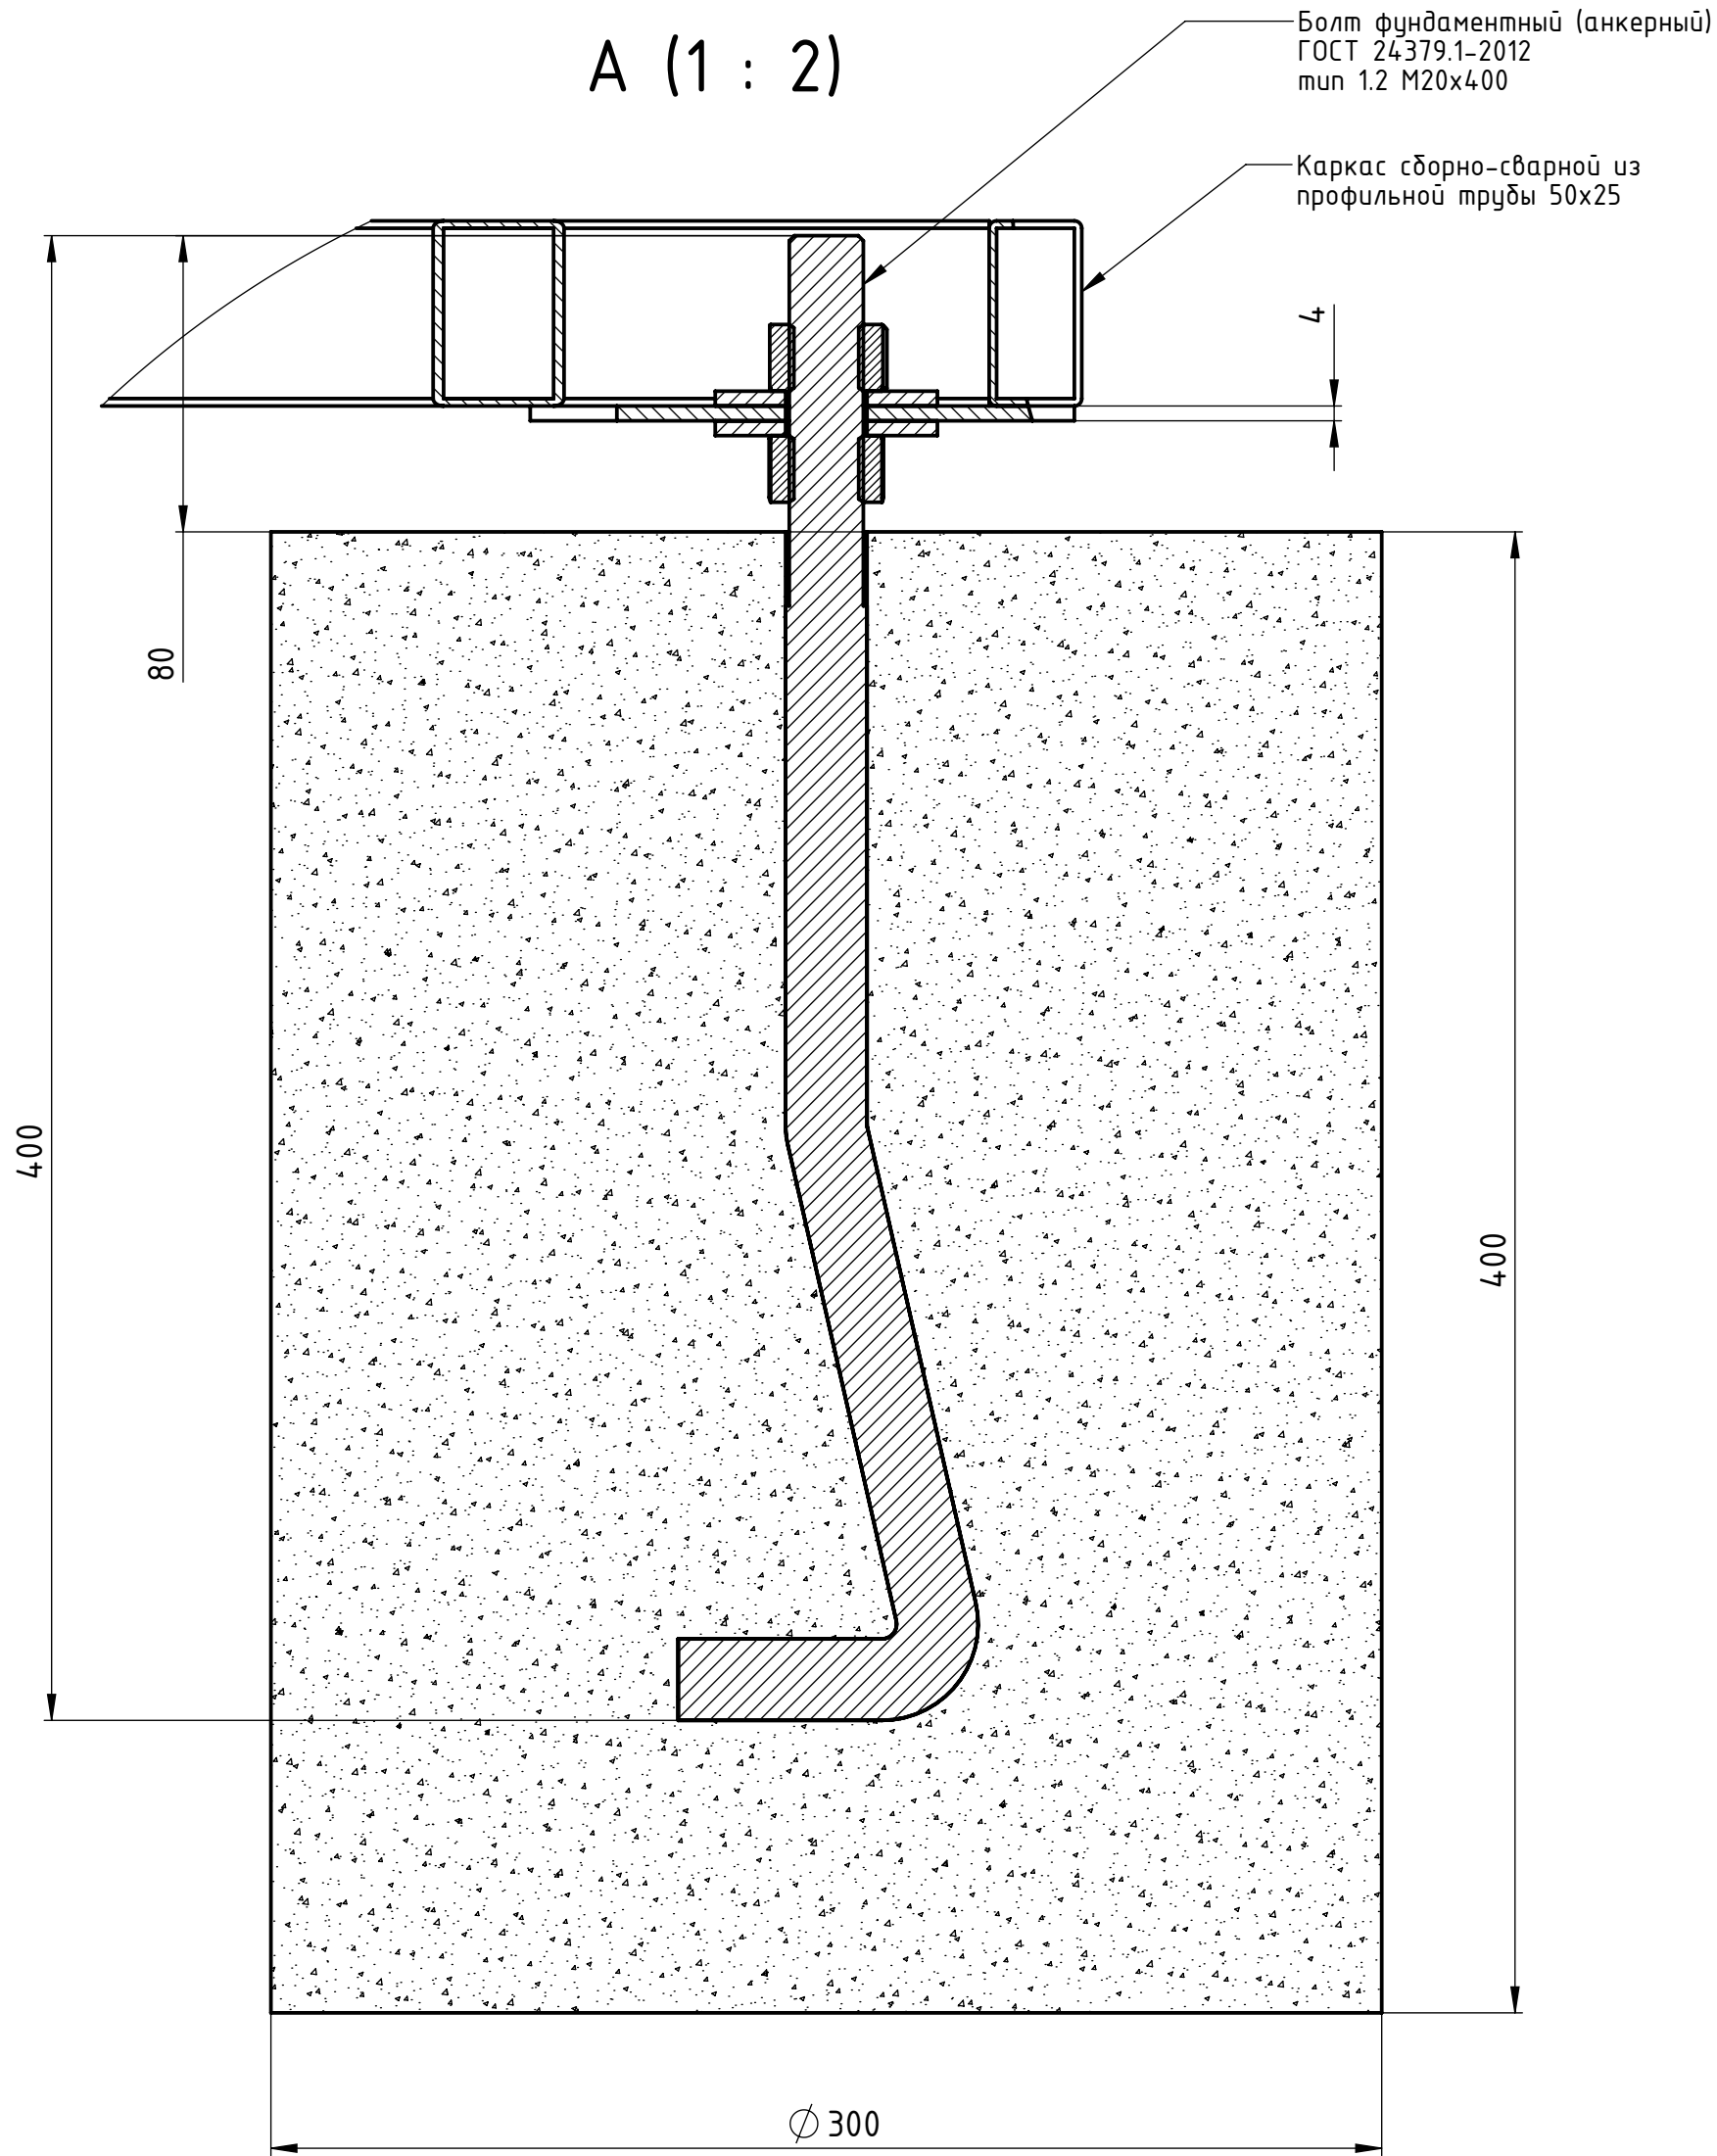

Изм.	Лист	№ докум.	Подп.	Дата

Схема заливки фундамента

Лист
4

Копировал

Формат А2

Файл: \СБ Гигант общая