


Перв. примен.	
Справ. №	

Узел 1

Безусадочная, быстротвердеющая
растворная смесь наливного типа Mapefill

Опорная база

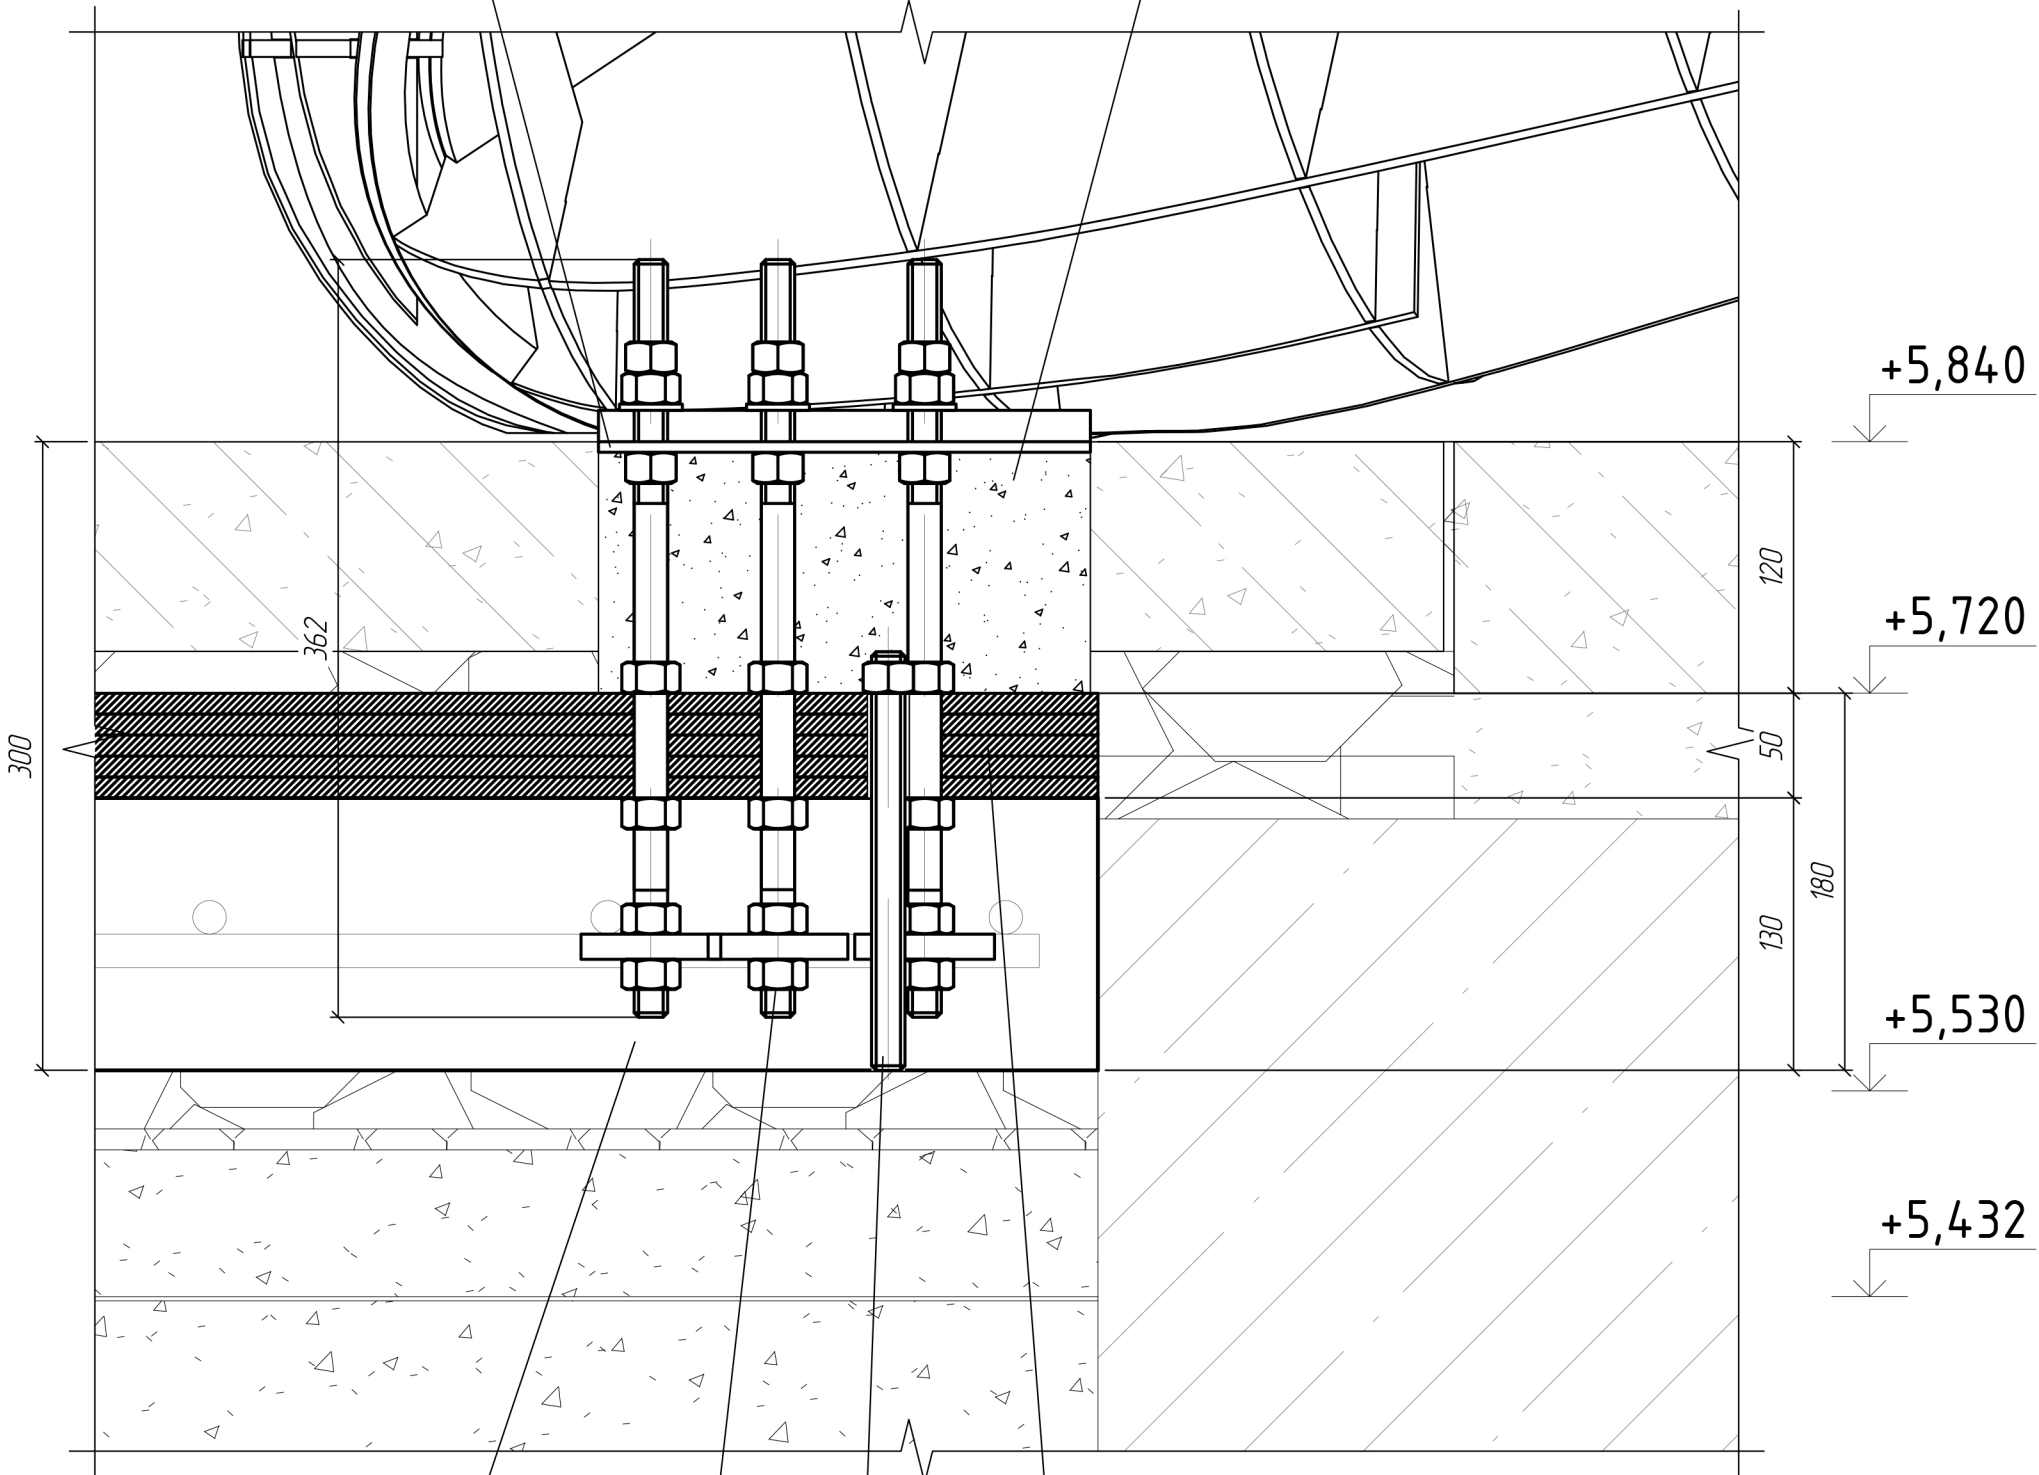


Фундаментный блок 2,0х2,0х0,13 м
Бетон М 350

Анкерная группа

Шпилька М 16 с шагом 450 мм
Завязать с арматурой до заливки бетона,
установить по шаблону

Сэндвич из стальных пластин 5 шт. по 10 мм
после застывания бетона положить сверху,
фиксировать гайками М 16

Узел 2

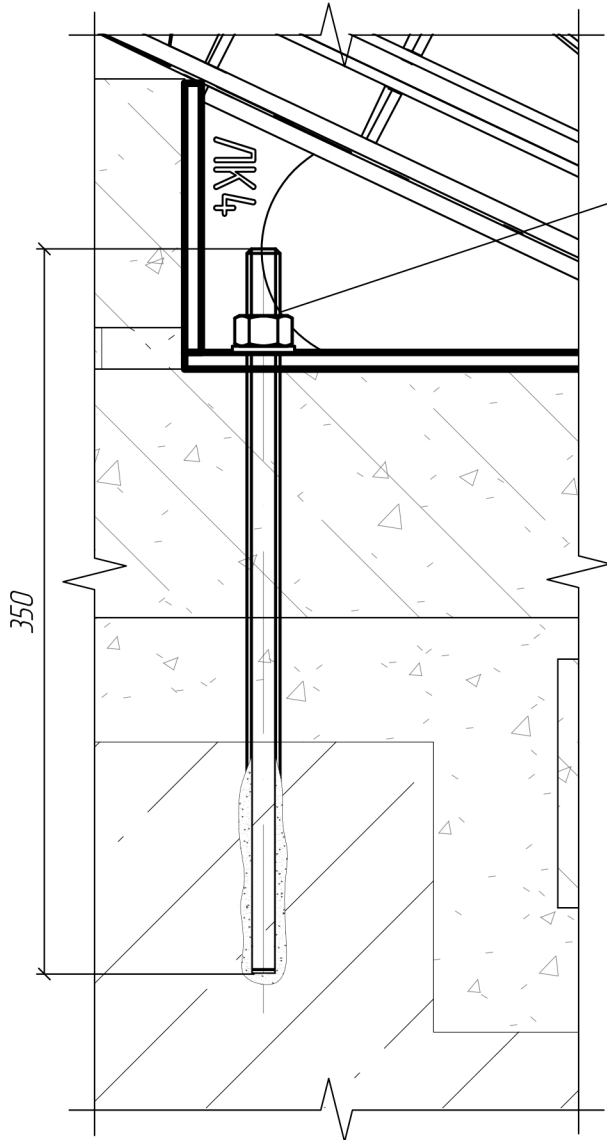

Крепление пятки ноги,
на химический анкер и шпильку М 12.
При бурении отверстий под анкер,
проверить отсутствие греющих кабелей
элементов в лестничном марше в местах сверления.

Инд. № подл.	Подп. и дата	Взам. инд. №	Инд. № дубл.	Подп. и дата