


АРХИТЕКТОН


ч е л ы
архитектурное бюро

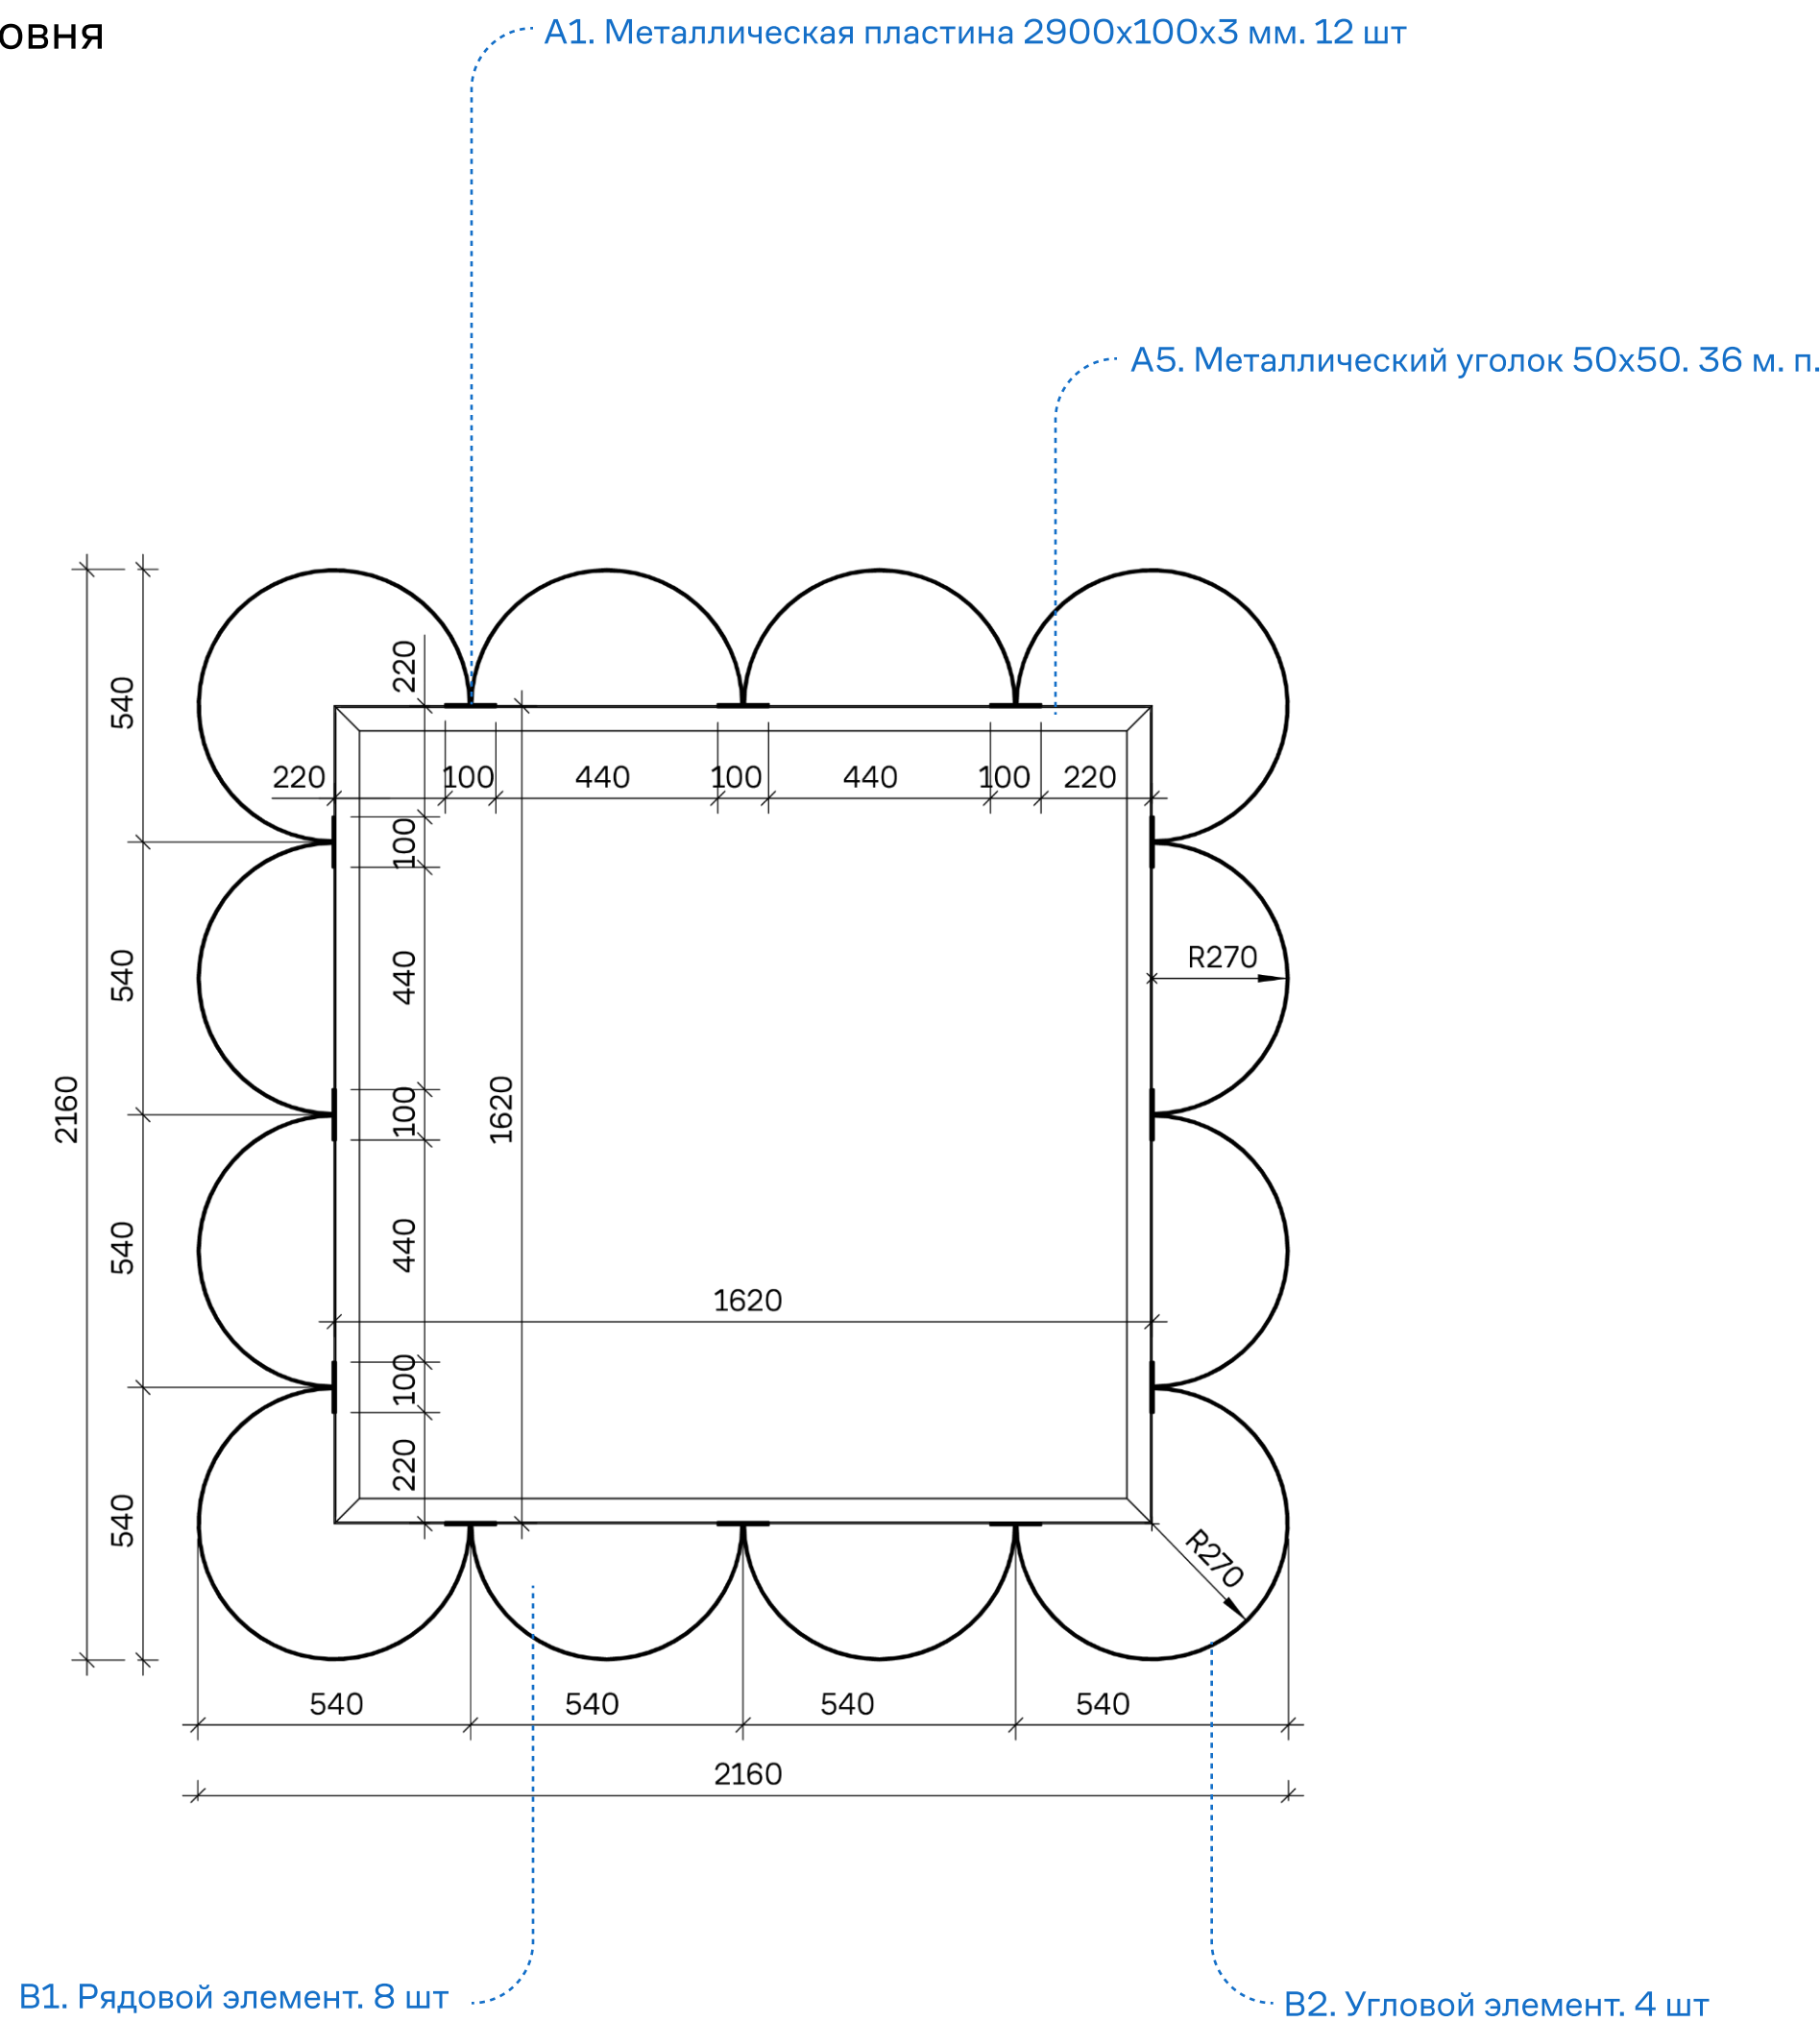


План 1-го уровня




План 2-го уровня

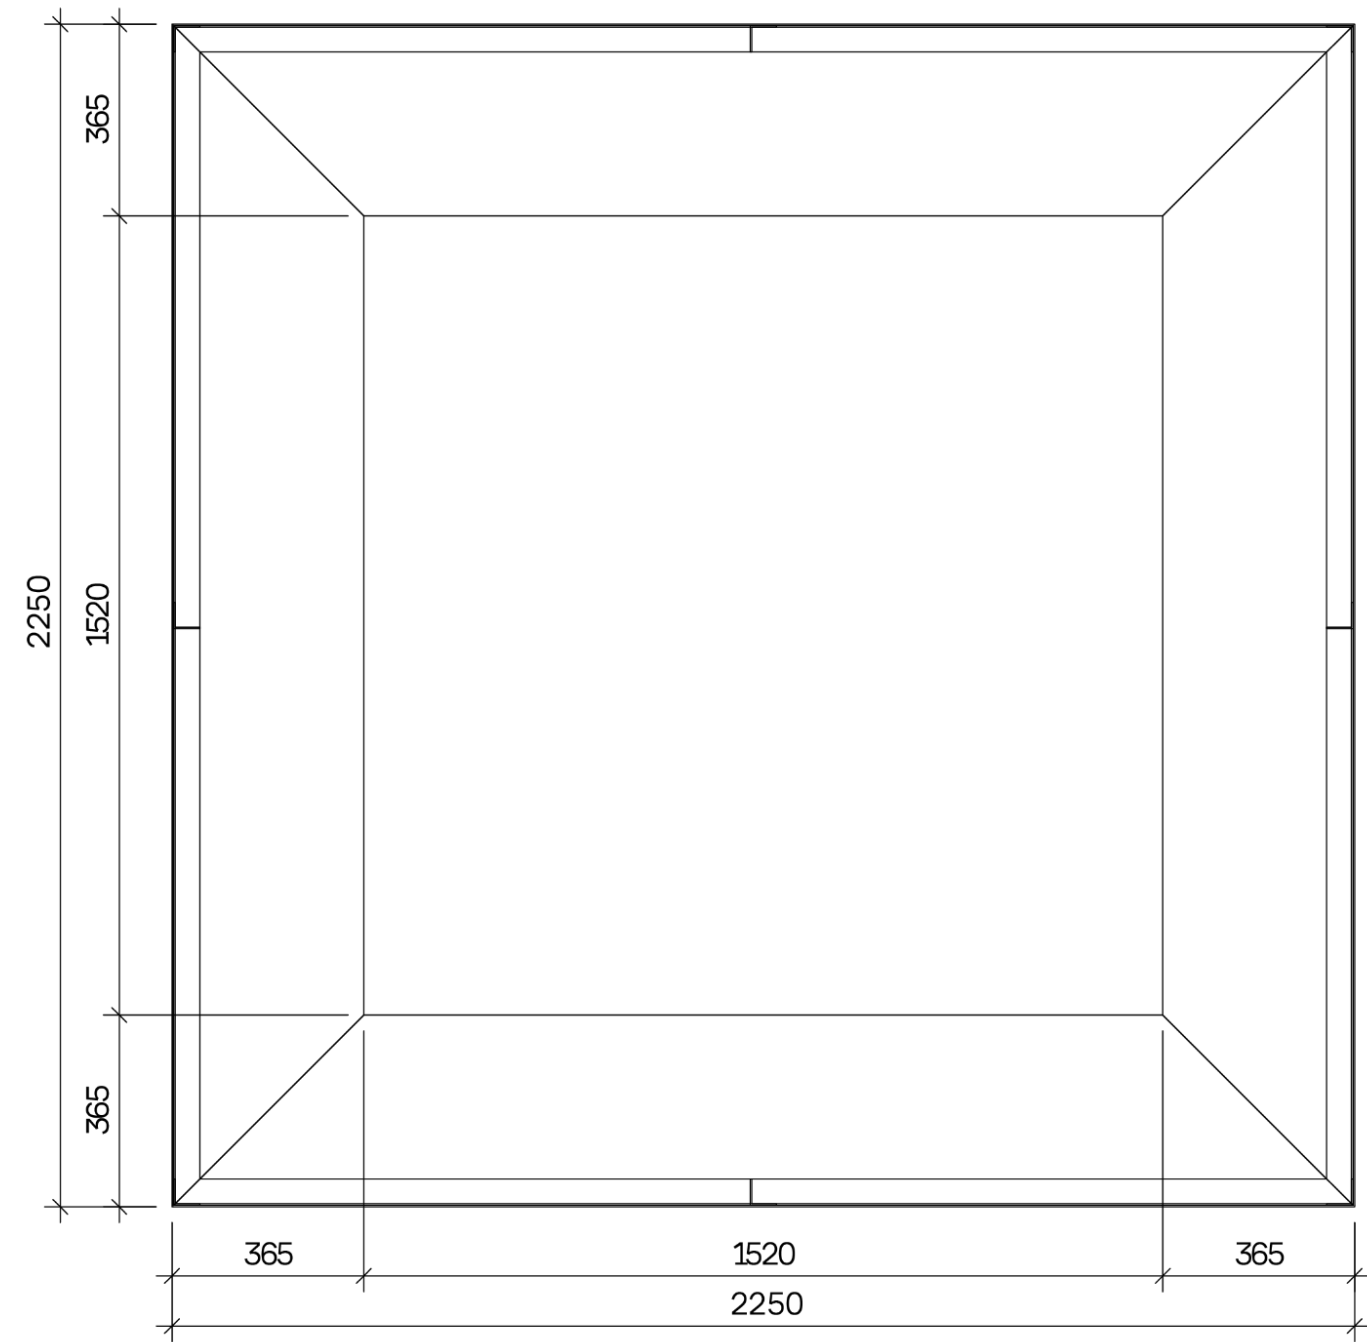


Фасад

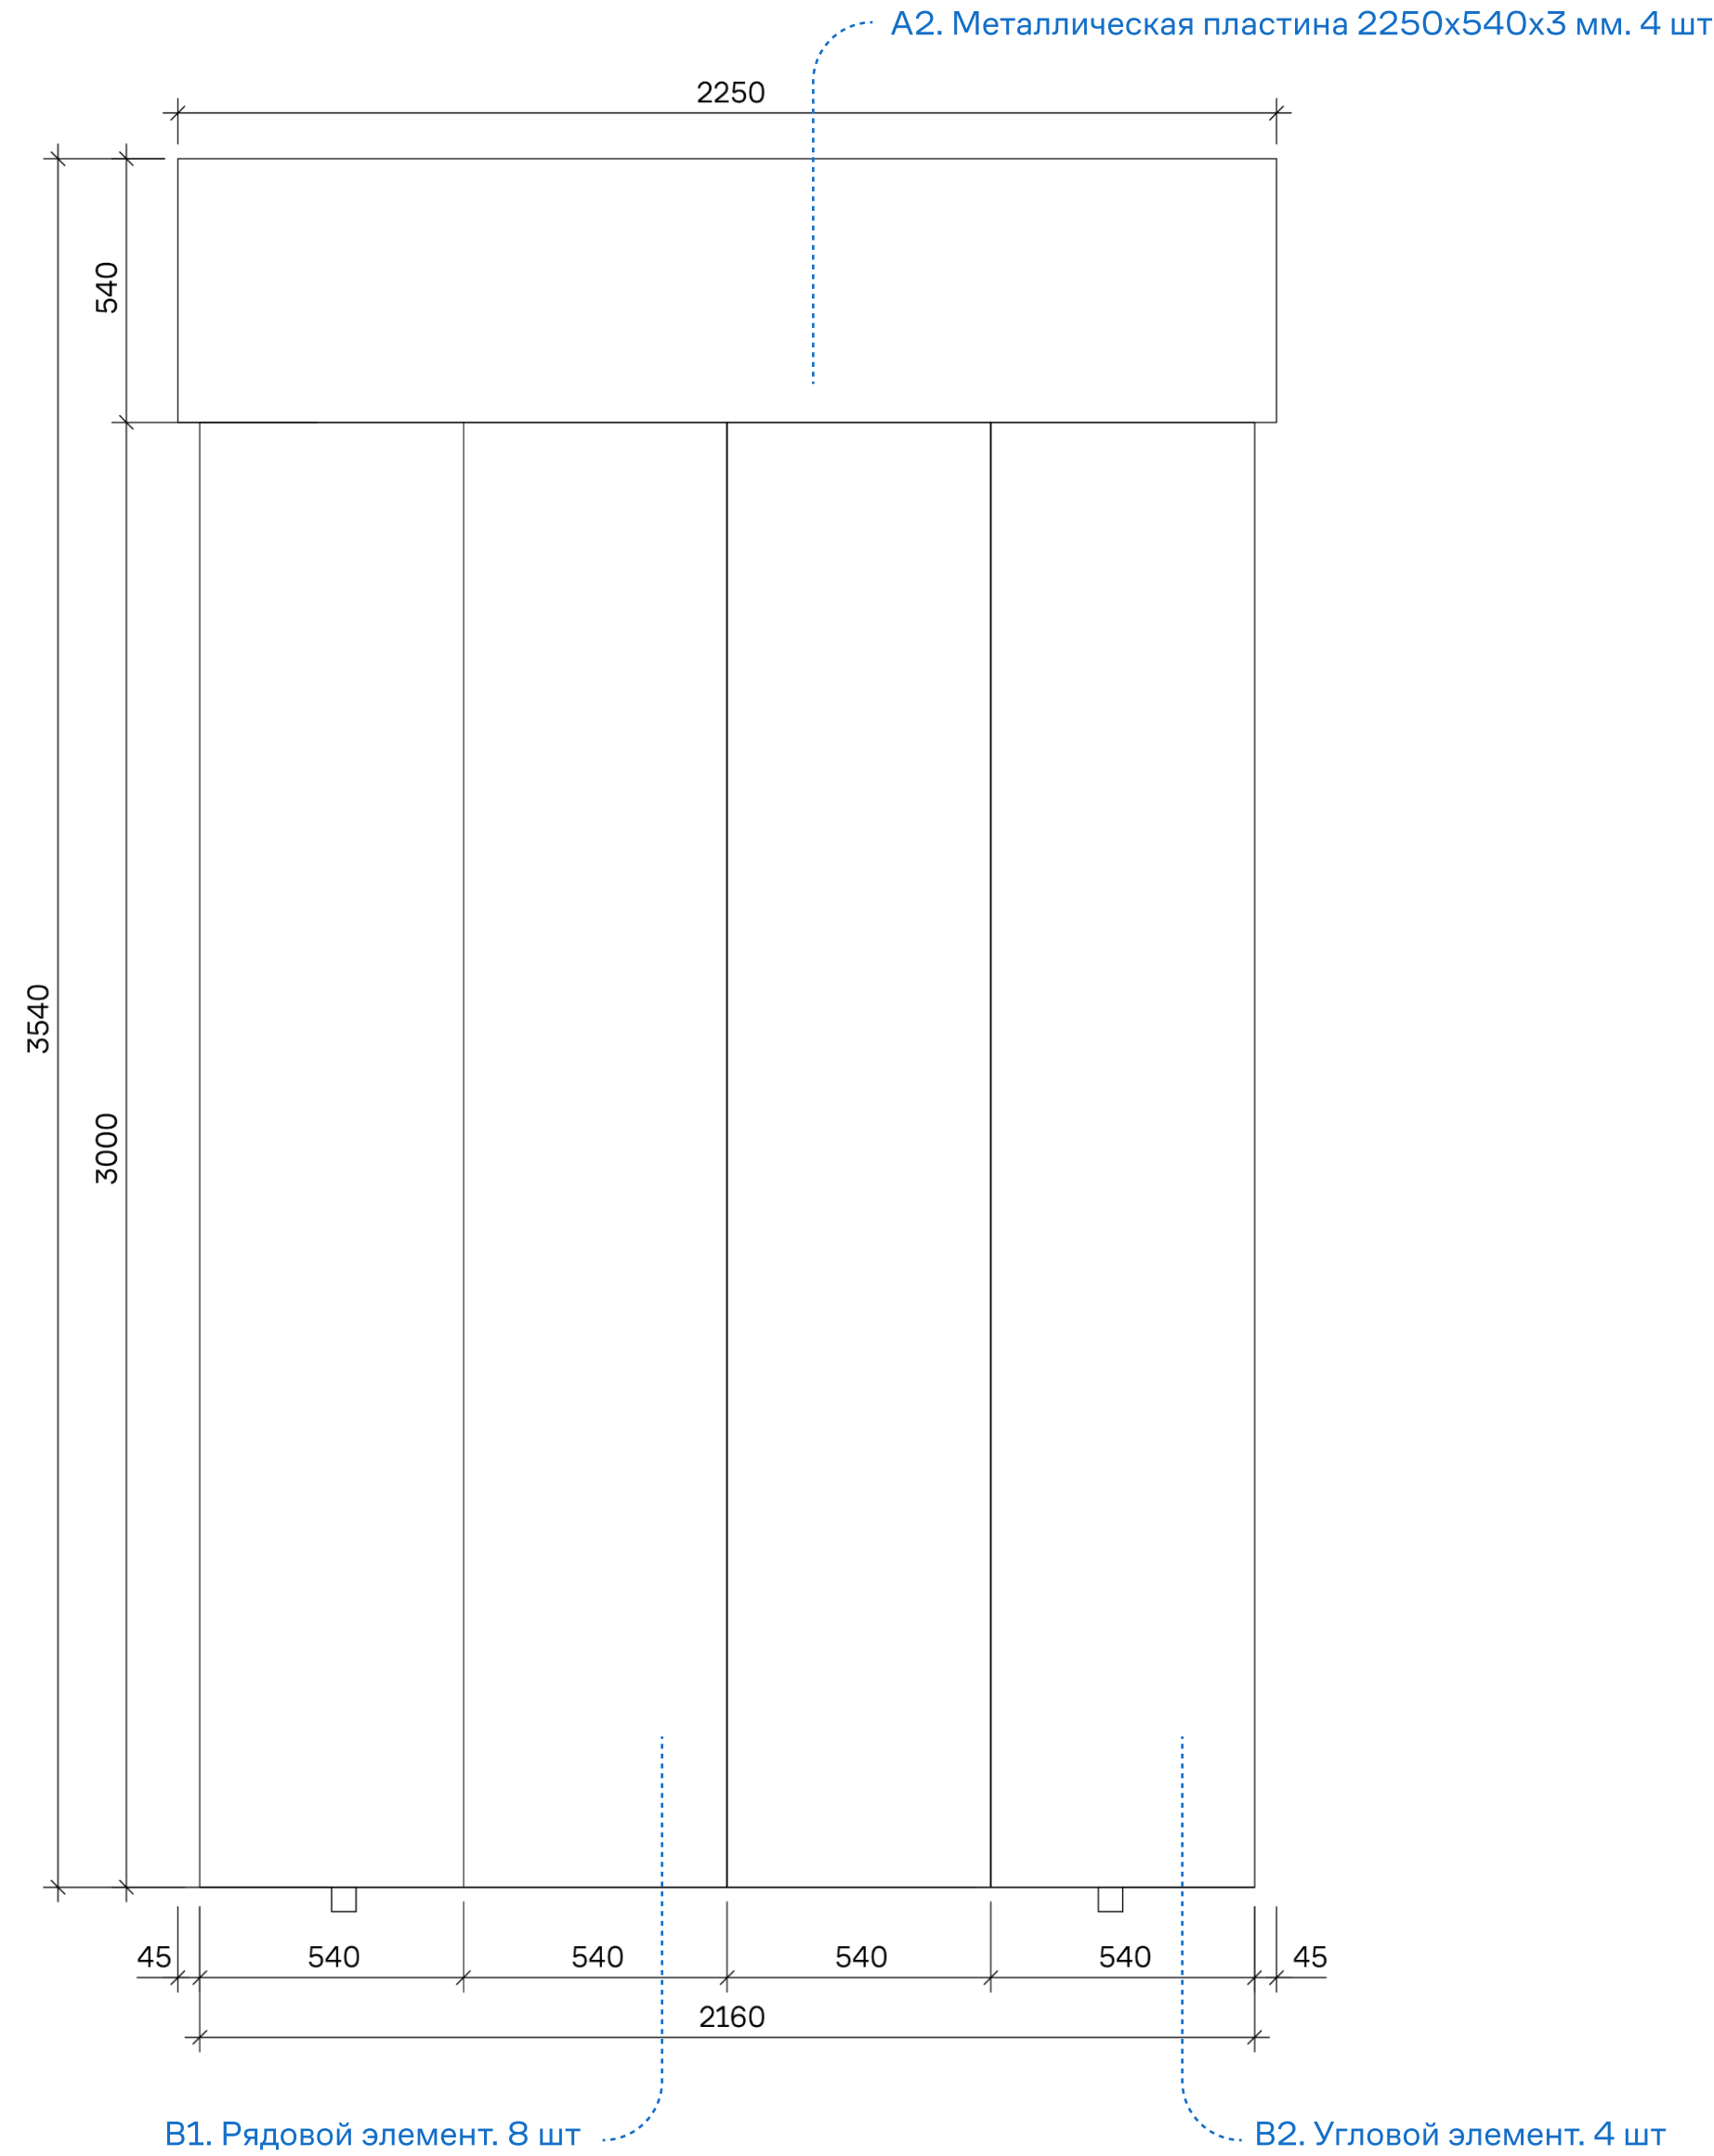


Разрез

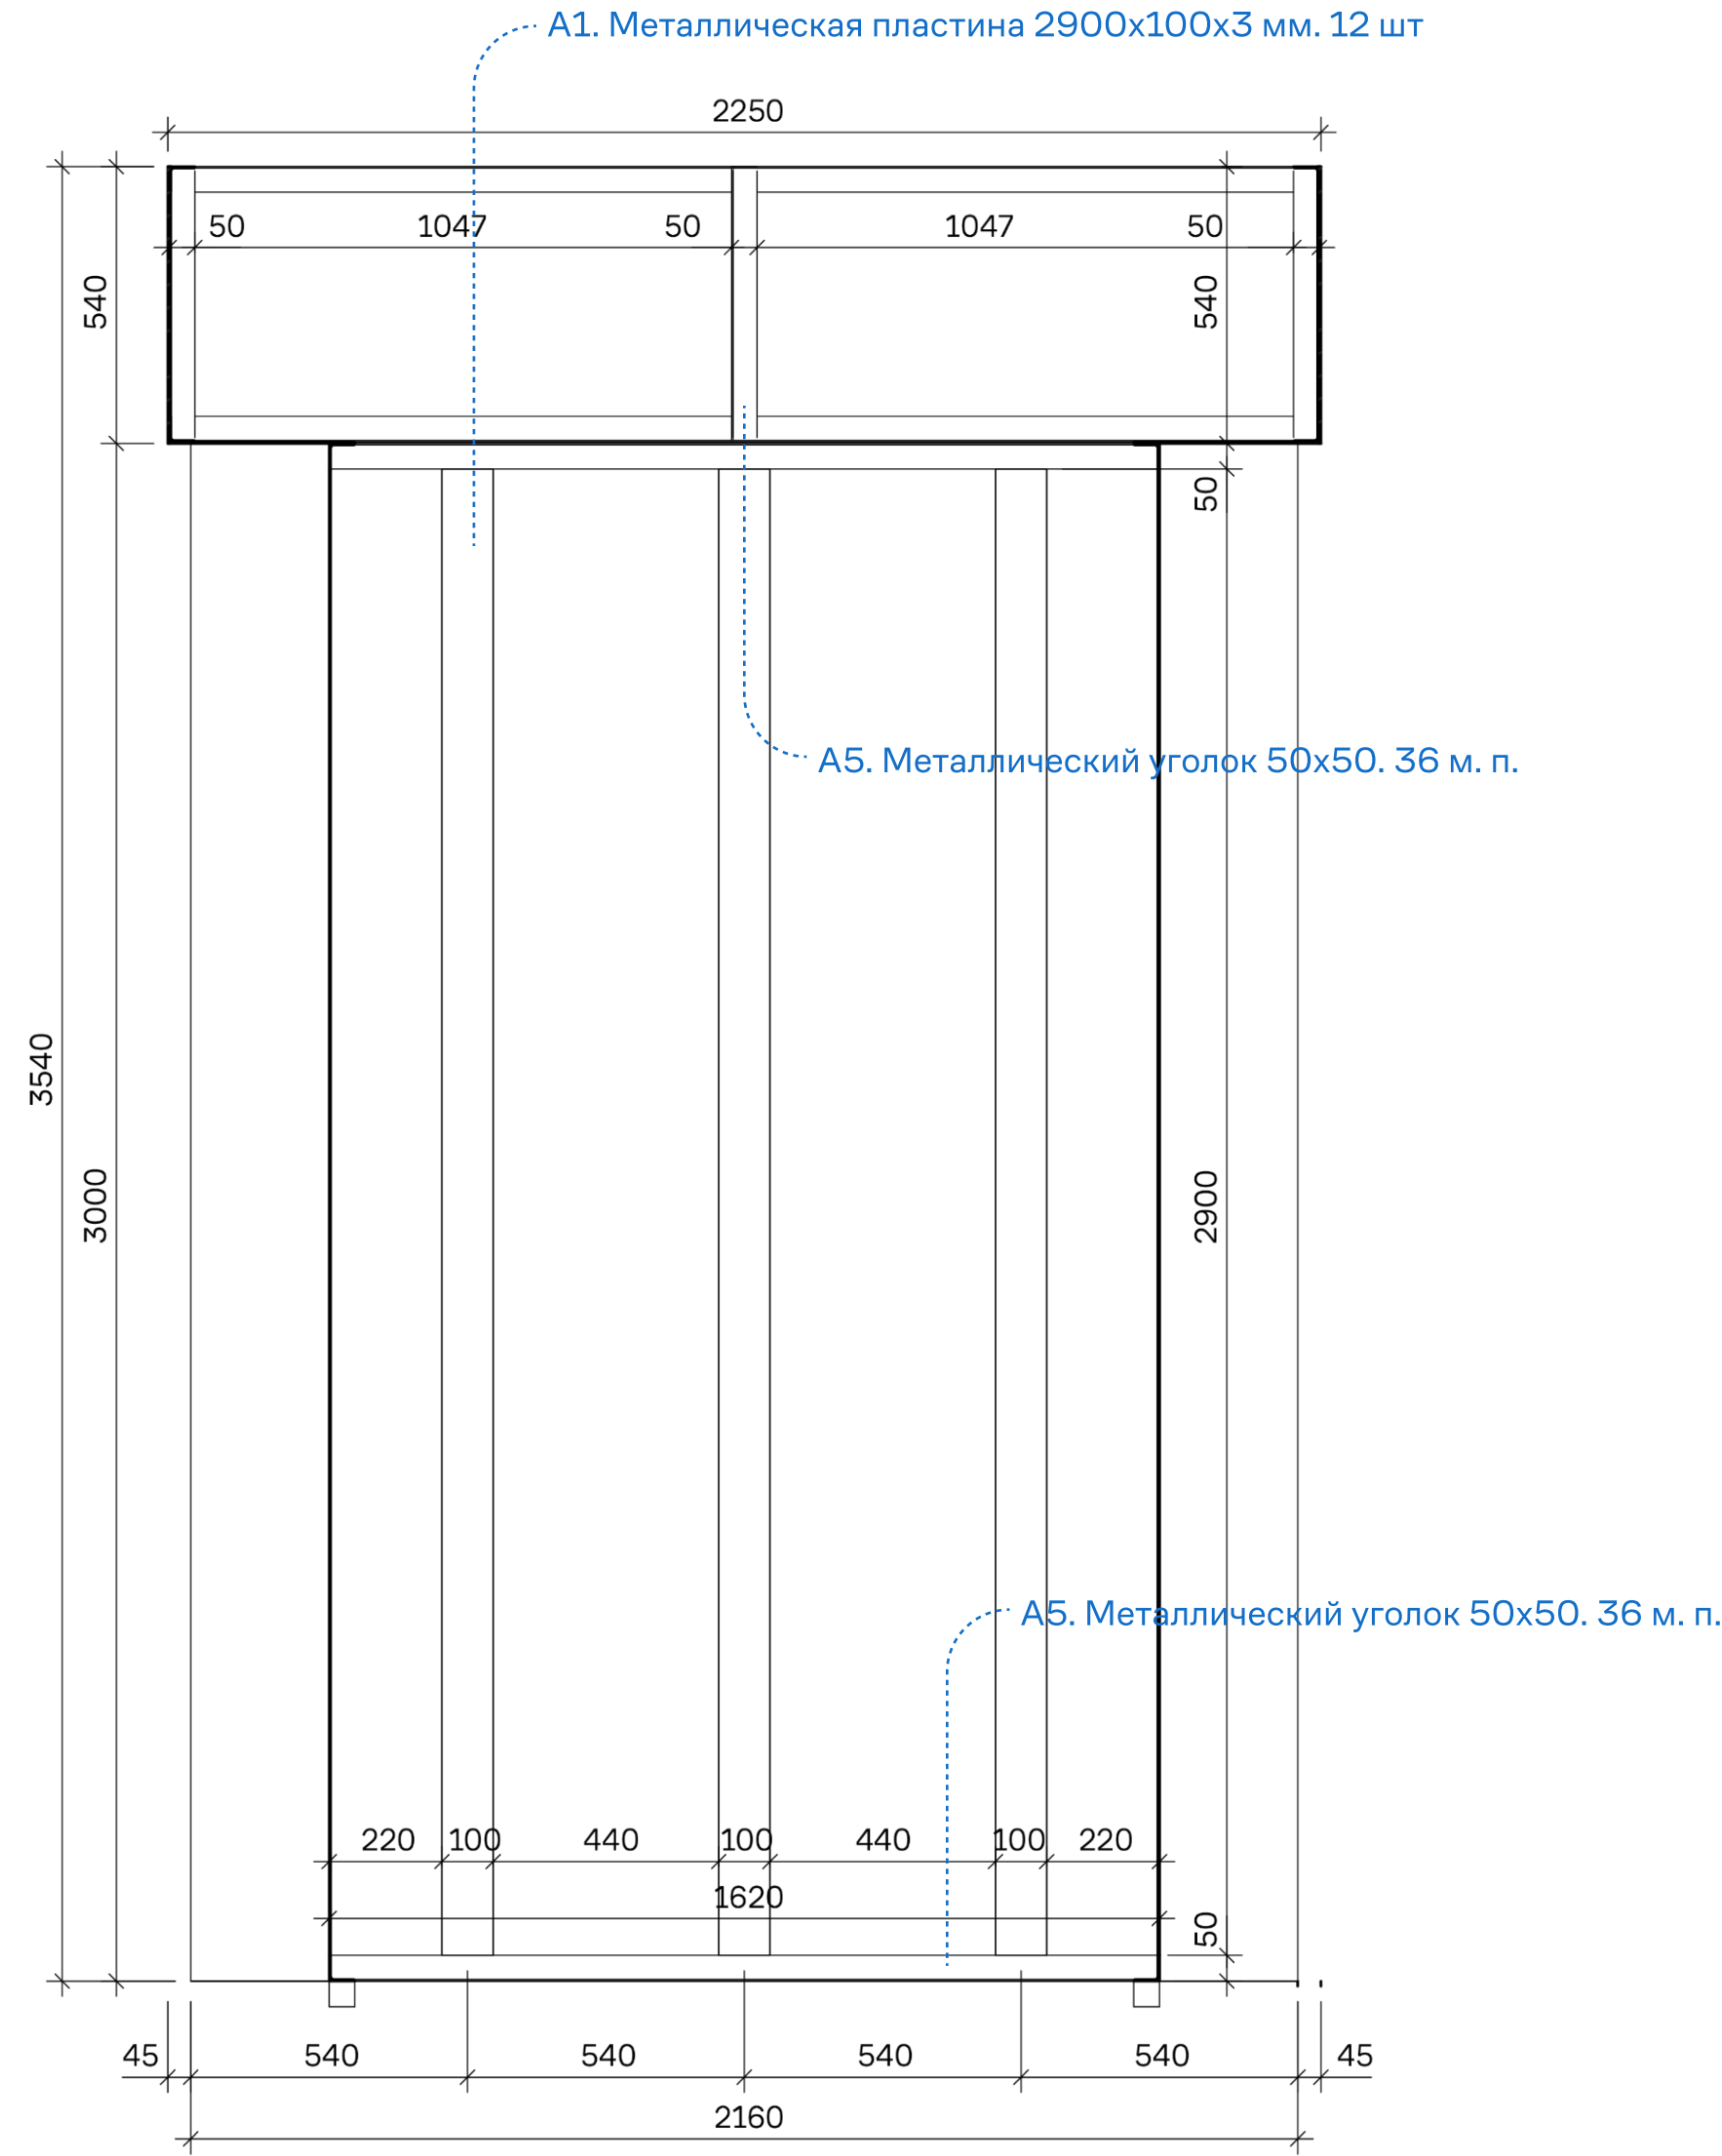


Каркас

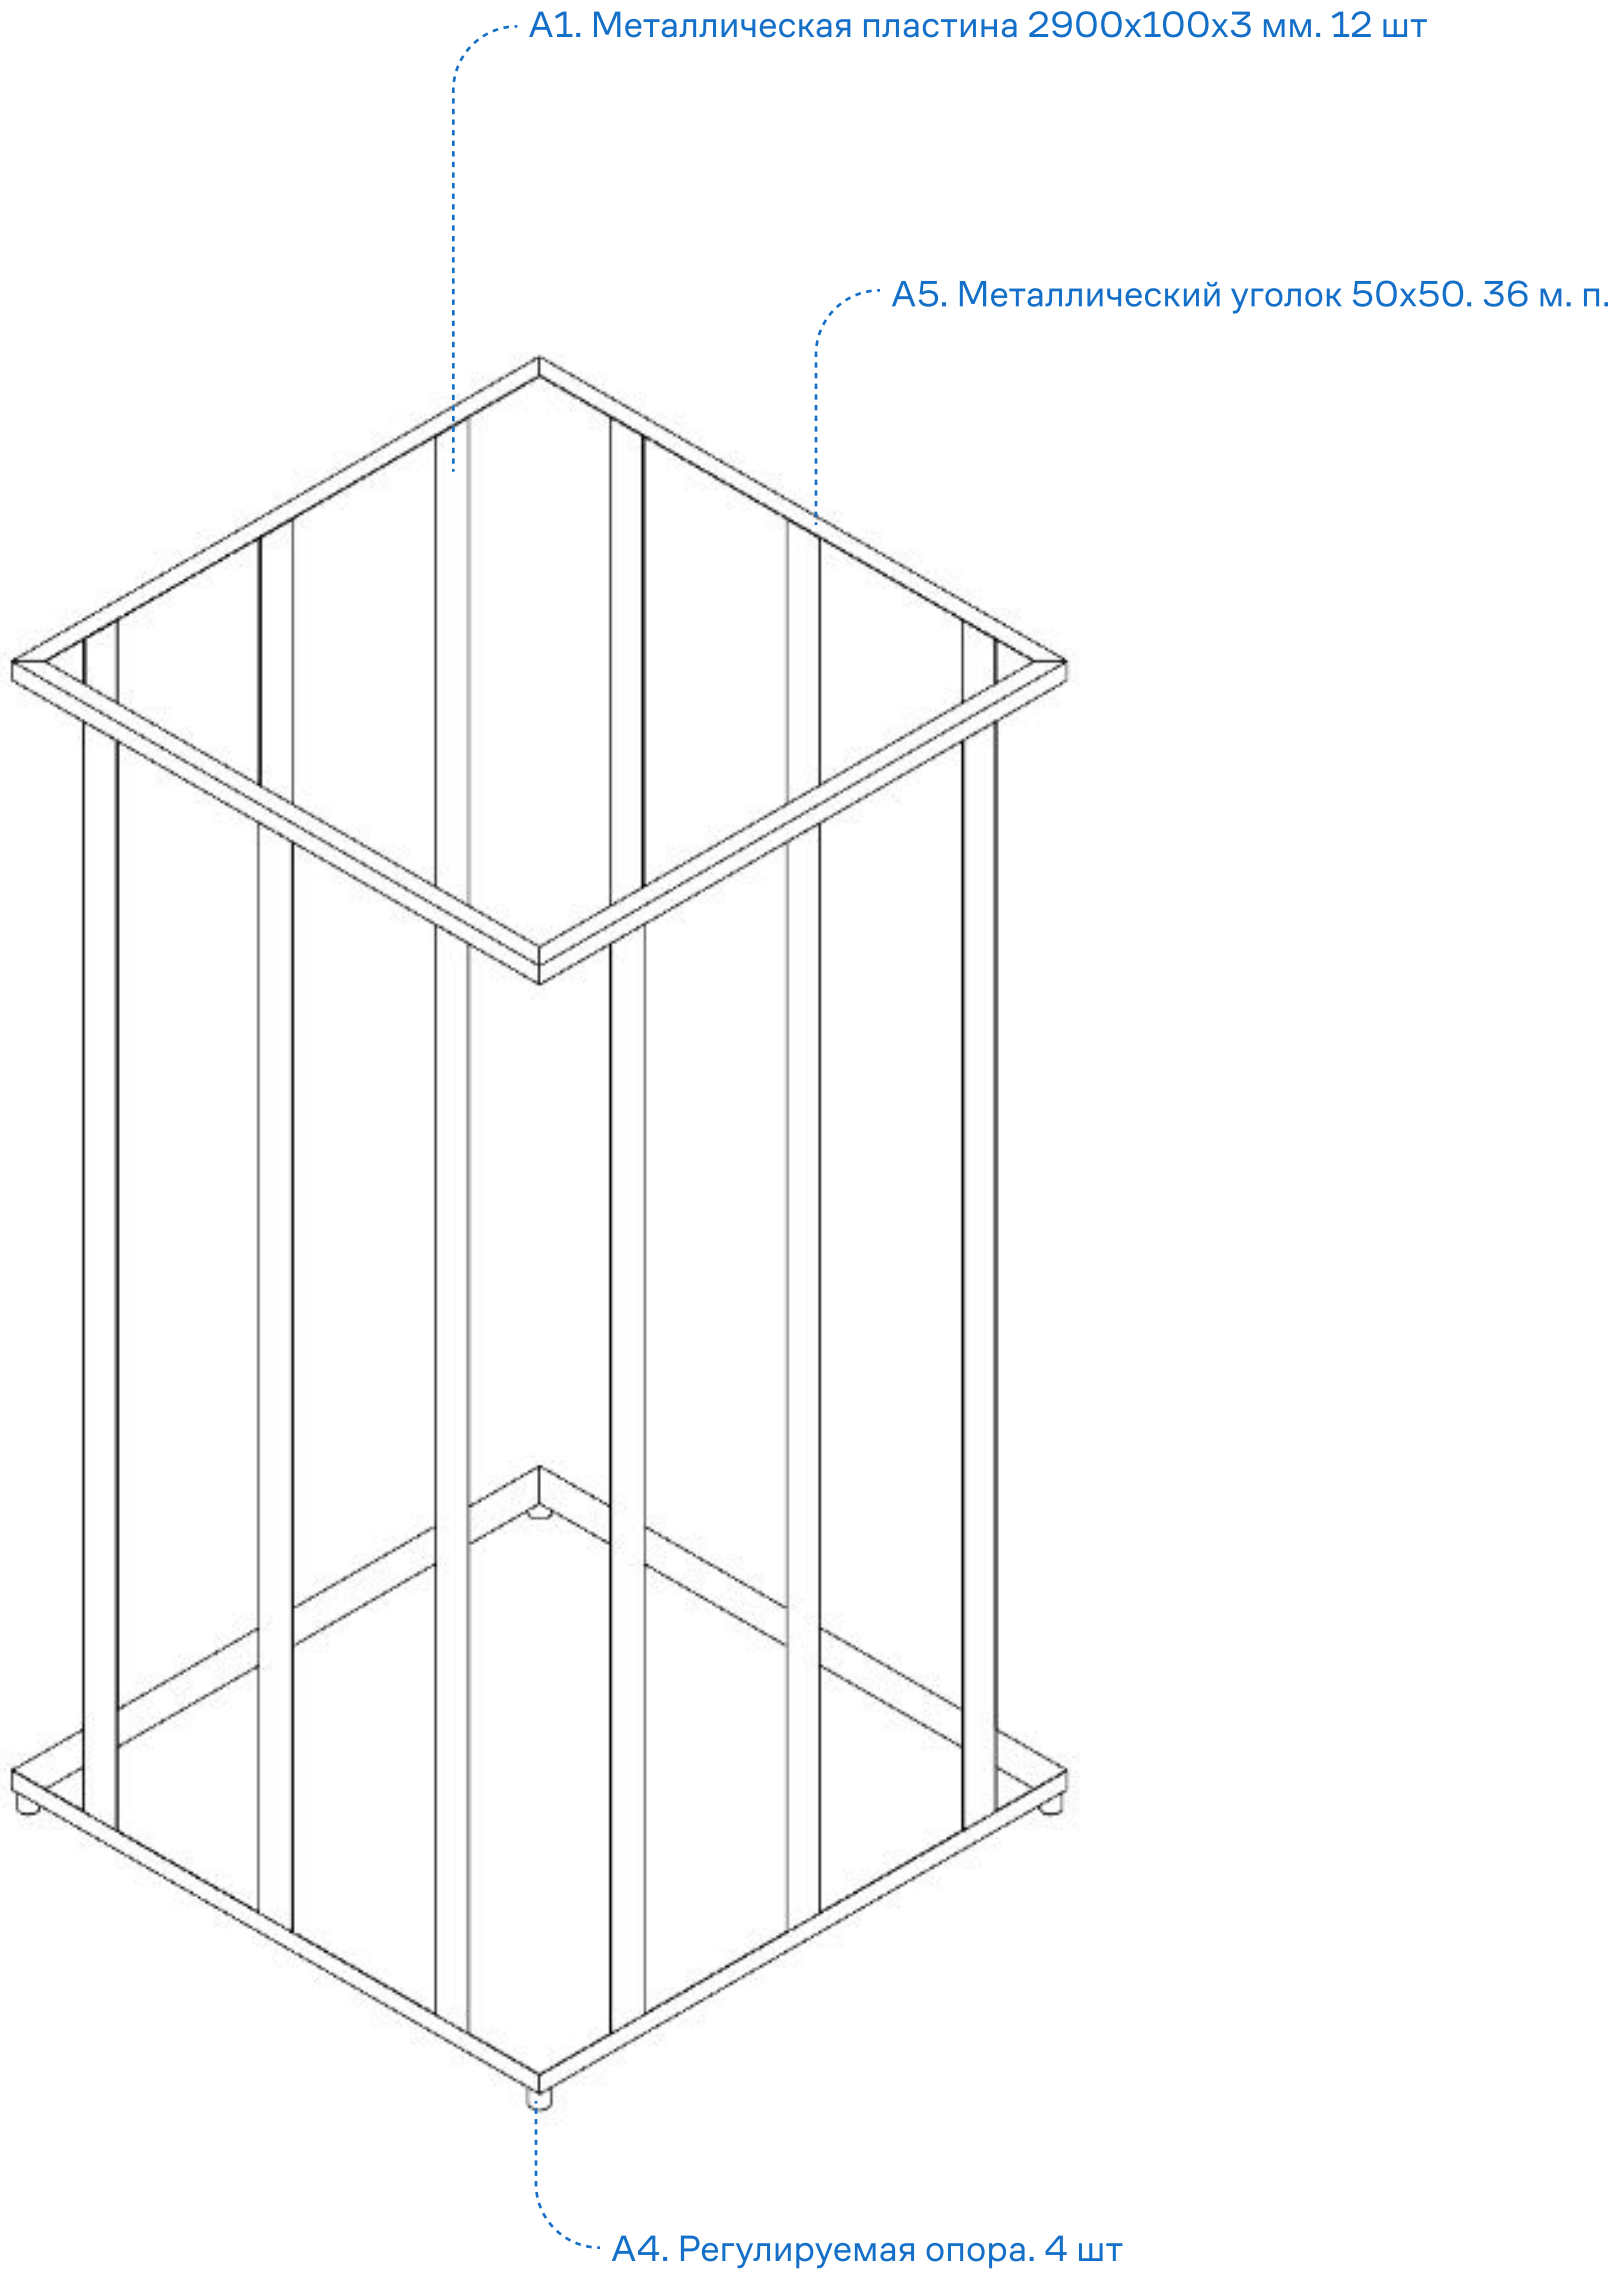


Гнутые элементы

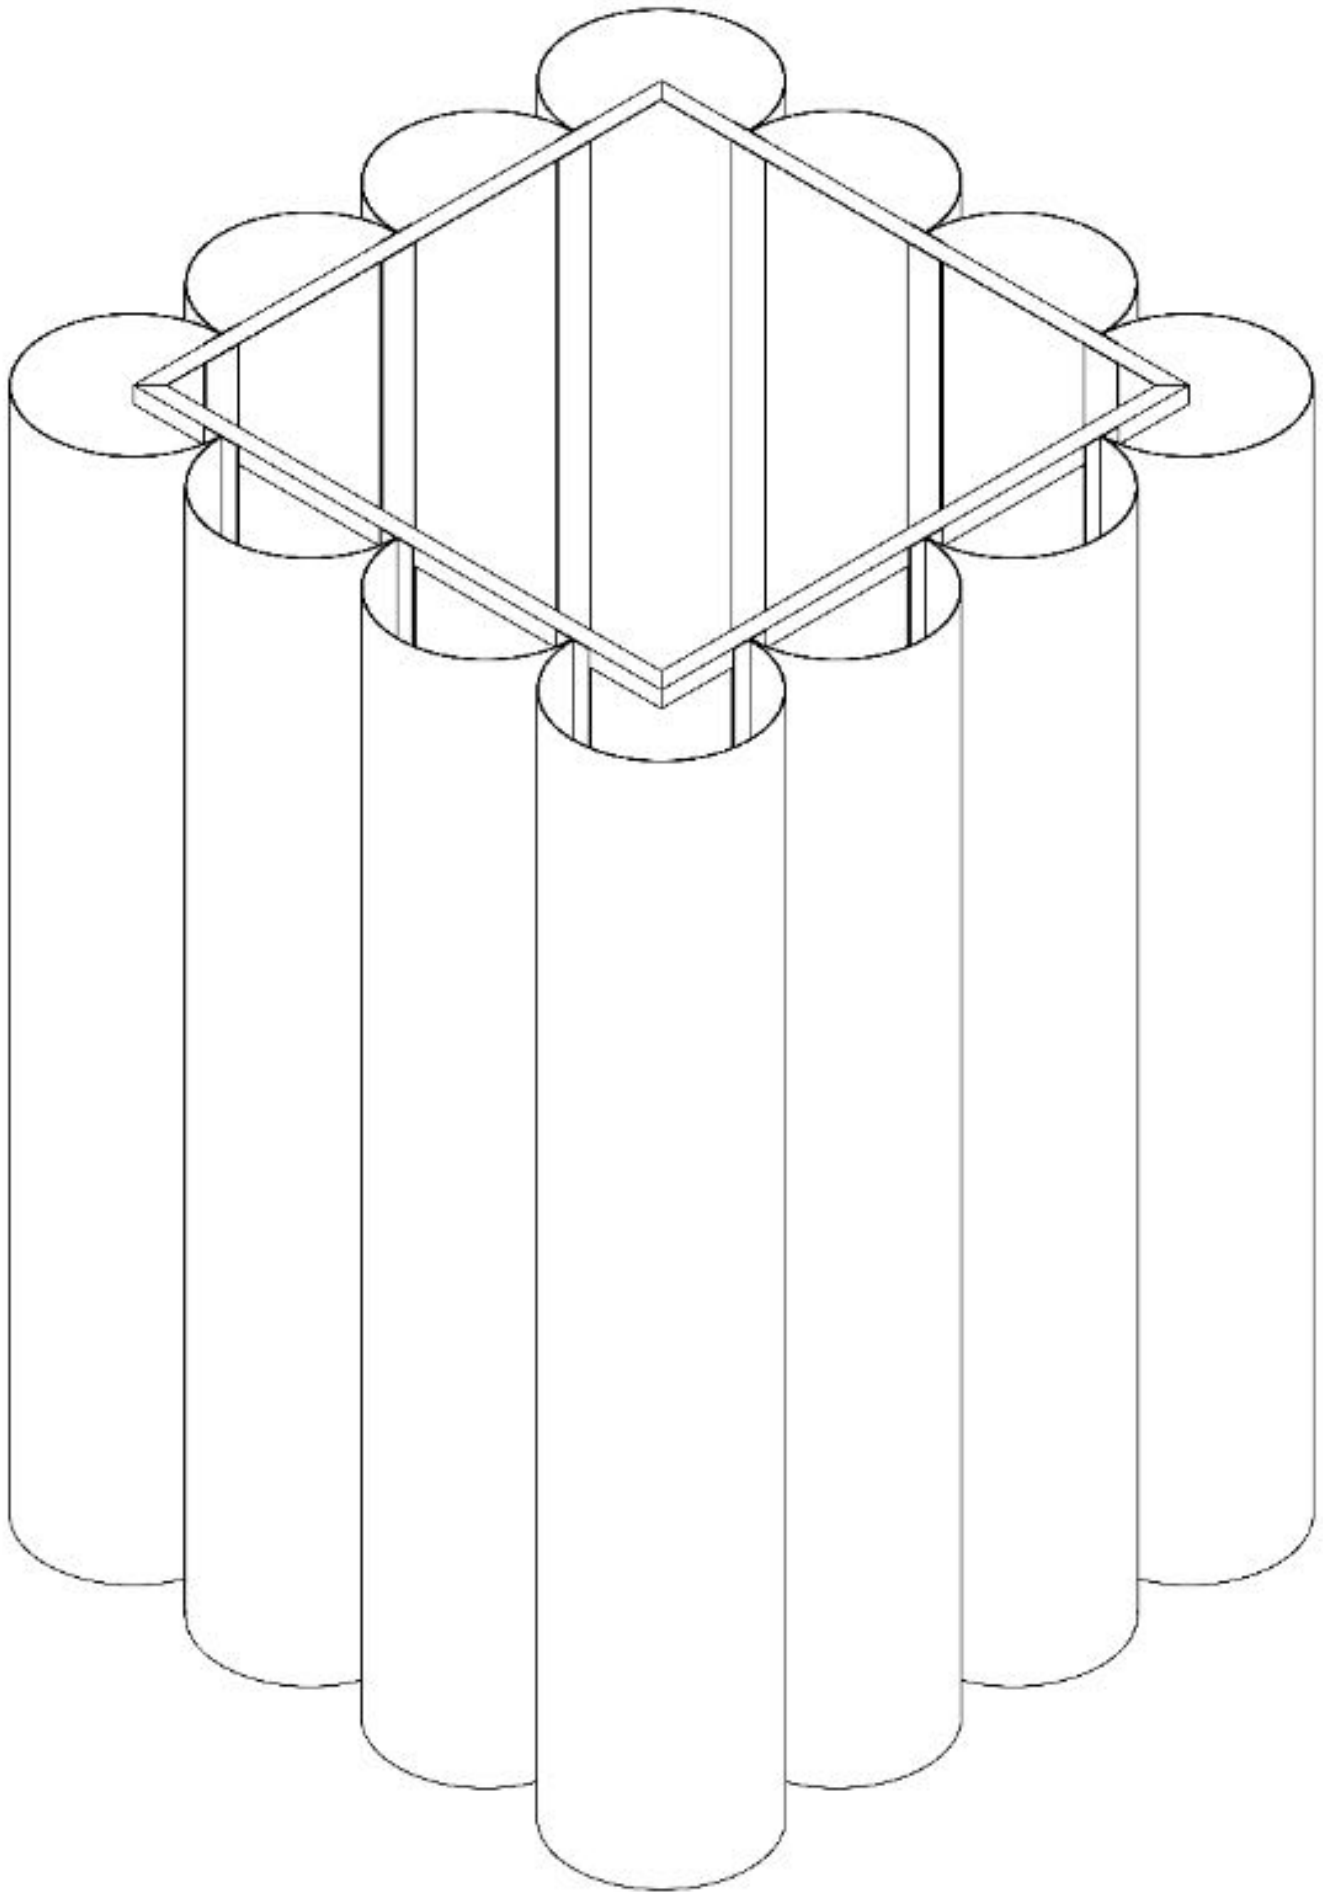


Верхние пластины

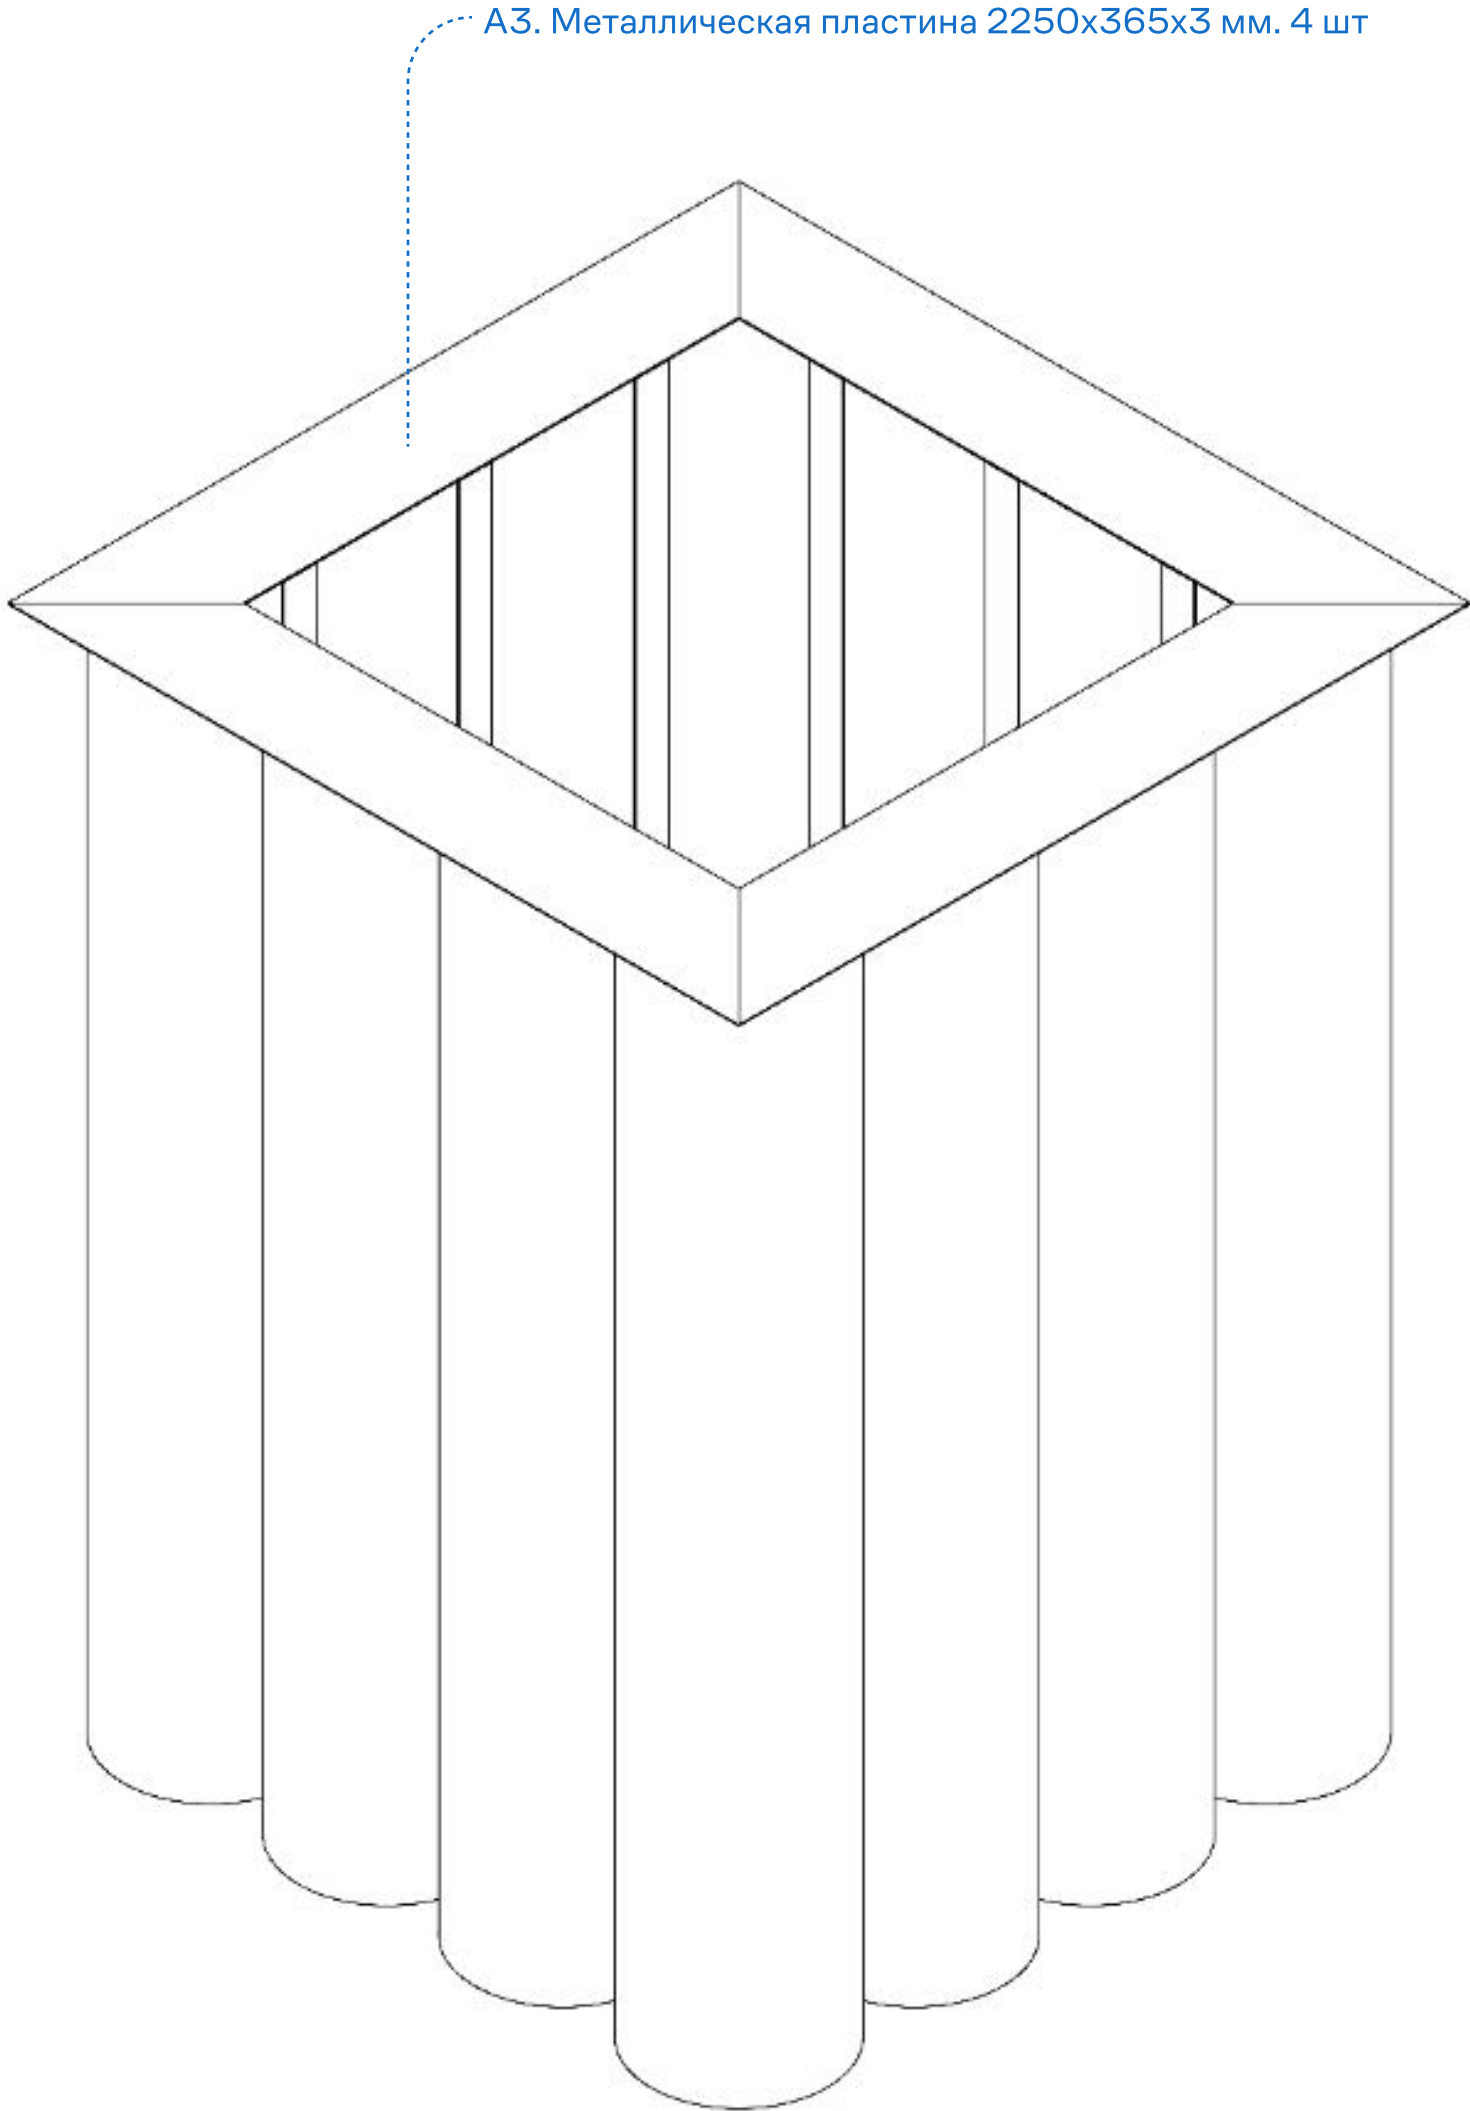

Каркас завершения

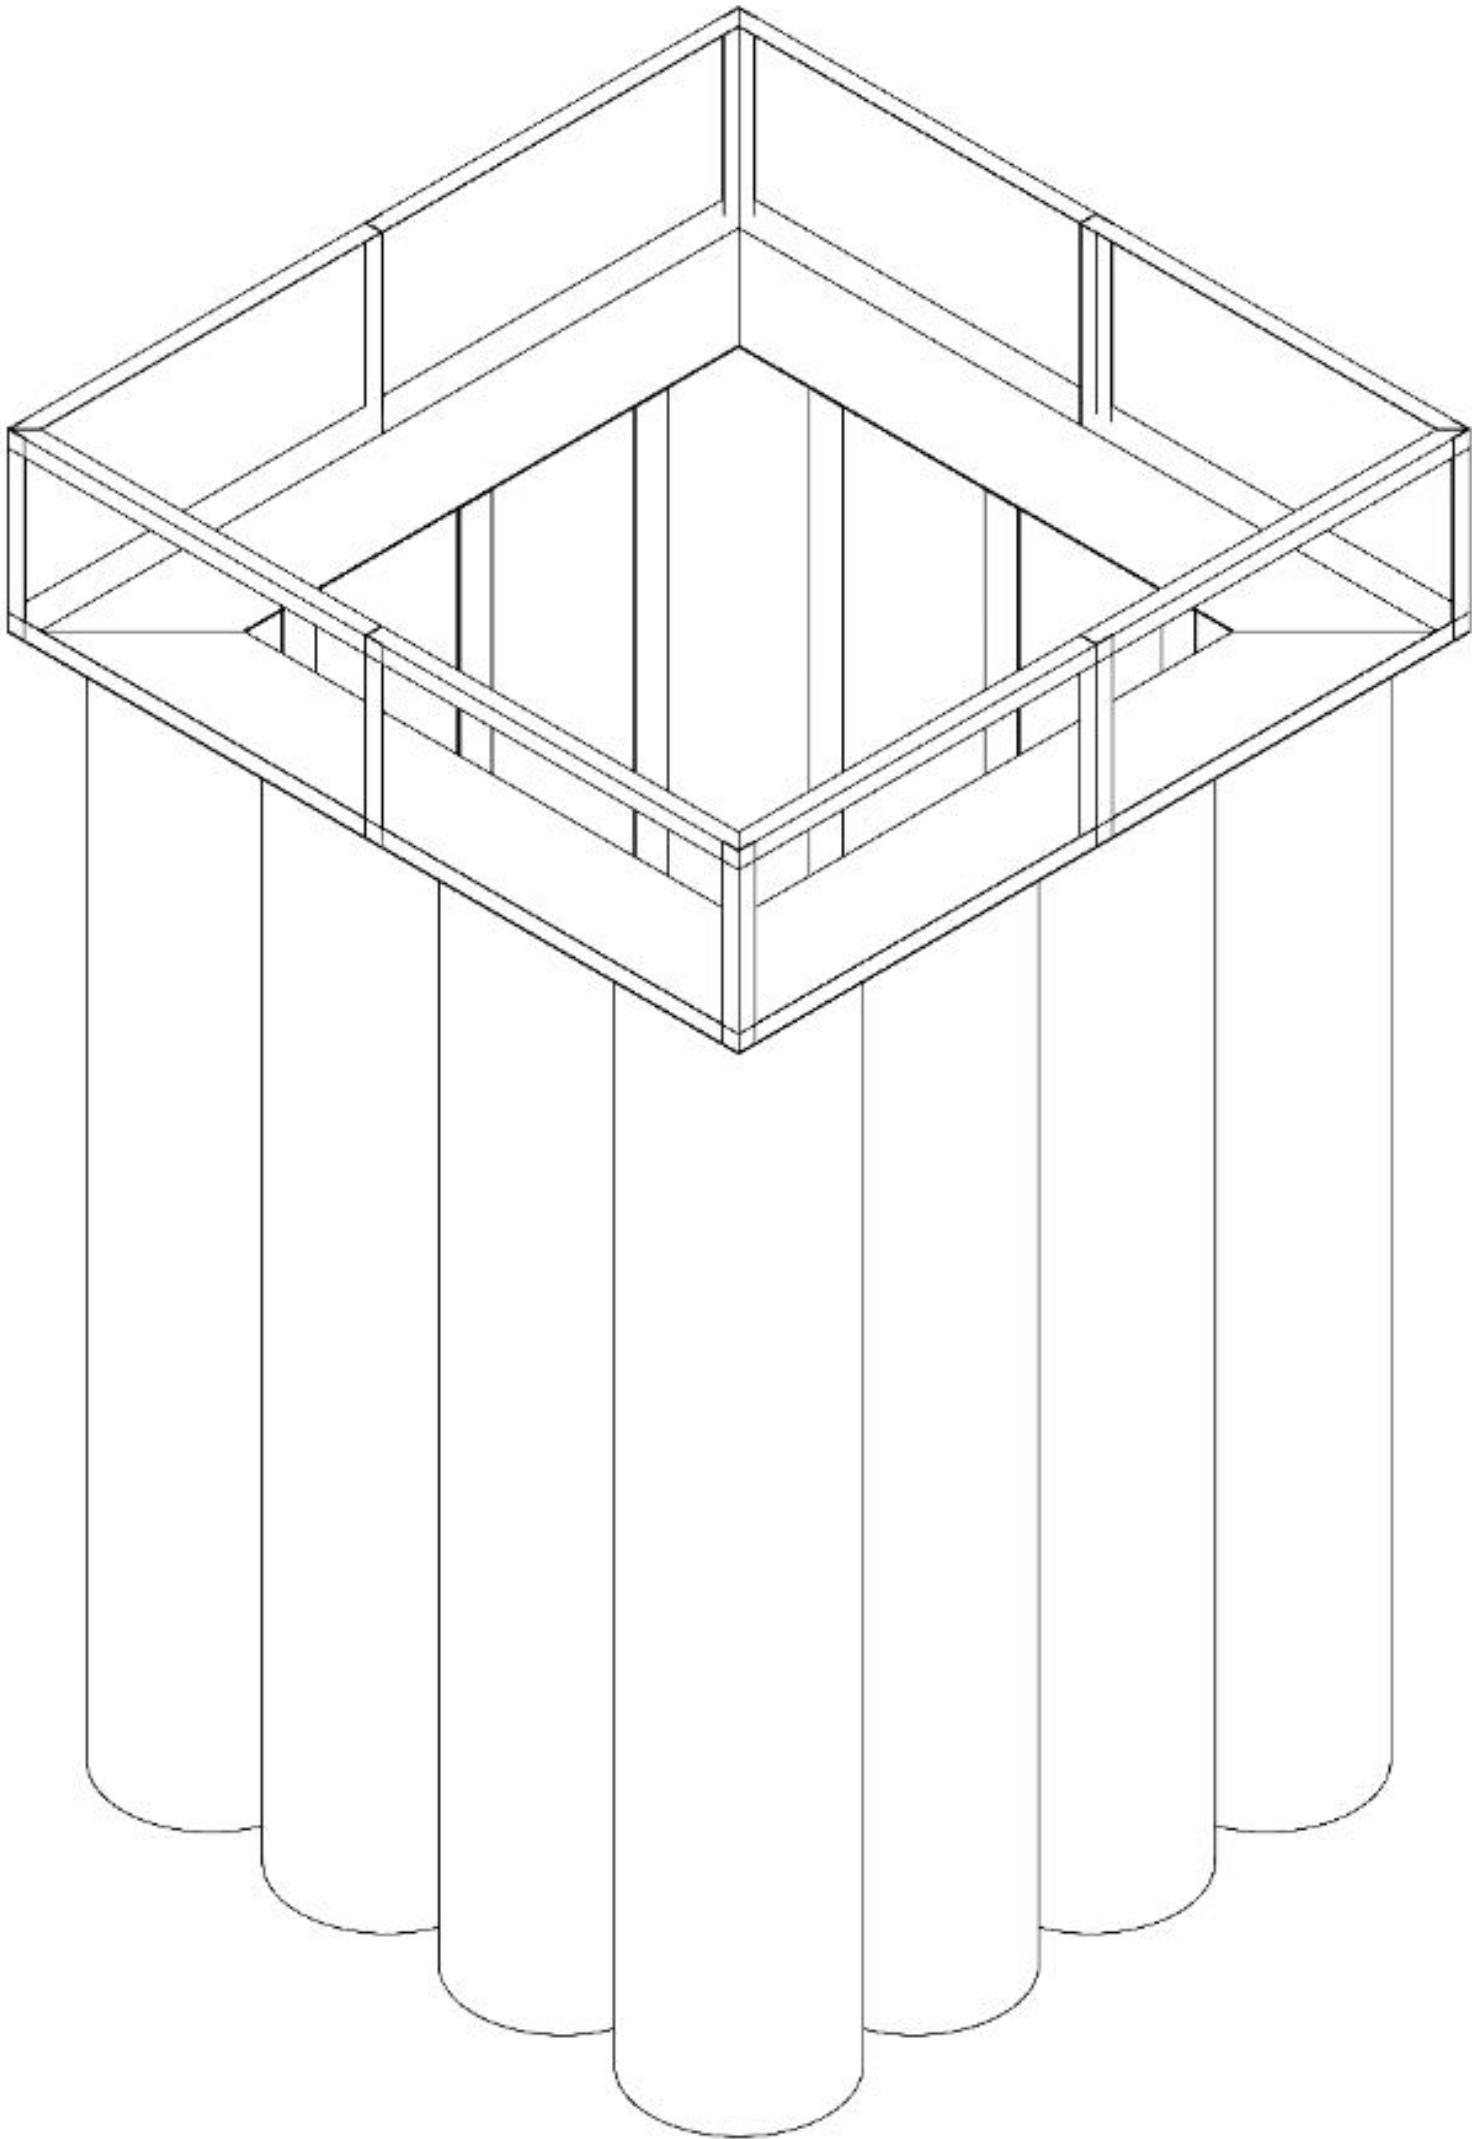


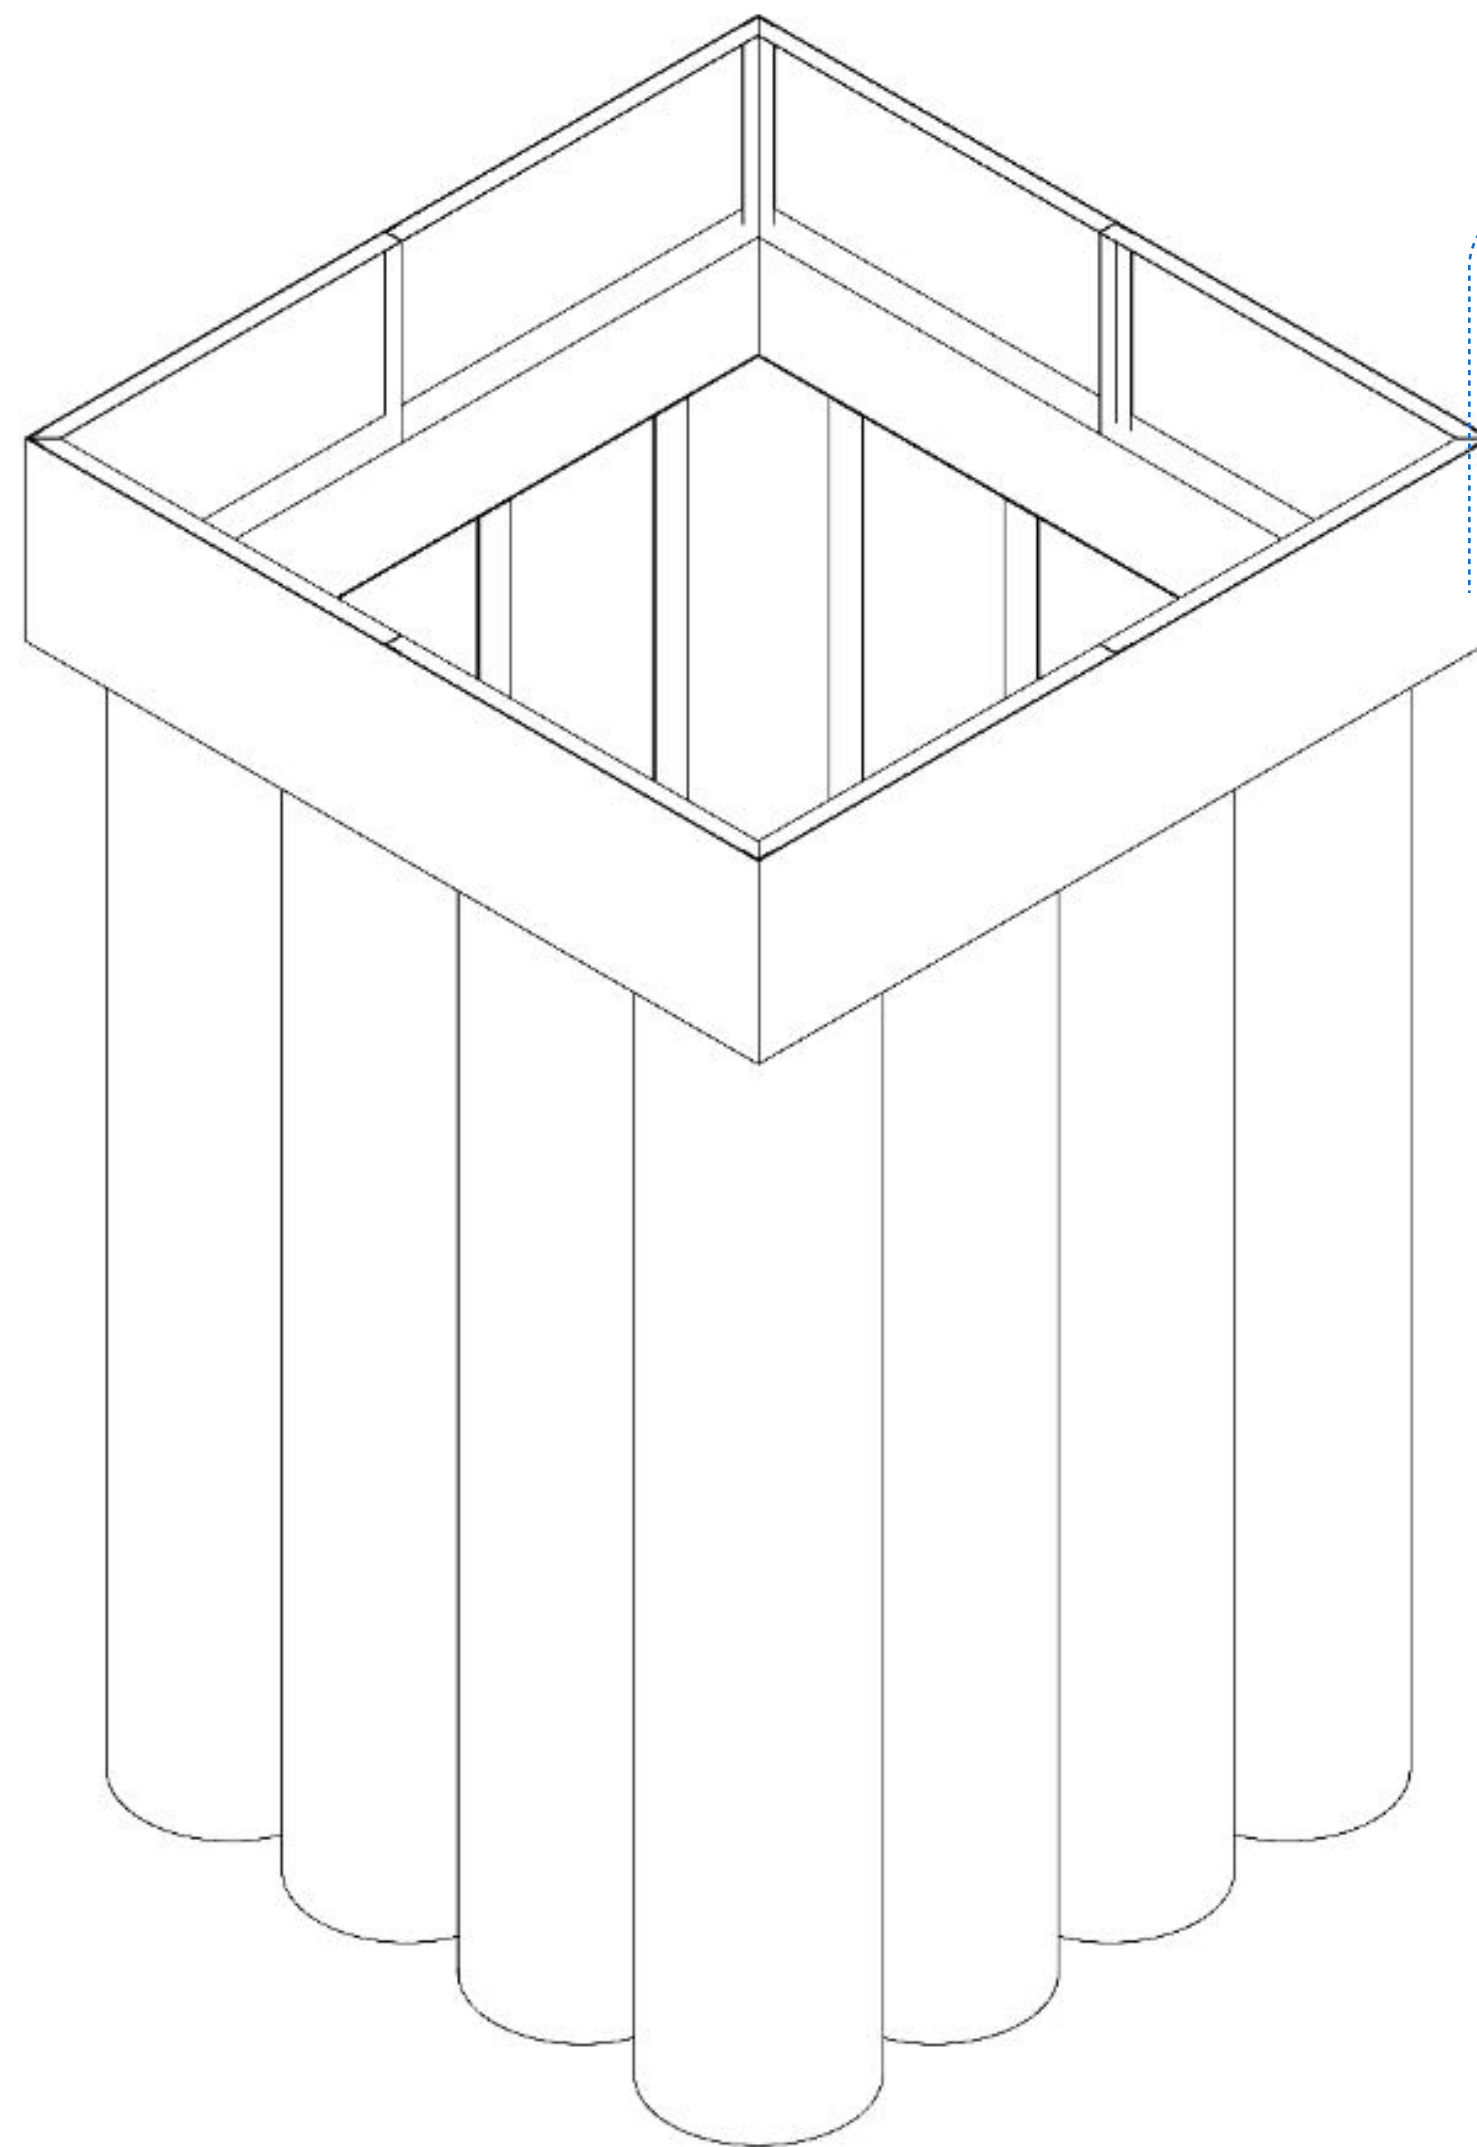


A2. Металлическая пластина 2250x540x3 мм. 4 шт

Раскройка металлических листов 1.5х3 м для производства гнутых элементов



Гнутые элементы

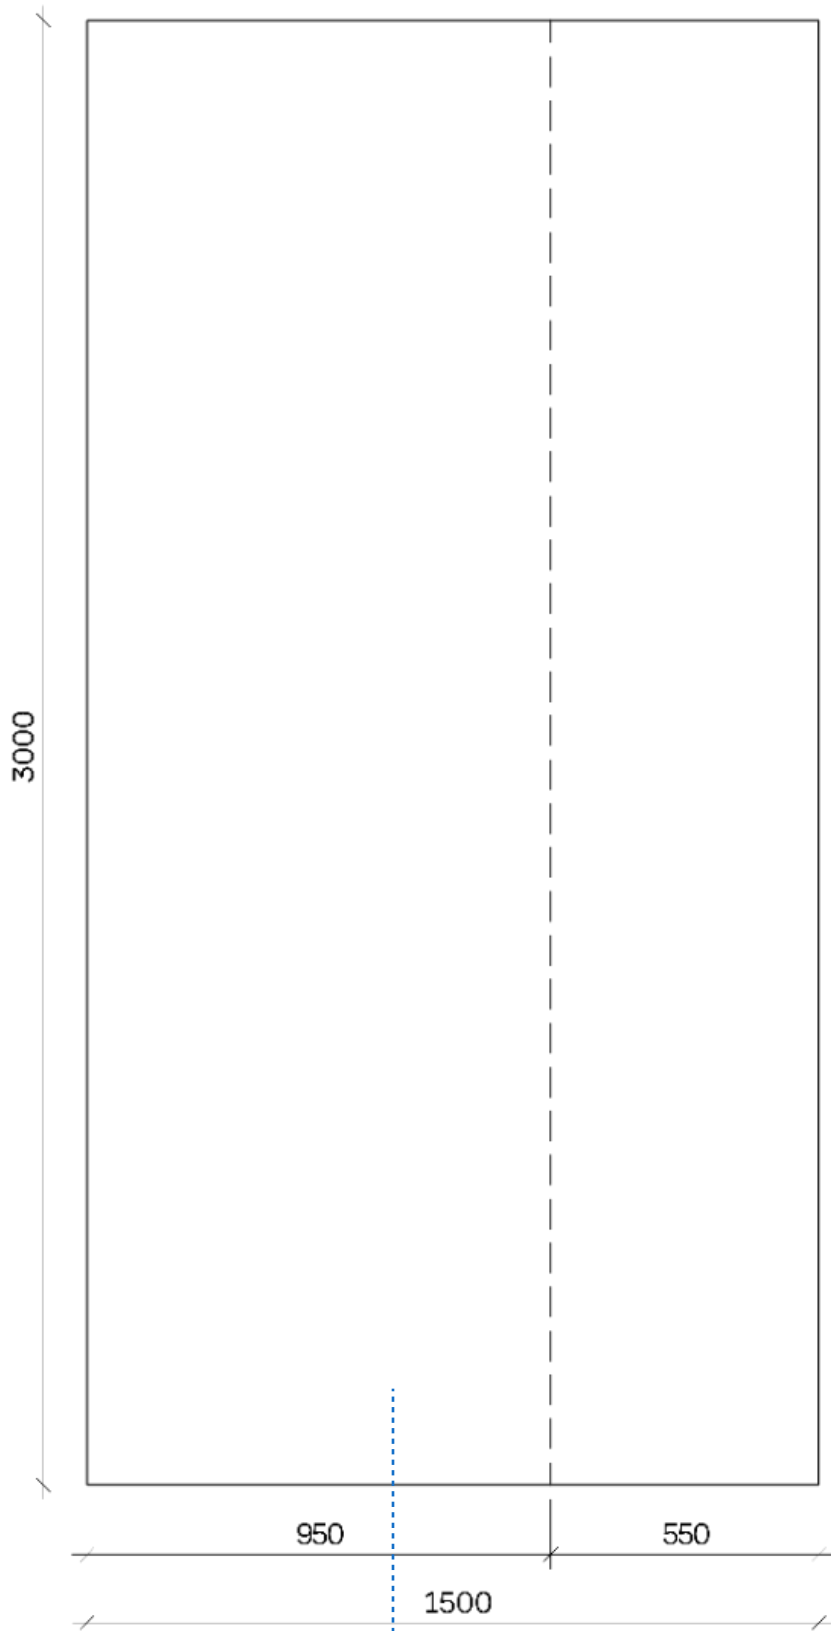



Металлический лист 1500х3000х3 мм

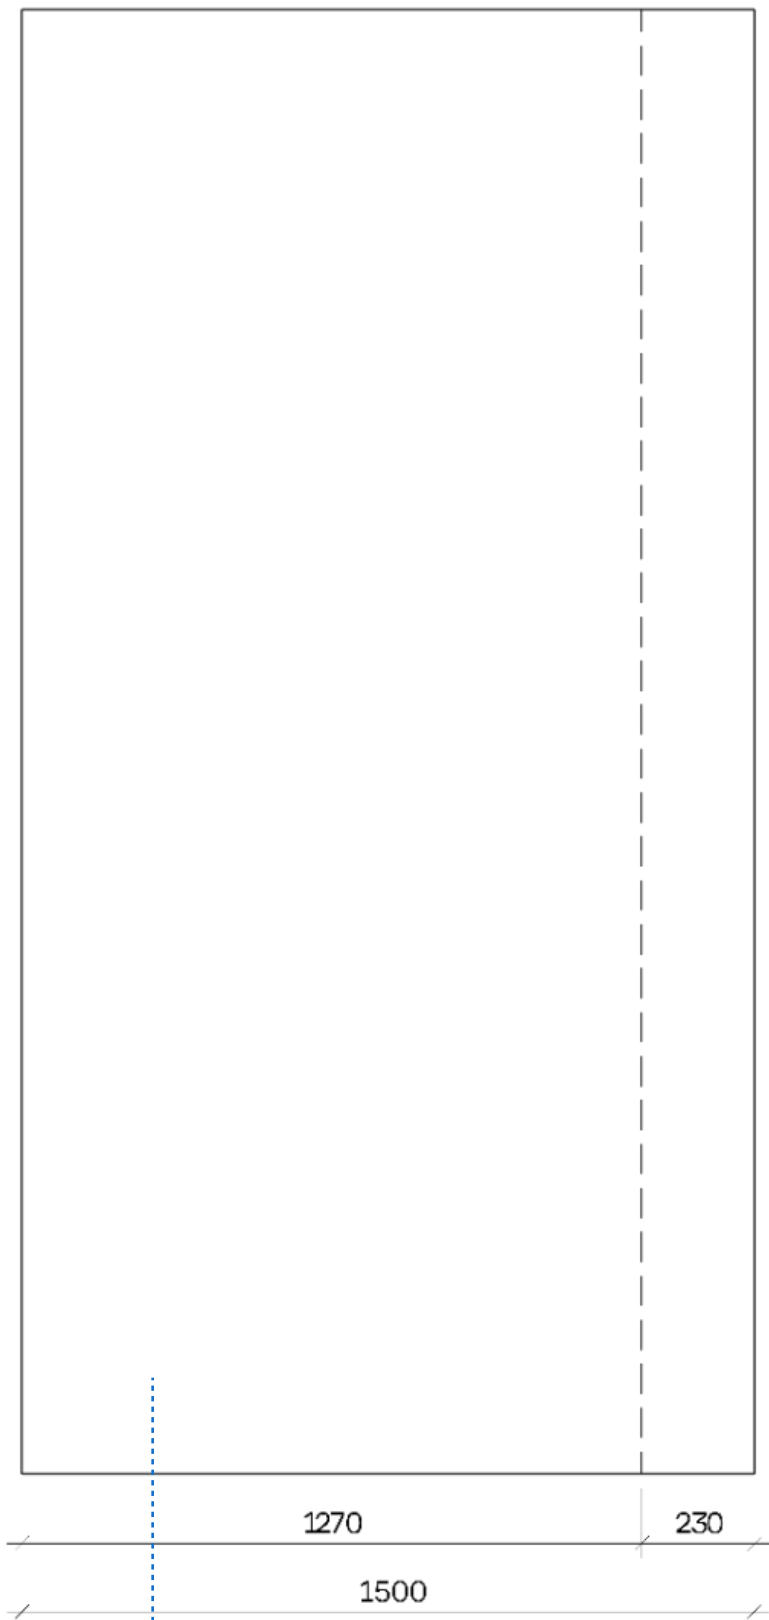

Металлический лист 1500х3000х3 мм

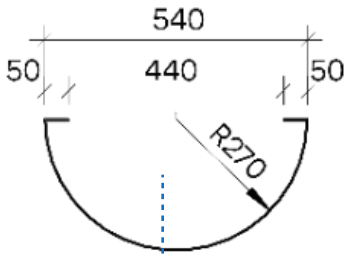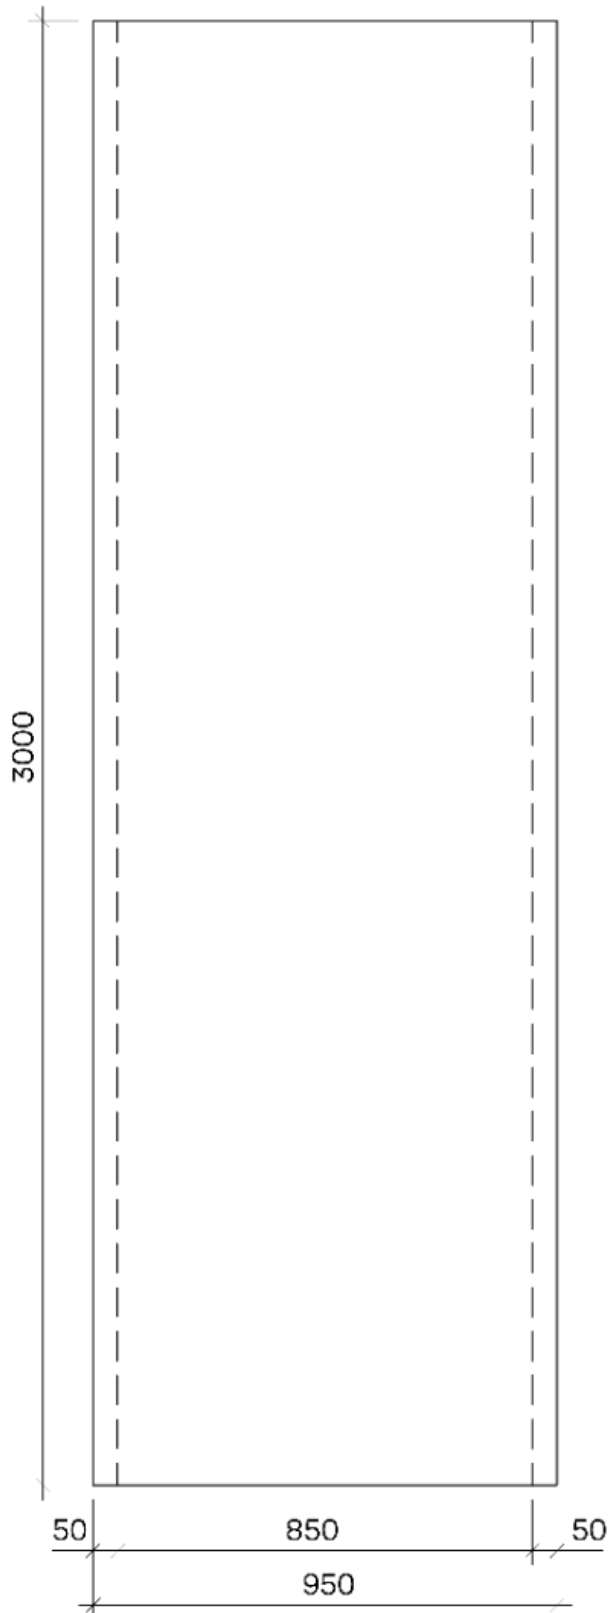

В1. Рядовой элемент. 8 шт

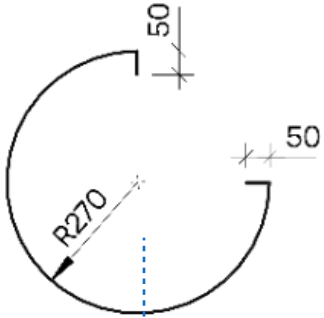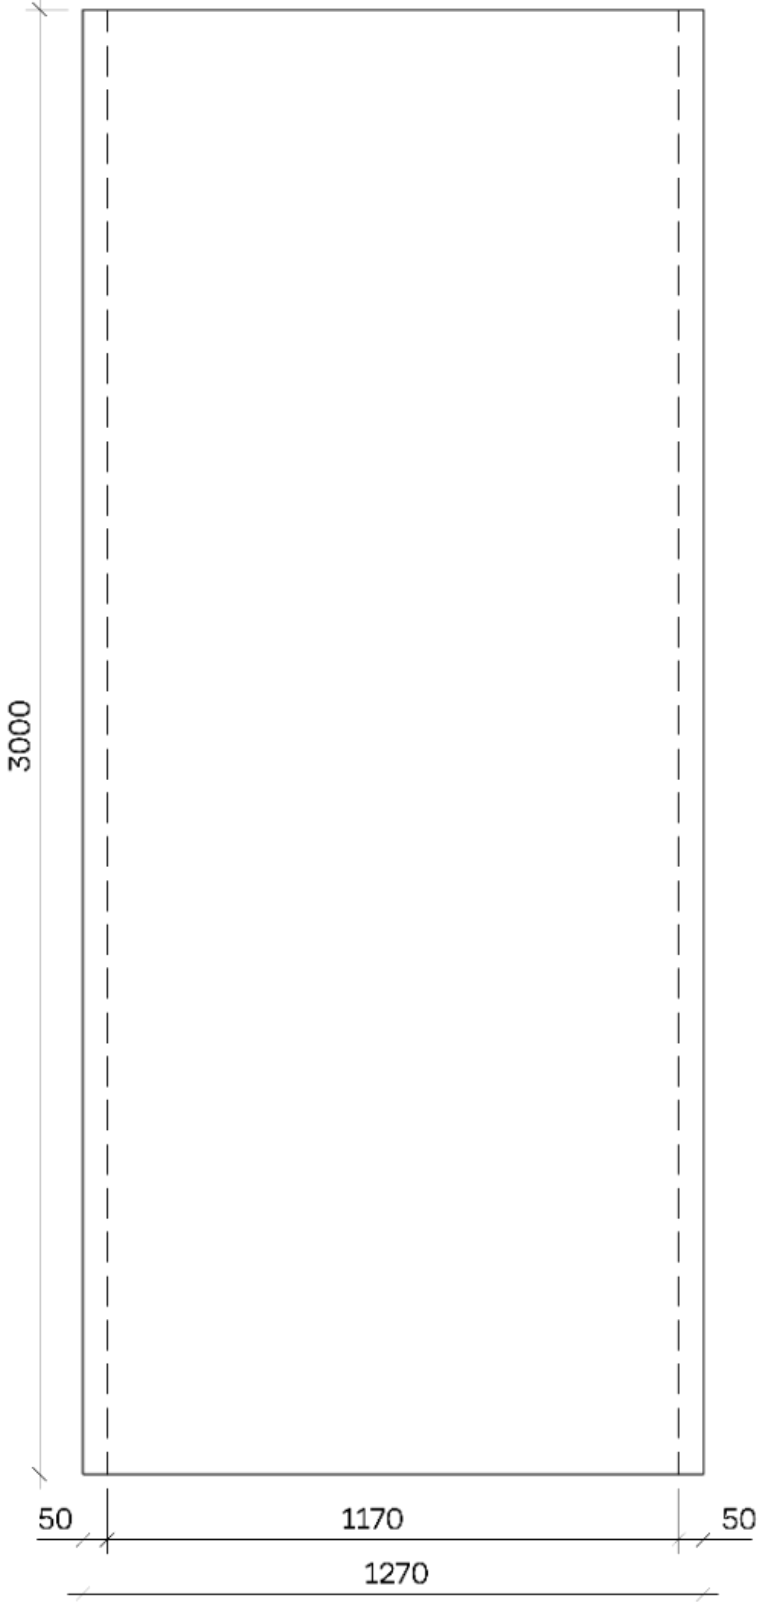

В2. Угловой элемент. 4 шт

Ревизия элементов

