




АРТ-ОБЪЕКТ АРКА ВОЛГО-ДОН

ВОЛГОГРАД, ГОРЯЧЕВОДСКАЯ, 5

АРХИТЕКТОР АЛЕКСЕЙ КОМОВ

2024

ВОЛГОГРАД

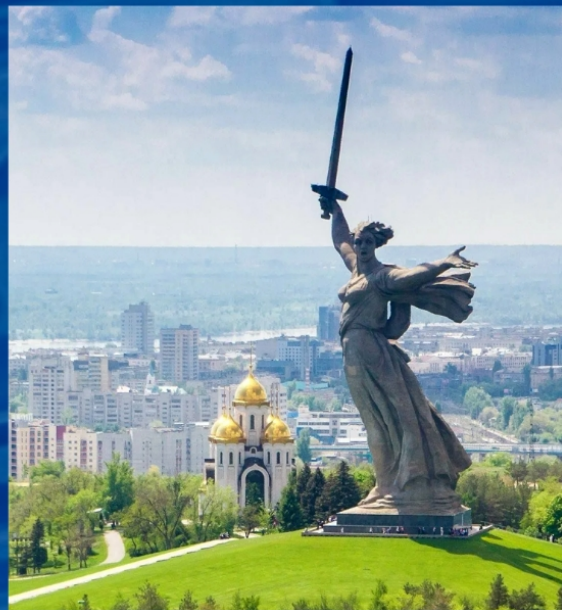

Триумфальная арка шлюза №1 (1952)
Архитектор Л.М.Поляков


АРКА ВОЛГО-ДОН

В сентябре 2024 года по инициативе и силами ГК «Волгострой» в Волгограде по проекту архитектора Алексея Комова воспроизведена из металла и установлена в парке микрорайона Тулака арка спецпроекта «Портал Победы» международного архитектурного фестиваля «Зодчество 2023».

Именно эта триумфальная арка стала центральным объектом экспозиции Волгоградской области на фестивале «Зодчество-2023». Её автор и куратор фестиваля, первый вице-президент Союза московских архитекторов Алексей Комов вдохновлялся знаменитым порталом шлюза №1 Волго-Донского судоходного канала архитектора Леонида Михайловича Полякова, построенным в 1952 году. Великолепие и мощь этого сооружения были переданы стилизованной контурной репликой из ажурных конструкций. Являясь олицетворением Победы и Возрождения, арка в полной мере выступила символом темы фестиваля 2023 года перехода из прошлого в настоящее и будущее архитектуры Волгограда в год юбилея Сталинградской битвы.


Арка находится территории городского парка по адресу: Волгоград. Ул. Горячеводская, 5. Арт-объект служит входной группой из парка на территорию ЖК «Волго-Дон».

РАСПОЛОЖЕНИЕ (Волгоград, мкрн Тулака, ул. Горячеводская, 5)

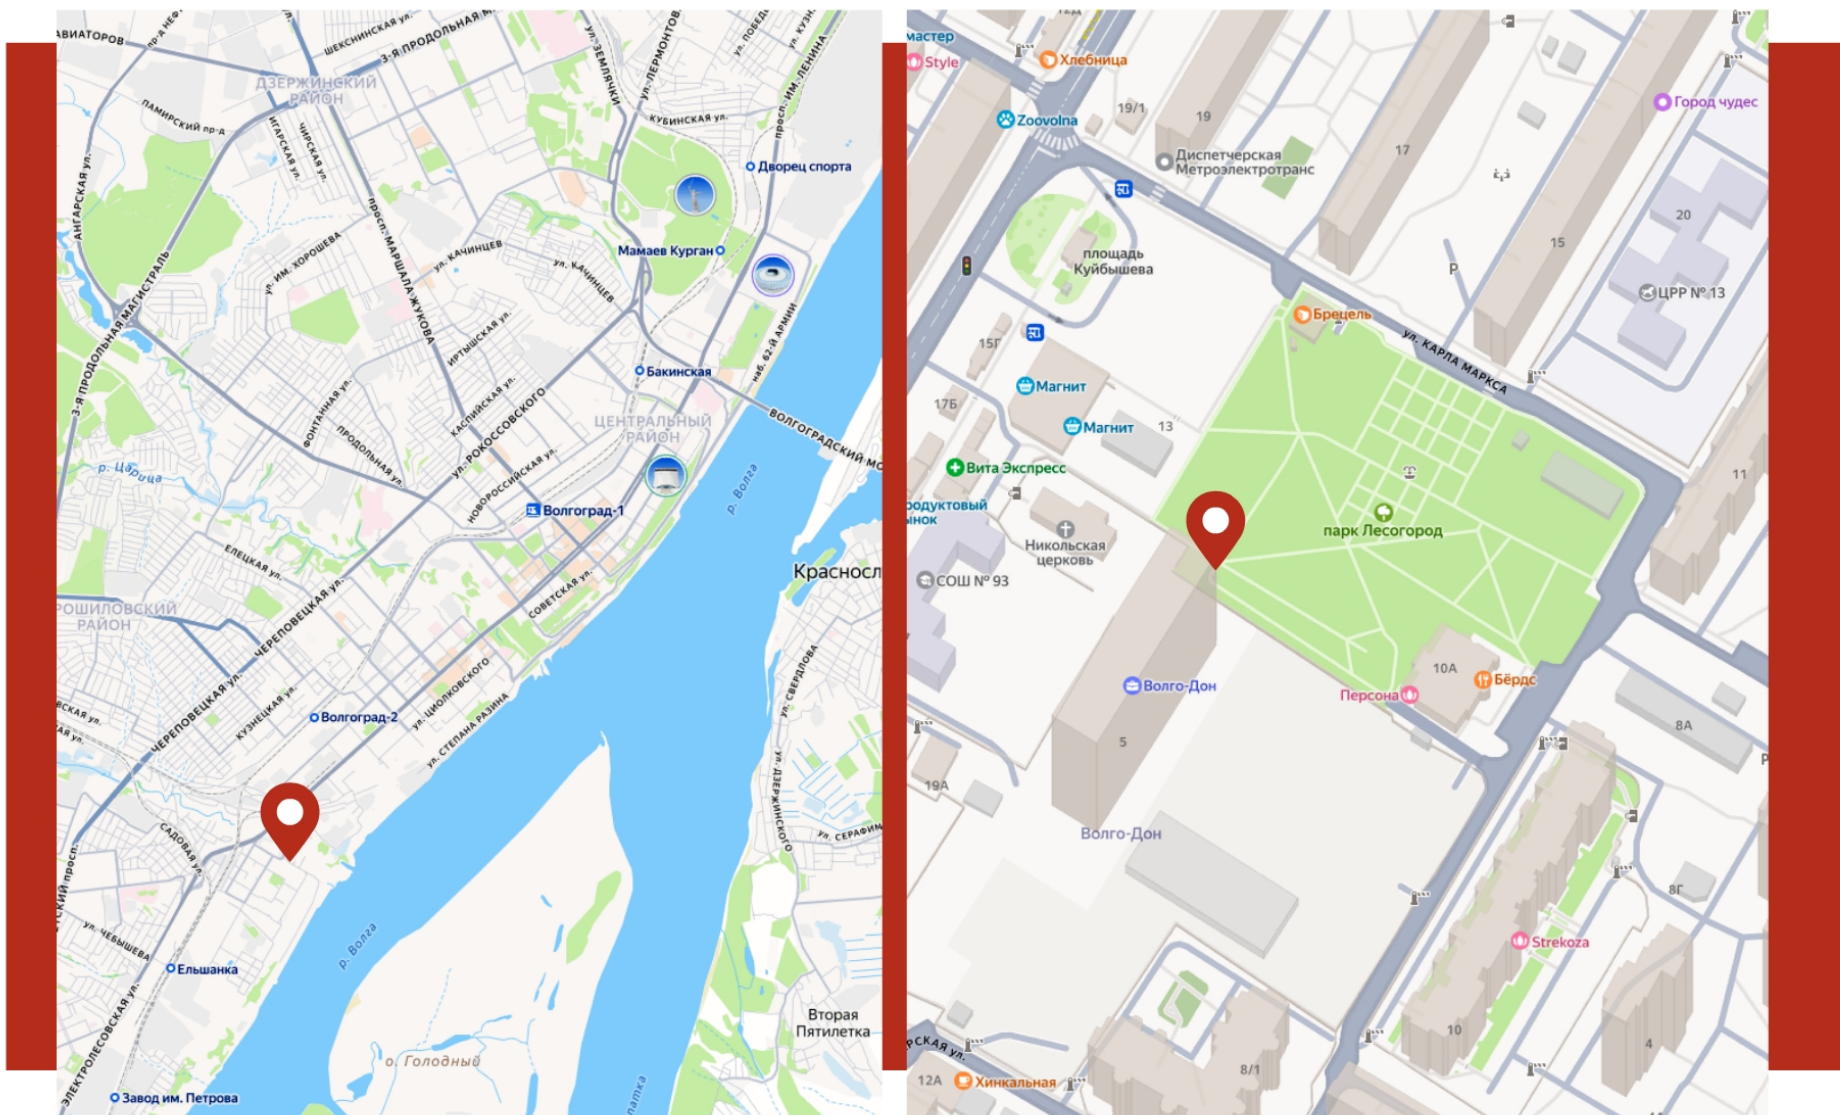


Арка формирует входную группу на территорию ЖК из парка




«ПОРТАЛЫ И МАЯКИ» АЛЕКСЕЯ КОМОВА

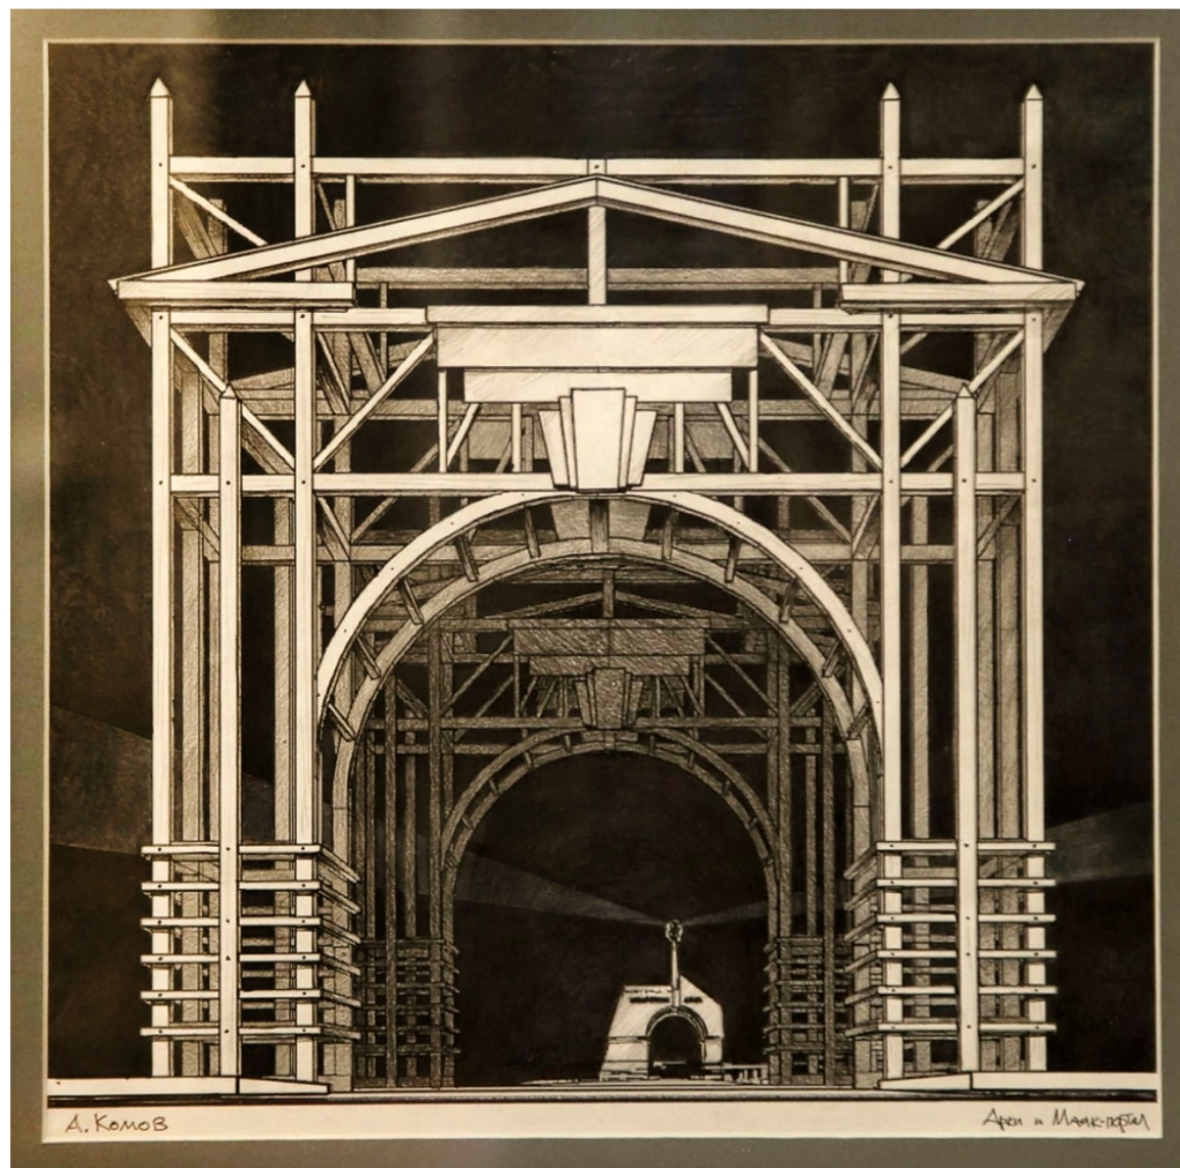

КОНСТРУКЦИЯ

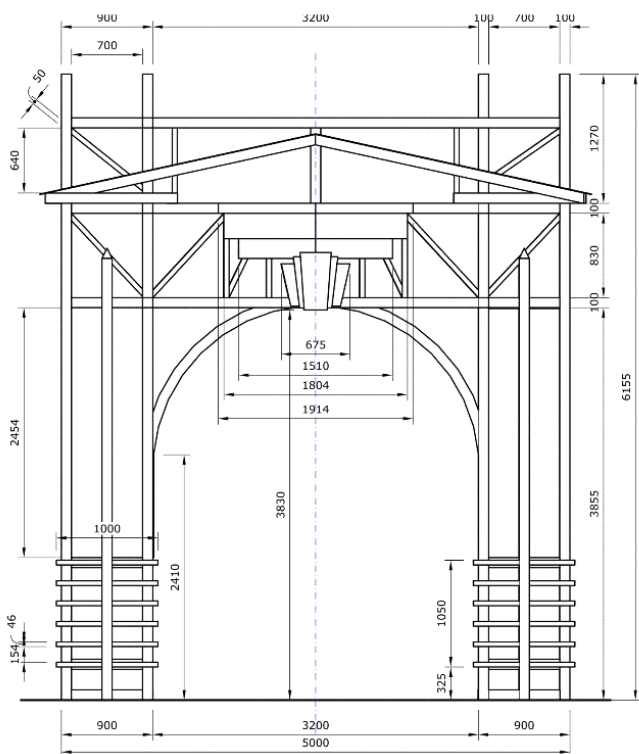


М 1:30

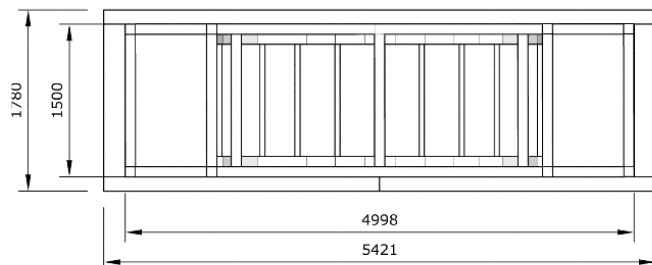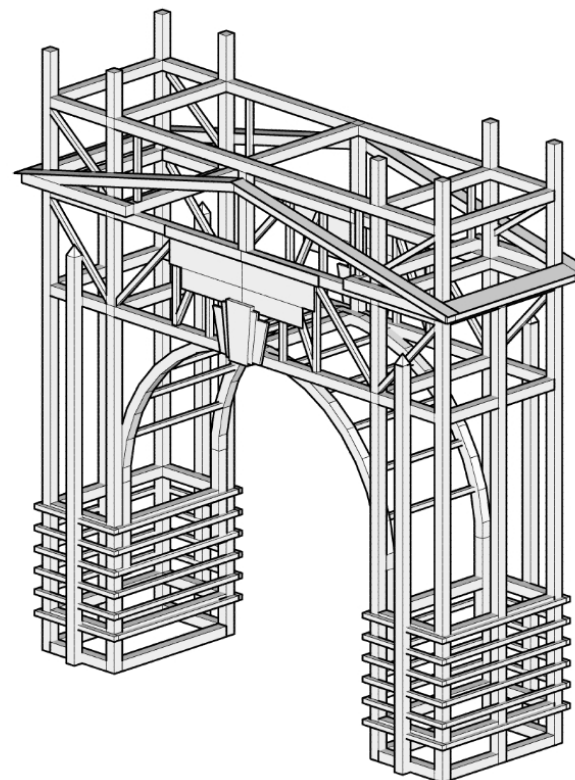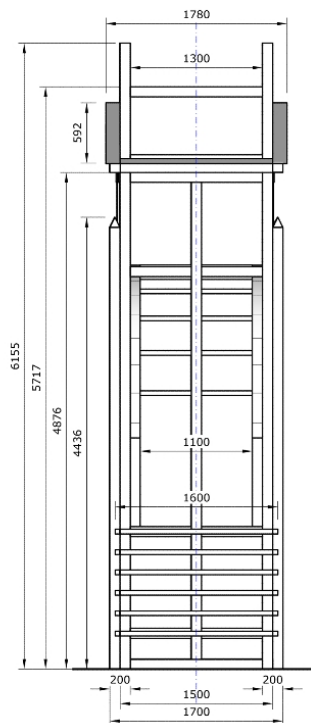


★ ВОЛГО-ДОН ★

АРКА НА ФЕСТИВАЛЕ «ЗОДЧЕСТВО 2023»

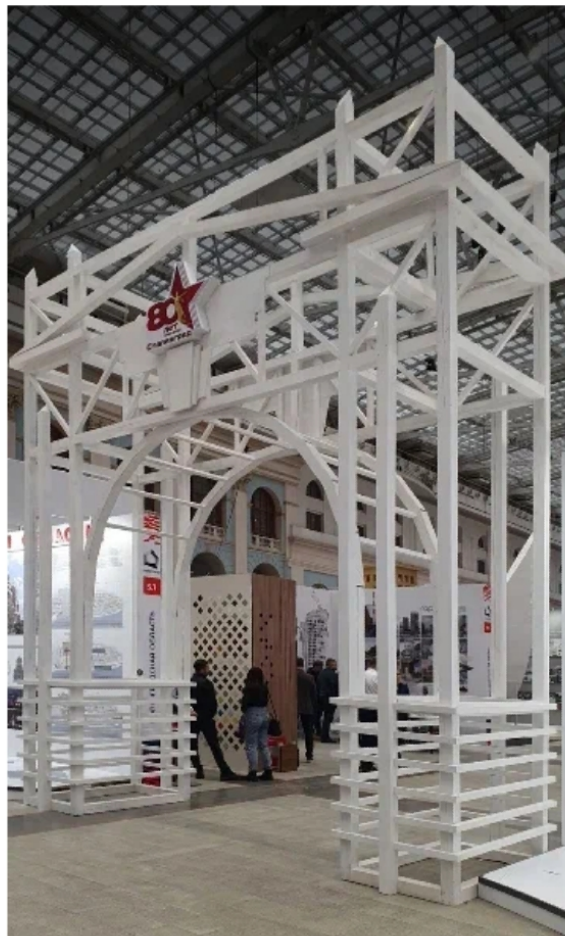

Павильон Волгоградской области

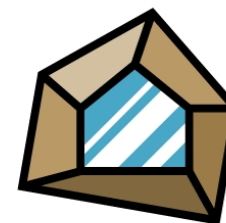

XXXI Международный
Архитектурный фестиваль

ЗОДЧЕСТВО 2023
МОСКВА, ГОСТИНЫЙ ДВОР

Тема XXXI фестиваля «Зодчество» 2023 года

ЗАВТРА



ПРОИЗВОДСТВО И МОНТАЖ АРКИ



АРКА «ВОЛГО-ДОН»

