




ЭКСТЕРЬЕР

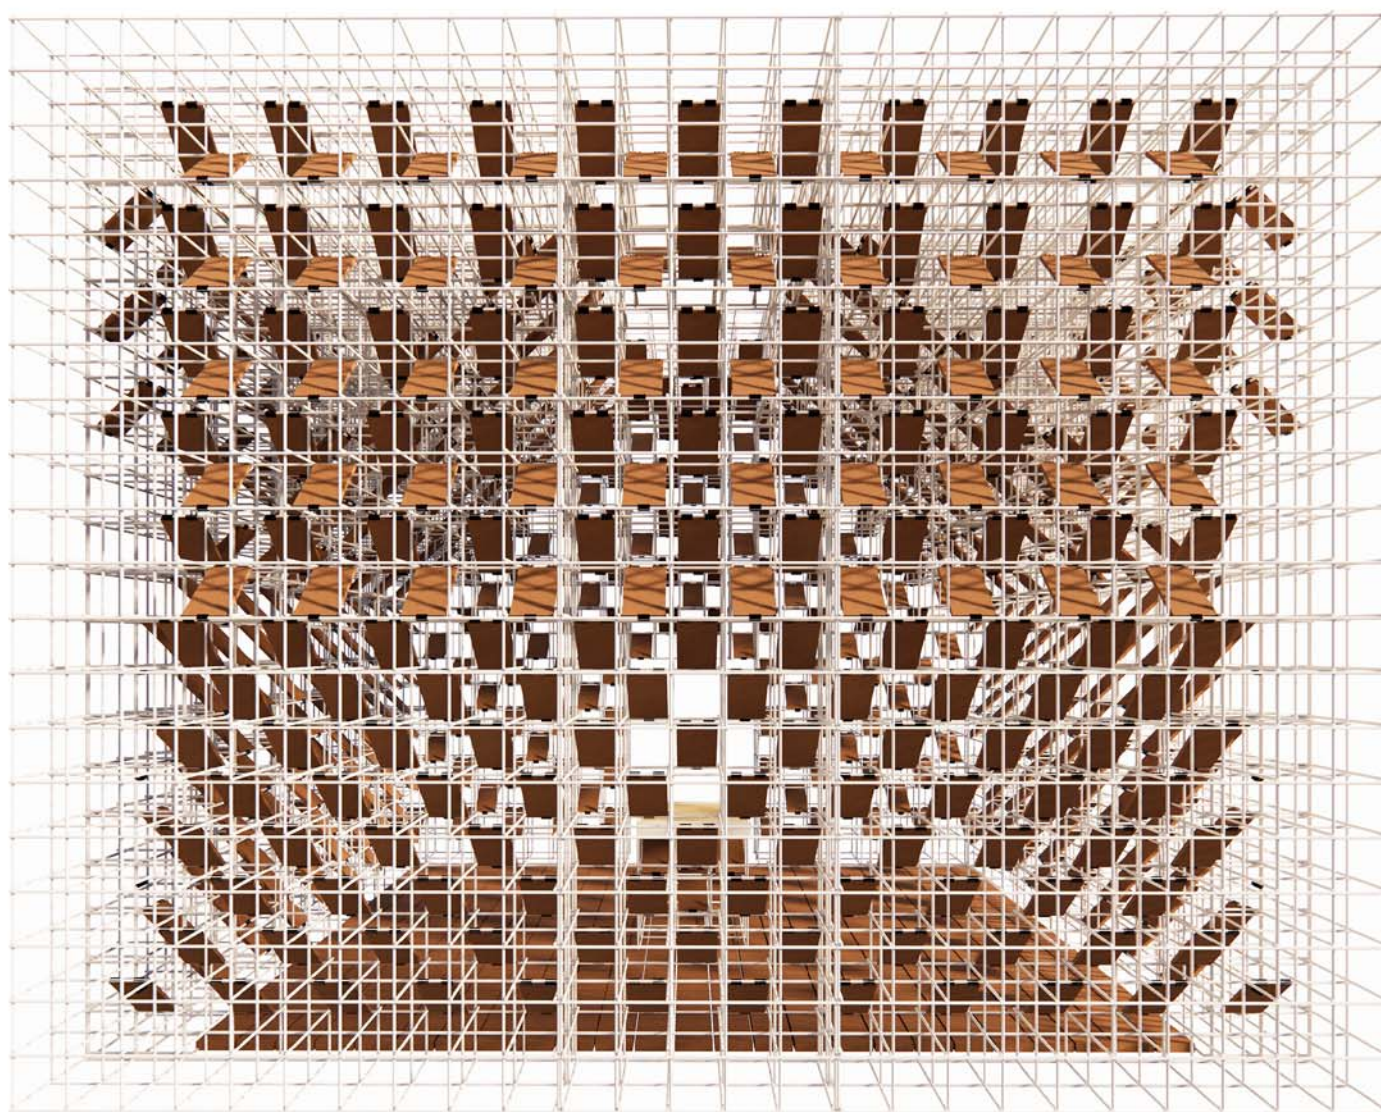

Э К С Т Е Р Ь Е Р

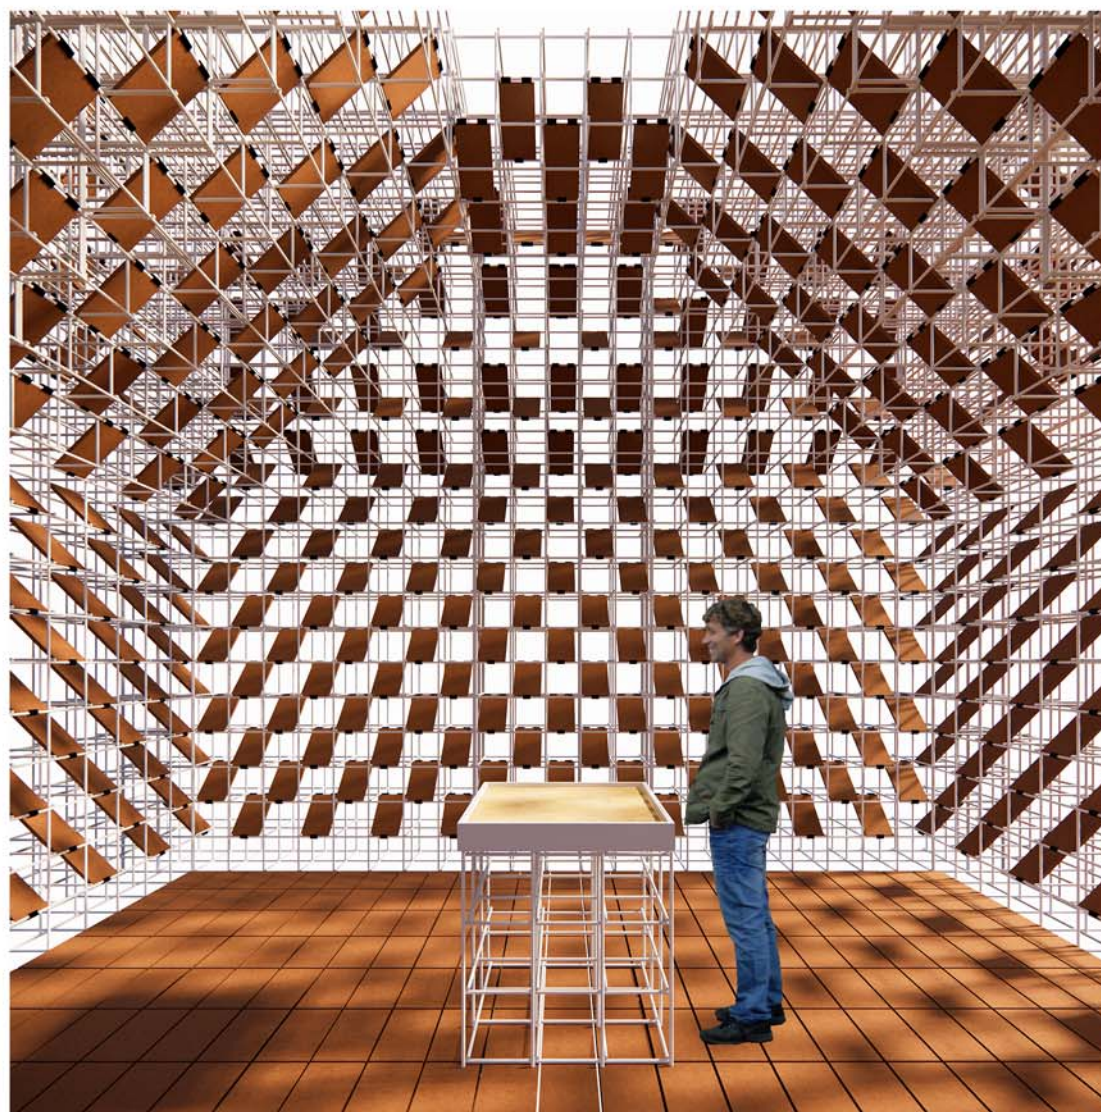


И Н Т Е Р Ъ Е Р

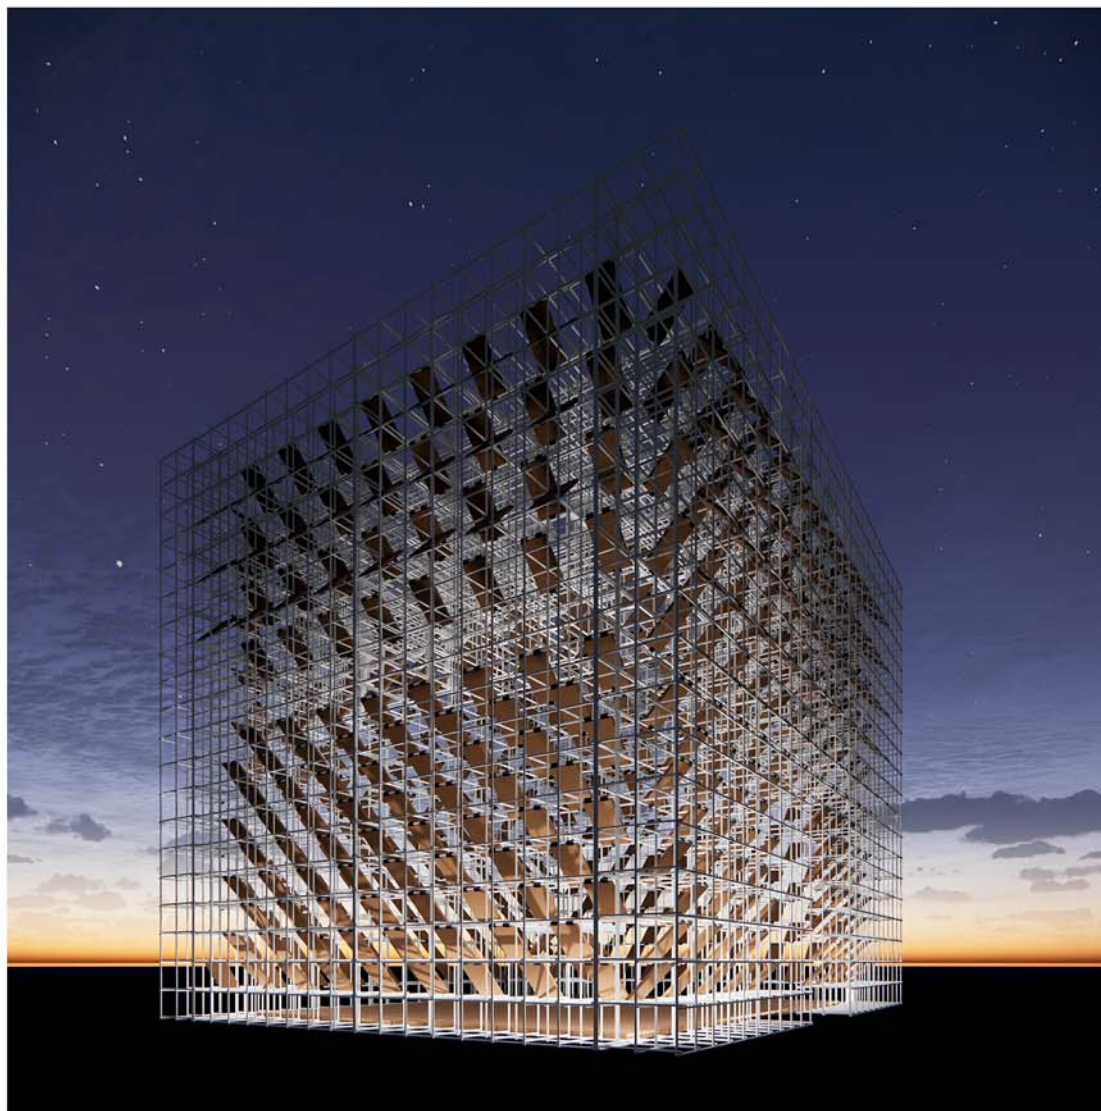

НОЧНОЙ ВИД

ПЛАН ФУНДАМЕНТА

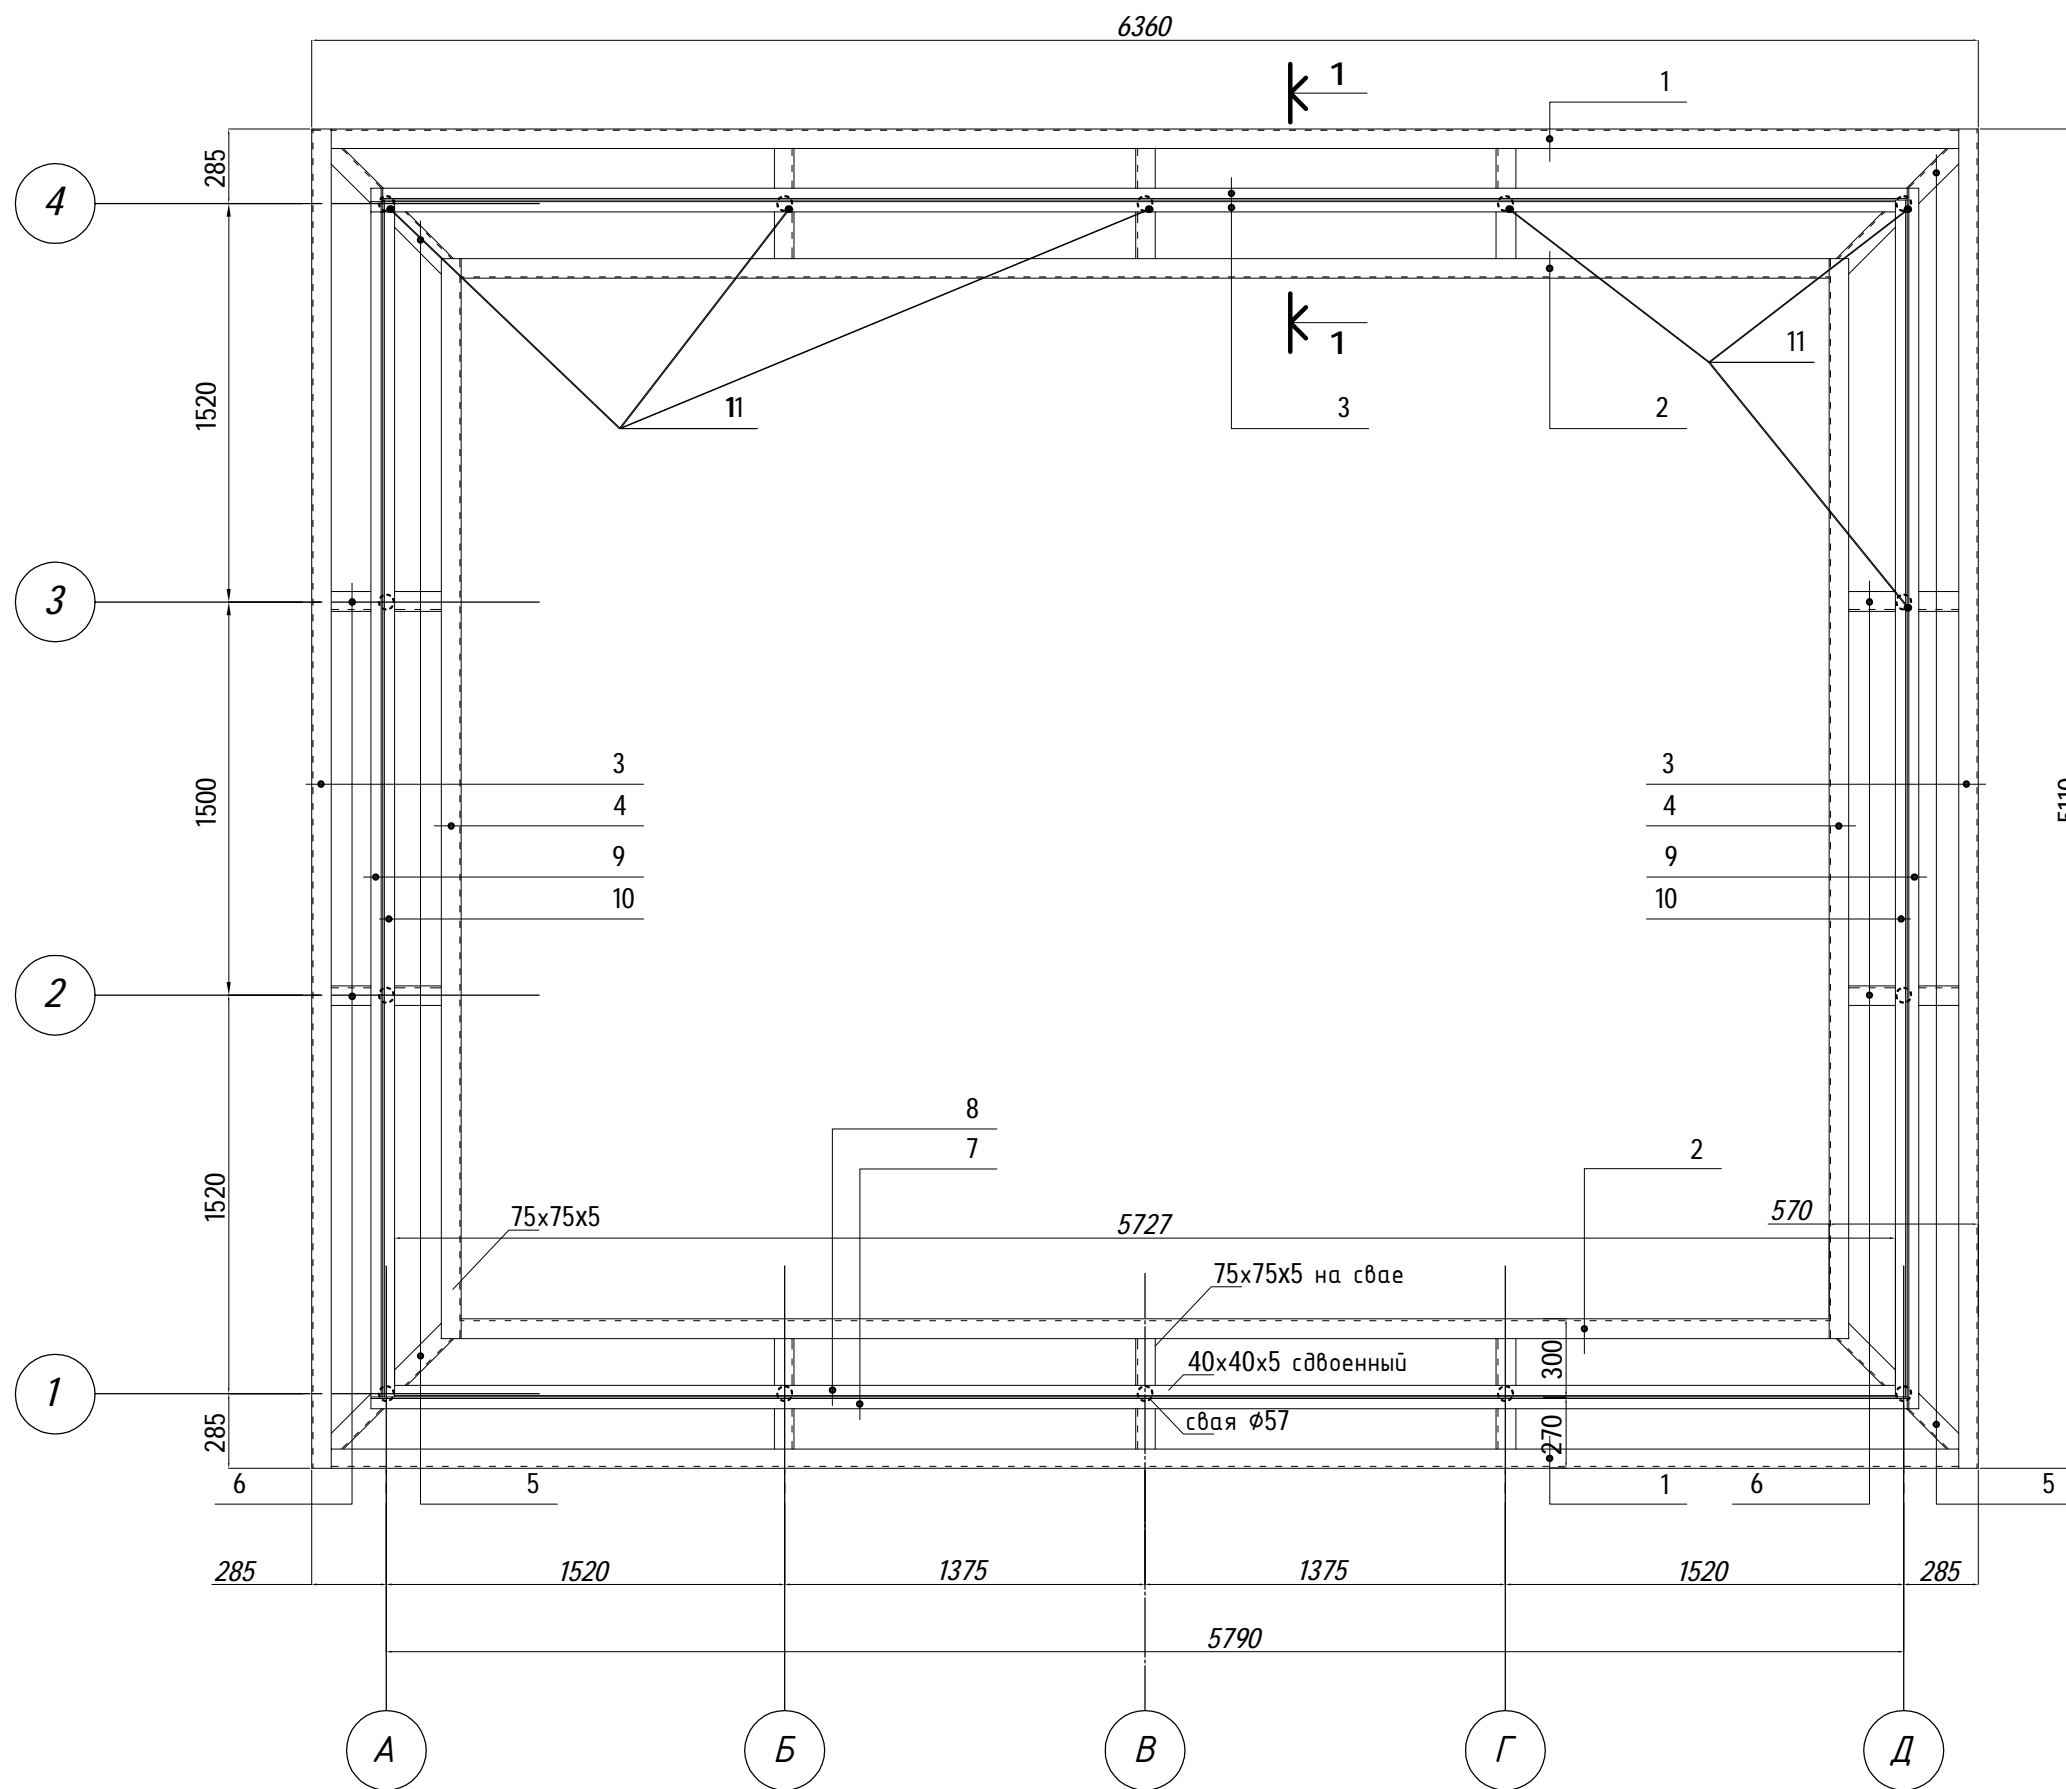


Спецификация			
Уголок 75x75x5мм			
поз.	Наименование	Кол.	Всего м. поз.
1	I-6210мм	2	12,42
2	I-5220мм	2	10,44
3	I-5110мм	2	10,22
4	I-4120мм	2	8,24
5	I-750мм	4	3,0
6	I-550мм	10	5,50
Всего:			49,82
Уголок 40x40x5мм			
поз.	Наименование	Кол.	Всего м. поз.
7	I-5860мм	2	11,72
8	I-5730мм	2	11,46
9	I-4610мм	2	9,22
10	I-4560мм	2	9,12
Всего:			41,52
поз.	Наименование	Кол.	
11	свая винтовая φ57x1500	14шт.	
-	покрытие защитной краской		21,0м.кв.


Устройство обвязки свай из уголка выполнять только после стендовой сборки каркаса павильона его обмера и внесения соответствующих корректировок

ПЛАН СБОРКИ КОНСТРУКЦИИ ИЗ СЕГМЕНТОВ, ВИД СВЕРХУ


Спецификация сегментов			
поз.	Наименование	Кол.	Примечание
1	сегмент тип 1	2	
2	сегмент тип 2	4	
3	сегмент тип 3	2	
4	сегмент тип 4	1	
5	сегмент тип 5	1	
6	сегмент тип 6	1	
7	сегмент тип 7	1	
8	сегмент тип 8	2	

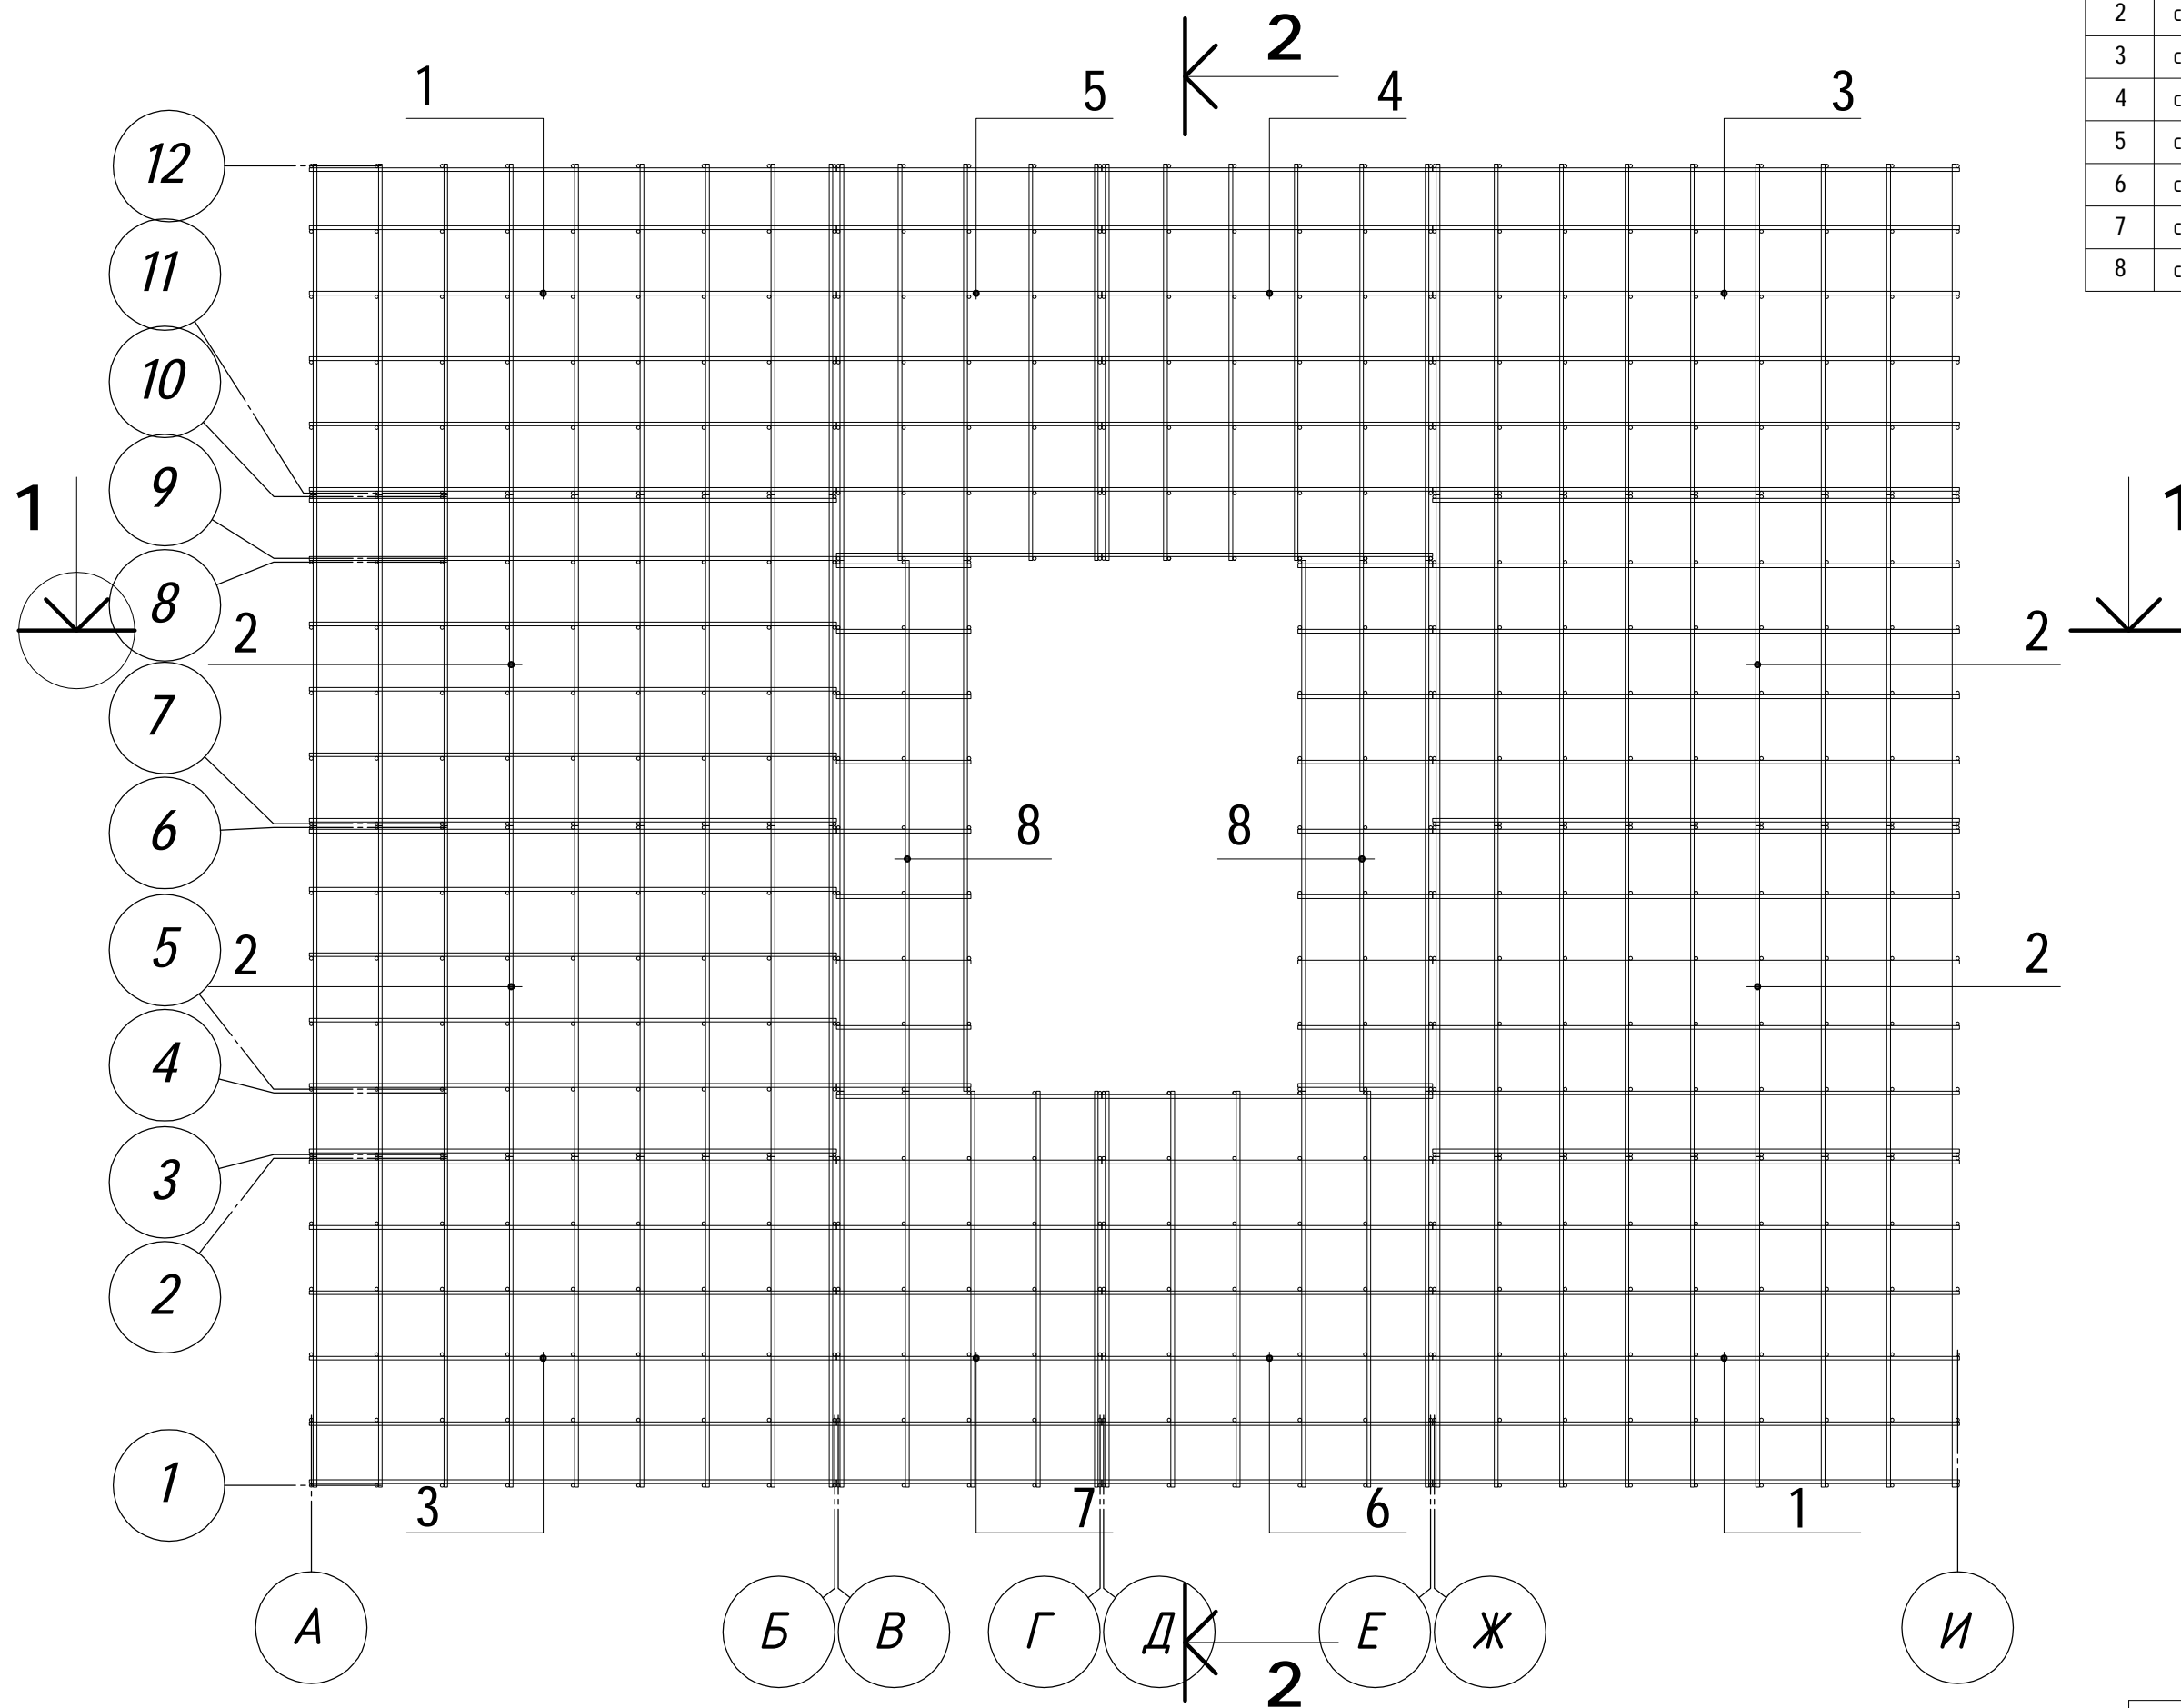


ФРОНТАЛЬНЫЙ ВИД С УКАЗАНИЕМ СЕГМЕНТОВ

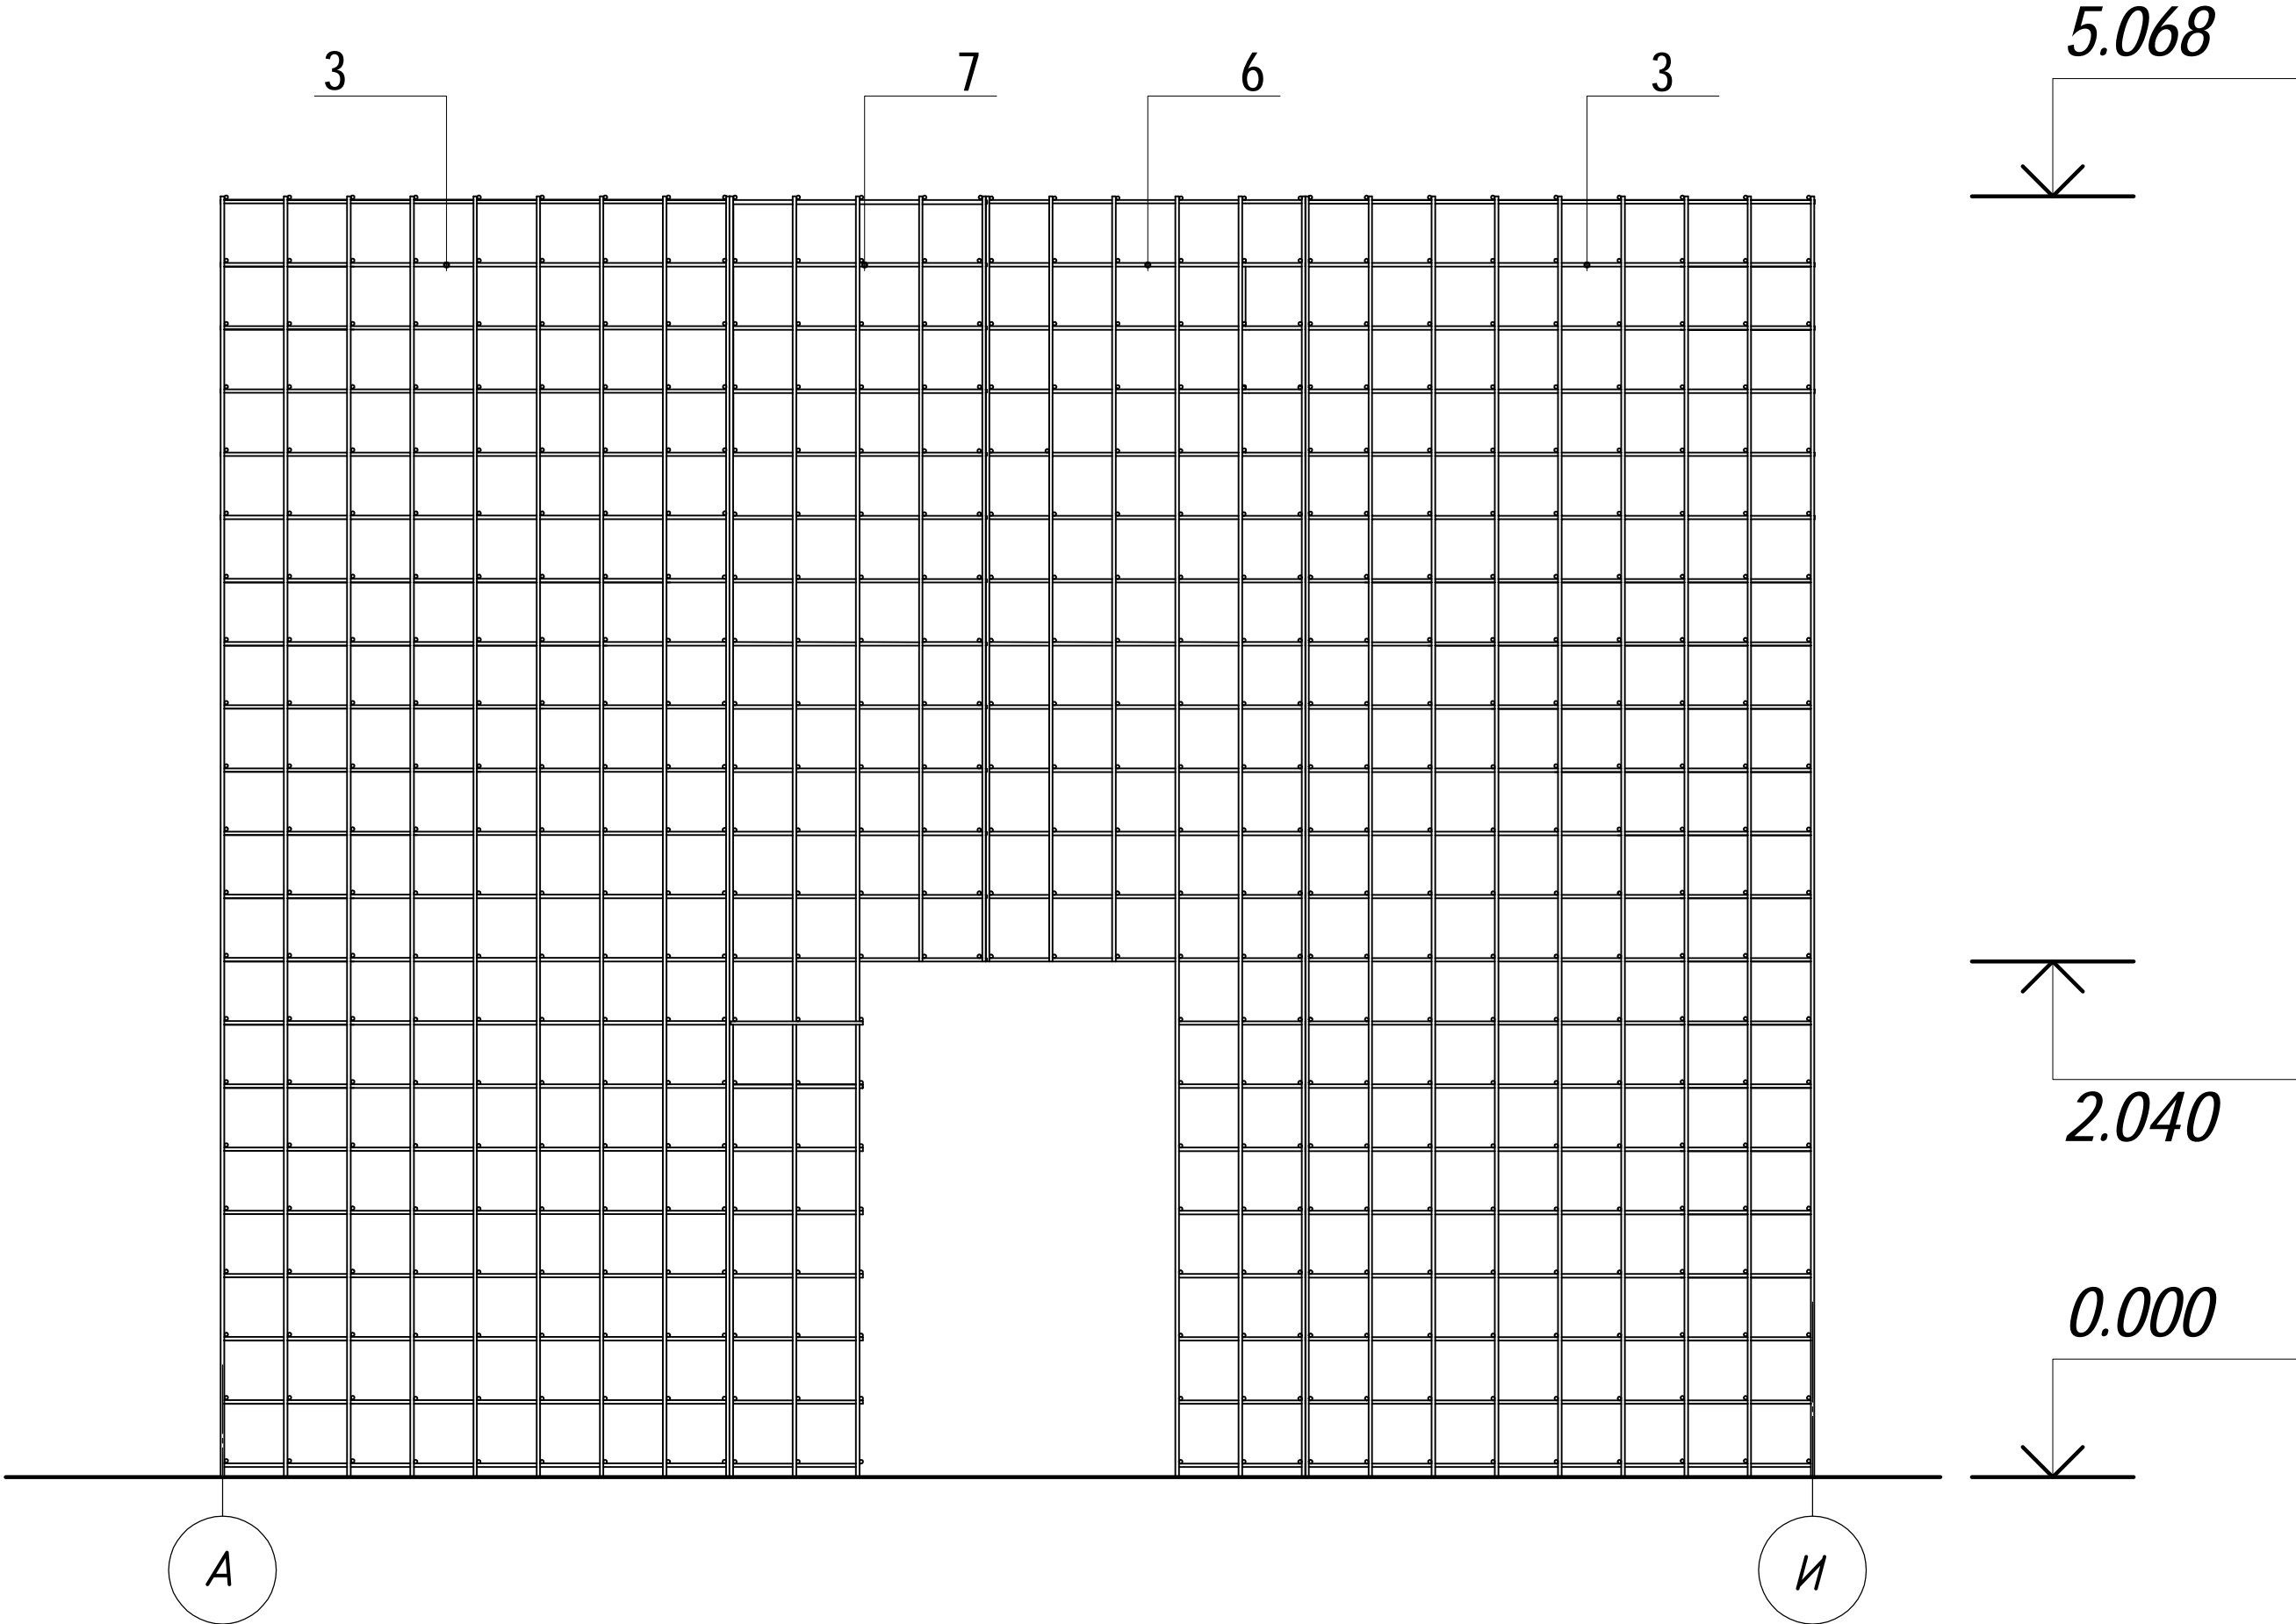


БОКОВОЙ ВИД С УКАЗАНИЕМ СЕГМЕНТОВ

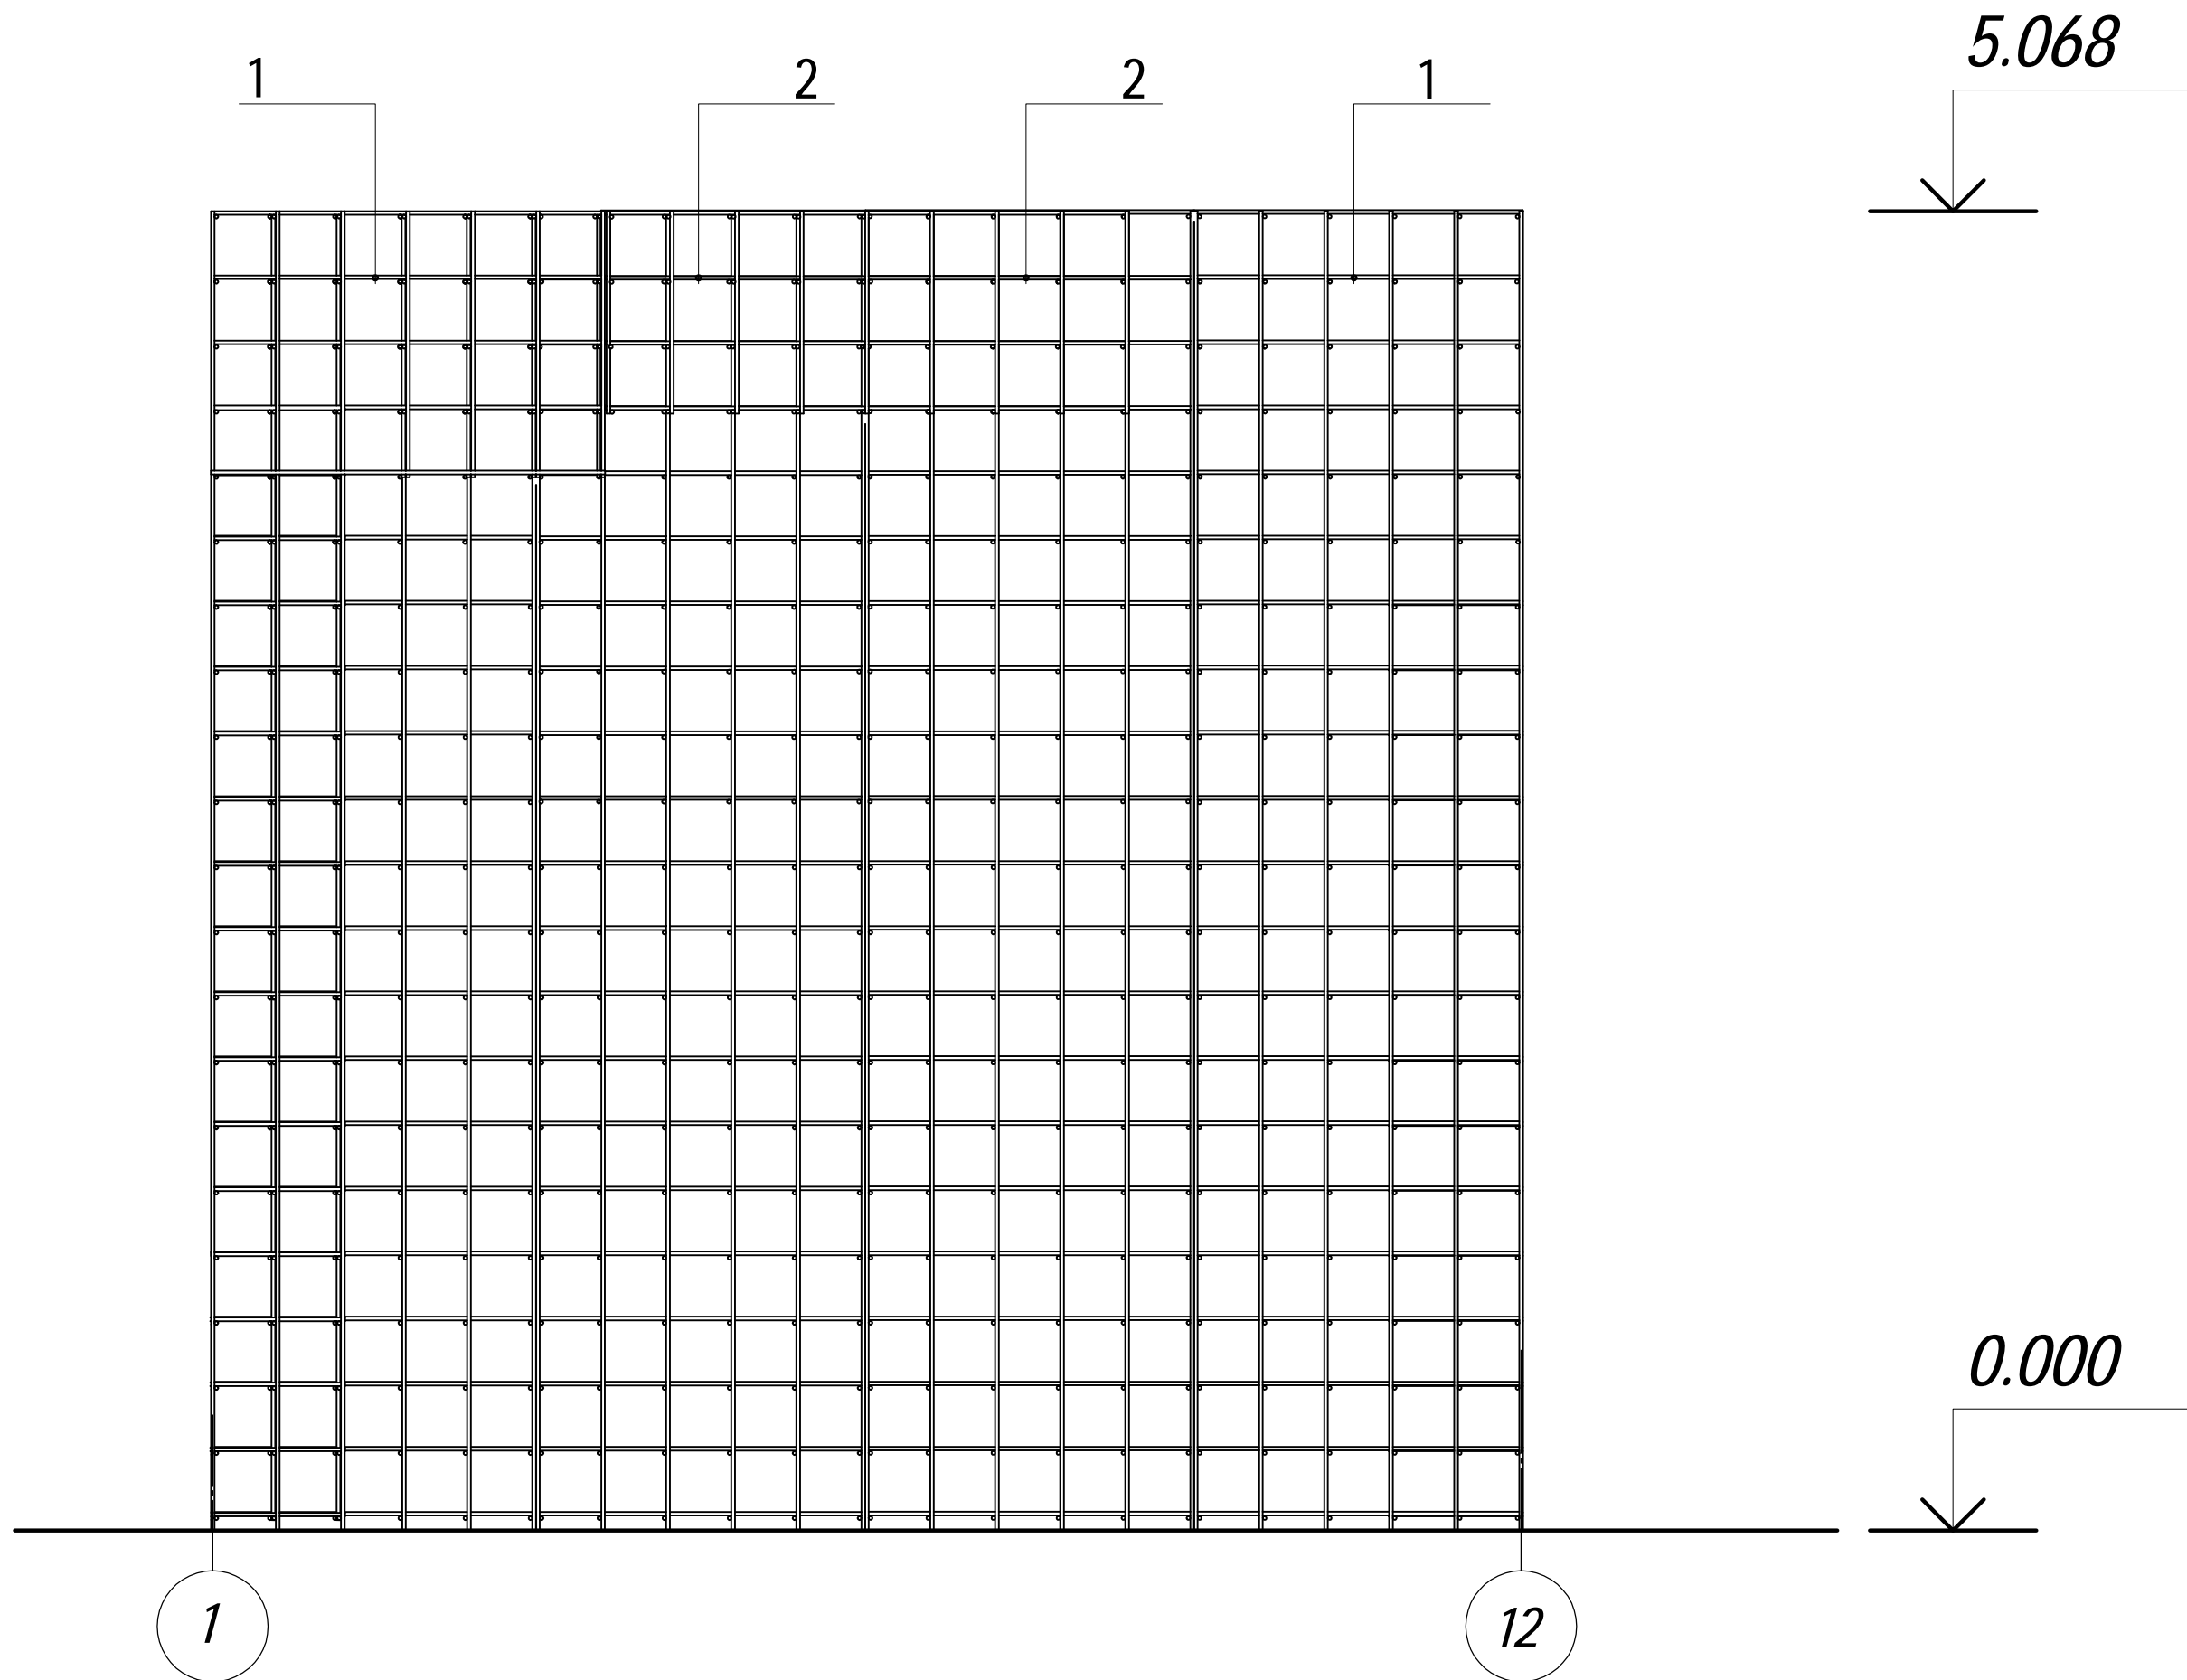


РАЗРЕЗ 1-1 С УКАЗАНИЕМ СЕГМЕНТОВ

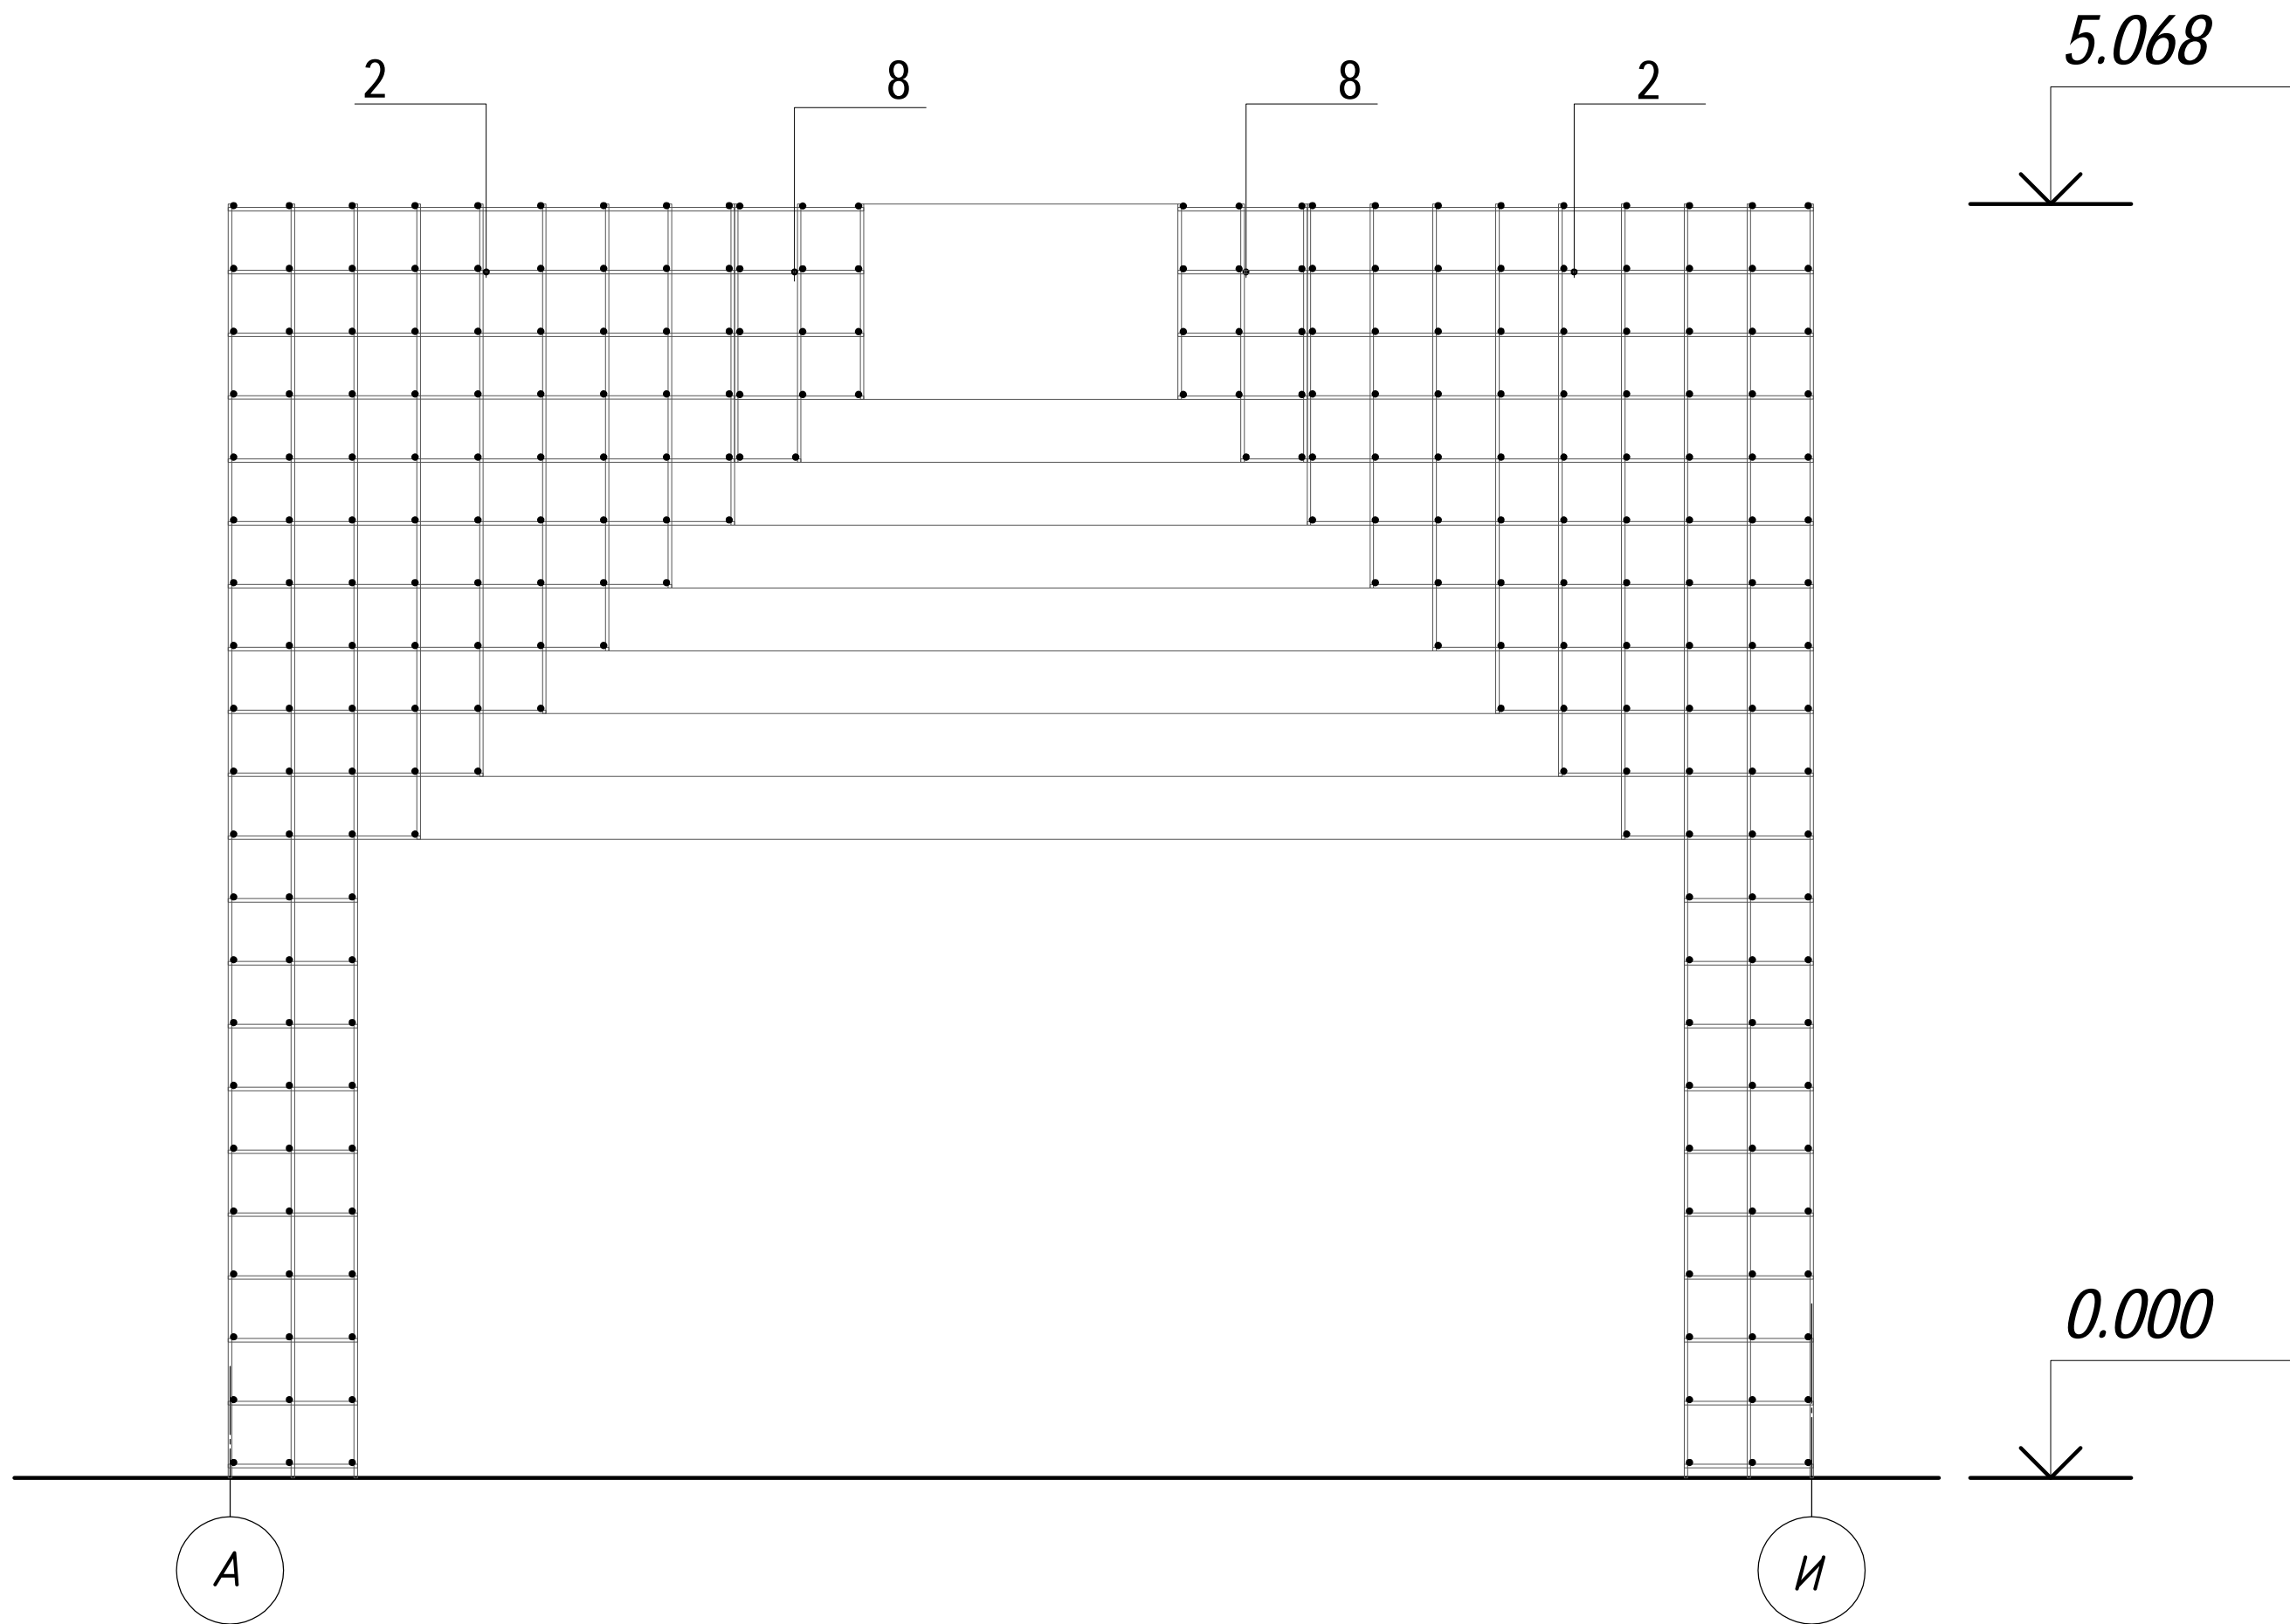

РАЗРЕЗ 2-2 С УКАЗАНИЕМ СЕГМЕНТОВ

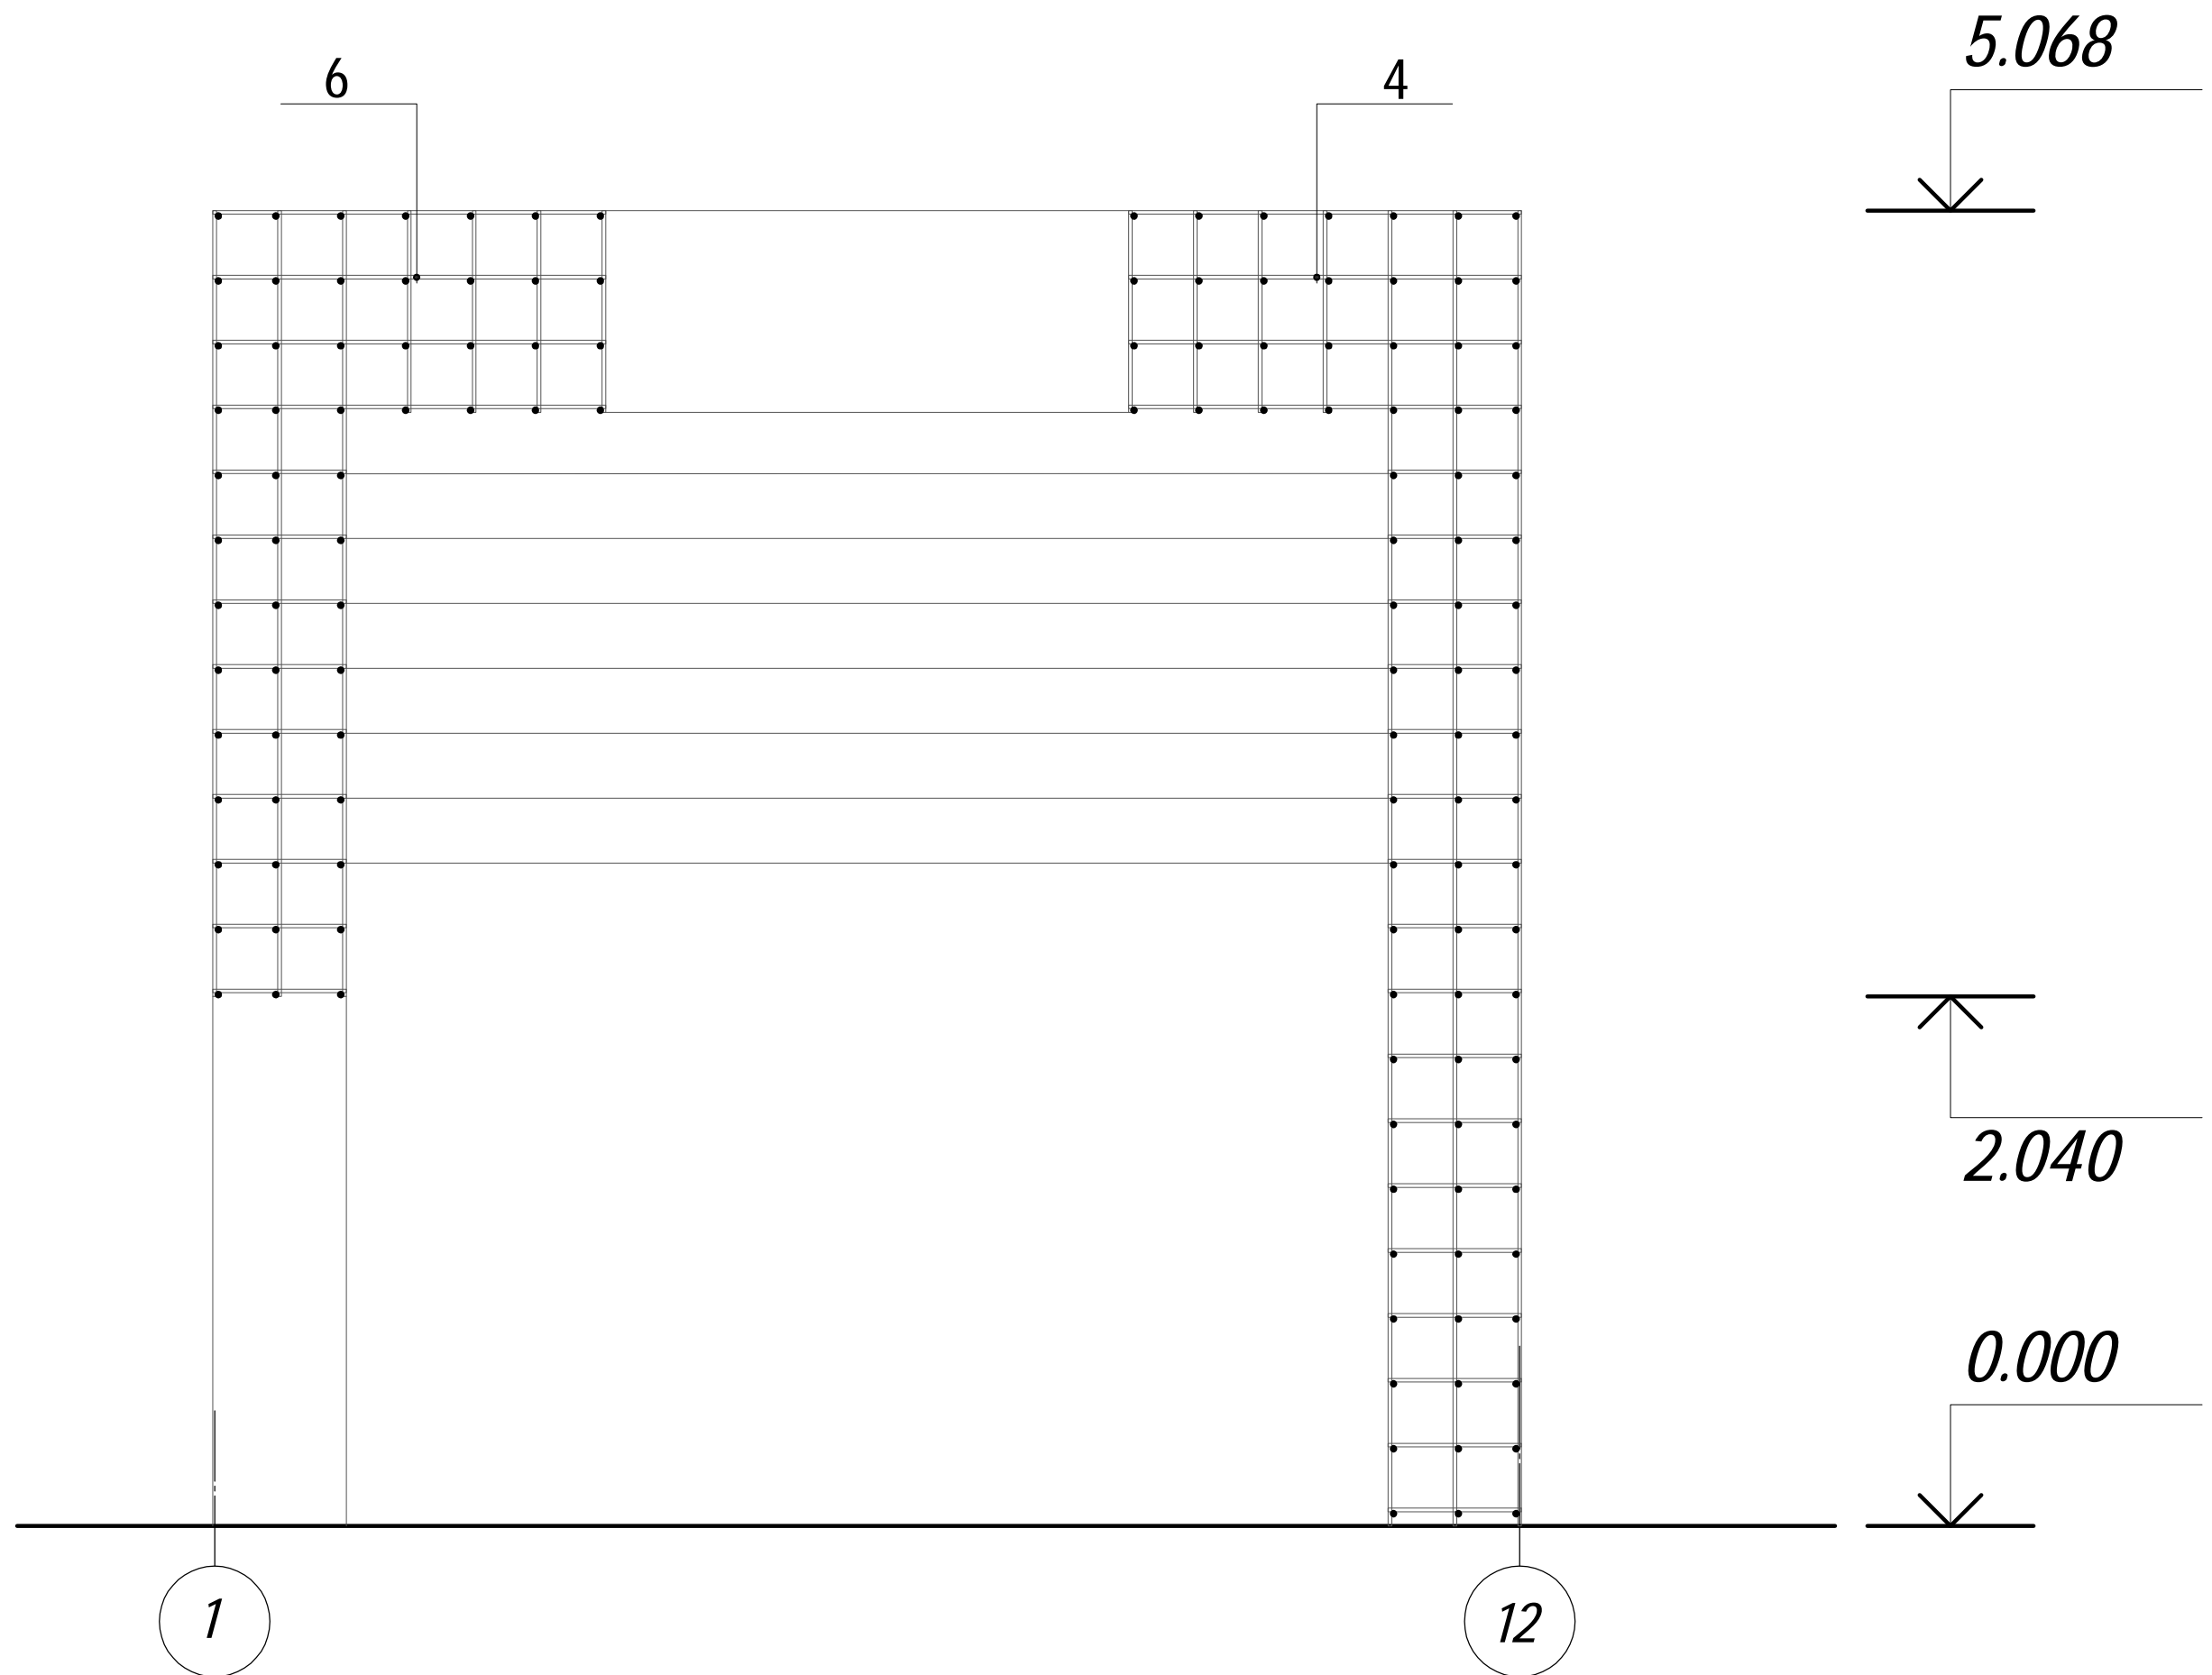

УЗЕЛ УСТАНОВКИ СТРУКТУРЫ НА ФУНДАМЕНТ

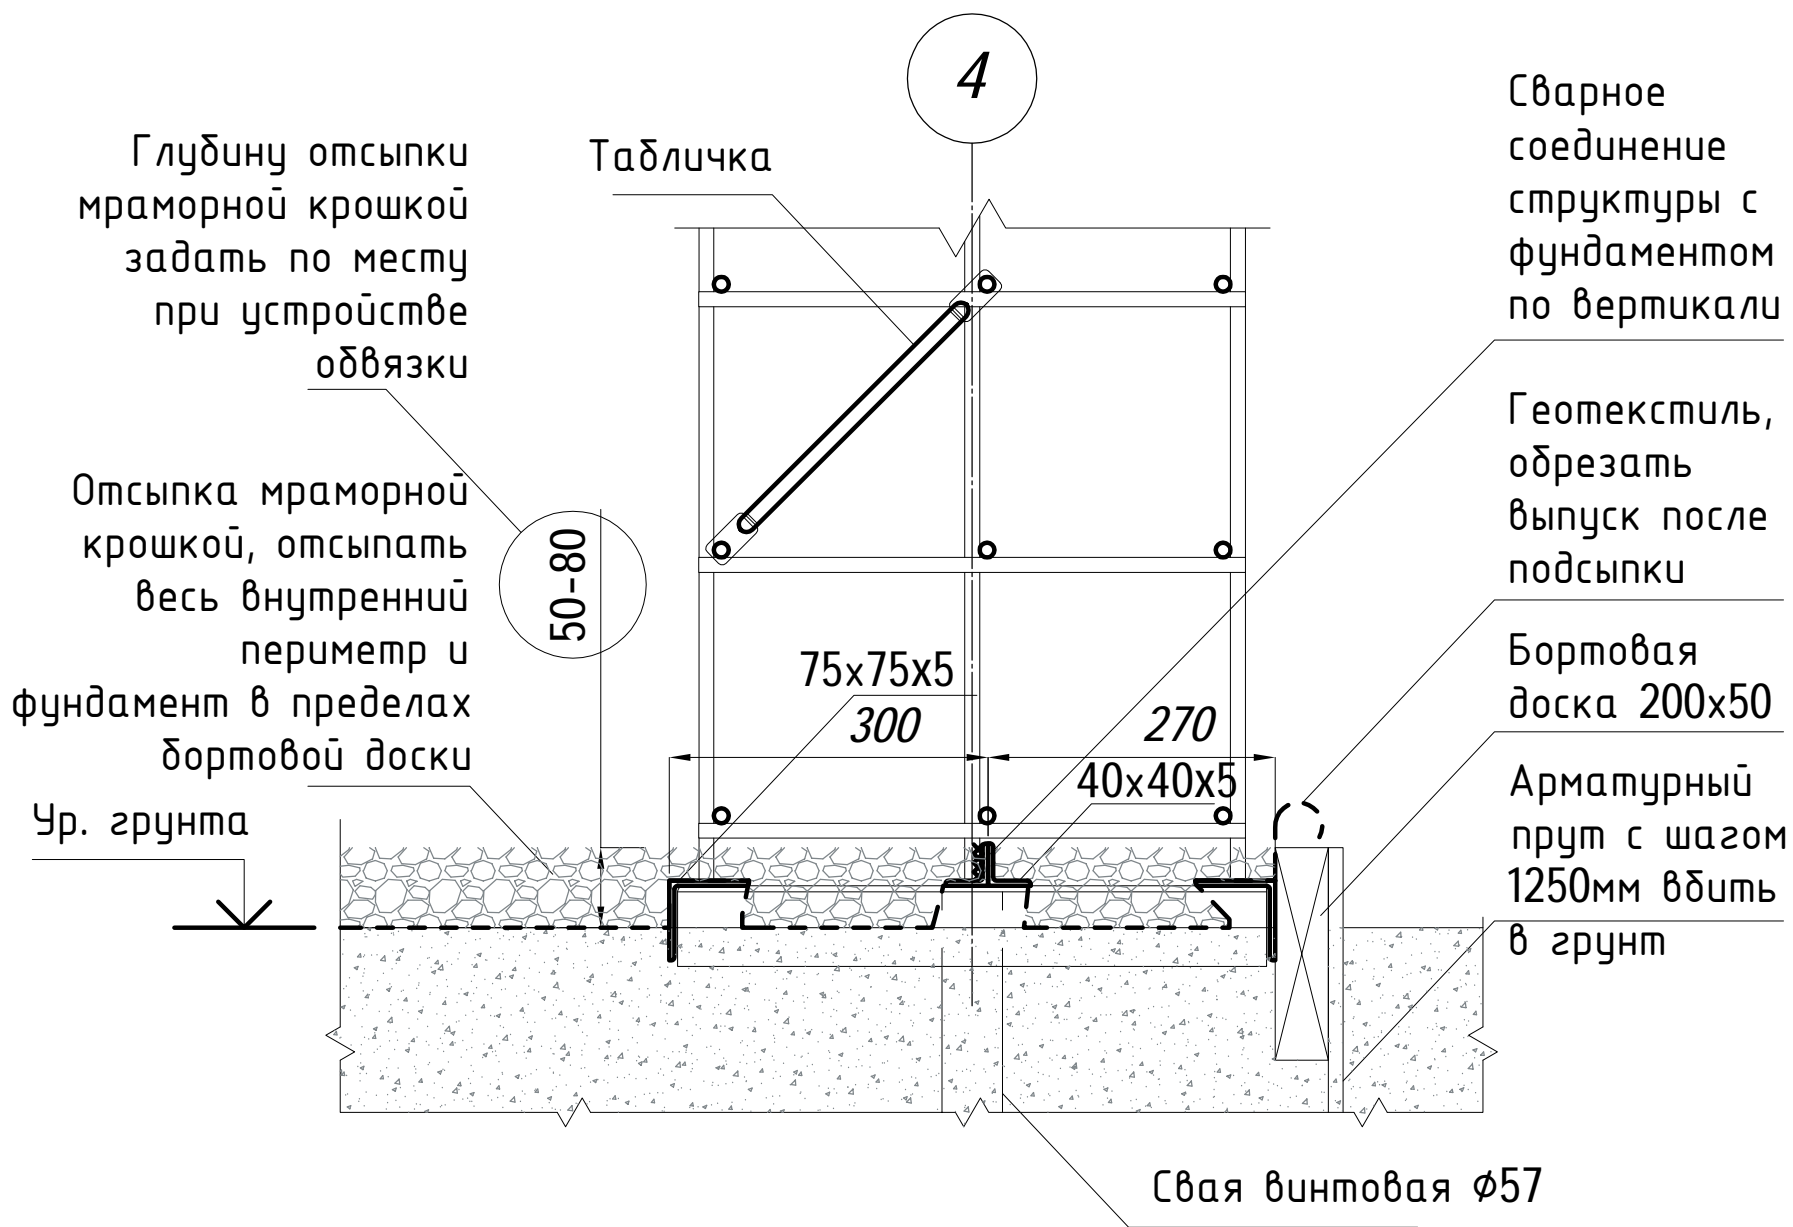

УЗЕЛ СТЫКОВКИ СЕГМЕНТОВ СТРУКТУРЫ ПРИ МОНТАЖЕ, ВИД СВЕРХУ

