


|               |  |  |  |  |  |  |
|---------------|--|--|--|--|--|--|
| Перв. примен. |  |  |  |  |  |  |
| Справ. №      |  |  |  |  |  |  |
| Подп. и дата  |  |  |  |  |  |  |
| Инв. № аудл.  |  |  |  |  |  |  |
| Взам. инв. №  |  |  |  |  |  |  |
| Подп. и дата  |  |  |  |  |  |  |
| Инв. № подл.  |  |  |  |  |  |  |

Вид сверху

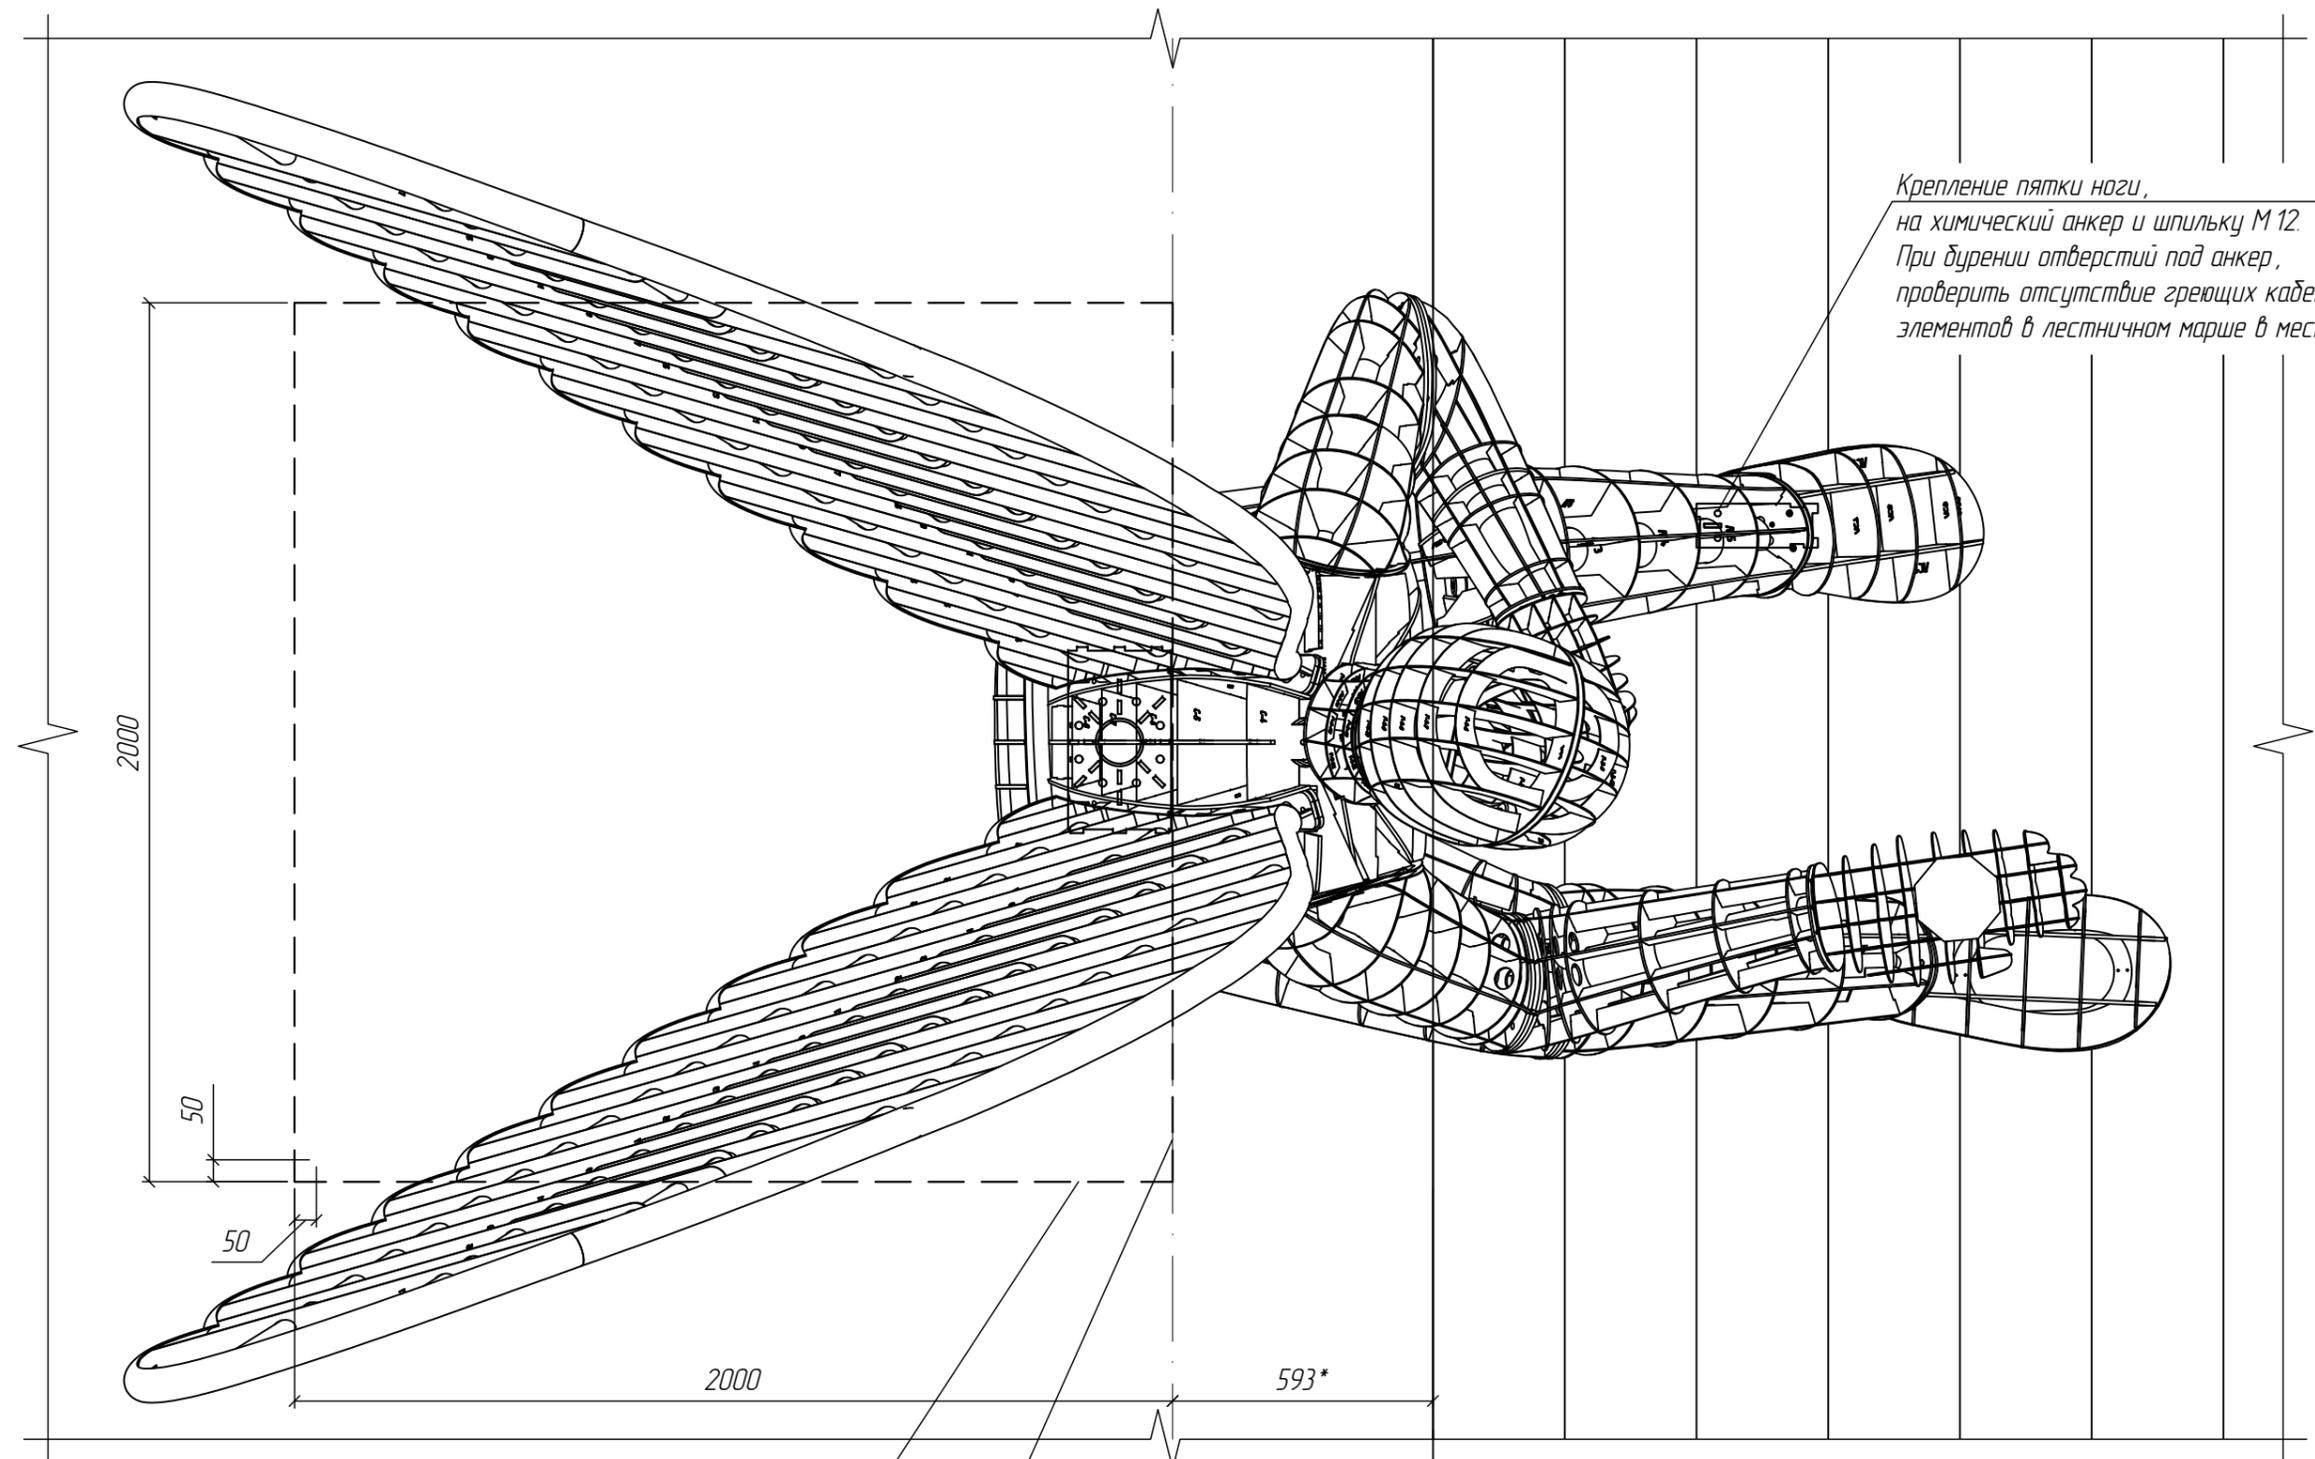

Крепление пятки ноги,  
на химический анкер и шпильку М 12.  
При бурении отверстий под анкер,  
проверить отсутствие греющих кабелей  
элементов в лестничном марше в местах сверления.

Стальные пластины t= 50 мм  
Фундаментный блок 2,0 x 2,0 x 0,18 м

Линия бетонного ригеля

Ж