

BY STONE HEDGE

Дом коммерческой недвижимости
STONE

г. Москва, Бумажный проезд, вл. 19 стр. 10



Дом коммерческой недвижимости
STONE by Stone Hedge – единый офис продаж
для всех бизнес-центров класса А в рамках
зонтичного бренда STONE

**Дом STONE был открыт
в марте 2021 года**

На территории премиального офисного
квартала STONE Towers



Концепция Дома STONE отражает элементы авторской архитектуры и функциональности офисных проектов класса А от STONE HEDGE:

- высота потолков 7 метров со вторым светом
- панорамное остекление с высоким уровнем инсоляции
- лаконичный дизайн и гибкое зонирование

Вместимость до 70 человек

делает его гостеприимным местом для проведения различных тематических мероприятий для клиентов, брокеров и журналистов

Площадь 300 м²

Современное двухэтажное здание
с панорамным остеклением и вторым светом



В Доме STONE девелопер объединил:

- все офисные проекты класса A STONE by Stone Hedge
- философию зонтичного бренда STONE
- исключительный клиентский опыт STONE HEDGE
- место для встреч с клиентами и нетворкинга с друзьями и партнерами

Перед офисом продаж расположена гостевая парковка

Также предусмотрено озеленение, которое служит напоминанием о том, что в офисном квартале появится открытый парк 5 000 м²

Сразу за офисом продаж начинается строительная площадка офисного квартала STONE Towers, что позволяет клиентам оценить динамику строительства





- просторный шоу-рум с макетами проектов
- welcome-зона со стойкой ресепшн из камня
- digital-экран для презентаций и трансляции видеоматериалов




Первый этаж

На втором этаже

Четыре зоны для переговоров и отдыха гостей

Два этажа связывает воздушная лестница со стеклянным балконом, откуда открывается вид на Бумажный проезд и вдохновляющий интерьер офиса

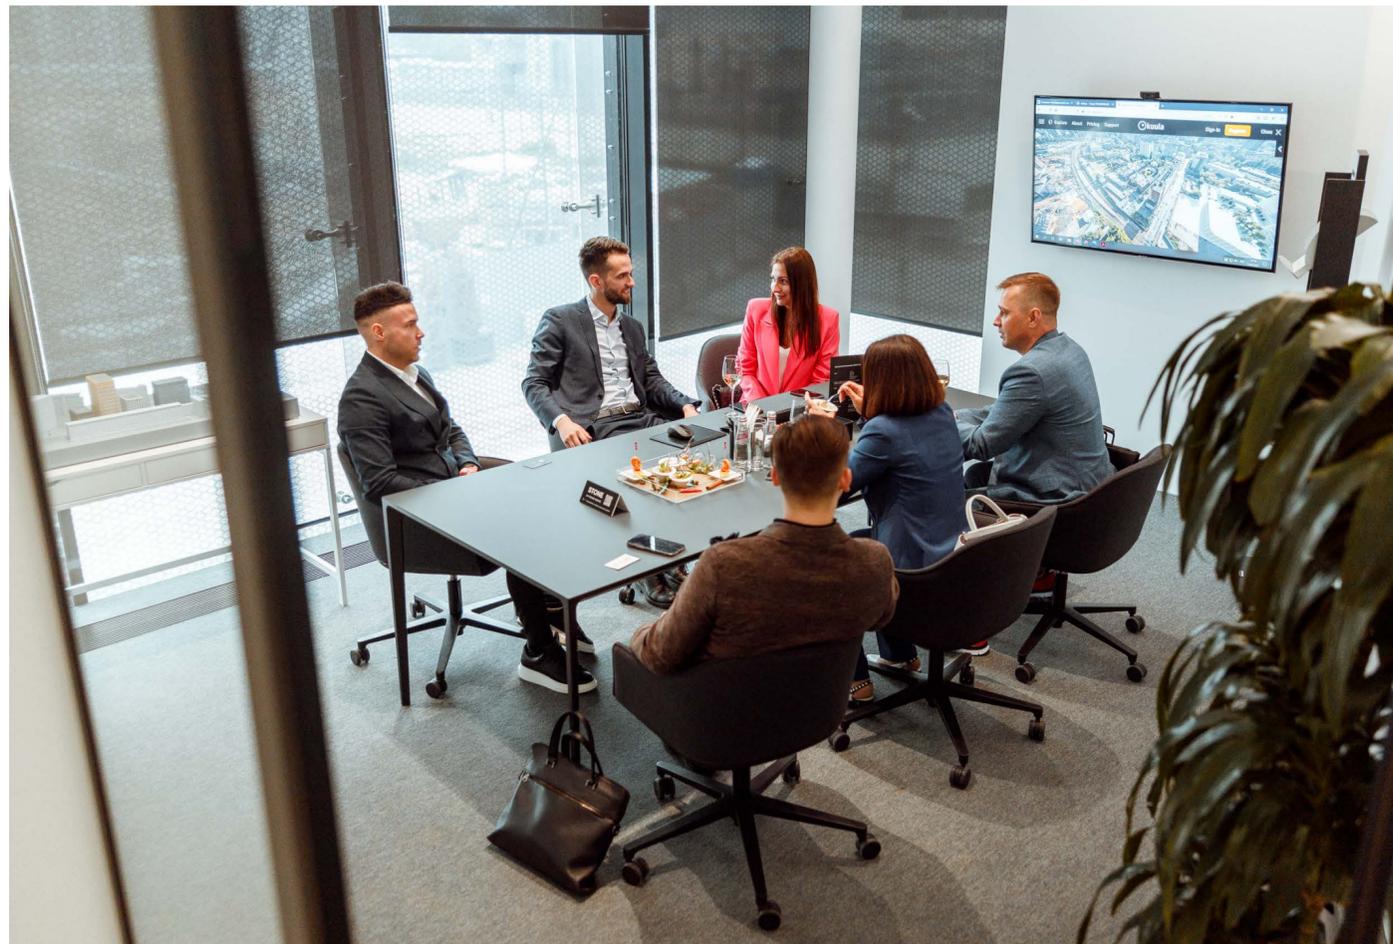


За счет панорамного остекления в дневное время все пространство офиса продаж наполняет солнечный свет, создавая особую атмосферу и подчёркивая преимущества увеличенной площади остекления в офисных проектах STONE by Stone Hedge

1:100



Экспликация помещений. Антресольный этаж

№ пом	Наименование	Площадь, м ²
201	Коридор	23,53 м ²
203	Переговорная №3	21,89 м ²
204	Переговорная №2	14,03 м ²
205	Кофе-пойнт	3,47 м ²
206	Переговорная №1	18,28 м ²
208	Лаундж-зона	9,30 м ²
Итого		90,51 м ²

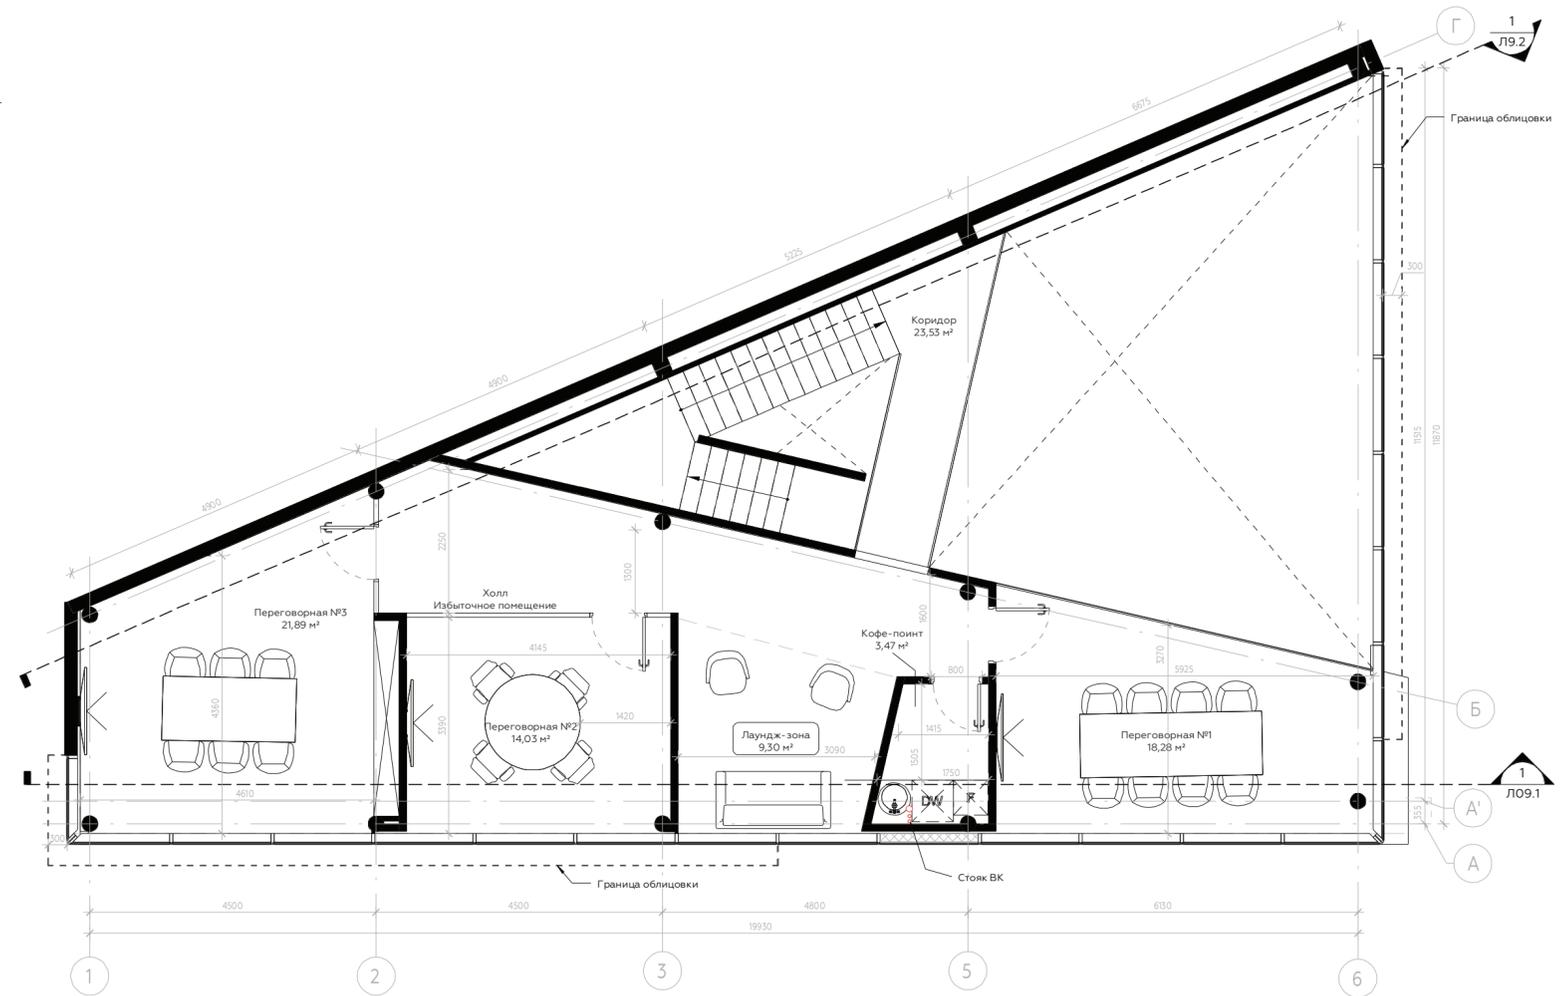

План второго этажа


Дизайн интерьеров офиса продаж создан в минималистичном стиле.

На светлых стенах появились: карта расположение проектов, ситуационные планы бизнес-центров, вдохновляющая надпись Rethink your office life и логотип зонтичного бренда, которые становятся местом возможной фотозоны



ART-пространство

Чистое светлое пространство позволило также интегрировать предметы искусства в интерьер офиса продаж как продолжение общей идеологии компании, так и дополнительный инструмент коммуникации и вовлечения клиента

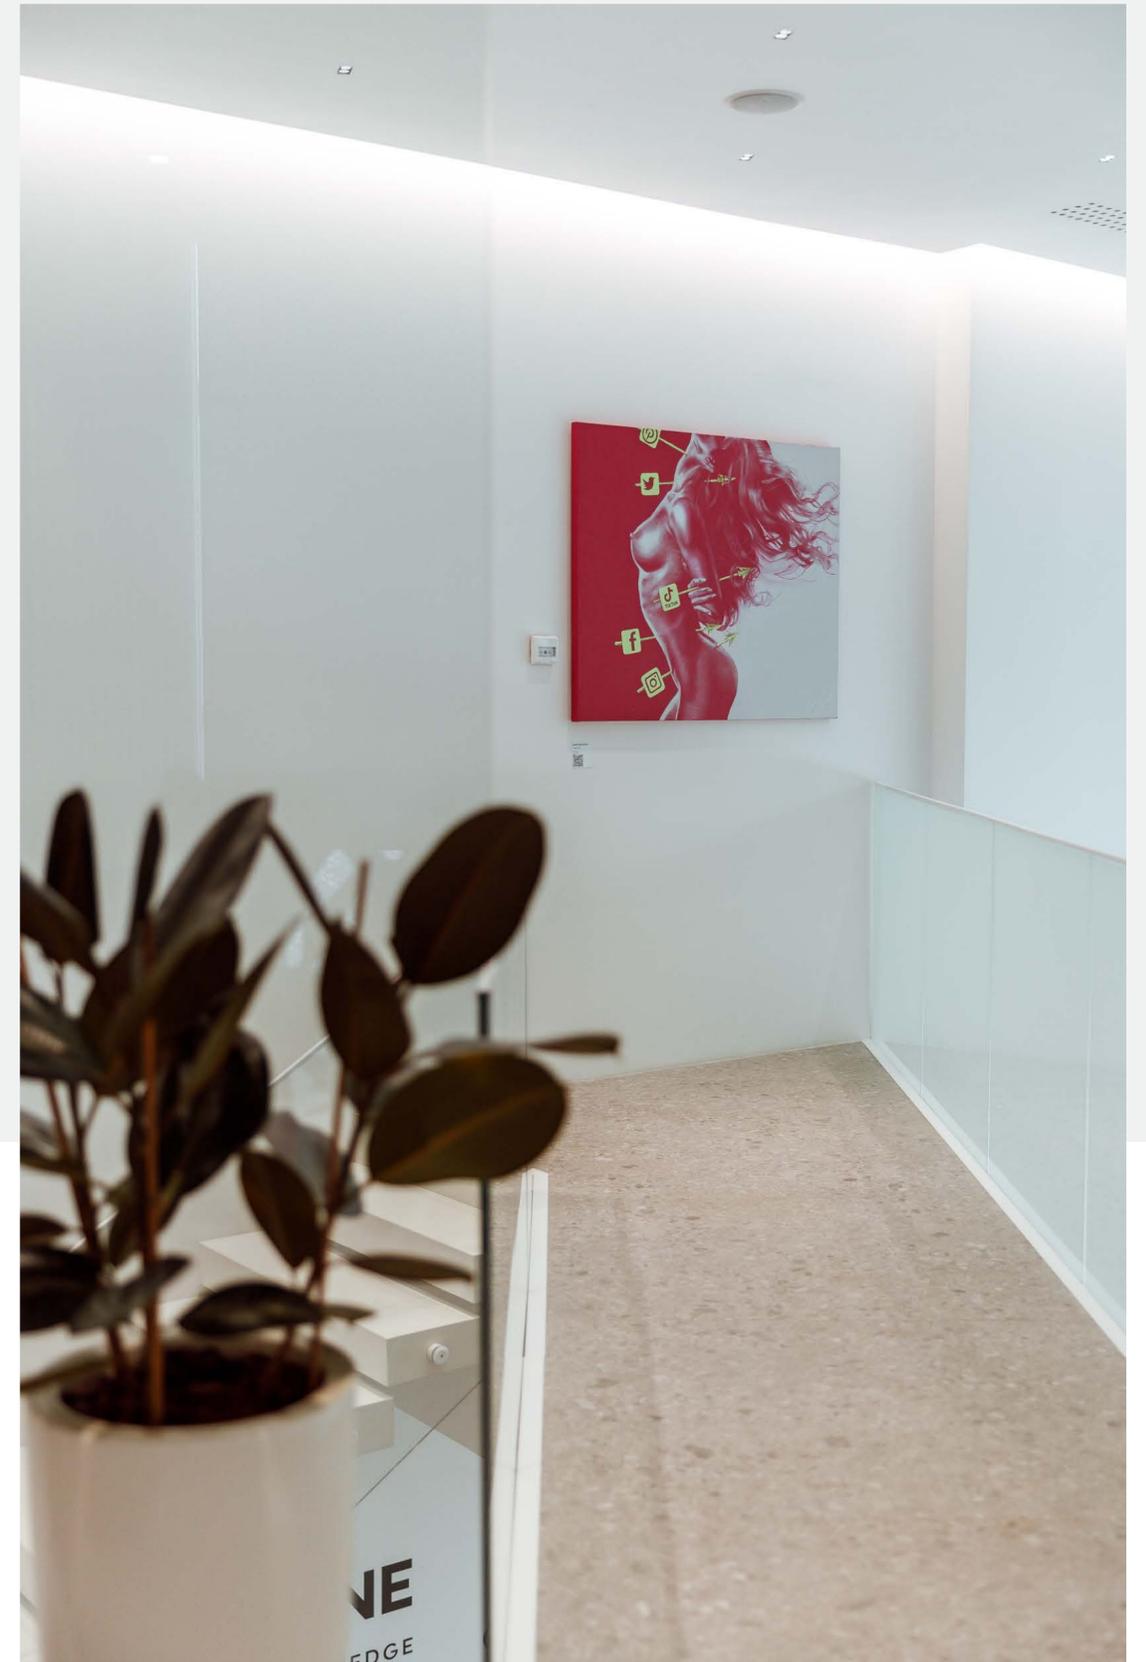

STONE

BY STONE HEDGE

Rethink your office life