
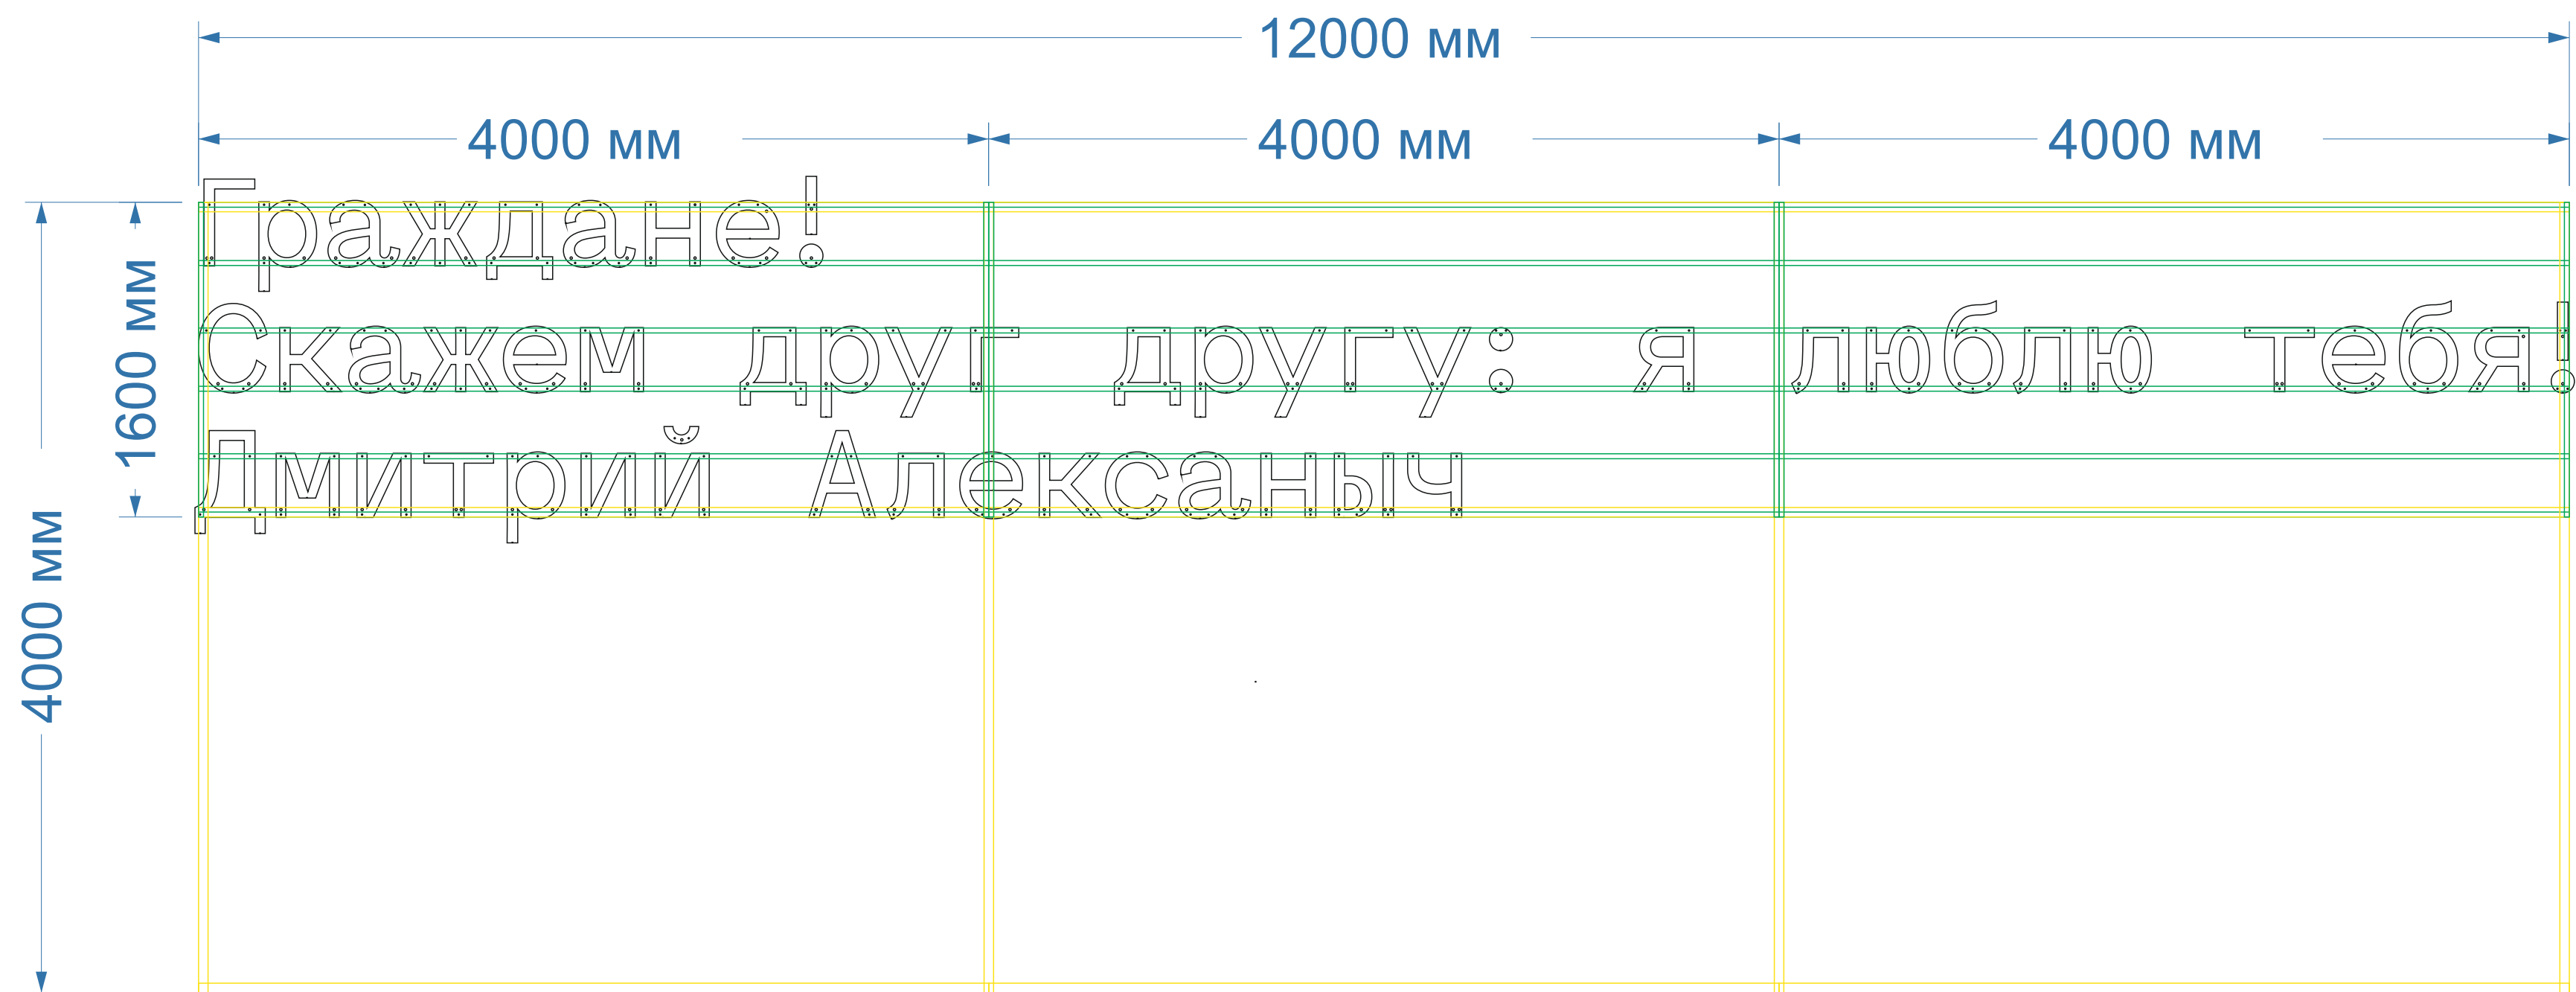
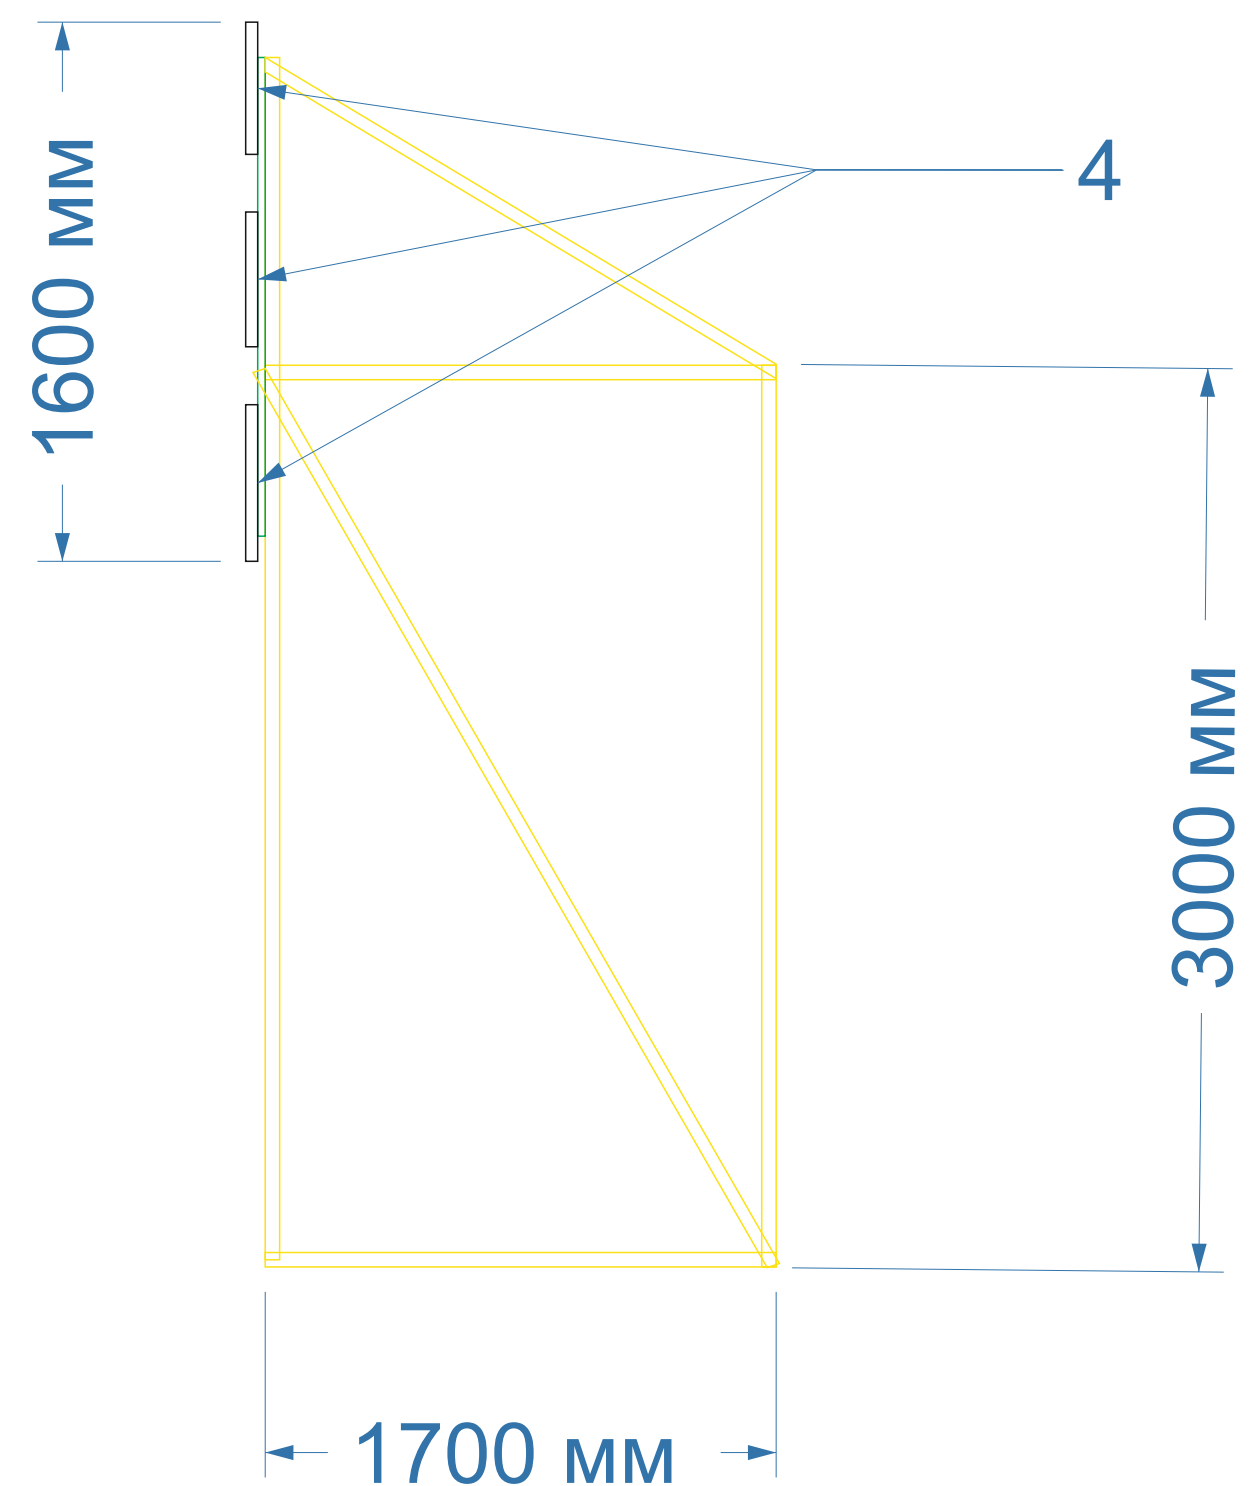


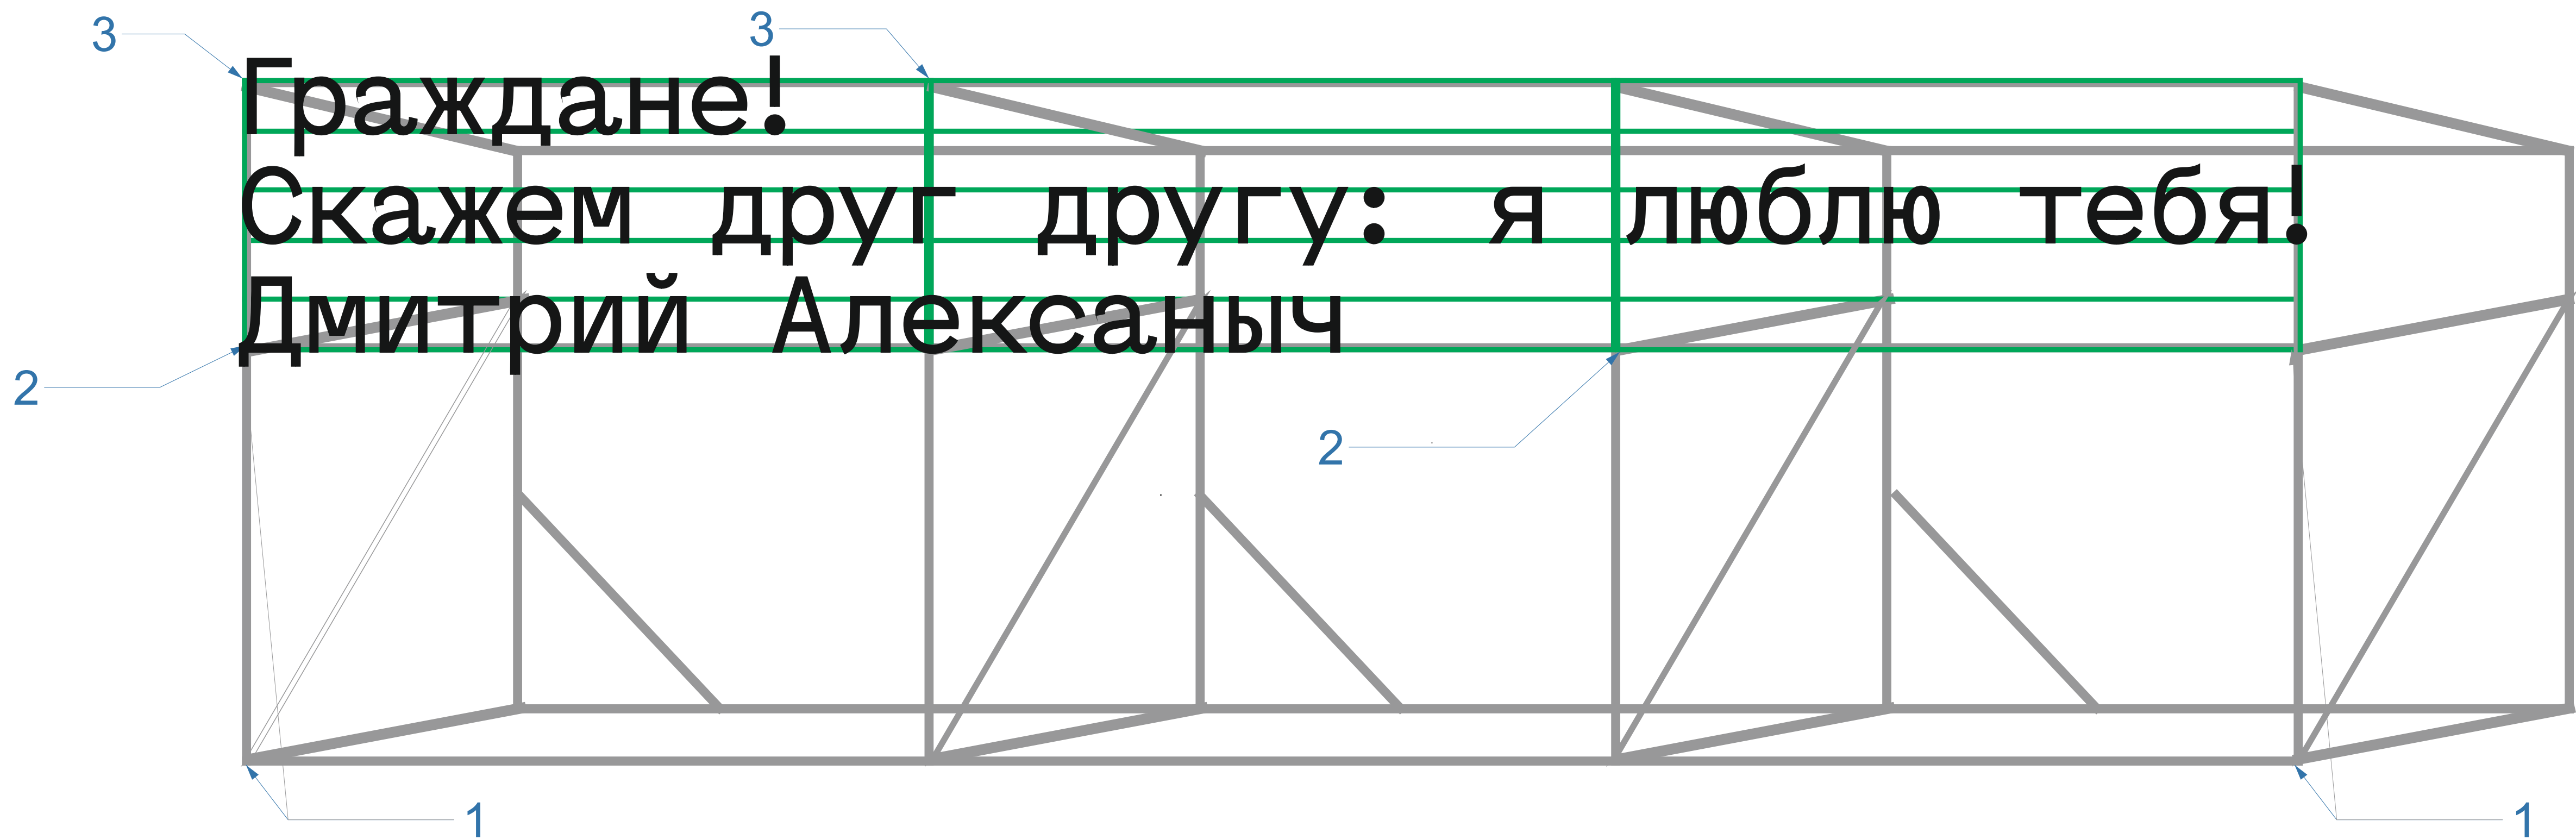

- 1)Точки сочленения балок несущей конструкции.
Монтаж крепежа, тип: «наручники»
- 2)Подвод линии 220v к эл.блоку
- 3)крепление буквенной рамы к эл-м несущей конструкции
- 4)Точка подводки эл.линии 12v

							Схема монтажа несущей конструкции и осветительных модулей художественной работы в рамках паблик-арт фестиваля «ЧО»			
Изм.	Кол-во	Лист	№ Док	Повт	Дата		Схема монтажа художественной работы «Я ЛЮБЛЮ ТЕБЯ!»			
Разраб.							Этап	Лист	Листов	
Проб.							3	1	1	
Умб.										