



Вид А: В

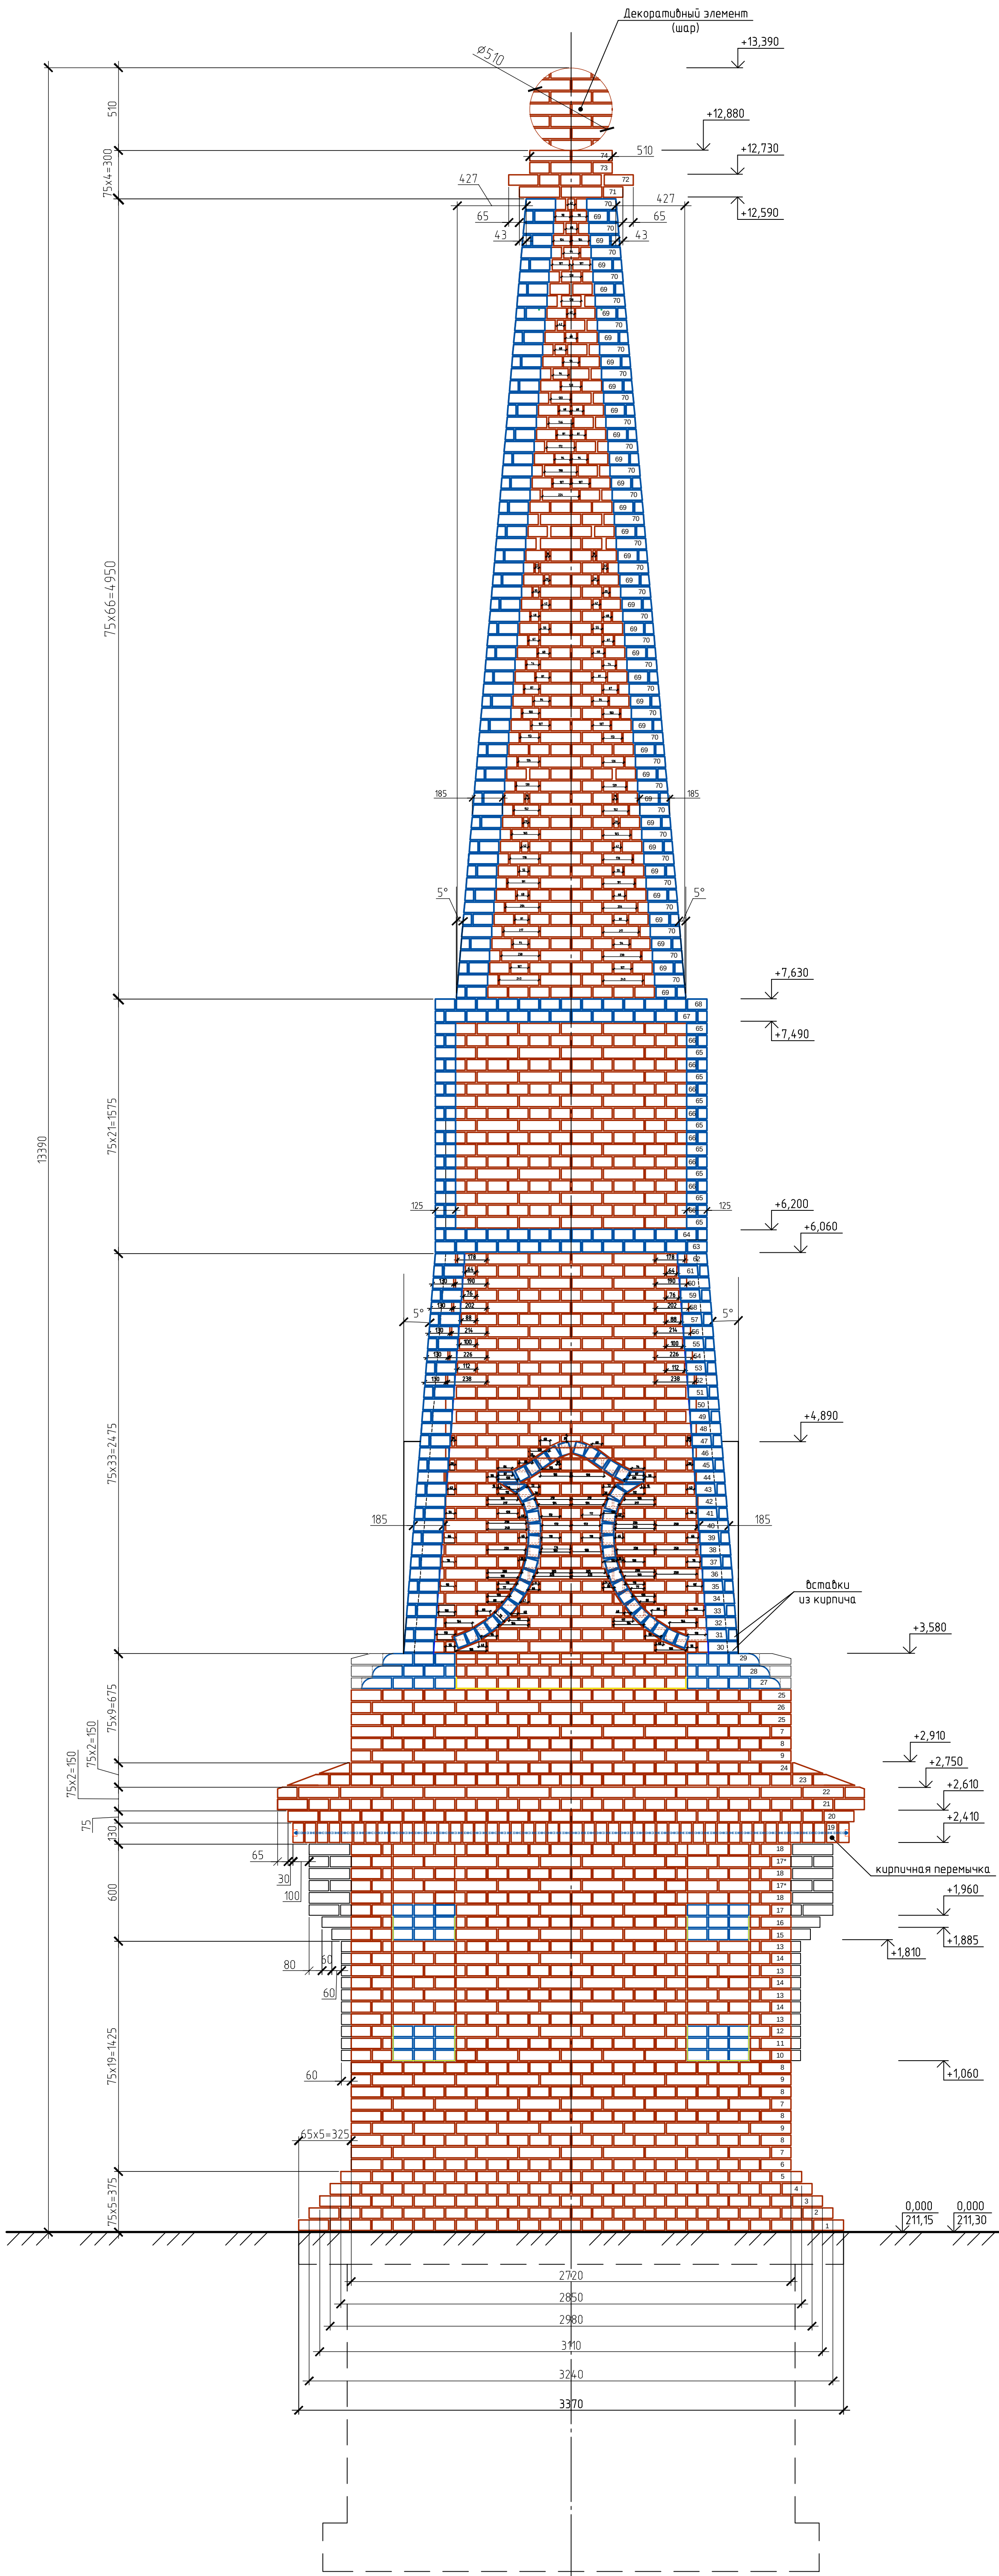

1. Данный лист читать с листом АС – 6÷22.

						109 – АС				
						Заказчик: ООО “Агропромстройотделка”				
Изм.	Кол.уч.	Лист	№ док.	Подп.	Дата	Микрорайон “Пряничная Слобода”, расположенный по ул.Большая, п/г.орелки Зареченского района г.Тулы. Стела. Архитектурные формы.		Стадия	Лист	Листов
ГИП					03.23г.	Вид А; В		Р	4	ООО “КапиталСтройПроект” г. Рязань
Исполнит.	Серова				03.23г.					
Рук.отдела	Денисов				03.23г.					
Н.контр.	Новичков				03.23г.					

Вид Б; Г

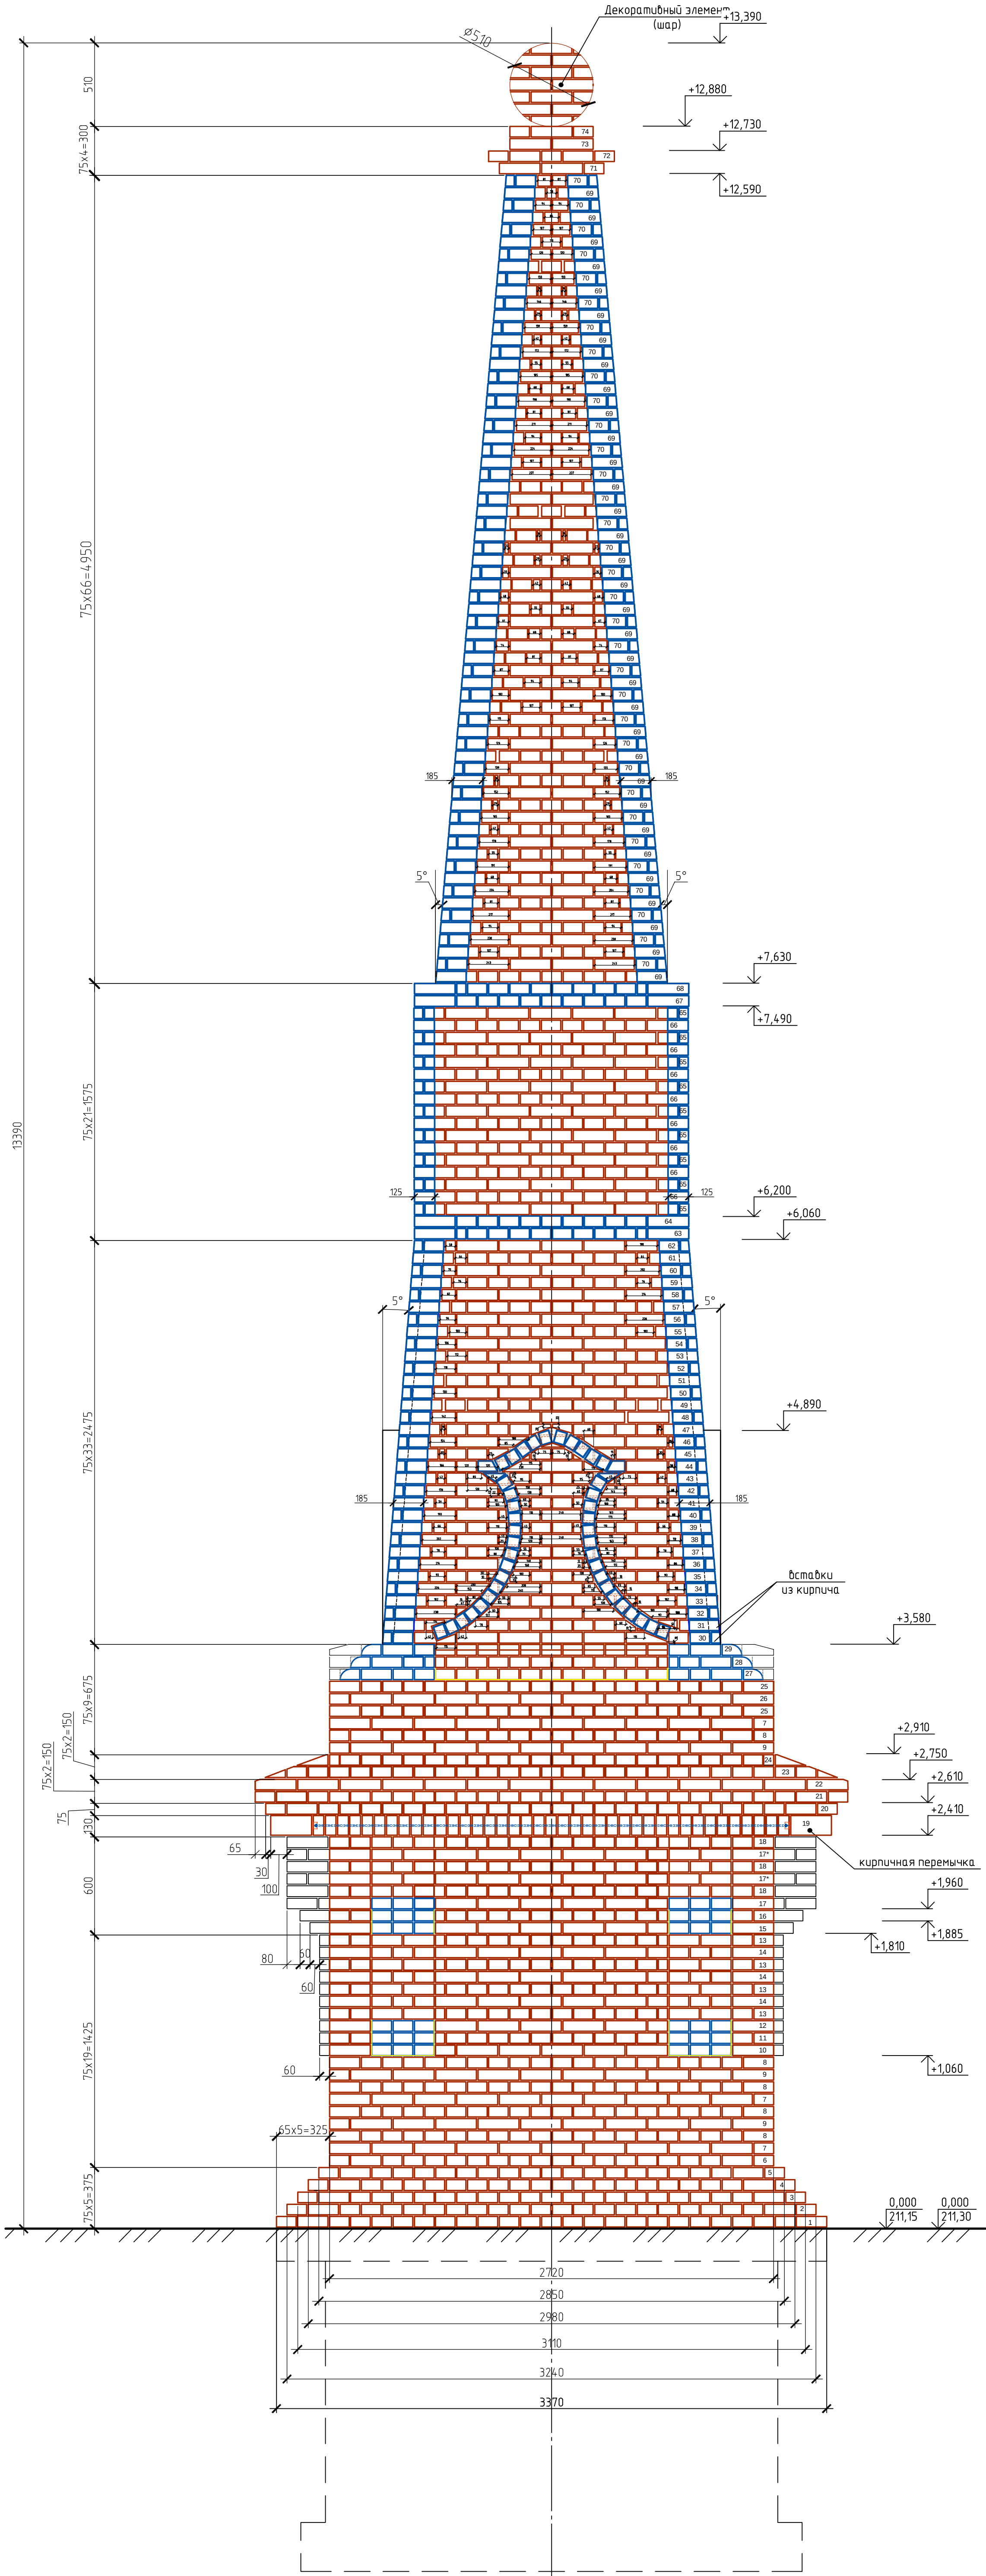

1. Данный лист читать с листом АС – 6÷22.

Согласовано		Взам инв. №	
Инф. №	полн.	Подп. и дата	

109 – АС					
Заказчик: ООО "Агропромстройотделка"					
Изм.	Кол. уч.	Лист	№ док.	Подп.	Дата
Микрорайон «Пряничная Слобода», расположенный по ул.Большая, п.Горелки Зареченского района г.Тулы. Стела. Архитектурные формы.					
Вид Б; Г					
000 "КапиталСтройПроект" г. Рязань					
Формат А3х3					