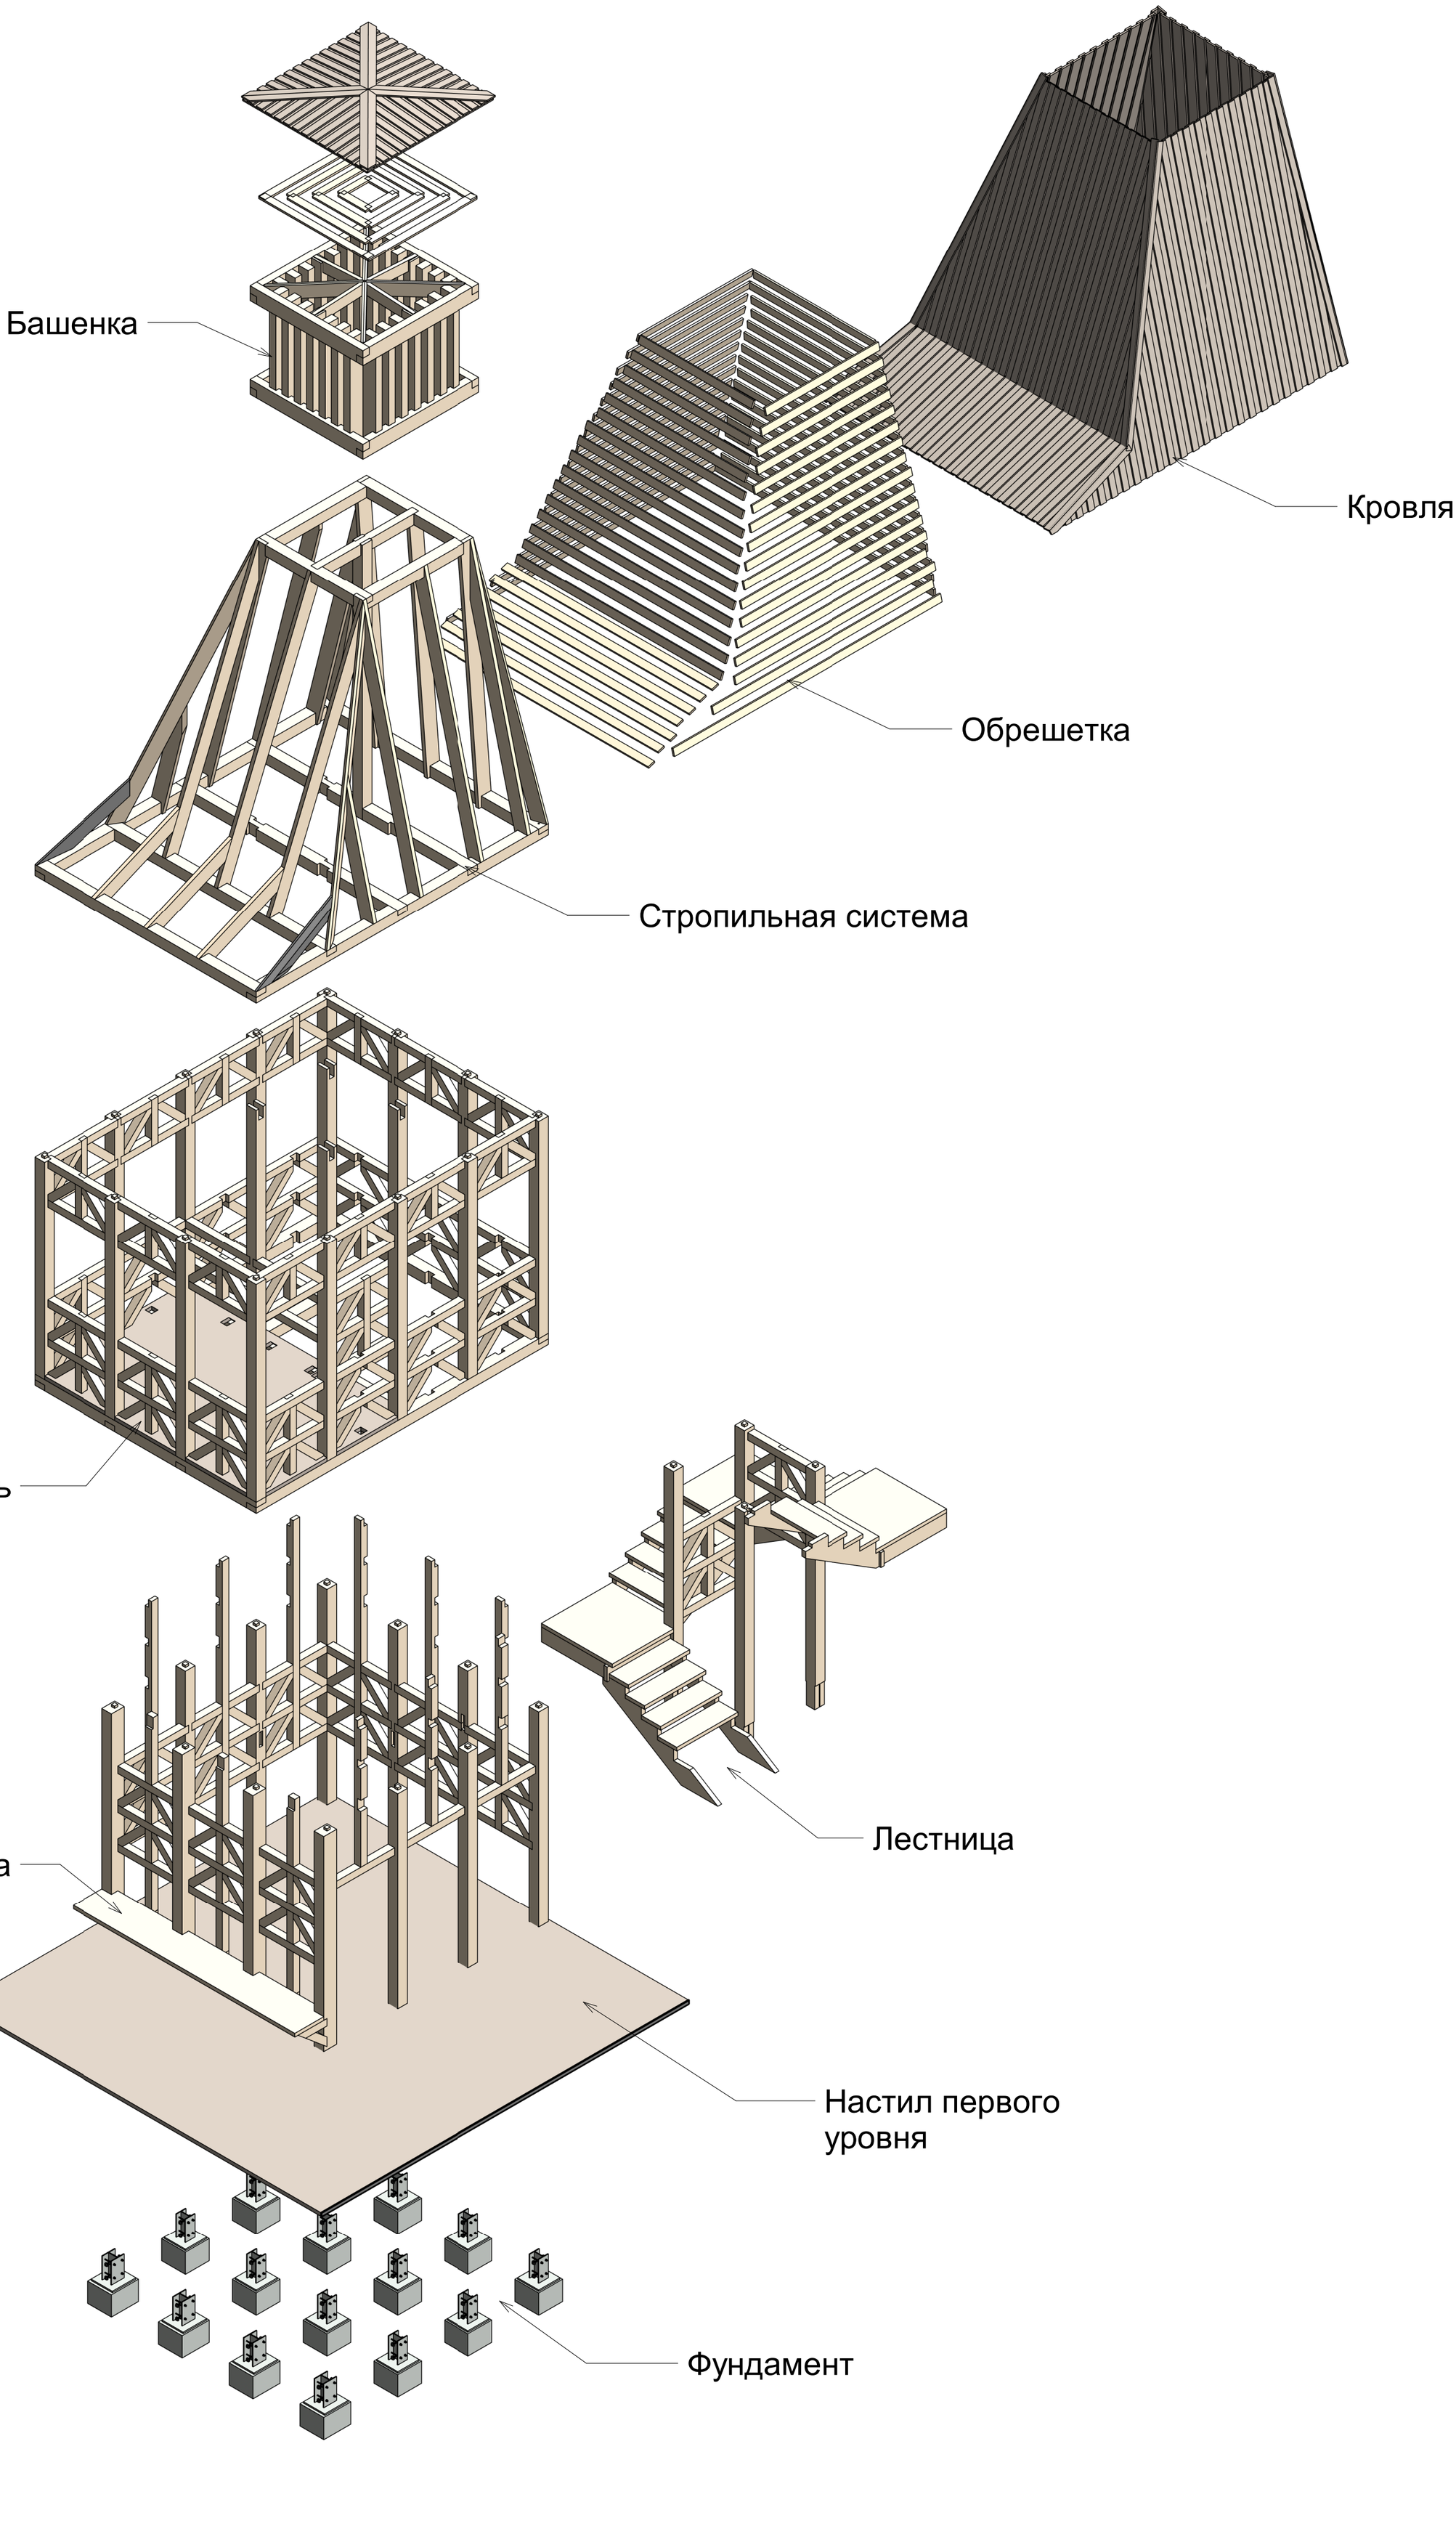
Башенка
Кровля
Обрешетка
Стропильная система
Второй уровень
Лестница
Лавочка
Настил первого уровня
Фундамент